



1-1 FRONTE OVEST






2-2 FRONTE EST

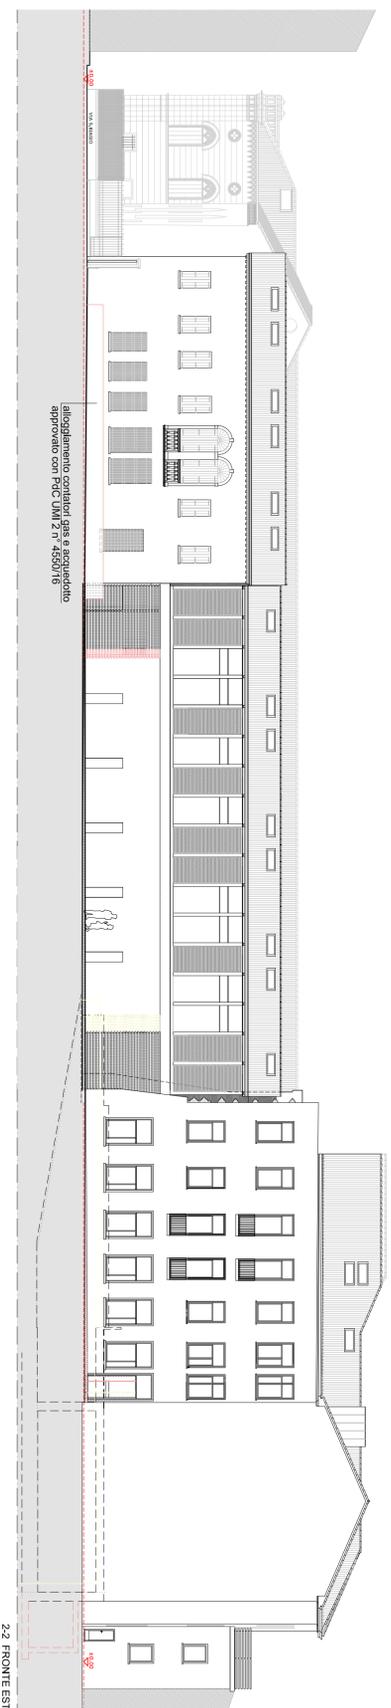

3-3 FRONTE NORD

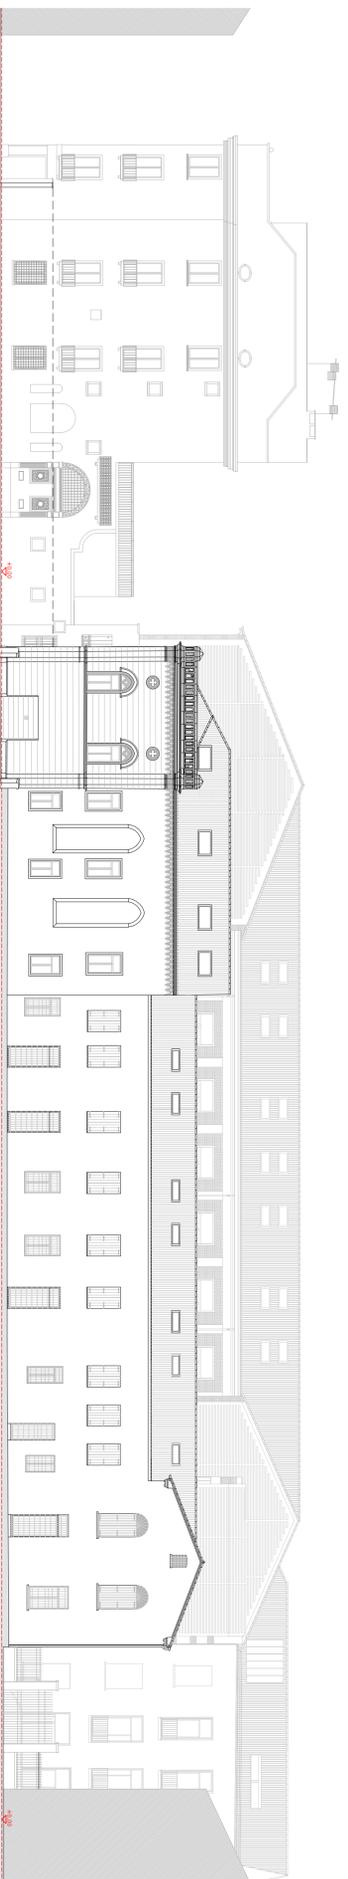

4-4 FRONTE SUD

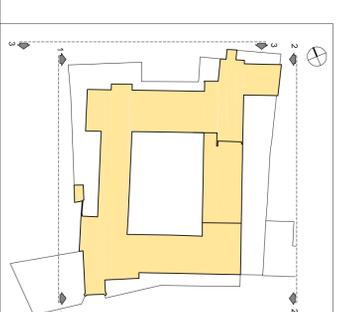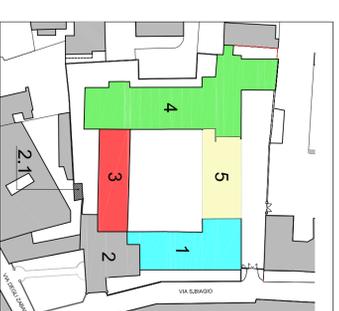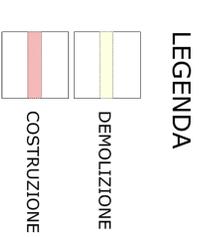

COMITITENTE
Beni Stabili Siq

Beni Stabili S.p.A. Siq
Sede legale: Via Plominie, 38 - 00167 Roma
Tel. +39 06 36222.1 - 06 36222.745
www.benistabili.it

PROGETTO:

RECUPERO
COMPLESSO EDILIZIO
EX INTENDENZA DI FINANZA
EX CONVENTO DI S. BERNARDINO
VIA DEGLI ZABARELLA 54 VIA S. BIAGIO 1
PADOVA



DOMANDA DI ADOZIONE
E APPROVAZIONE P.U.A.
V A R I A N T E

439 COMPARATIVA VARIANTE

PROSPETTI ESTERNI

PROSPETTO	FILE	DISCIPLINARE	APP.:
DATA REVISIONE	30/01/2018	SCALA	1:200
OSSESSANTE		APPROVATO	
ELABORATO N.			

12.7 CV

05