

COMUNE DI PADOVA
Settore Urbanistica e Servizi Catastali



P.I.


Foglio

100

PIANO DEGLI INTERVENTI
(ex Piano Regolatore Generale)

ELABORATO REDATTO AI SENSI DELLA DELIBERAZIONE DI GIUNTA REGIONALE N. 6294 DEL 27 OTTOBRE 1992 E AGGIORNATO SULLA SCORTA DELLE SUCCESSIVE VARIANTI E MODIFICHE APPROVATE.

ZONA DEL CENTRO STORICO
Elaborato B (ex B1 e B2)

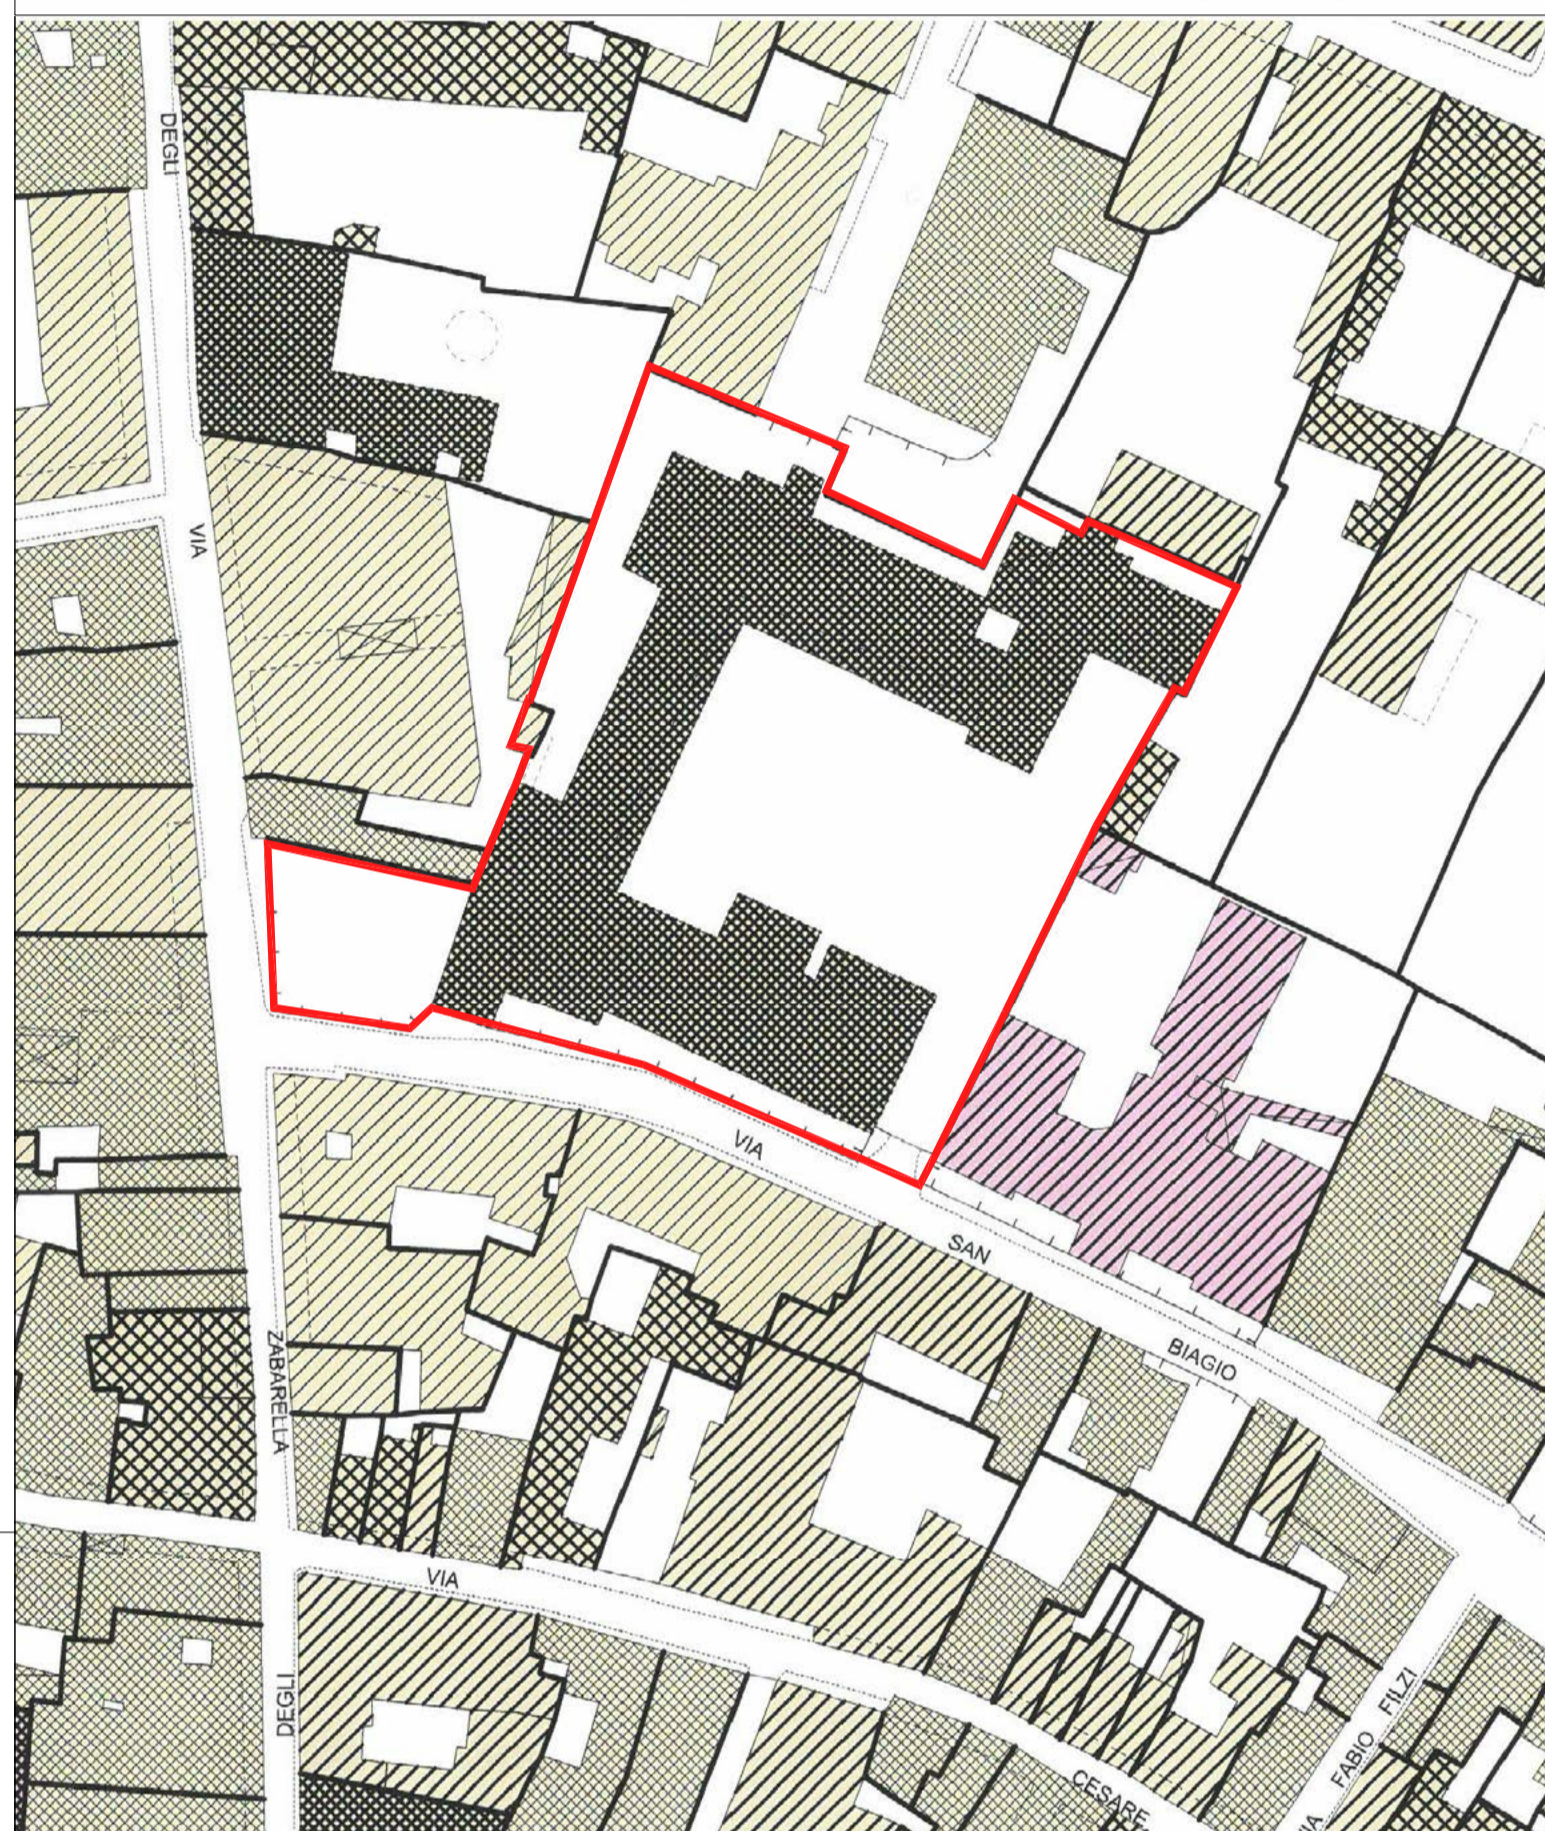

LEGENDA - (ex) B1

(MODALITA' DI ATTUAZIONE)

• • • PERIMETRO DEL CENTRO STORICO

STRUTTURA DELLE UNITA' DI PIANO ALL'INTERNO DEGLI ISOLATI




MODALITA' DI ATTUAZIONE DEGLI INTERVENTI NELLE UNITA' DI PIANO
CLASSIFICAZIONE DELLE UNITA' DI PIANO DERIVATA DALL'EDIFICIO CON PIU' ALTO VALORE CULTURALE

UNITA' DI PIANO DELLA CLASSE A
MODALITA' DI TIPO A - RESTAURO SCIENTIFICO

LEGENDA - (ex) B2

(DESTINAZIONI D'USO)

DESTINAZIONE RESIDENZIALE, COMMERCIALE, DIREZIONALE,
TURISTICA E ARTIGIANALE ART. 43 N.T.A.

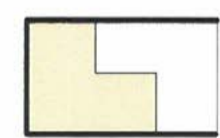

ESTRATTO FG 100 ELABORATO "B" PIANO DEGLI INTERVENTI (ex B1 e B2)
(SCALA 1:1000)

— limite di proprietà

CENTRO STORICO - PARTE IIIª NTA


Perimetro della zona del centro storico
- Art. 41

Perimetro delle zone di degrado nella zona del centro storico.
numero specifico delle aree disciplinate dall'art 49 - prescrizioni particolari.

Perimetro degli strumenti urbanistici attuativi nella zona del centro storico.
numero specifico delle aree disciplinate dall'art 49 - prescrizioni particolari.

Perimetro degli strumenti urbanistici attuativi già attuati e/o approvati
nella zona del centro storico - Art. 46

Ambiti di deroga
- Art. 43

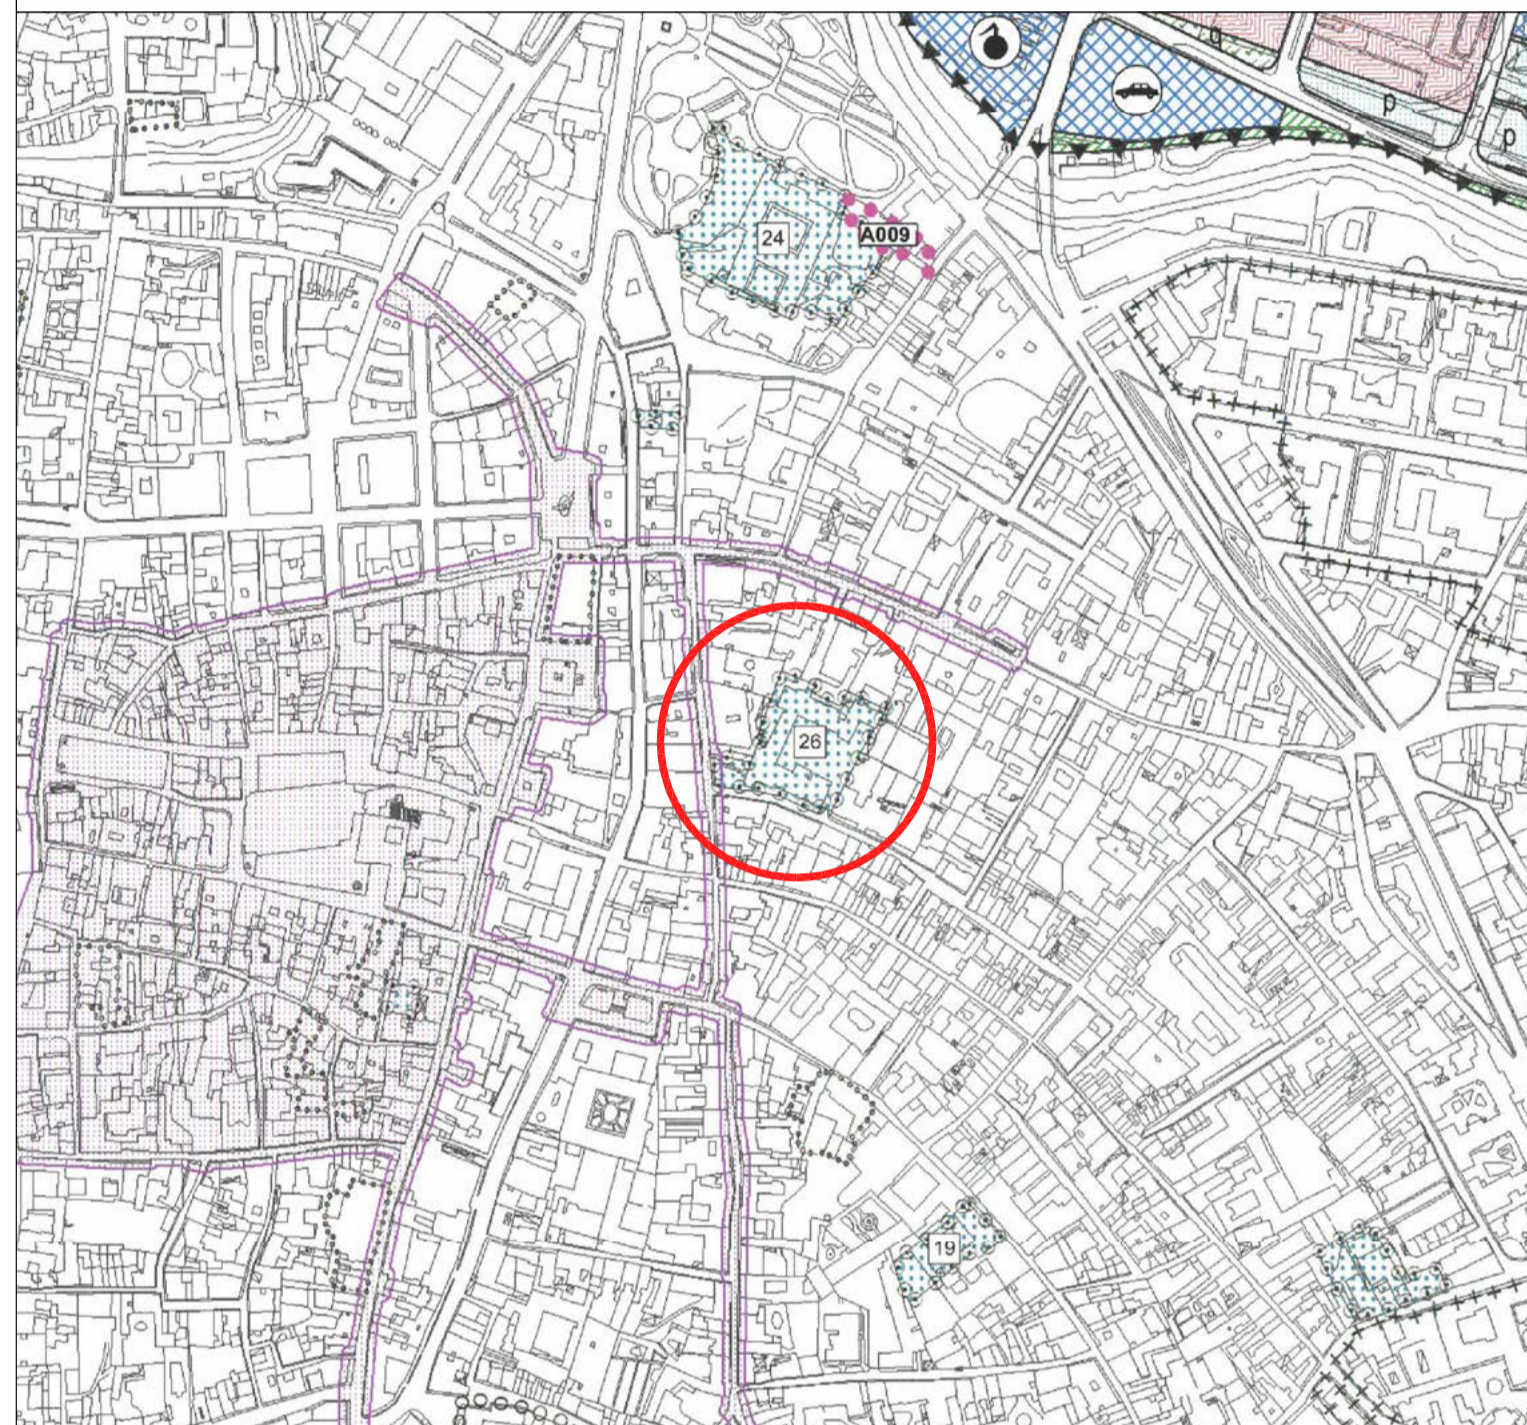

ESTRATTO FOGLIO N°7 PIANO DEGLI INTERVENTI (SCALA 1:5000)

COMMITTENTE:



Beni Stabili S.p.A. SIQ

Sede legale: Via Piemonte, 38 - 00187 Roma
tel. +39.06.36222.1 - 06.36222.745
www.benistabili.it

PROGETTO:

RECUPERO

COMPLESSO EDILIZIO
EX INTENDENZA DI FINANZA
EX CONVENTO DI S. BERNARDINO
VIA DEGLI ZABARELLA 54 VIA S. BIAGIO 1

PADOVA



PROGETTO: DOTT. ARCHITETTO MORENO CARNIATO
Via Brigata Marche 53, 31100 TREVISO

ELABORAZIONE: Servizi e Controlli per la Progettazione s.r.l.
via dello Squero 4, 31100 Treviso
tel 0422 412820 fax 0422 412821 E-mail: secpro@tin.it

**DOMANDA DI ADOZIONE
E APPROVAZIONE P.U.A.
VARIANTE**

439 STATO ATTUALE

ESTRATTI PIANO DEGLI INTERVENTI

DATA AGG.	REV. N°	FILE	DESCRIZIONE DELL'AGGIORNAMENTO	DISEGNATORE	APPR.

EMMISSIONE	DATA PRIMA EMMISSIONE	SCALA	FILE	ELABORATO N.
	30/01/2018	1:1000 - 1:5000		09.2

DISEGNATO APPROVATO