




SCOLO INTERNO DI CASALSERUGO

PLANIMETRIA GENERALE
 STATO DI PROGETTO - LINEA TELECOM
 SCALA: 1:200

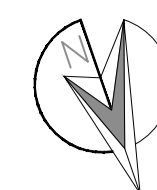

LEGGENDA


- AMBITO P.U.A. MQ 23.792
- AREE DI CUI SI PROPONE L'ACQUISIZIONE DA PARTE DEL COMUNE DI PADOVA
- FABBRICATI ESISTENTI
- SAGOMA INDICATIVA DI PREVISIONE NUOVI FABBRICATI
- SCARPATA
- CABINA ENEL
- LIMITE DI MASSIMO INVILUPPO
- AREA VERDE PUBBLICA
- AREA A VERDE PRIVATA



IMPIANTO TELECOM


- TUBO IN PVC CORRUGATO RINFORZATO DIAM. 125 mm
- 1 TUBO IN PVC CORRUGATO RINFORZATO DIAM. 90 mm
- POZZETTO TIPO P8 (120x60x120 cm) DA CARREGGIATA CON CHIUSINO IN GHISA D400
- POZZETTO TIPO P6 (60x60x120 cm) DA CARREGGIATA CON CHIUSINO IN GHISA D400
- COLONNINA TELEFONICA IN VETRORESINA
- CAVO AEREO ESISTENTE

PARTICOLARE COLONNINA IN PROPRIETA' PUBBLICA

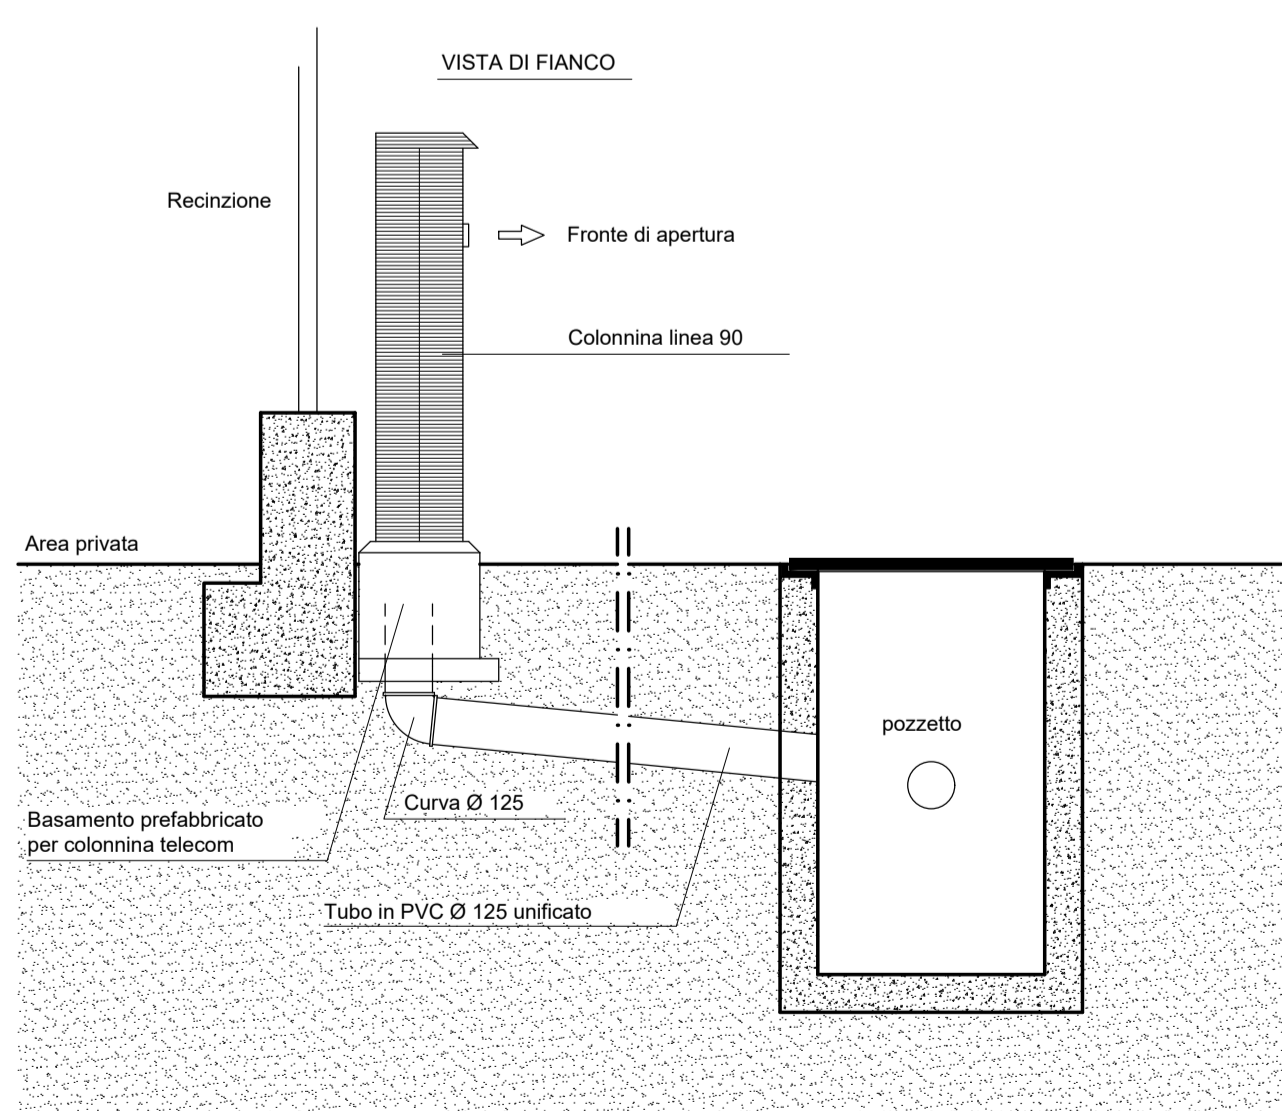

PARTICOLARE POZZETTI TIPO P6 (DA CARREGGIATA)

Scala 1:20

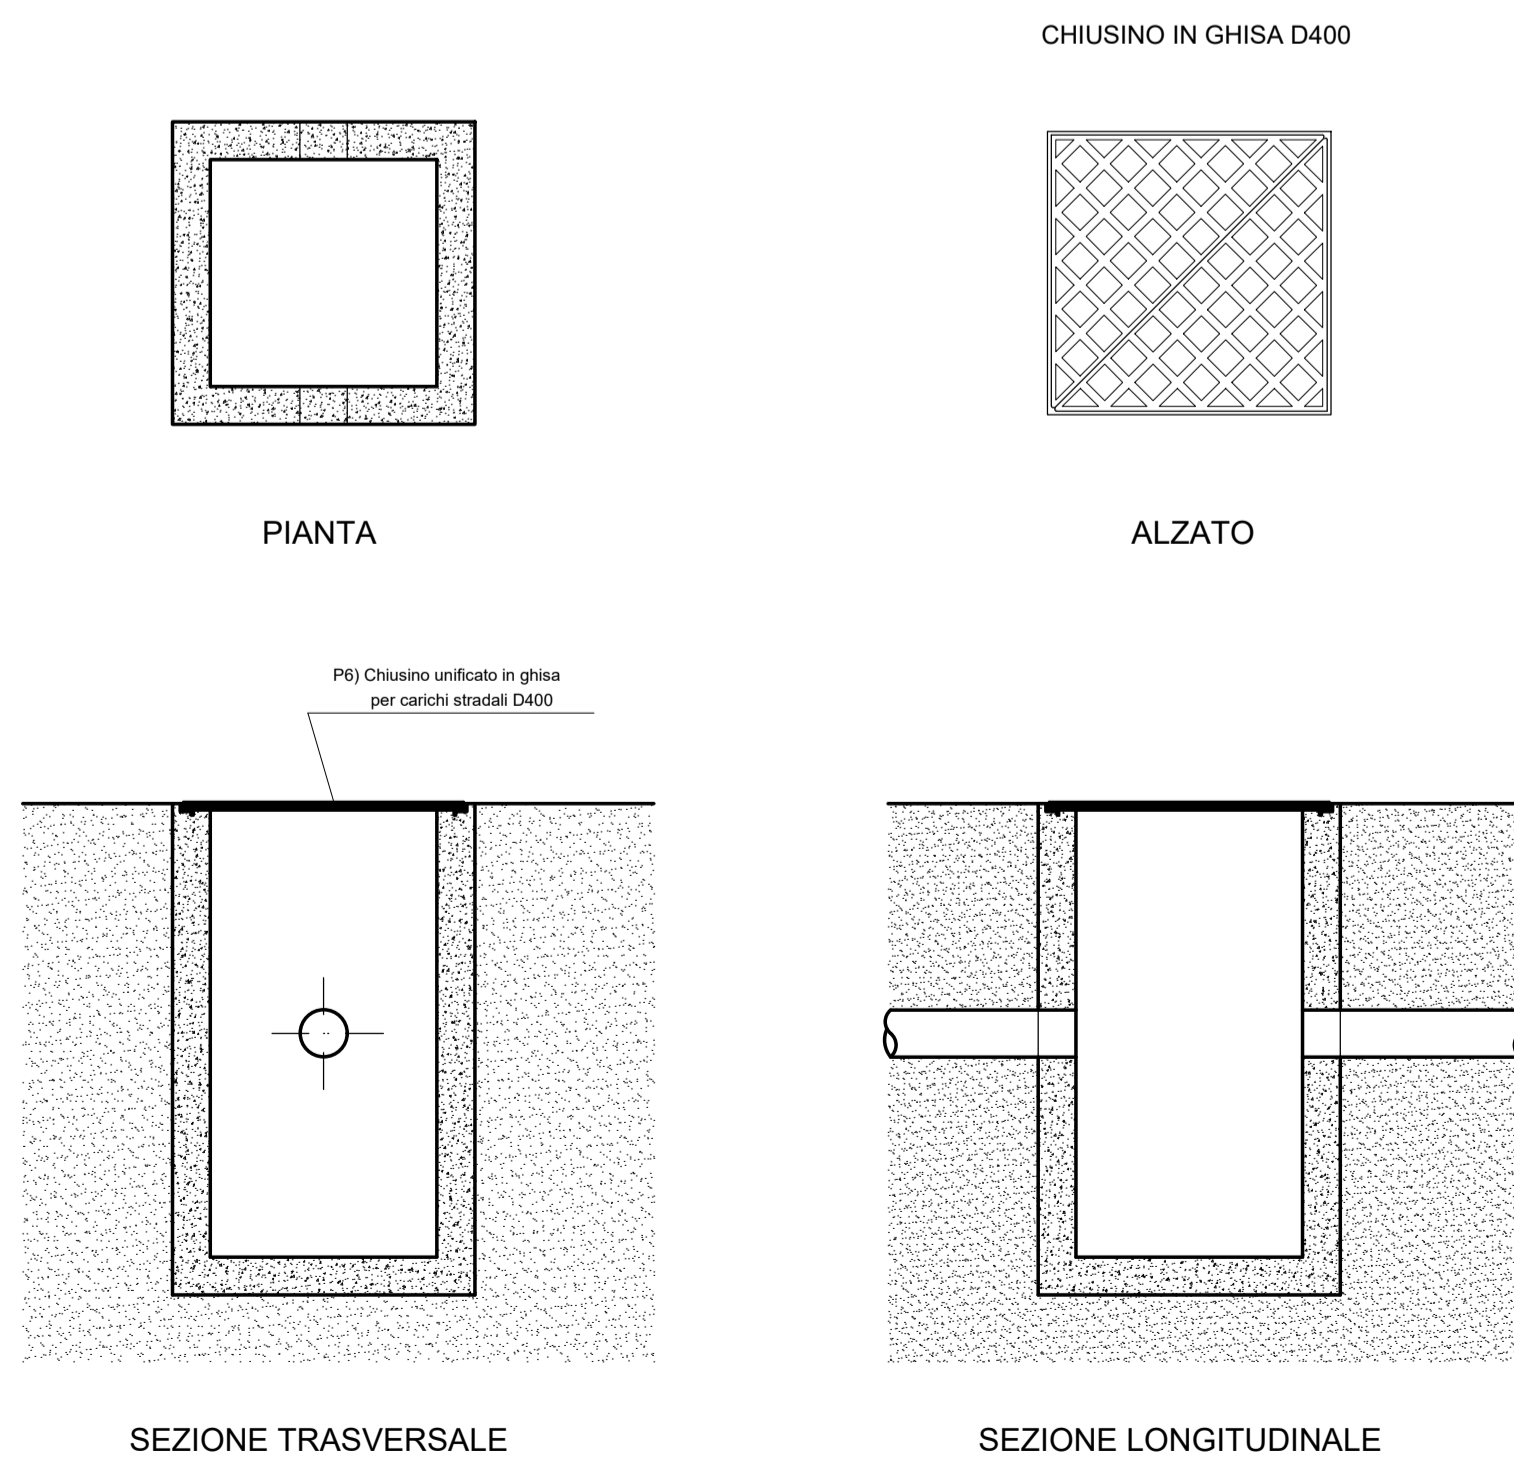

PARTICOLARE POZZETTI TIPO P8 (DA CARREGGIATA)

Scala 1:20

