

1) comune interessato:
COMUNE DI PADOVA

2) quartiere:
n° 6 - Quartiere Ovest

3) progetto:
RICHIESTA DI ADOZIONE E APPROVAZIONE DI PIANO URBANISTICO ATTUATIVO

3) denominazione piano:
"VIA OGLIO"

5) piano ubicazione:
VIA OGLIO (arg. VIA BEATO ARNALDO DA LIMENA)

6) progettisti:
arch. MASSIMO GREGGIO
geom. MIRKO BERIA

7) committenti:
SCANDALETTI LUCIA
SCANDALETTI ALESSANDRO


8) tavola titolo principale: PROGETTO DELLE OPERE DI URBANIZZAZIONE RETE ELETTRICA

10) scala: 1:200

11) tav. n.°: **07f**

9) elaborato grafico comprendente:
PLANIMETRIA DEI LUOGHI ATTUALI E FUTURI

12) logo progettista + dati relativi:
PROFETA: GRAFICA ED INTELLETTUALE PROGETTA AI SENSI DI LEGGE
arch. MASSIMO GREGGIO
via Lepanto n. 11
35141 Padova
geom. MIRKO BERIA
via Trento n. 26
35010 Villafranca Padovana

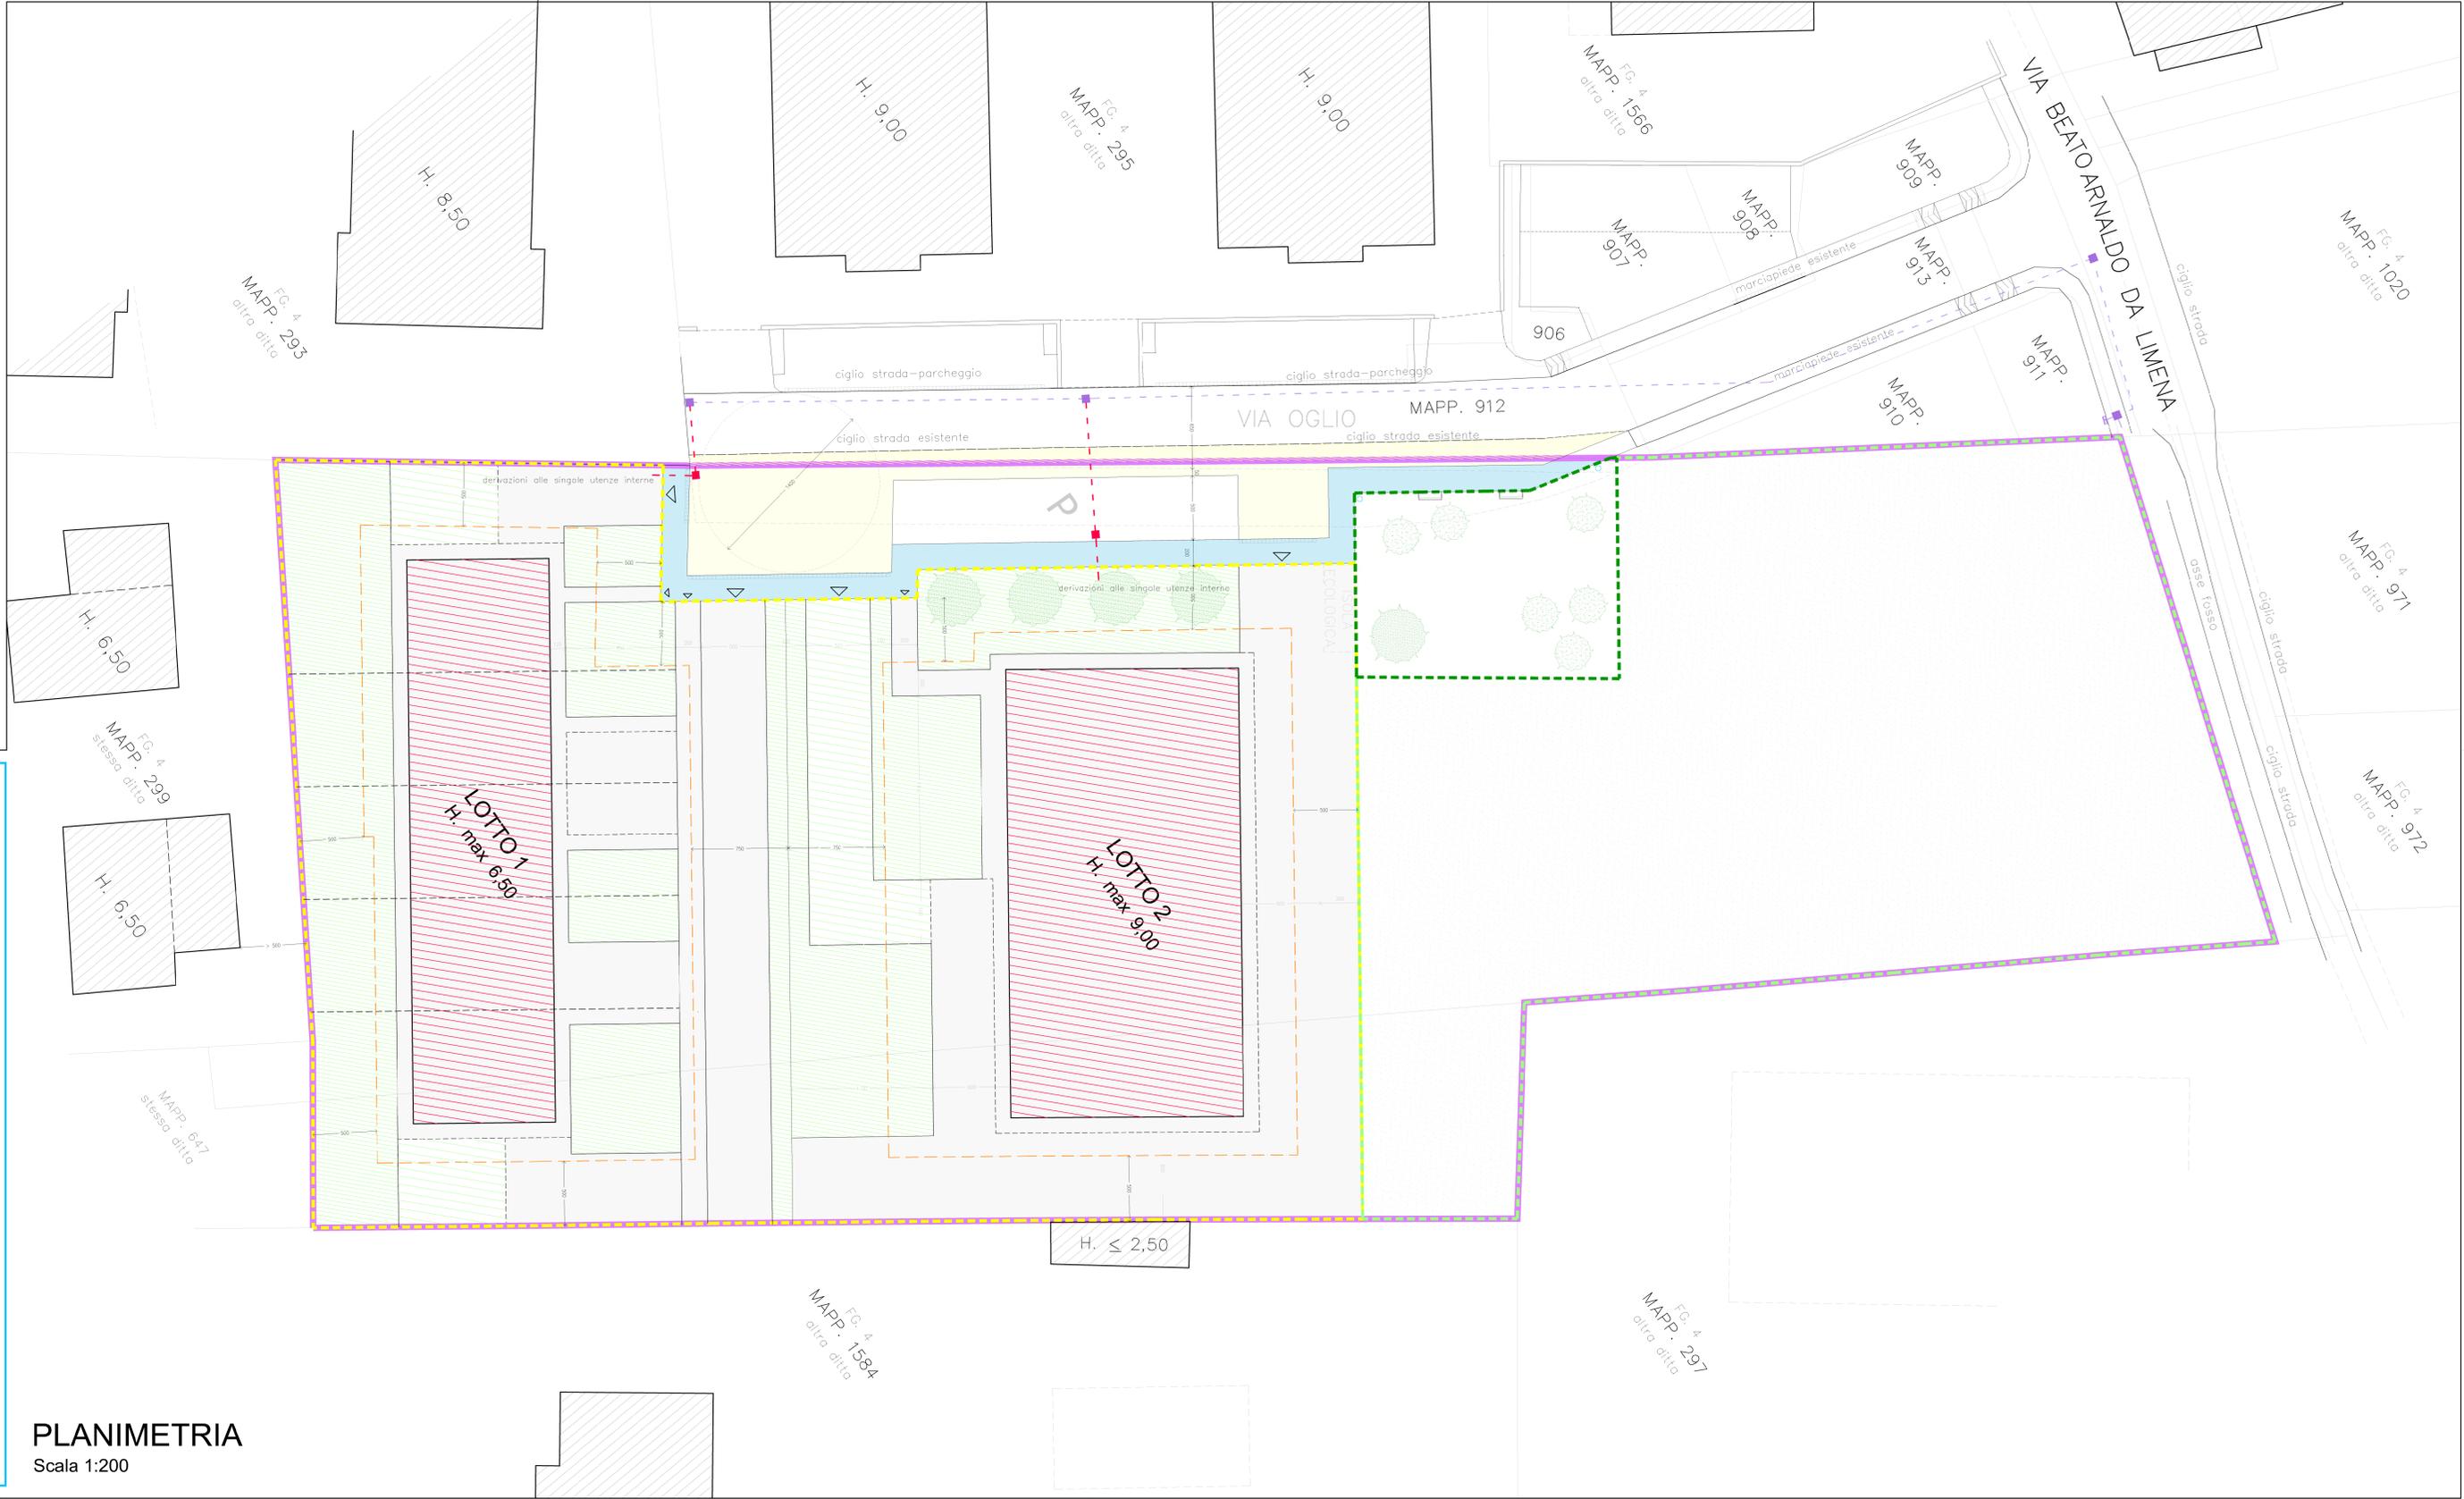

Legenda "SIMBOLOGIA"

- Rete ENEL esistente
- Pozzetto ENEL esistente
- Rete ENEL progetto tubo corrugato Ø 160
- Pozzetto ENEL progetto 60 x 60 x 60

PLANIMETRIA
Scala 1:200