

1) comune interessato:
COMUNE DI PADOVA

2) quartiere:
n° 6 - Quartiere Ovest

00) spazio riservato al protocollo settore:

3) progetto:
RICHIESTA DI ADOZIONE E APPROVAZIONE DI PIANO URBANISTICO ATTUATIVO

3) denominazione piano:
"VIA OGLIO"

5) piano ubicazione:
VIA OGLIO (ang. VIA BEATO ARNALDO DA LIMENA)

6) progettisti:
geom. **MIRKO BERIA**
arch. **MASSIMO GREGGIO**

7) committenti:
SCANDELETTI LUCIA
SCANDELETTI ALESSANDRO


8) tavola titolo principale:
SEZIONI URBANISTICHE e SEZIONI STRADALI TIPO - 2ª PARTE

10) scala:
1: 50
1: 20


11) lav. n.º:
08a

9) elaborato grafico comprendente:
- SEZIONI URBANISTICHE Stato di Progetto


12) logo progettista + dati relativi:
PROFESSORI: GRAFICA ED INTELLETTUALE PROGETTA AI SENSI DI LEGGE
geom. **MIRKO BERIA**
via Trento n. 26
35010 Villafranca Padovana
arch. **MASSIMO GREGGIO**
via Lepanto n. 11
35141 Padova

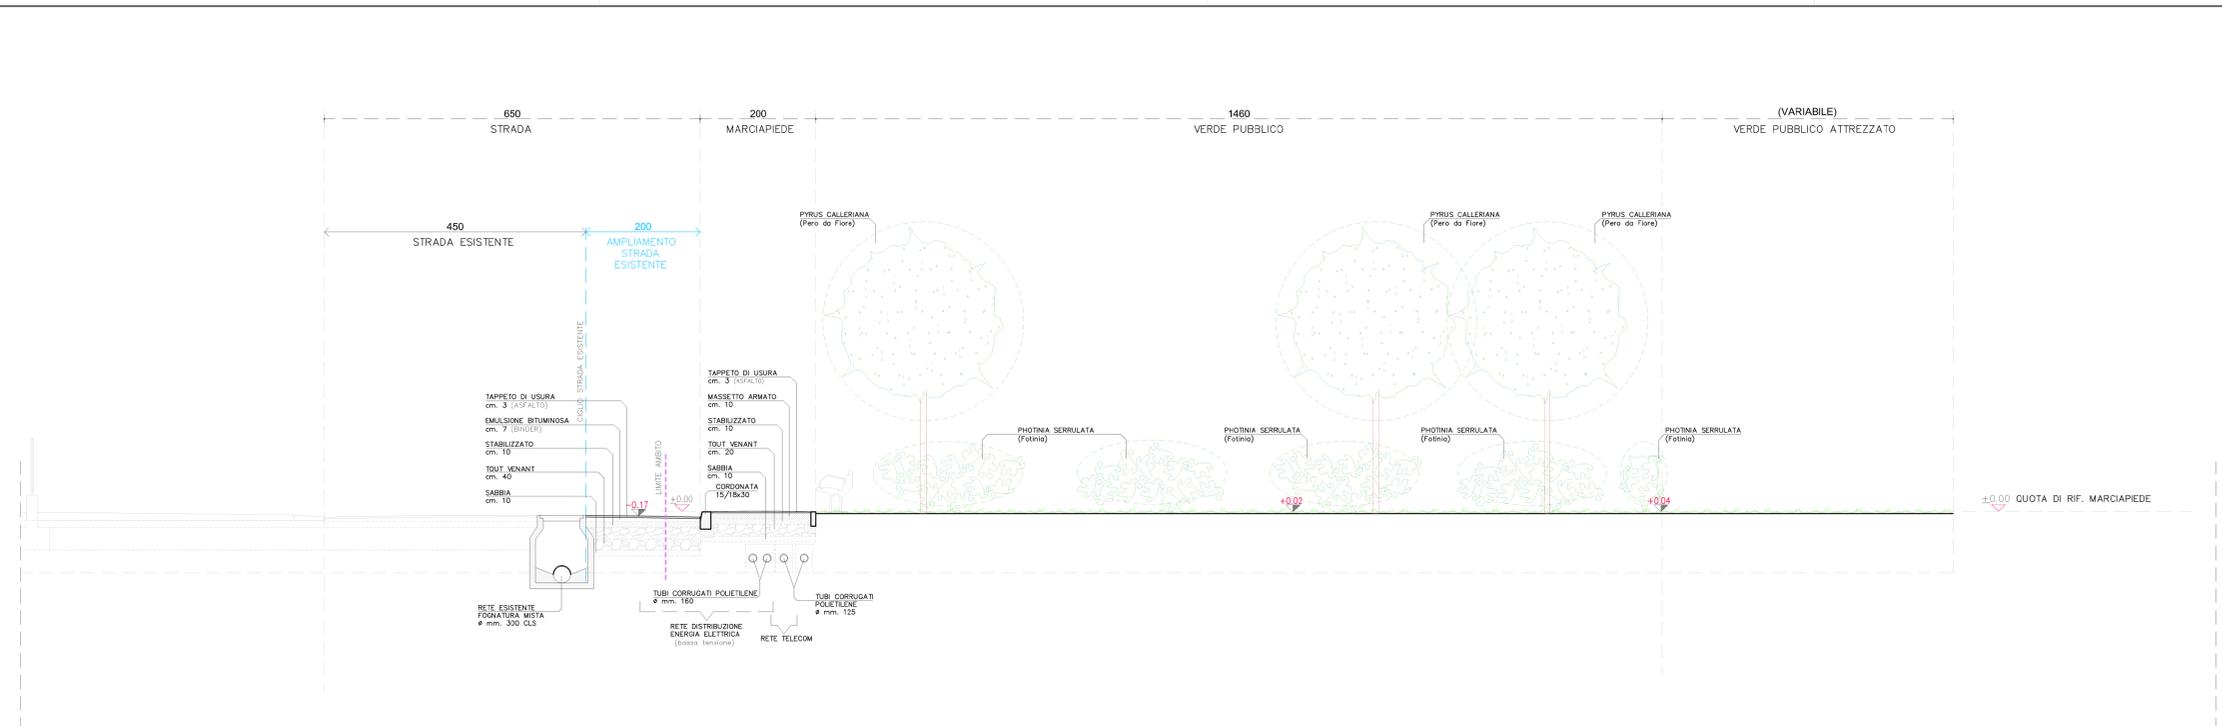


SEZIONE TRASVERSALE ①
SCALA 1:50

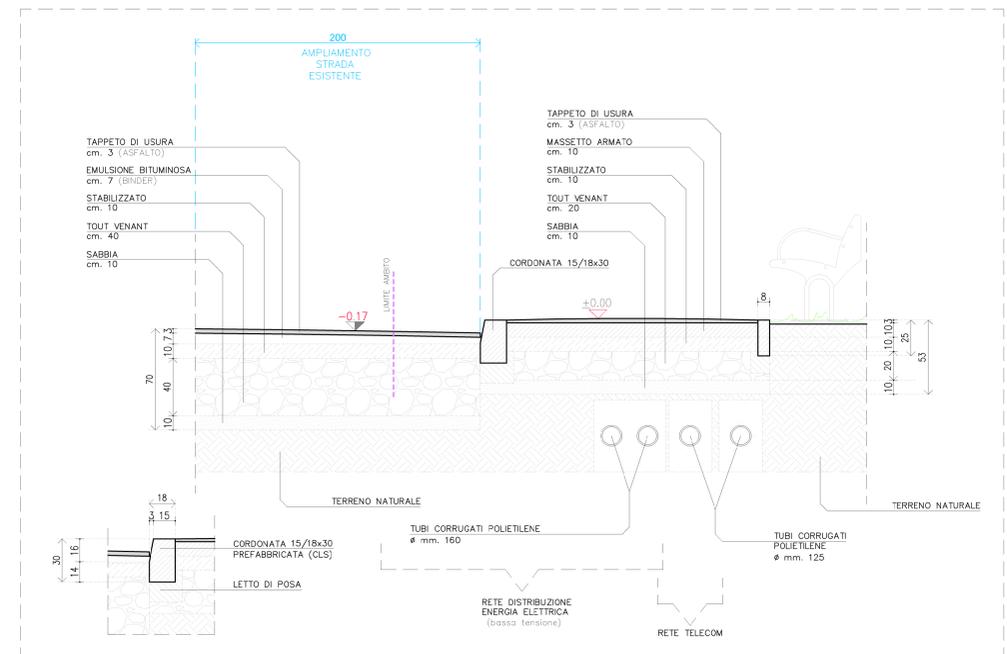

PARTICOLARE SEZIONE TRASVERSALE MARCIAPIEDE - STRADA ①
SCALA 1:20

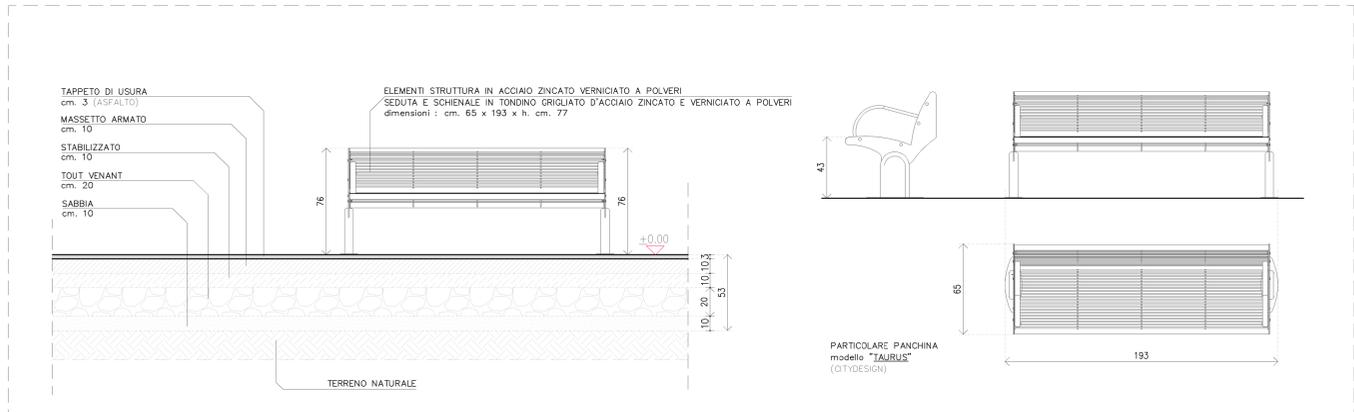

PARTICOLARE SEZIONE PANCHINA VERDE PUBBLICO ①
SCALA 1:20

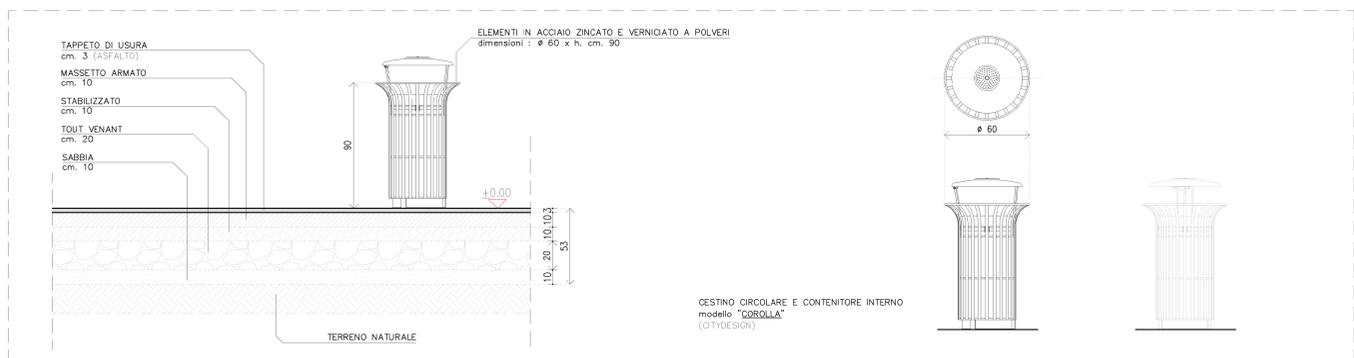

PARTICOLARE SEZIONE CESTINO PORTARIFIUTI VERDE PUBBLICO ①
SCALA 1:20