

1) comune interessato:  
**COMUNE DI PADOVA**

2) quartiere:  
**n° 6 - Quartiere Ovest**

3) progetto:  
**RICHIESTA DI ADOZIONE E APPROVAZIONE DI PIANO URBANISTICO ATTUATIVO**

3) denominazione piano:  
**"VIA OGLIO"**

5) piano ubicazione:  
**VIA OGLIO (ang. VIA BEATO ARNALDO DA LIMENA)**

6) progettisti:  
**geom. MIRKO BERIA**  
**arch. MASSIMO GREGGIO**

7) committenti:  
**SCANDALETTI LUCIA**  
**SCANDALETTI ALESSANDRO**

00) spazio riservato al protocollo settore:


8) tavola titolo principale:  
**SEZIONI URBANISTICHE e SEZIONI STRADALI TIPO - 3° PARTE**

9) elaborato grafico comprendente:  
**- SEZIONI URBANISTICHE Stato di Progetto**

10) scala:  
1: 50  
1: 20



11) lav. n.°:  
**08b**

12) logo progettista + dati relativi:  
PROPRIO: GRAFICA ED INTELLETTUALE PROGETTA AI SENSI DI LEGGE  
**geom. MIRKO BERIA**  
via Trento n. 26  
35010 Villafranca Padovana  
**arch. MASSIMO GREGGIO**  
via Lepanto n. 11  
35141 Padova

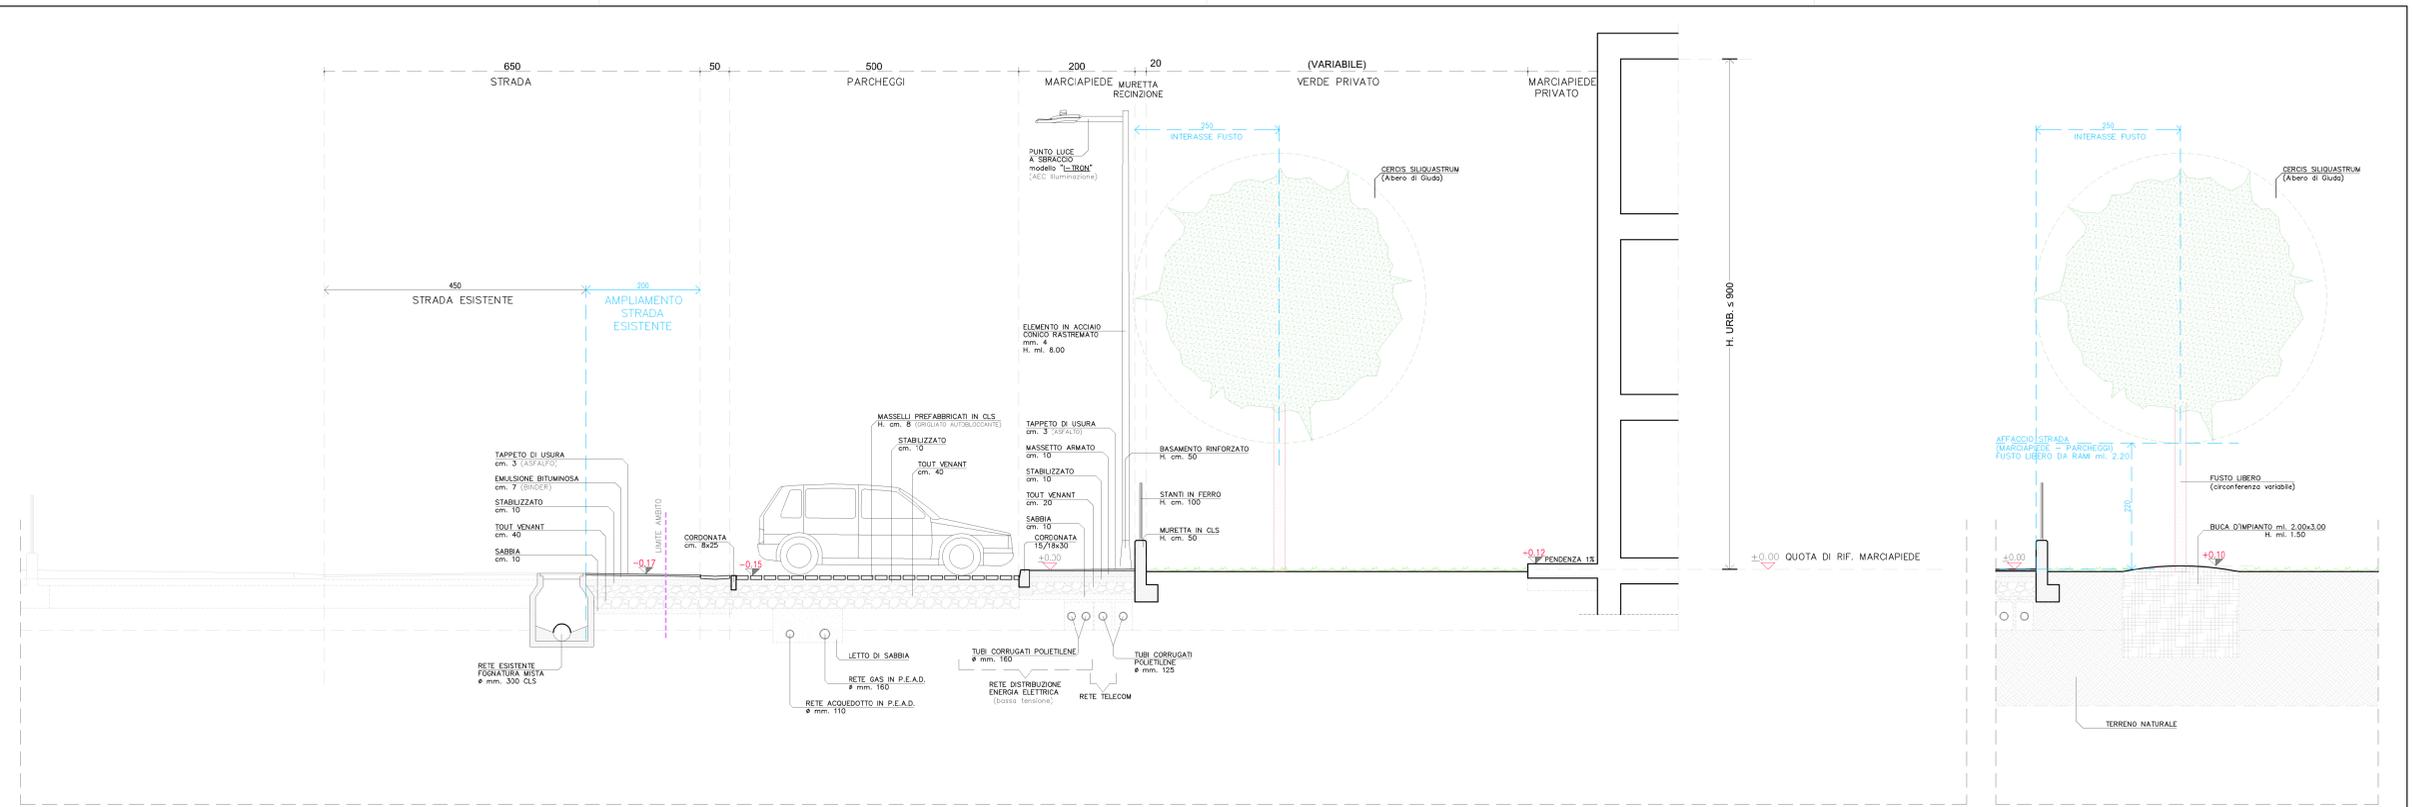


SEZIONE TRASVERSALE ②  
SCALA 1:50

PARTICOLARE SEZIONE TRASVERSALE  
PIANTUMAZIONI VERDE PRIVATO ②  
SCALA 1:50

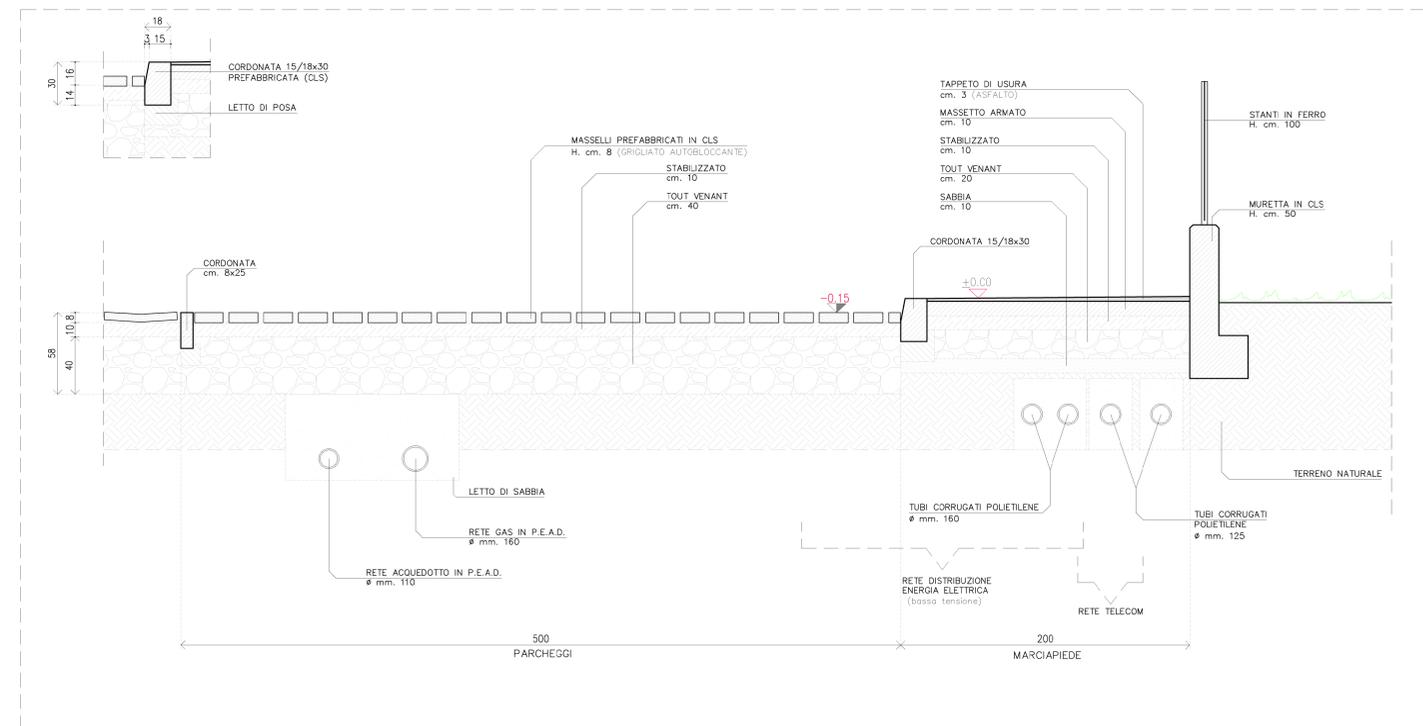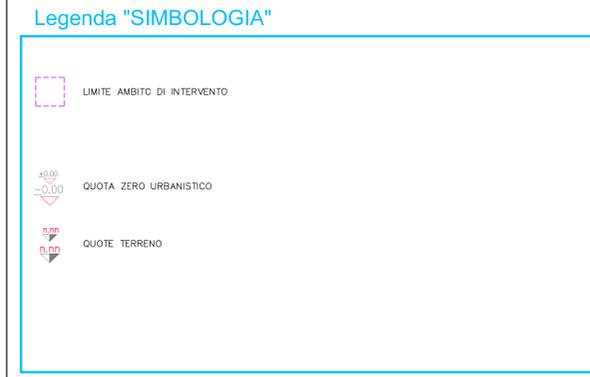

PARTICOLARE SEZIONE TRASVERSALE PARCHEGGI - MARCIAPIEDE ②  
SCALA 1:20

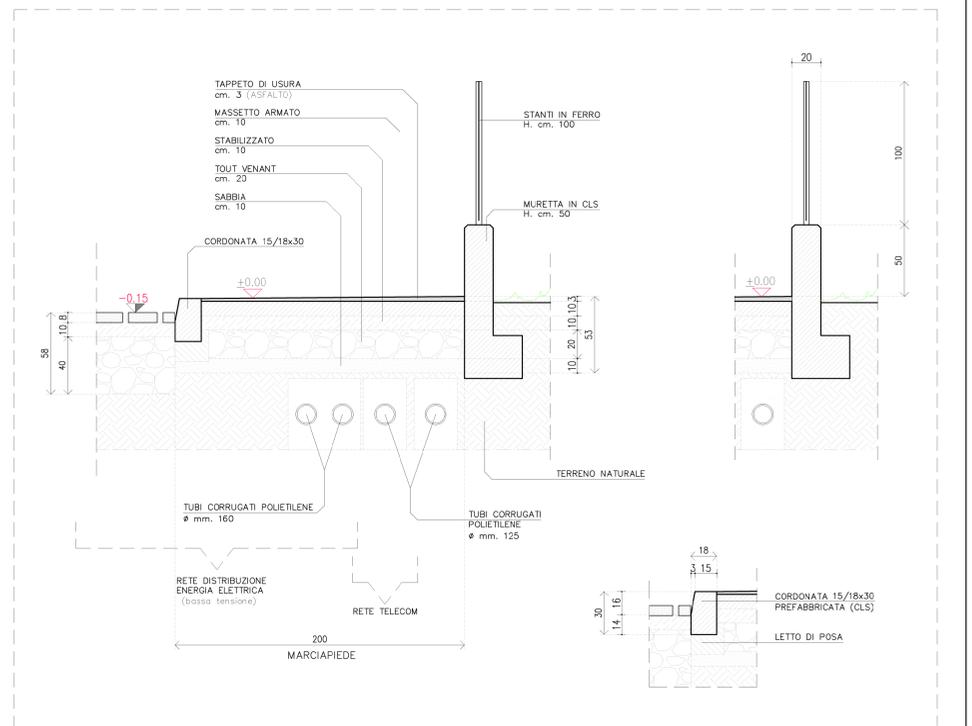

PARTICOLARE SEZIONE TRASVERSALE MARCIAPIEDE ②  
SCALA 1:20