

PIANO URBANISTICO ATTUATIVO  
CON "PEREQUAZIONE AD ARCIPELAGO"  
COMPRENDE UN'AREA IN  
VIA A. DA BASSANO ED UN'AREA IN  
VIA DEL PLEBISCITO 1866 A PADOVA

COMMITTENTI

3P Srl  
via C. Goldoni, 12  
Padova

ALDI Immobiliare S.r.l.  
via Cassa di Risparmio, 18  
Bolzano (BZ)

IBIS S.R.L.  
via Montà, 28  
Padova

MASO RENATA - MASO GUERRINO  
via Bordonè, 10 - Padova  
via Rialto, 40 - Rovolon (PD)

PROGETTAZIONE

STUDIO

**ARCHITPOIS**  
ANTONIO VENTURATO - PIETRO REGAZZO  
ARCHITETTI  
Tel 049 8941025 - Fax 049 8078905  
via Savelli, 9/D - 35129 Padova  
e\_mail progetti@studioarchitpois.it




ELABORATO: VIABILITA' DI MASSIMA


SCALA: 1:500

DATA: NOVEMBRE 2018

TAV 06

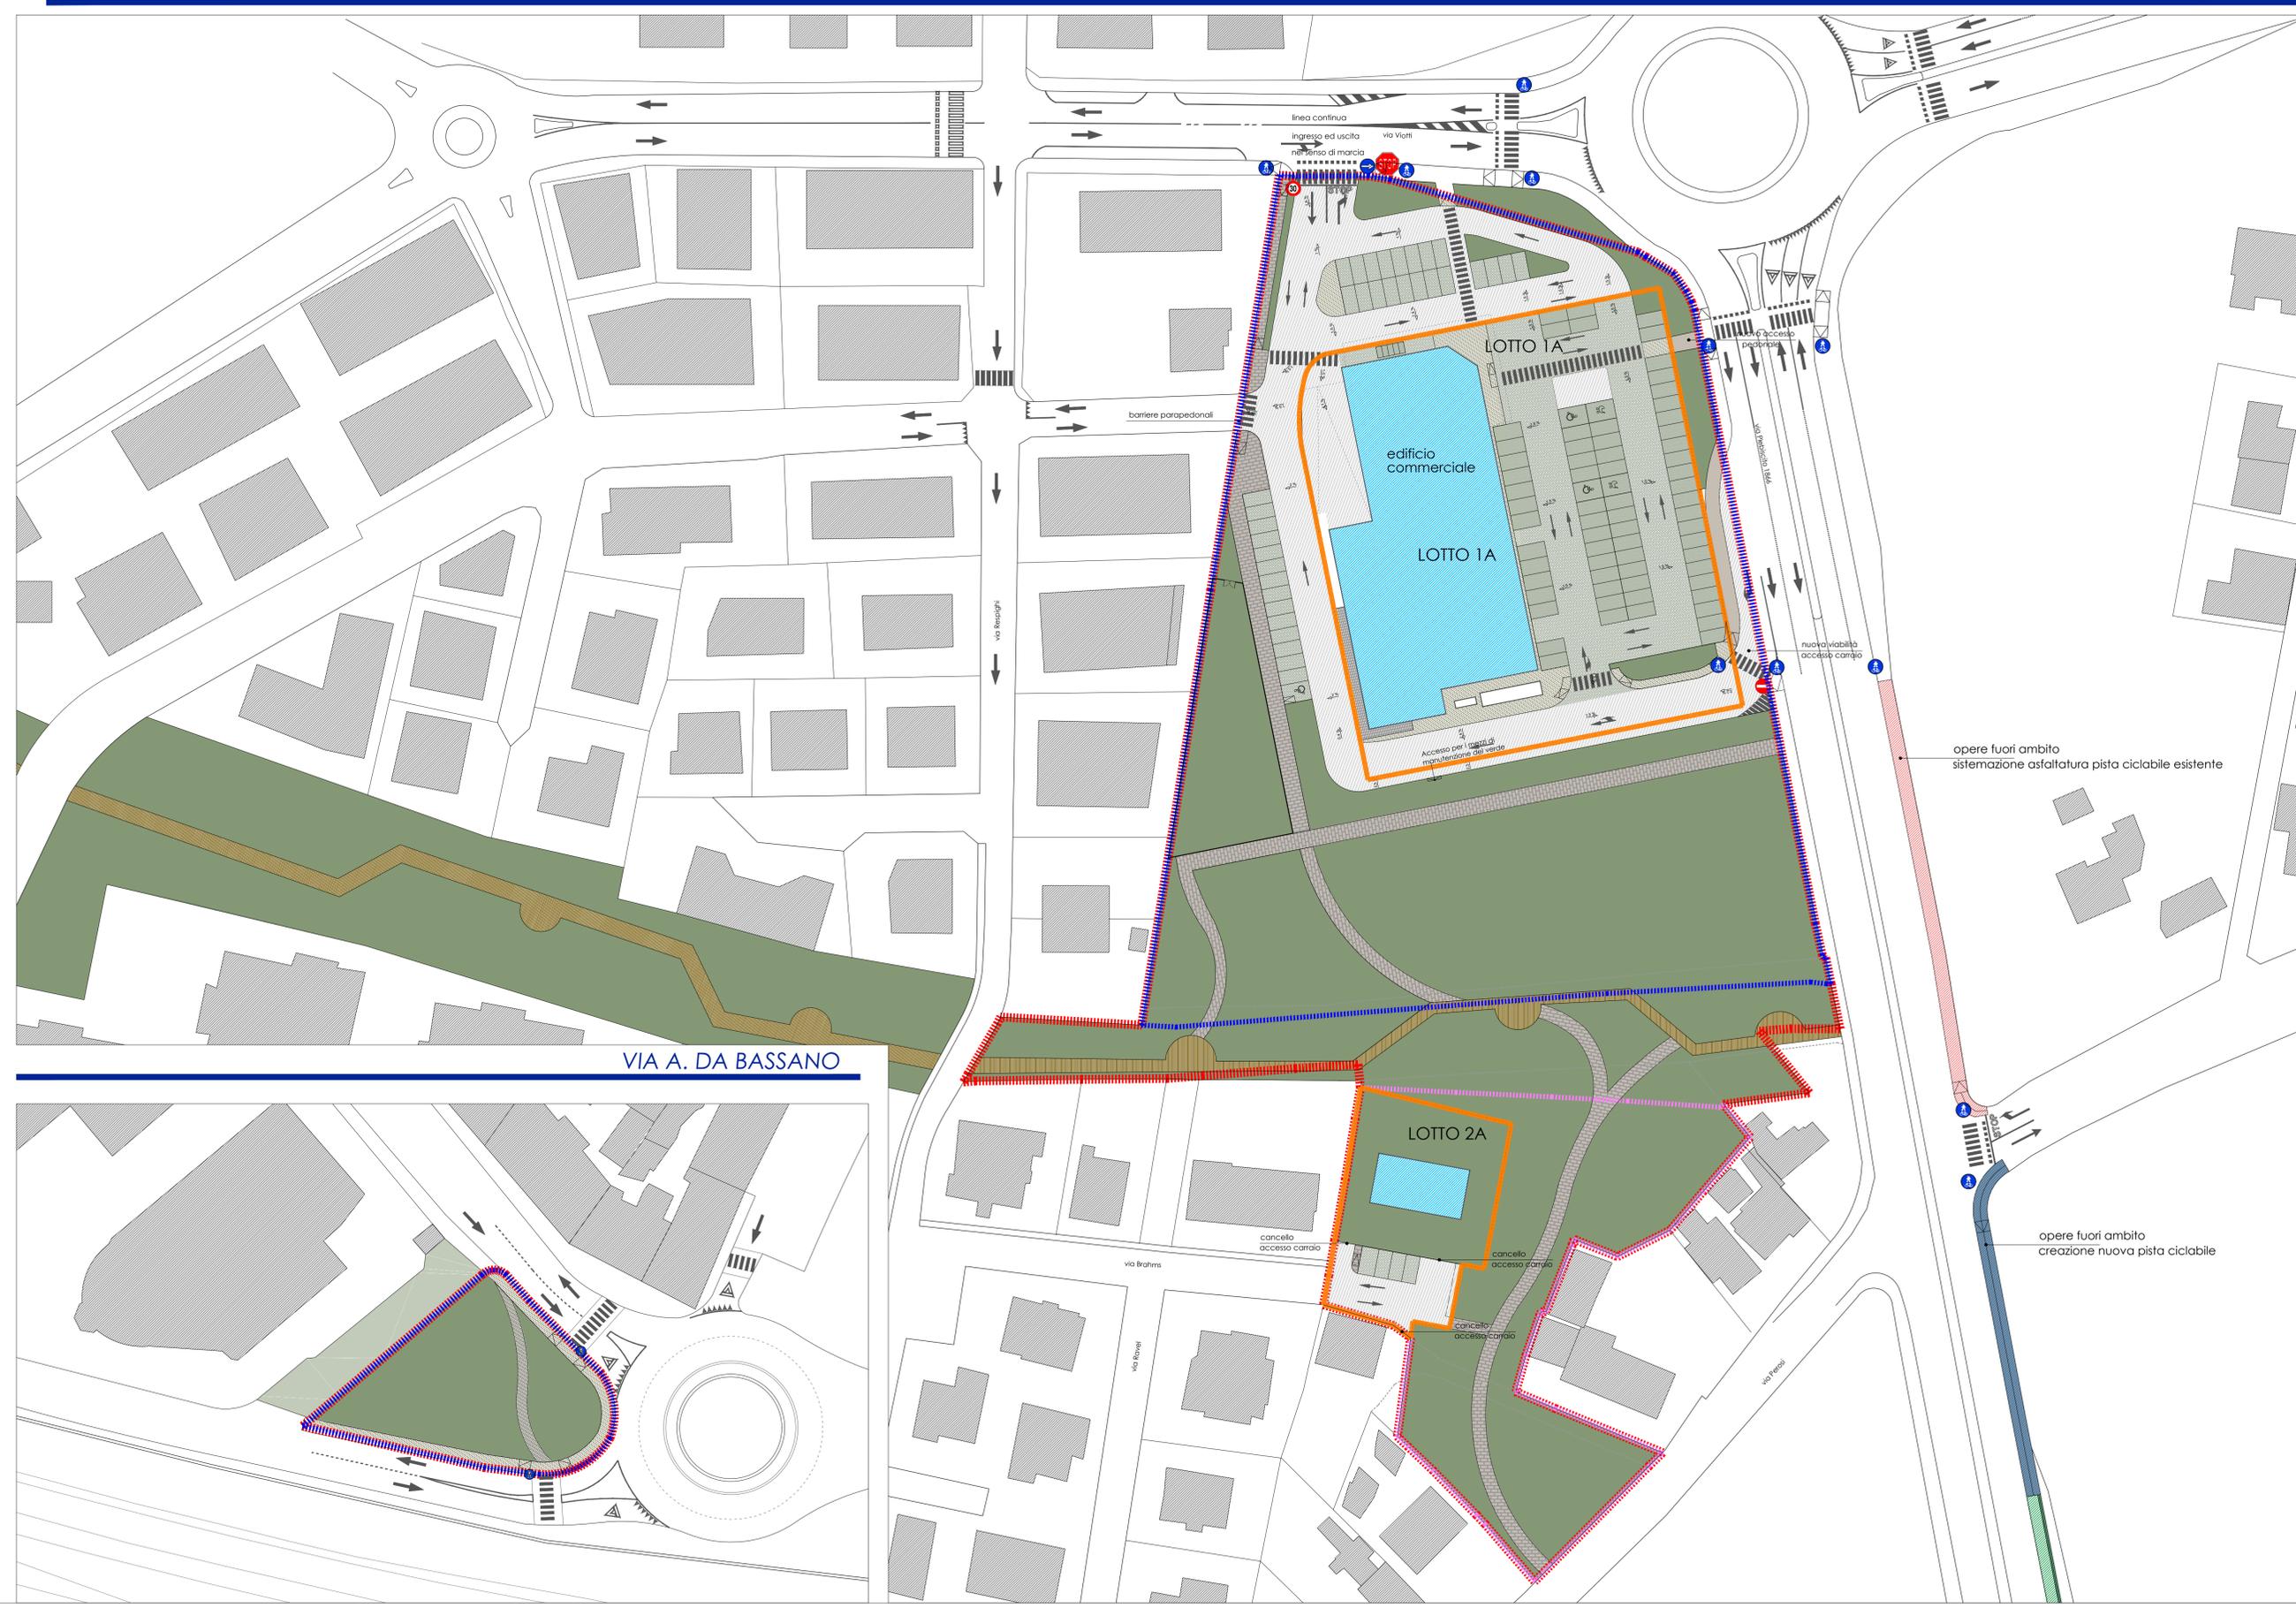

VIA A. DA BASSANO

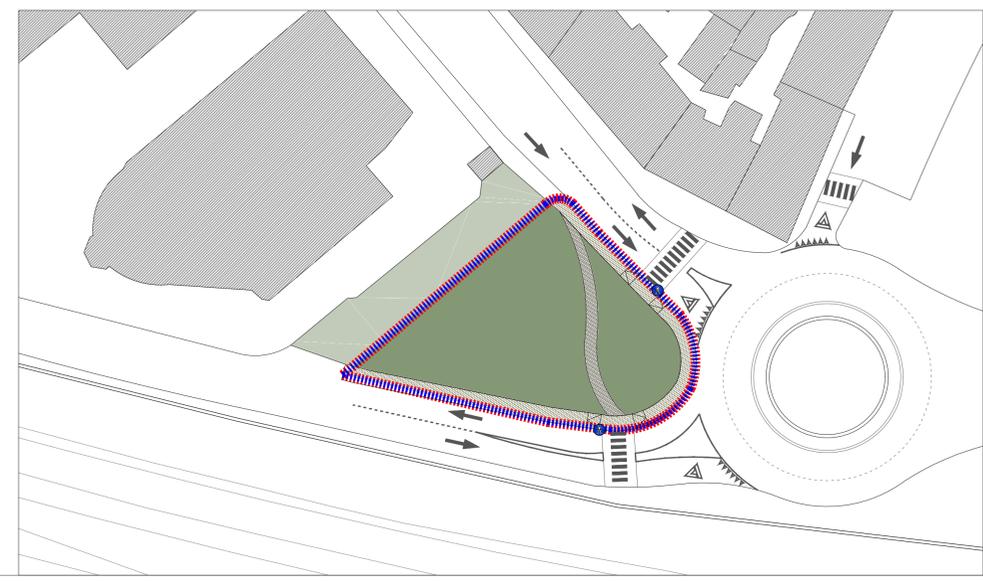

opere fuori ambito  
sistemazione asfaltatura pista ciclabile esistente

opere fuori ambito  
creazione nuova pista ciclabile

QUESTO DOCUMENTO NON POTRA' ESSERE COPIATO, RIPRODOTTO O ALTIMENTI PUBLICATO IN TUTTO O IN PARTE SENZA IL CONSENSO DEL PROGETTISTA (legge 22-4-41 n. 633)