

QUESTO DOCUMENTO NON POTRA' ESSERE COPRATO, RIPRODOTTO O ALTRIMENTI PUBBLICATO IN TUTTO O IN PARTE SENZA IL CONSENSO DEL PROGETTISTA (legge 22-4-41 n. 633)

**PIANO URBANISTICO ATTUATIVO  
CON "PEREQUAZIONE AD ARCIPELAGO"  
COMPRENDE UN'AREA IN  
VIA A. DA BASSANO ED UN'AREA IN  
VIA DEL PLEBISCITO 1866 A PADOVA**

**COMMITTENTI**

3P Srl  
via C. Goldoni, 12  
Padova

ALDI Immobiliare S.r.l.  
via Cassa di Risparmio, 18  
Bolzano (BZ)

IBIS S.R.L.  
via Montà, 28  
Padova



MASO RENATA - MASO GUERRINO  
via Bardone, 10 - Padova  
via Rialto, 40 - Rovalon (PD)

**PROGETTAZIONE**

**STUDIO**

**ARCHITPOLIS**

ANTONIO VENTURATO - PIETRO REGAZZO  
ARCHITETTI  
Tel 049 8941025 - Fax 049 8078905  
via Savelli, 9/D - 35129 Padova  
e\_mail progetti@studioarchipolis.it

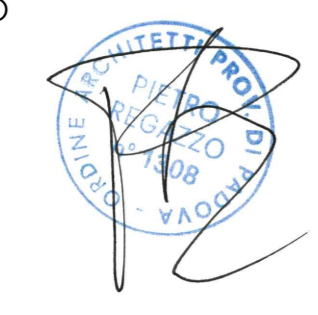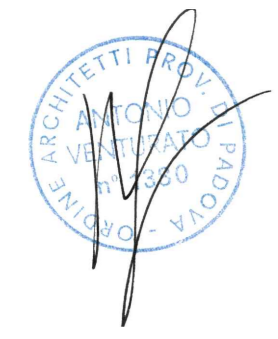

ELABORATO: PISTA CICLOPEDONALE

SCALA: 1:500 1:50

DATA: NOVEMBRE 2018

TAV 10C


**LEGENDA**

- TIPO A  
ASFALTATURA PISTA CICLOPEDONALE ESISTENTE
- TIPO B  
NUOVA PISTA CICLOPEDONALE
- TIPO C  
AMPLIAMENTO PISTA CICLOPEDONALE





**VIA DEL PLEBISCITO**

**TIPO A**

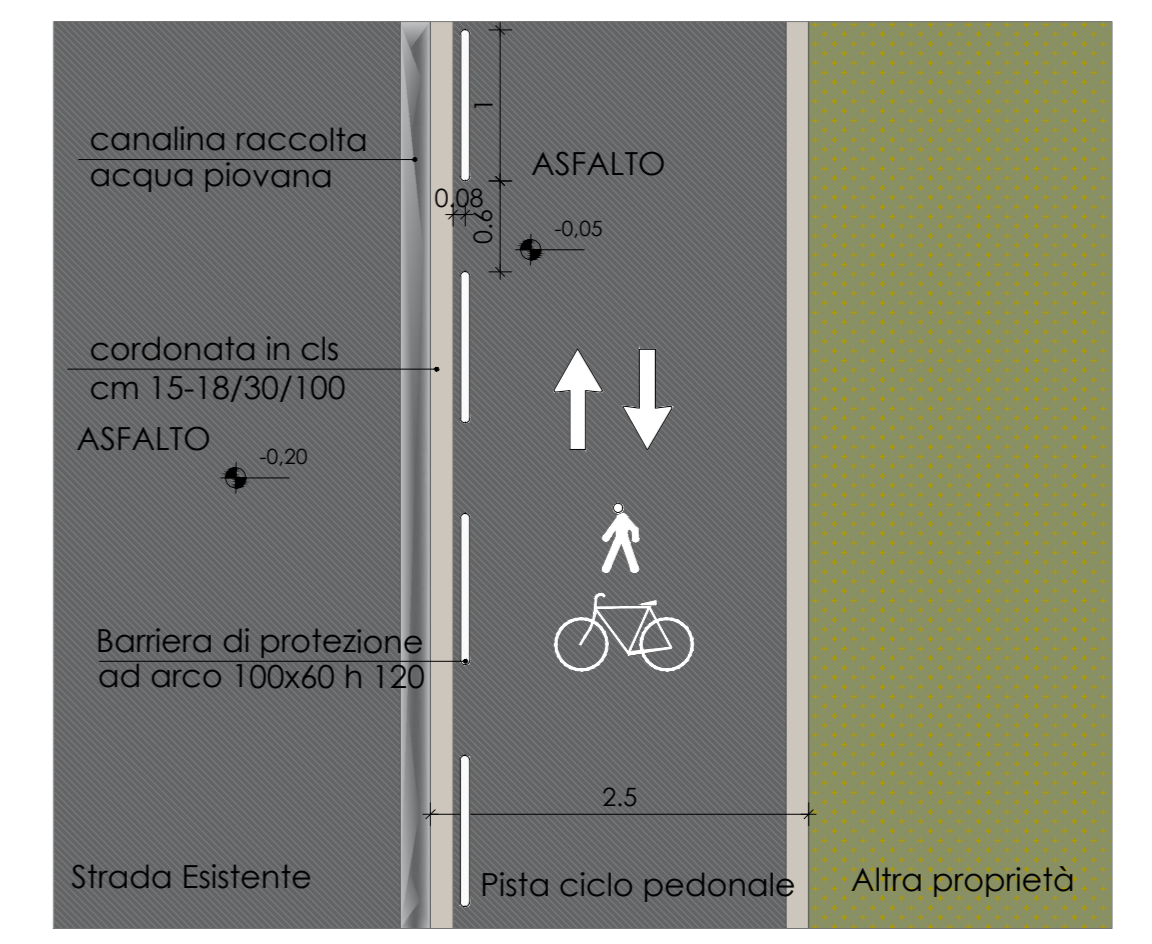

**TIPO B**

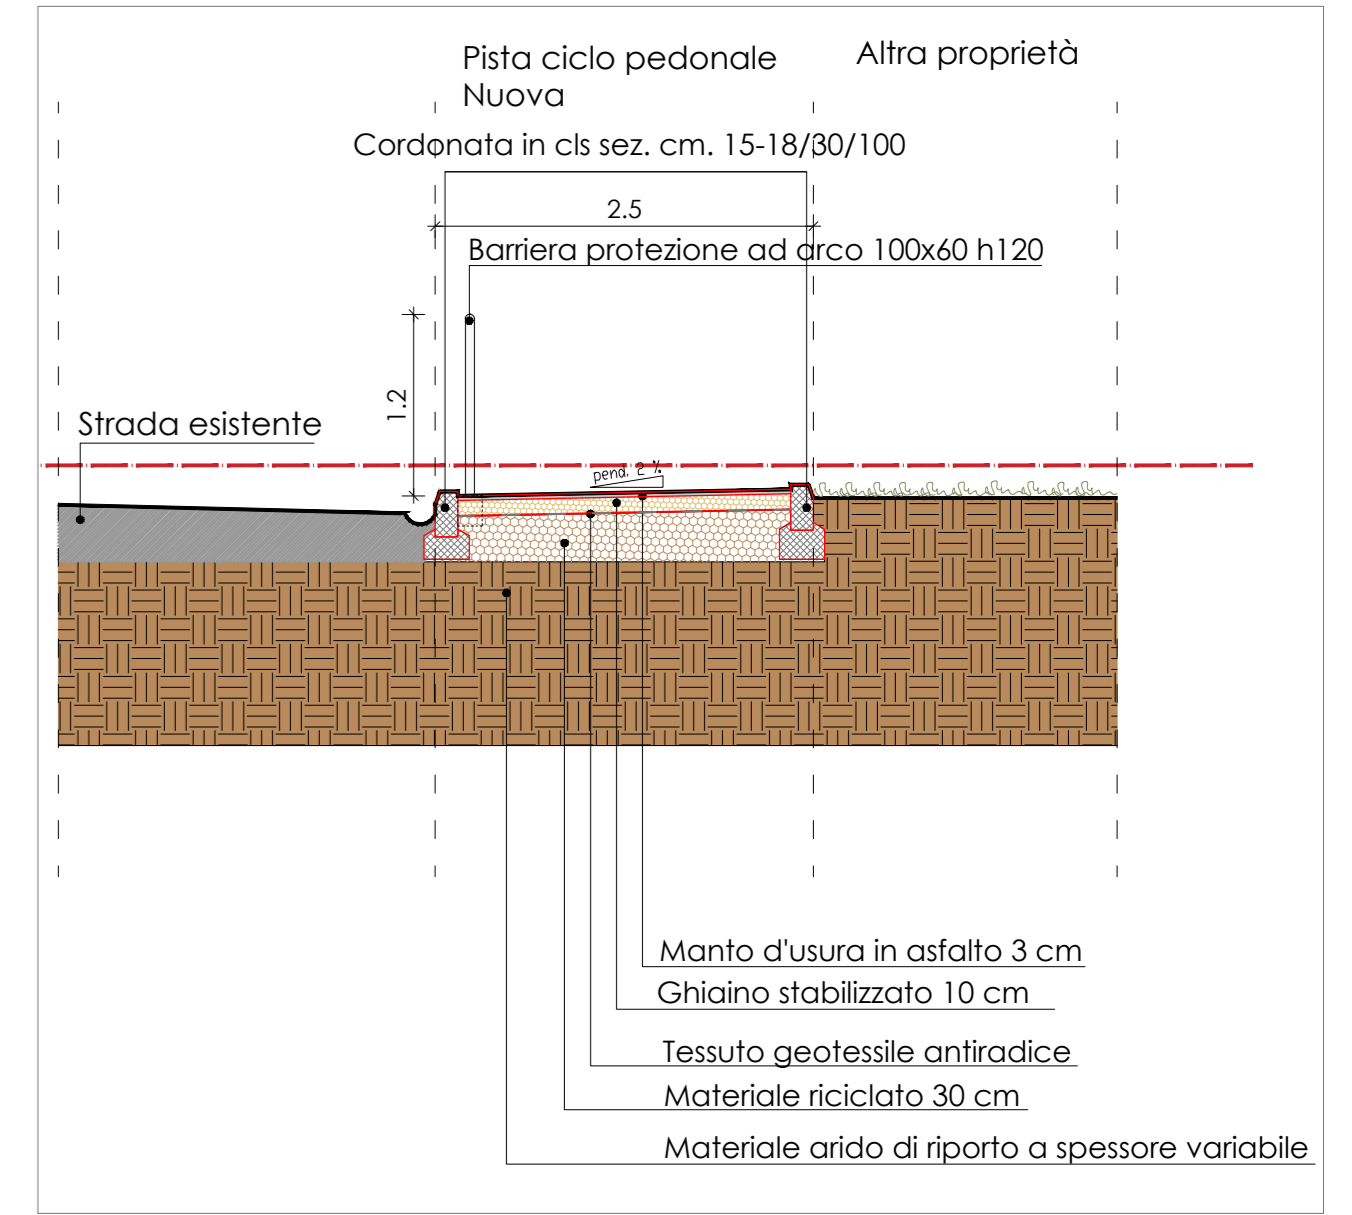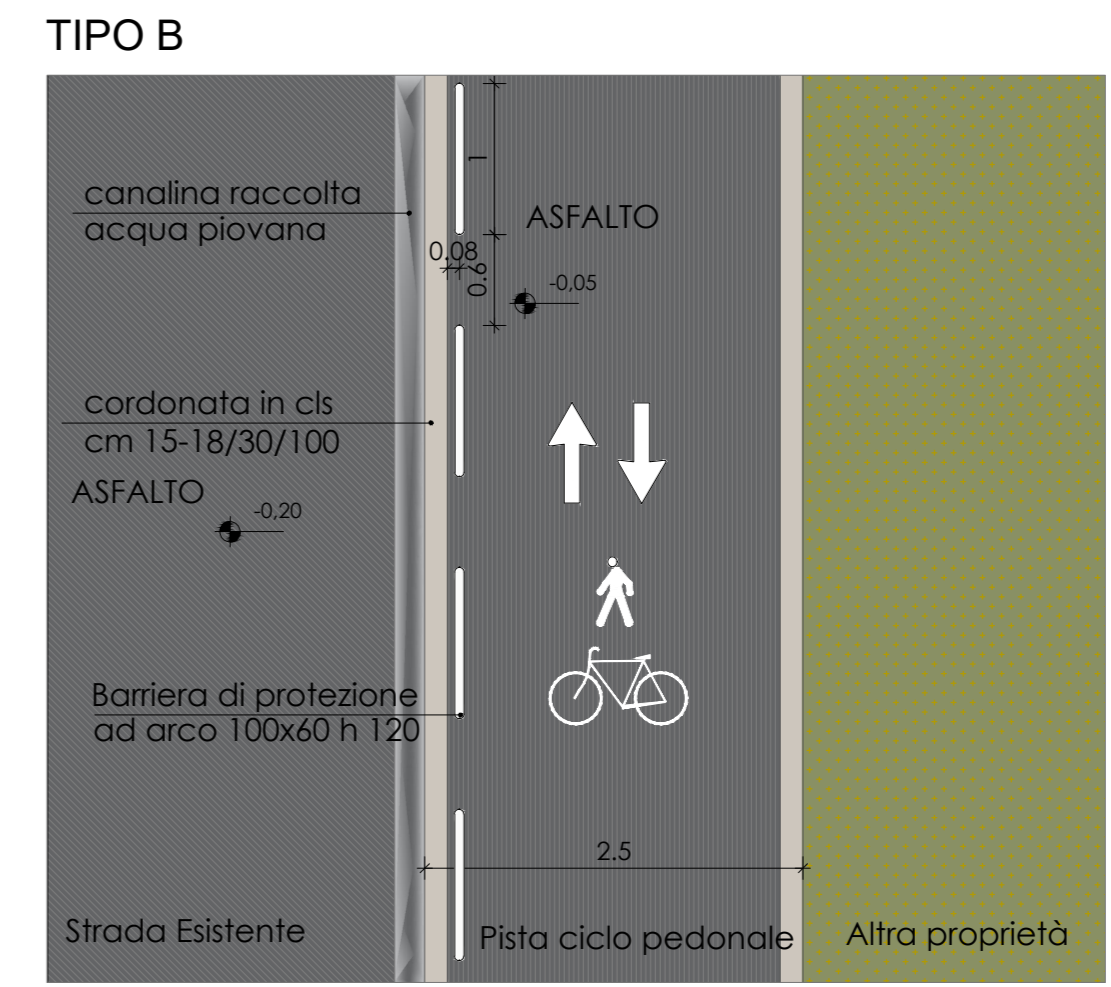

**TIPO C**

