

**PIANO URBANISTICO ATTUATIVO
CON "PEREQUAZIONE AD ARCIPELAGO"
COMPRENDE UN'AREA IN
VIA A. DA BASSANO ED UN'AREA IN
VIA DEL PLEBISICTO 1866 A PADOVA**

COMMITENTI

3P Srl
via C. Goldoni, 12
Padova

ALDI Immobiliare S.r.l.
via Casa di Risparmio, 18
Boltano (BS)

IBIS S.R.L.
via Montà, 28
Padova

MASO RENATA - MASO GUERRINO
via Bardone, 10 - Padova
via Rialto, 40 - Rovolon (PD)

PROGETTAZIONE


STUDIO

ARCHITECTUS
ANTONIO VENTURATO - PIETRO REGAZZO
ARCHITETTI
Tel 049 8941025 - Fax 049 8078905
via Savelli, 9/D - 35129 Padova
e_mail: progetti@studioarchitetti.it




ELABORATO: PROSPETTI
SCALA: 1:100
DATA: NOVEMBRE 2018



TAV 14

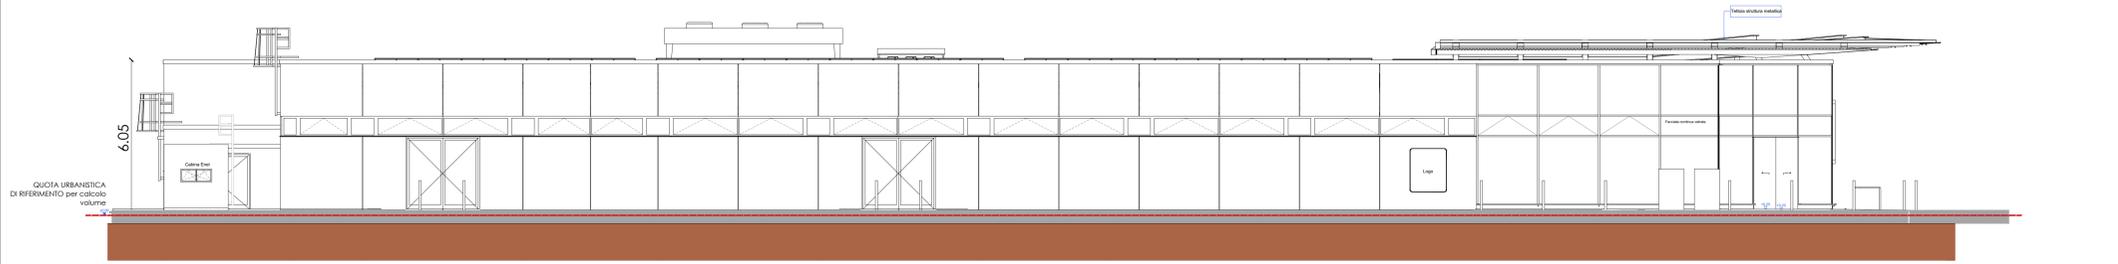


PROSPETTO EST

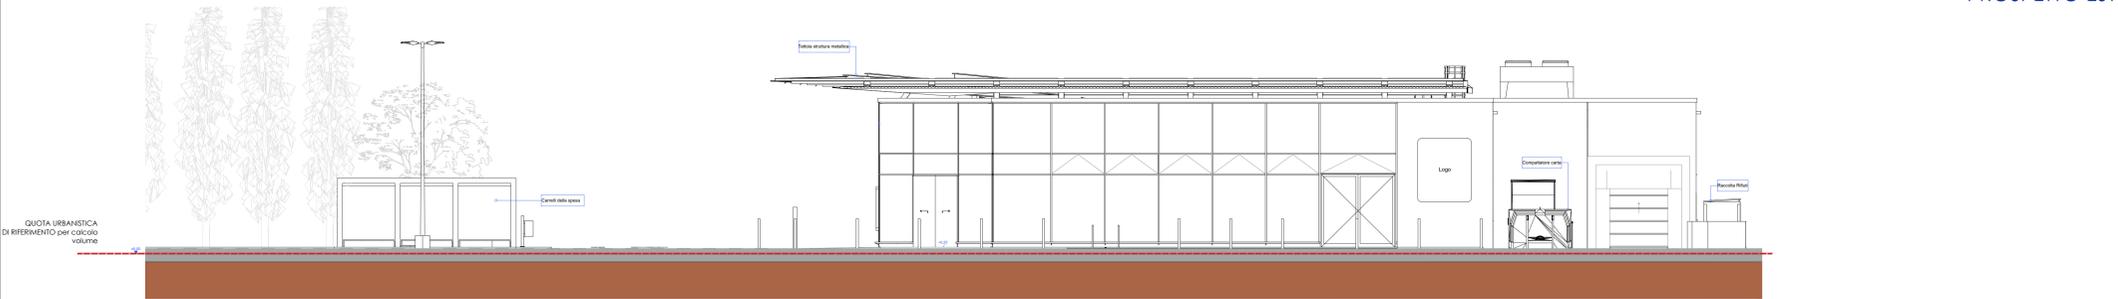


PROSPETTO NORD

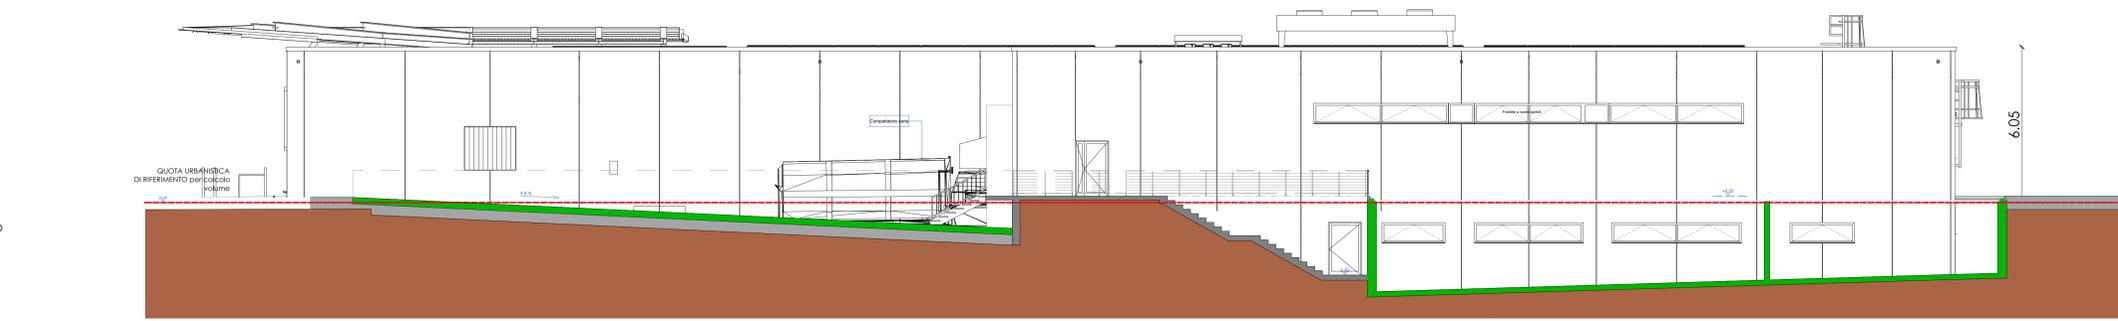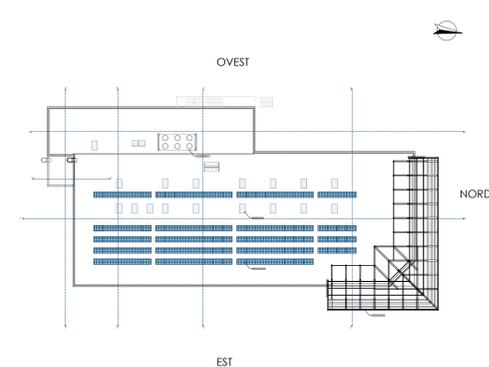



PROSPETTO OVEST

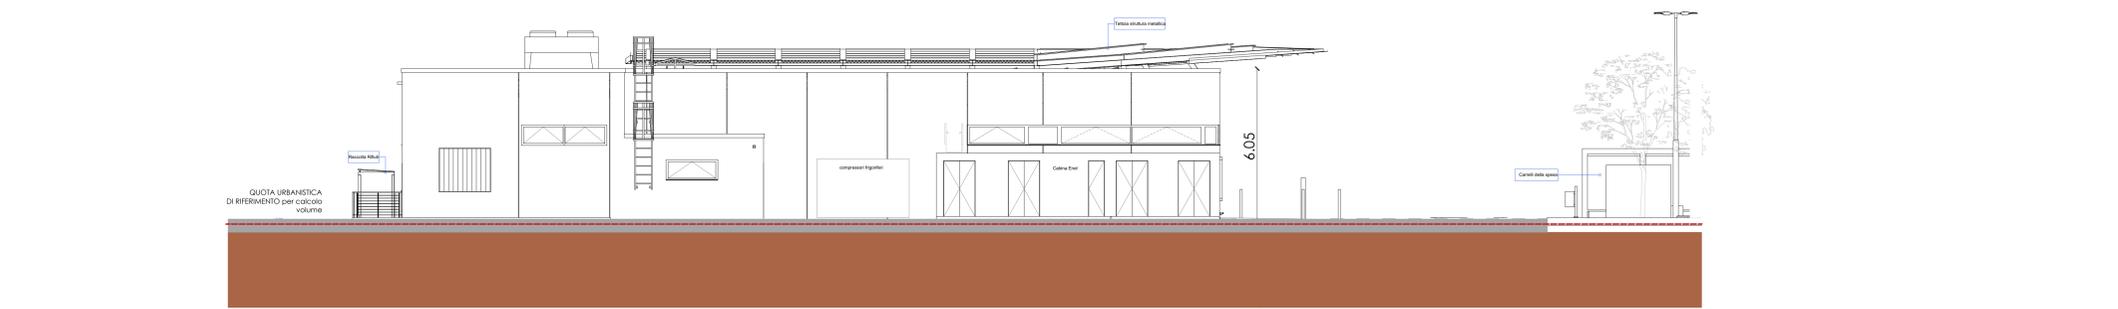

PROSPETTO SUD

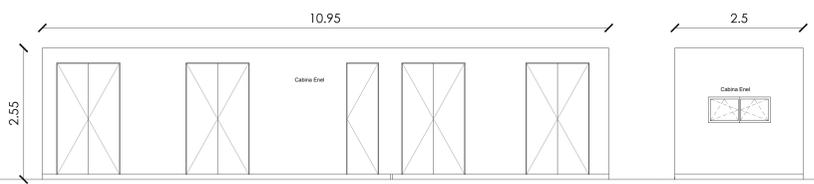

CABINA ENEL
scala 1:50

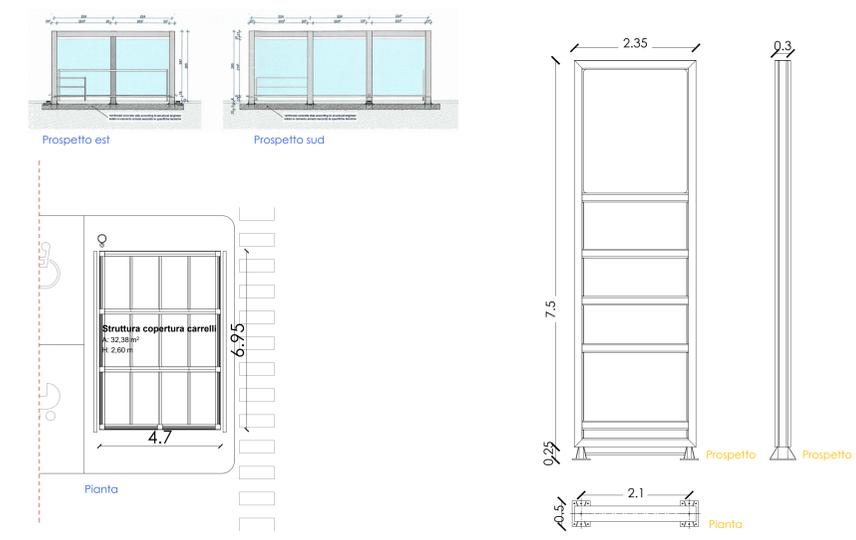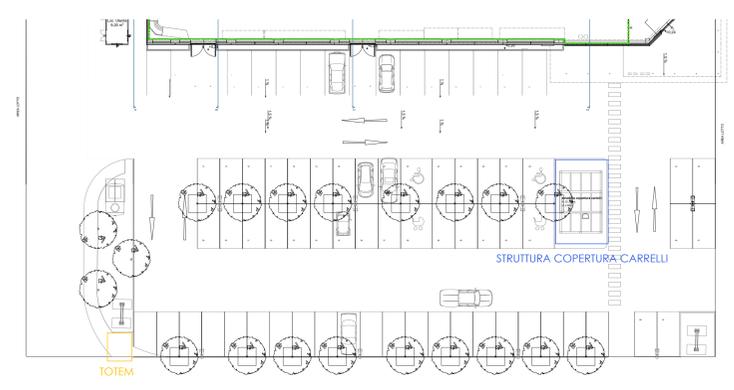

STRUTTURA COPERTURA CARRELLI

TOTEM
scala 1:50