



Progetto per il recupero delle aree e degli edifici esistenti dell'ex Foro Boario di Padova in Corso Australia

Realizzazione in "project financing" nell'area dell'ex Foro Boario in C.so Australia di alcune strutture dedicate all'intrattenimento ed eventi culturali, di un planetario, di uno o più pubblici esercizi, di un albergo, di una grande struttura di vendita e di un'ulteriore superficie di vendita, nonché di una viabilità pubblica con affidamento in concessione di gestione (art. 183 D.Lgs. 50/2016).

PIANO URBANISTICO ATTUATIVO "P.U.A. EX FORO BOARIO CORSO AUSTRALIA" data: 15 febbraio 2019

T.07a PROGETTO URBANISTICO


PROGETTO viabilità e parcheggi piazzole ecologiche segnaletica scala 1:1000

committenza: "Nuovo FORO BOARIO - Padova S.P.A."

progetto: SA SVILUPPO ARCHITETTURA ed ingegneria srl

note: SA SVILUPPO ARCHITETTURA ed ingegneria srl domicilio fiscale: via delle Industrie 19, 35010 Lione (PD) - sede operativa via F.lli Paolo Sergio 37/2 tel. 0498581811 - fax 0498581800 email: sa@sviluppoarchitettura.com

LEGENDA perimetro ambito di intervento

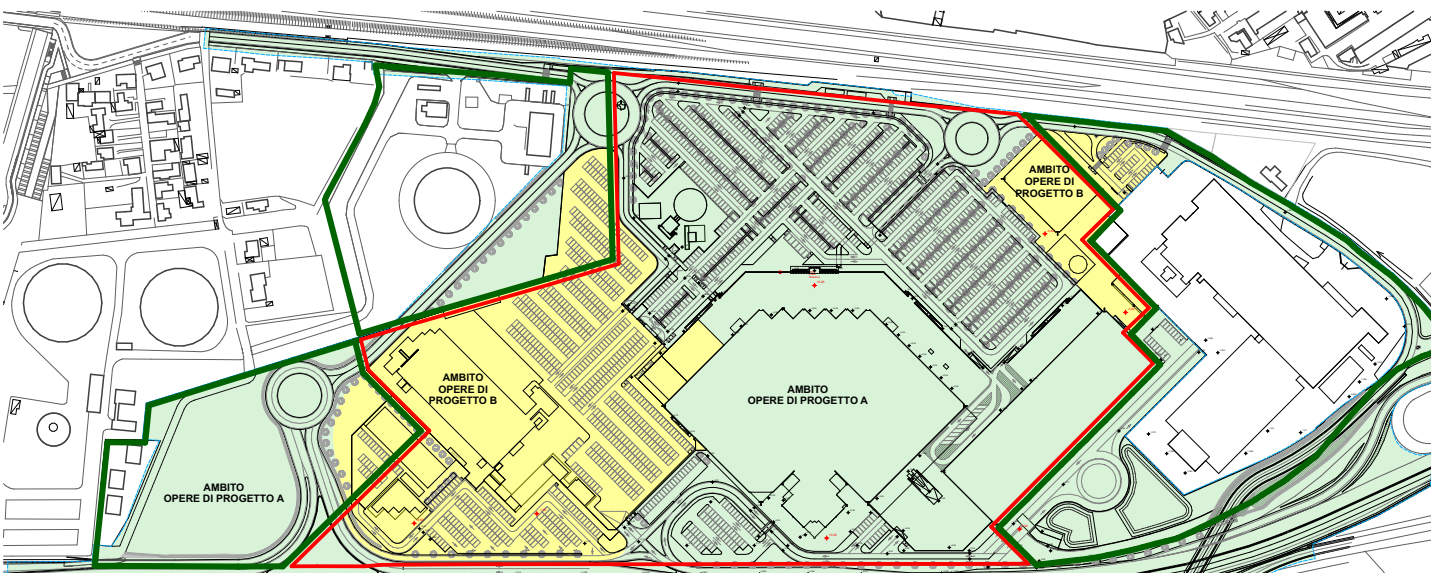

ambito opere di progetto A
 ambito opere di progetto B
 Vincolo sui beni culturali (D.Lgs. 42/2004 - art 10 e 12)
 Vincolo di tutela indiretta (D.Lgs. 42/2004 - art 45 e 46)
 perimetro ambito intervento

