



Progetto per il recupero delle aree e degli edifici esistenti dell'ex Foro Boario di Padova in Corso Australia

Realizzazione in "project financing" nell'area dell'ex Foro Boario in C.so Australia di alcune strutture dedicate all'intrattenimento ed eventi culturali, di un planetario, di uno o più pubblici esercizi, di un albergo, di una grande struttura di vendita e di un'ulteriore superficie di vendita, nonché di una viabilità pubblica con affidamento in concessione di gestione (art. 183 D.Lgs. 50/2016).

PIANO URBANISTICO ATTUATIVO "P.U.A. EX FORO BOARIO CORSO AUSTRALIA"

data: 21 marzo 2019

T.10b

PROGETTO URBANISTICO

progetto in variante al parere Veneto Strade n. 8430.18 del 22-05-2018

PROGETTO VIABILITA' PRINCIPALE dettaglio svincolo ed opera d'arte

scala disegno 1:500

committenza: "Nuovo FORO BOARIO - Padova S.P.A."




progetto: SA SVILUPPO ARCHITETTURA ed ingegneria srl

SA SVILUPPO ARCHITETTURA ed ingegneria srl

progetto di viabilità principale e opere d'arte connesse: IMPLEMENTATION PROJECTS STUDIO ASSOCIATO Zago Federico ingegnere e Stocco Alessandro architetto Via Enrico degli Scrovegni 29 - 35131 - PADOVA www.studioip.it - info@studioip.it

note:

SA SVILUPPO ARCHITETTURA ed ingegneria srl domicilio fiscale: via delle Indulgenze 18, 35070 Limeria (PD) - sede operativa: via F.lli Paolo Sarpi 372 tel. 0498403610 - cell. 3338120200 mail: sa.sviluppoarchitettura@gmail.com

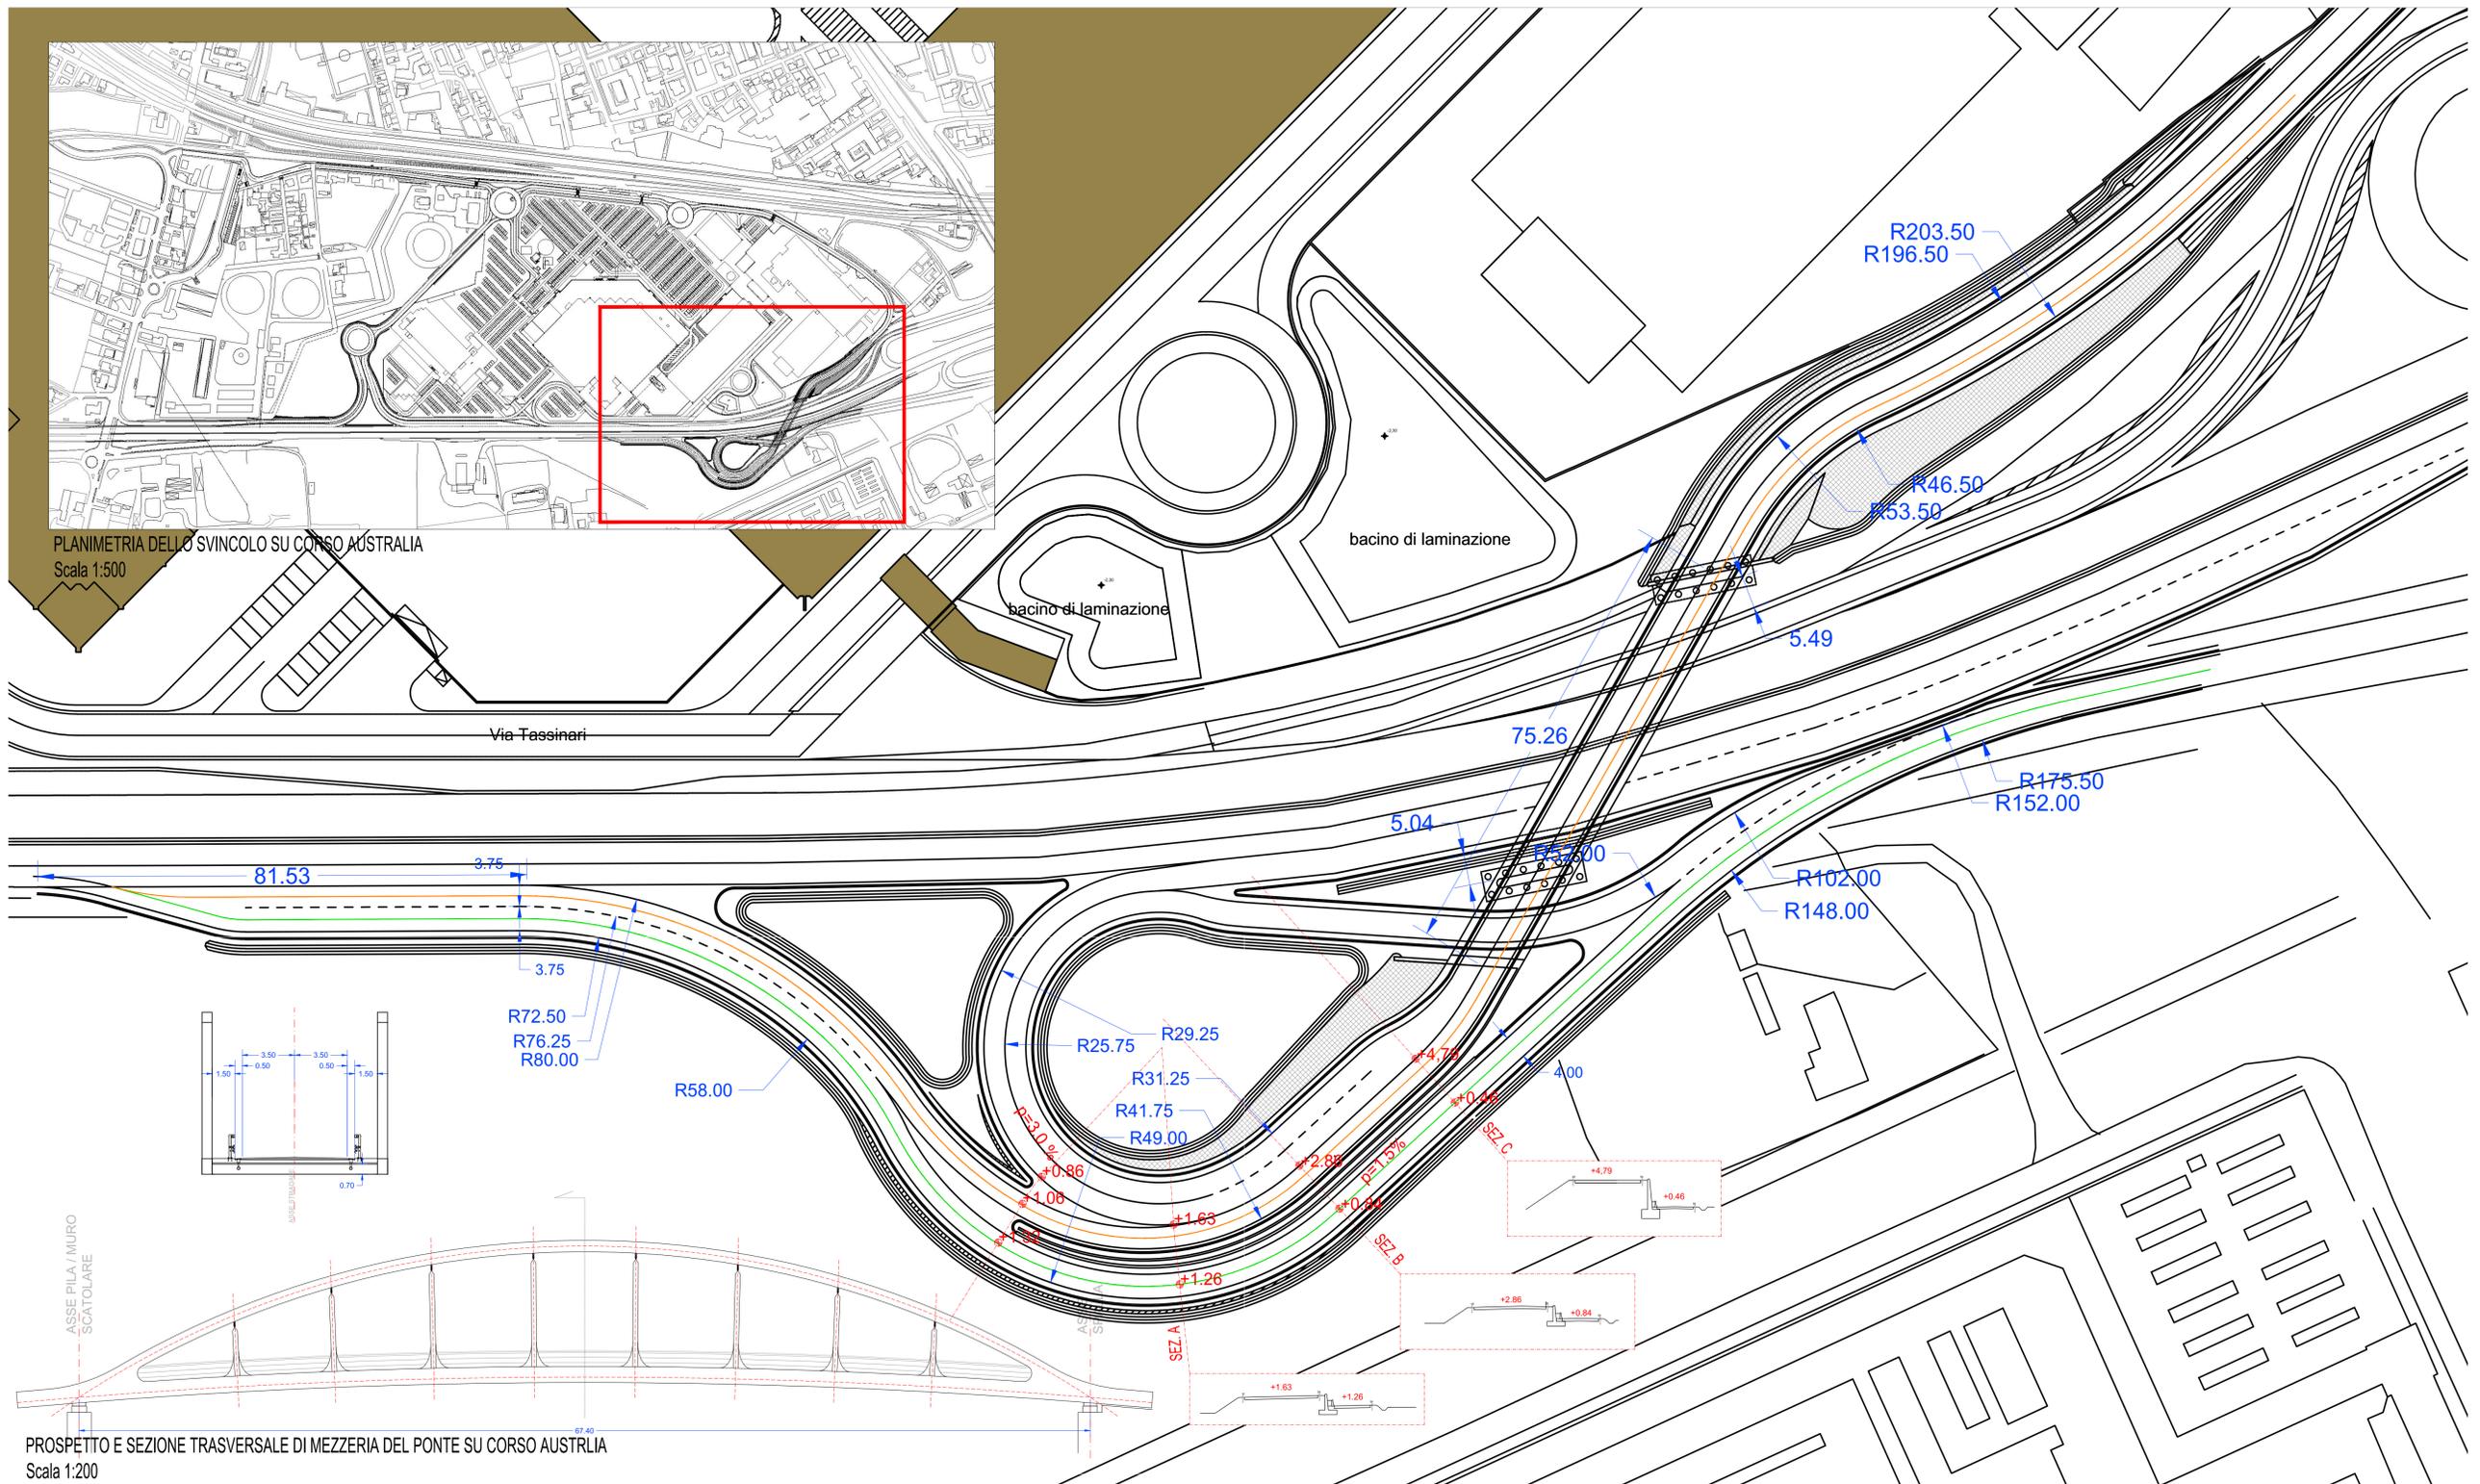

PROSPETTO E SEZIONE TRASVERSALE DI MEZZERIA DEL PONTE SU CORSO AUSTRALIA  
Scala 1:200

