



Progetto per il recupero delle aree e degli edifici esistenti dell'ex Foro Boario di Padova in Corso Australia

Realizzazione in "project financing" nell'area dell'ex Foro Boario in Corso Australia di alcune strutture dedicate all'affollamento ed eventi culturali, di un planetario, di uno o più pubblici esercizi, di un albergo, di una grande struttura di vendita e di un'ulteriore superficie di vendita, nonché di una viabilità pubblica con affollamento in concessione di gestione (art. 183 D.Lgs. 50/2016).

PIANO URBANISTICO ATTUATIVO "P.U.A. EX FORO BOARIO CORSO AUSTRALIA" data: 30 aprile 2019

T.09

PROGETTO URBANISTICO

PROGETTO sezioni urbanistiche scala 1:500 sezioni stradali tipo scala 1:100

committenza: "Nuovo FORO BOARIO - Padova S.P.A."




progetto: SA SVILUPPO ARCHITETTURA ed ingegneria srl

note: rev01_2019 04 30


SA SVILUPPO ARCHITETTURA ed ingegneria srl

LEGGENDA: segna di massimo involucro degli edifici di progetto



SEZIONI STRADALI TIPO

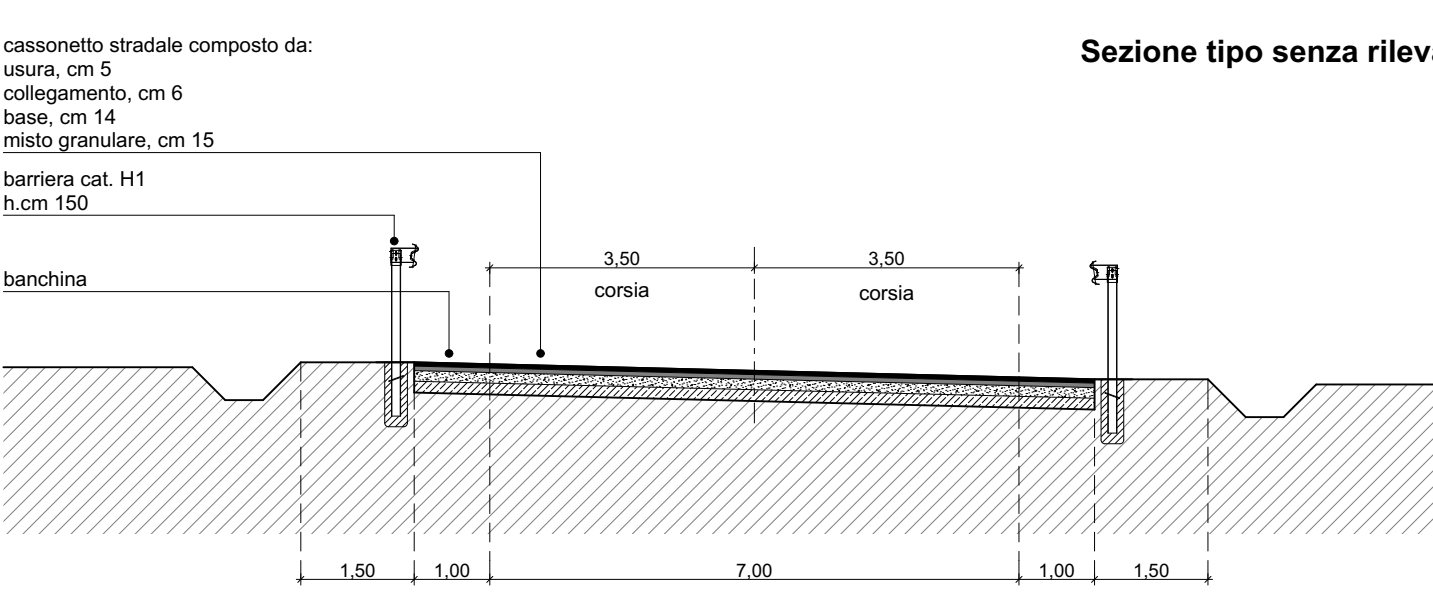


Sezione tipo con rilevato

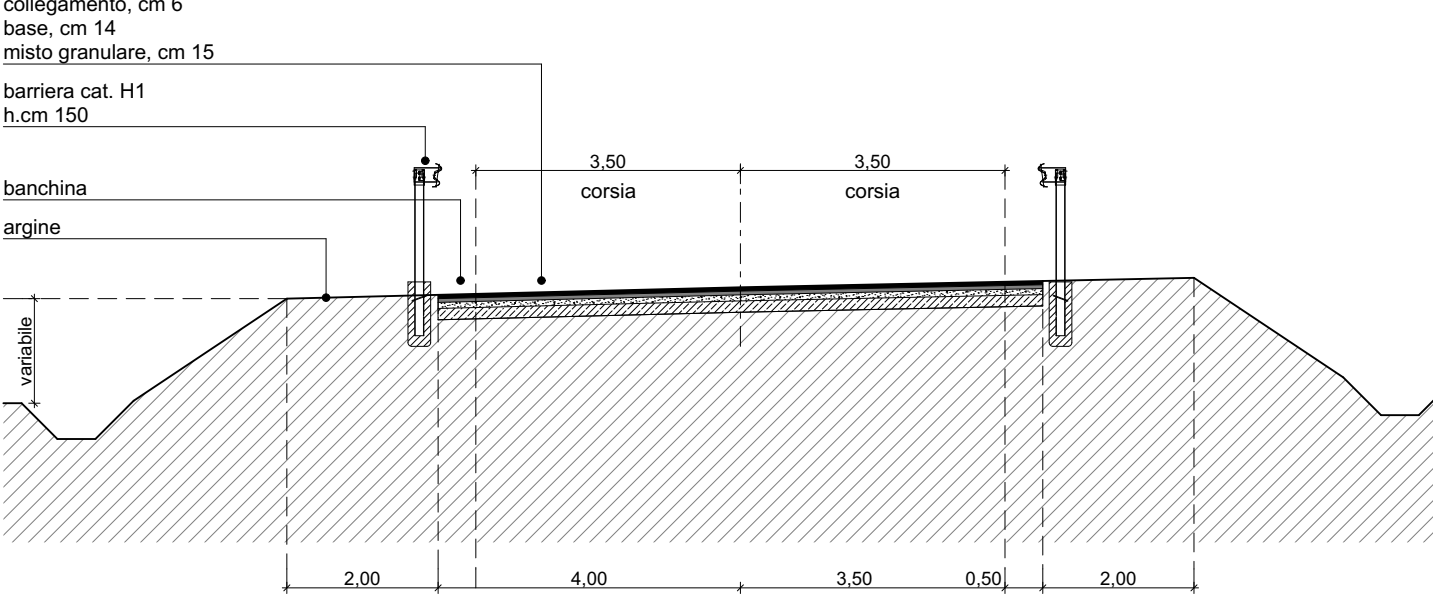

SCHEMA SEZIONI URBANISTICHE

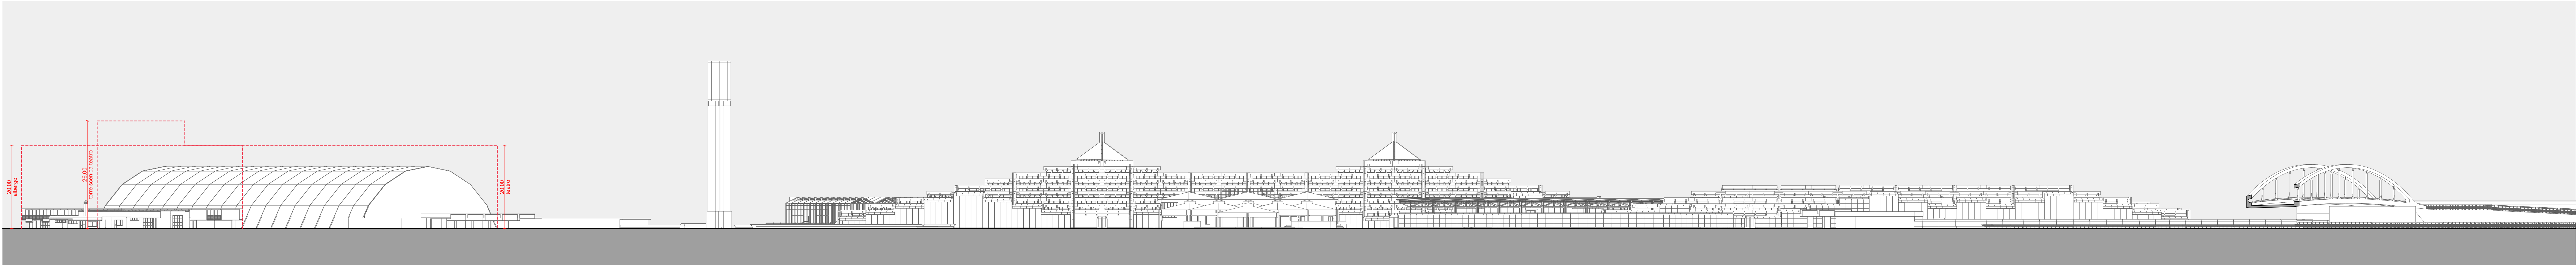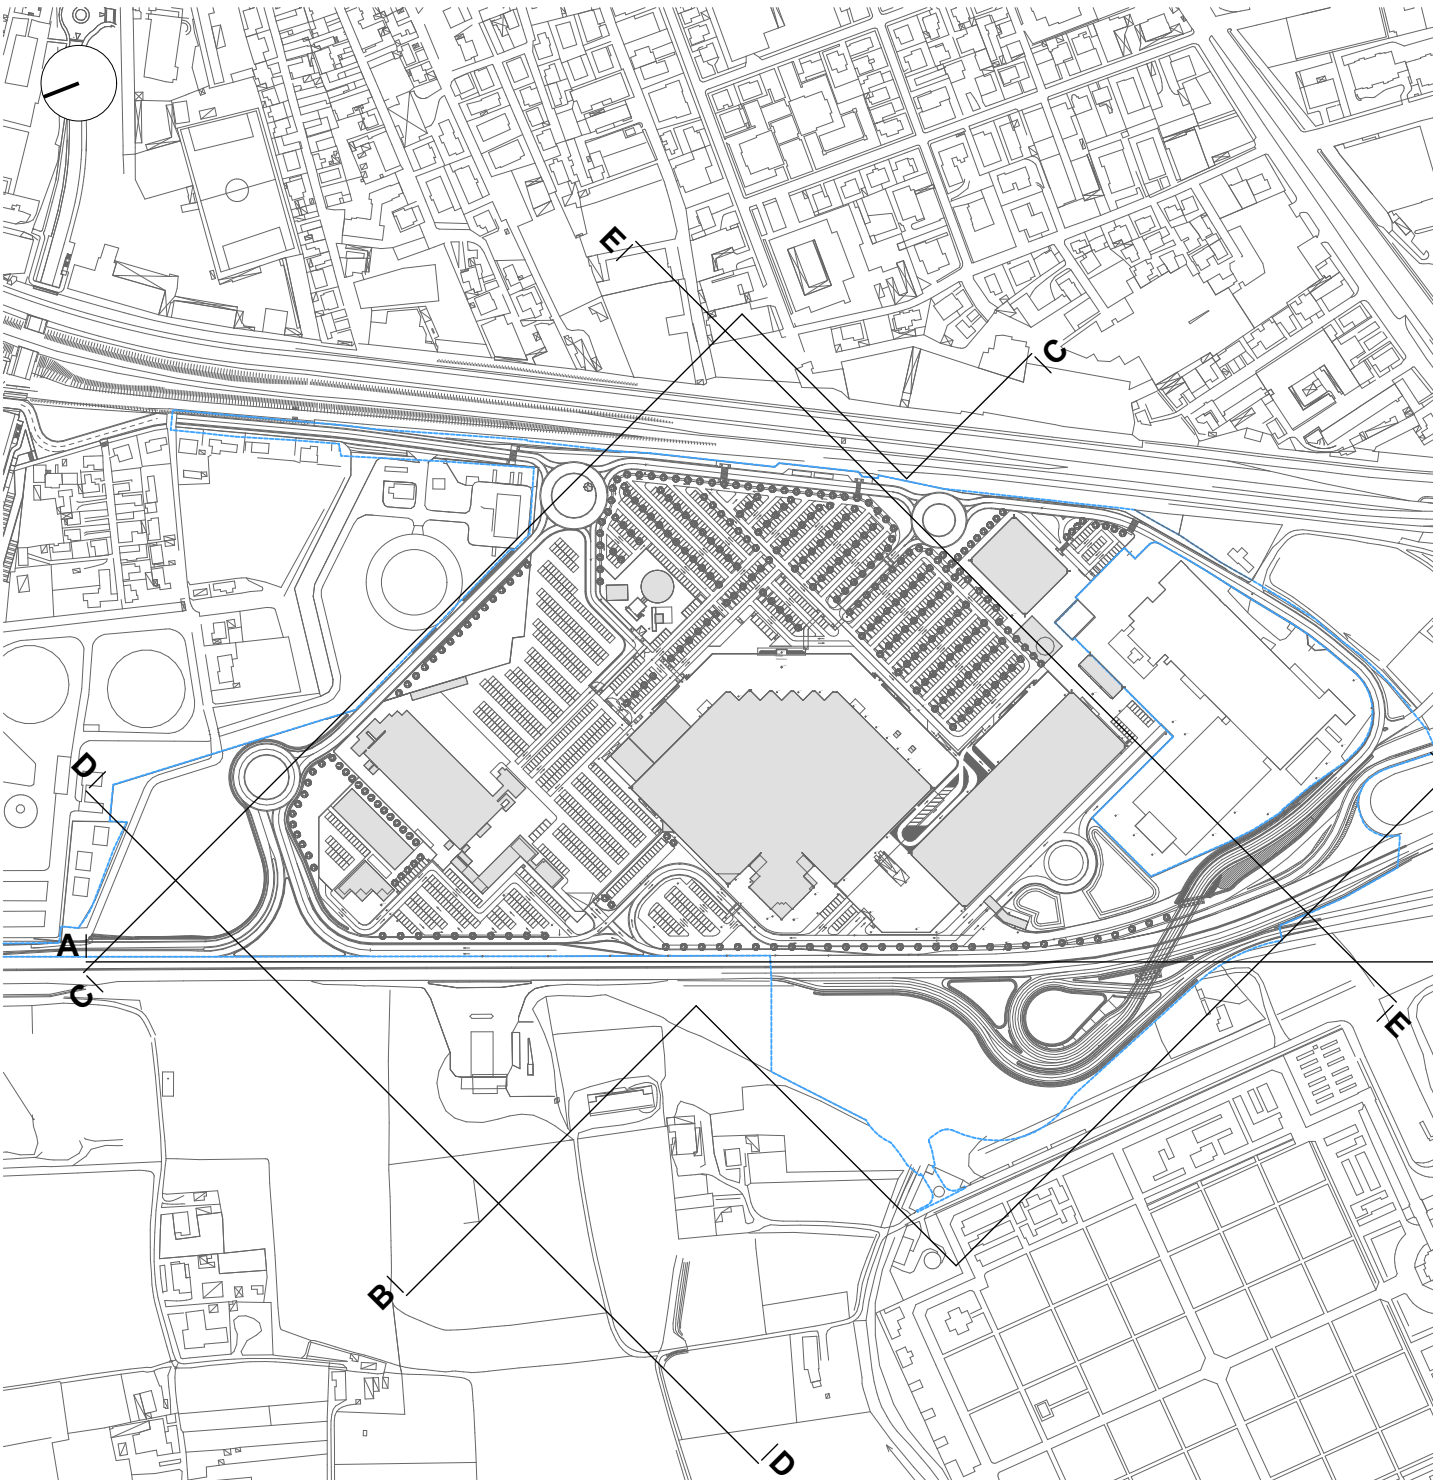

SEZIONE AA

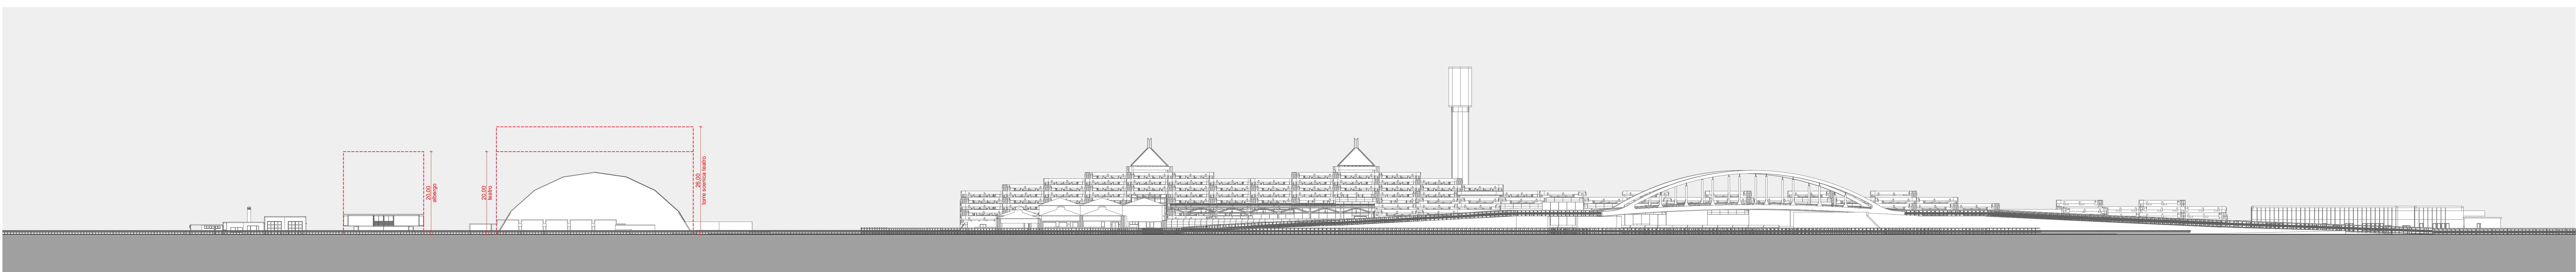

SEZIONE BB



SEZIONE CC



SEZIONE DD



SEZIONE EE