



Progetto per il recupero delle aree e degli edifici esistenti dell'ex Foro Boario di Padova in Corso Australia

Realizzazione in "project financing" nell'area dell'ex Foro Boario in C.so Australia di alcune strutture dedicate all'intrattenimento ed eventi culturali, di un planetario, di uno o più pubblici esercizi, di un albergo, di una grande struttura di vendita e di un'ulteriore superficie di vendita, nonché di una viabilità pubblica con affidamento in concessione di gestione (art. 183 D.Lgs. 50/2016).

PIANO URBANISTICO ATTUATIVO "P.U.A. EX FORO BOARIO CORSO AUSTRALIA"

data: 15 febbraio 2018

D.06

DOCUMENTAZIONE FOTOGRAFICA

committenza: **"Nuovo FORO BOARIO - Padova S.P.A."**




progetto: **SA SVILUPPO ARCHITETTURA
ed ingegneria srl**

SA SVILUPPO ARCHITETTURA
ed ingegneria srl

note:

DOCUMENTAZIONE FOTOGRAFICA

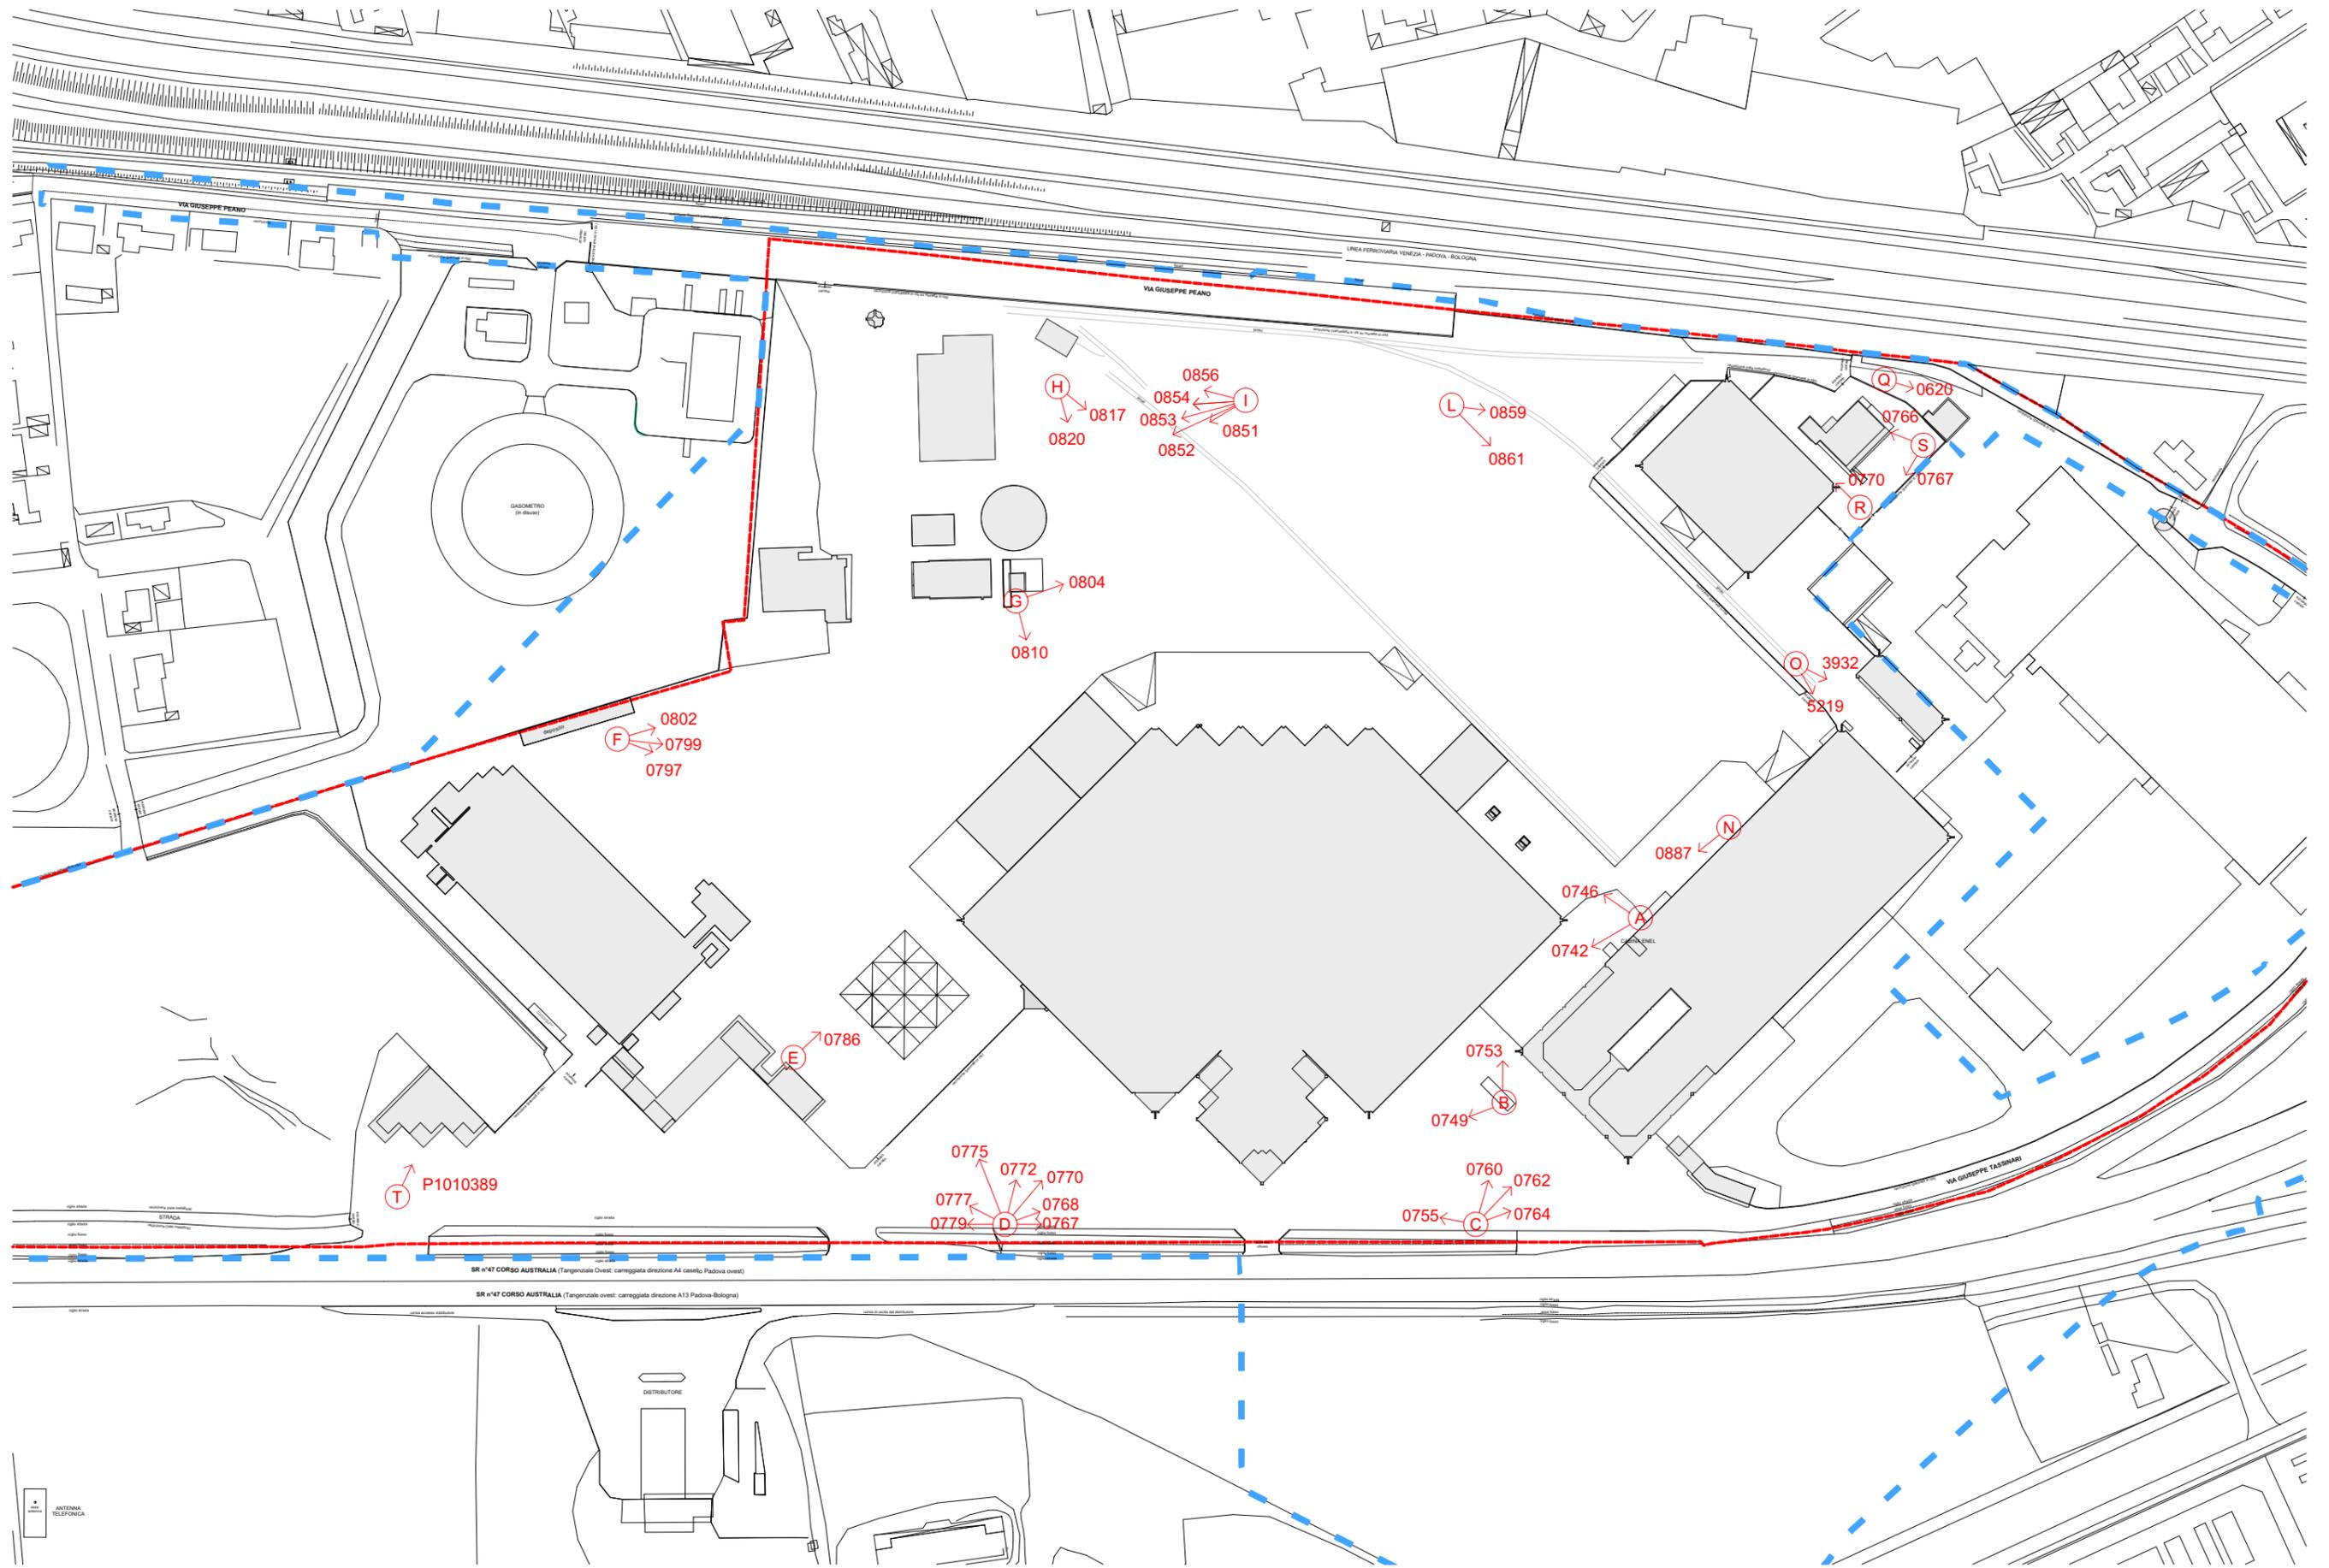

PLANIMETRIA DELLO STATO DI FATTO CON INDICAZIONE DEI CONI OTTICI FOTOGRAFICI

scala 1:2000



Stazione A, foto 0742



Stazione A, foto 0746



Stazione B, foto 0749



Stazione B, foto 0753



Stazione C, foto 0755



Stazione C, foto 0760



Stazione C, foto 0762



Stazione C, foto 0764



Stazione D, foto 0767



Stazione D, foto 0768



Stazione D, foto 0770



Stazione D, foto 0772




Stazione D, foto 0775



Stazione D, foto 0777



Stazione D, foto 0779

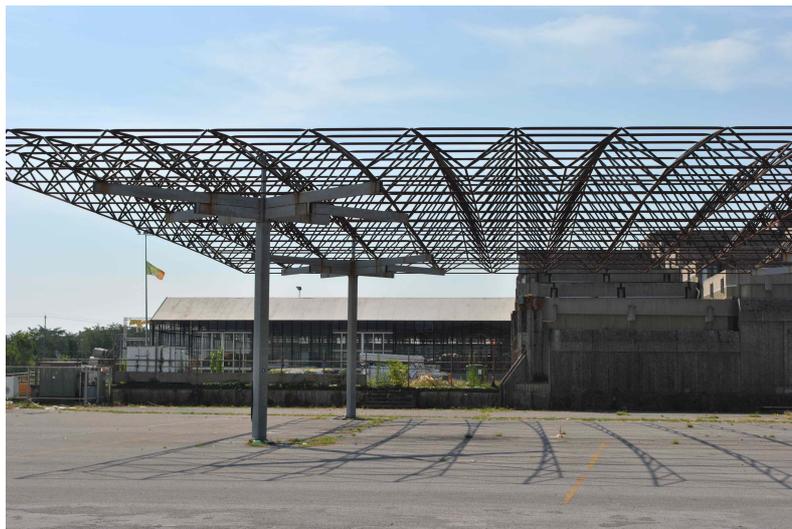

Stazione E, foto 0786



Stazione F, foto 0797



Stazione F, foto 0799



Stazione F, foto 0802



Stazione G, foto 0804



Stazione G, foto 0810



Stazione H, foto 0817



Stazione H, foto 0820



Stazione I, foto 0851



Stazione I, foto 0852



Stazione I, foto 0853



Stazione I, foto 0856



Stazione I, foto 0854



Stazione L, foto 0859



Stazione L, foto 0861



Stazione N, foto 0887



Stazione O, foto 3932



Stazione O, foto 5219



Stazione Q, foto 0620



Stazione S, foto 0766



Stazione T, foto P1010389

Padova, 15 febbraio 2019

SA SVILUPPO ARCHITETTURA
ed ingegneria srl

(timbro e firma)