

PLANIMETRIA OPERE EXTRA AMBITO

LEGENDA

- PERIMETRO DELLE OPERE EXTRA AMBITO DEL P.U.A.
- PERIMETRO DEL P.U.A.
- OPERE EXTRA AMBITO PREVISTE - ULTERIORI OPERE POTRANNO ESSERE PRECISATE NEL CORSO DEI LAVORI

LUOGO
 REGIONE VENETO
 PROVINCIA DI PADOVA
COMUNE DI PADOVA

OGGETTO
P.D.L. VIA DEL GIGLIO
 VIA DEL GIGLIO

FASE
D.I.A. ALTERNATIVA AL PERMESSO DI COSTRUIRE - OPERE DI URBANIZZAZIONE

COMMITTENTE
 CONGREGAZIONE DEI PADRI ROGAZIONISTI DEL SACRO CUORE DI GESU'
 CARRARO MICHELA
 CARRARO NICOLO'
 CARRARO STEFANO
 ZASIO MATILDE

N.C.T.R. FG. 28 MAPP. 346, 352, 741, 733, 737, 1503, 1504, 1507, 1508, 1509

CODICE **1501** DATA - AGG. - GENNAIO 2015
 - MARZO 2018

NOTE


TAVOLA
OPERE EXTRA AMBITO
INDIVIDUAZIONE DELLE OPERE

SCALA
 1:250
 1:50
PE13.0

PROGETTO
MENEGAZZI MICHELON ARCHITETTI ASSOCIATI

MENEGAZZI MICHELON ARCHITETTI ASSOCIATI
 VIA FORNACE MORANDI 18/4 35133 PADOVA
 TEL. 049 8644026 FAX 049 8640600
 E MAIL mail@menegazzimichelon.it

IL PRESENTE DISEGNO E' DI PROPRIETA' DI MENEGAZZI E MICHELON ARCHITETTI ASSOCIATI ED E' SOTTO LA PROTEZIONE DELLA LEGGE SULLA PROPRIETA' LETTERARIA. NE E' QUINDI VIETATA PER QUALSIASI MOTIVO LA RIPRODUZIONE E LA CONSEGNA A TERZI.

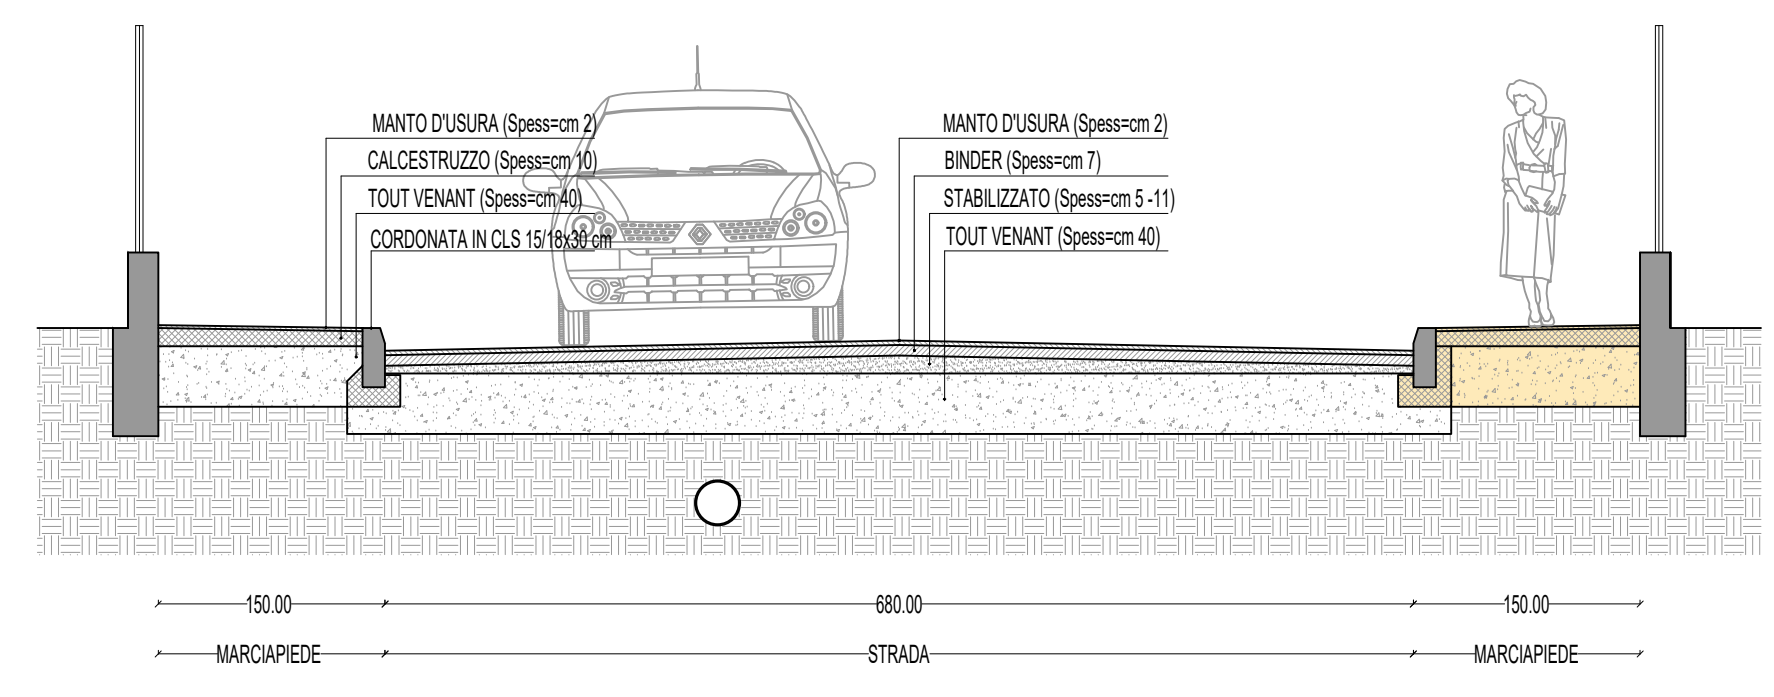

SEZIONE A-A