



**SOVRAPPOSIZIONE TRA L'AREA URBANIZZATA E LE AREE BOSCATE**  
SCALA 1:2000

**LEGENDA**

- DELIMITAZIONE P.U.A.
- AREA OGGETTO DI URBANIZZAZIONE
- LIMITE DELLE AREE BOSCATE CHE INTERFERISCONO CON LE AREE DI FUTURA ANTROPIZZAZIONE

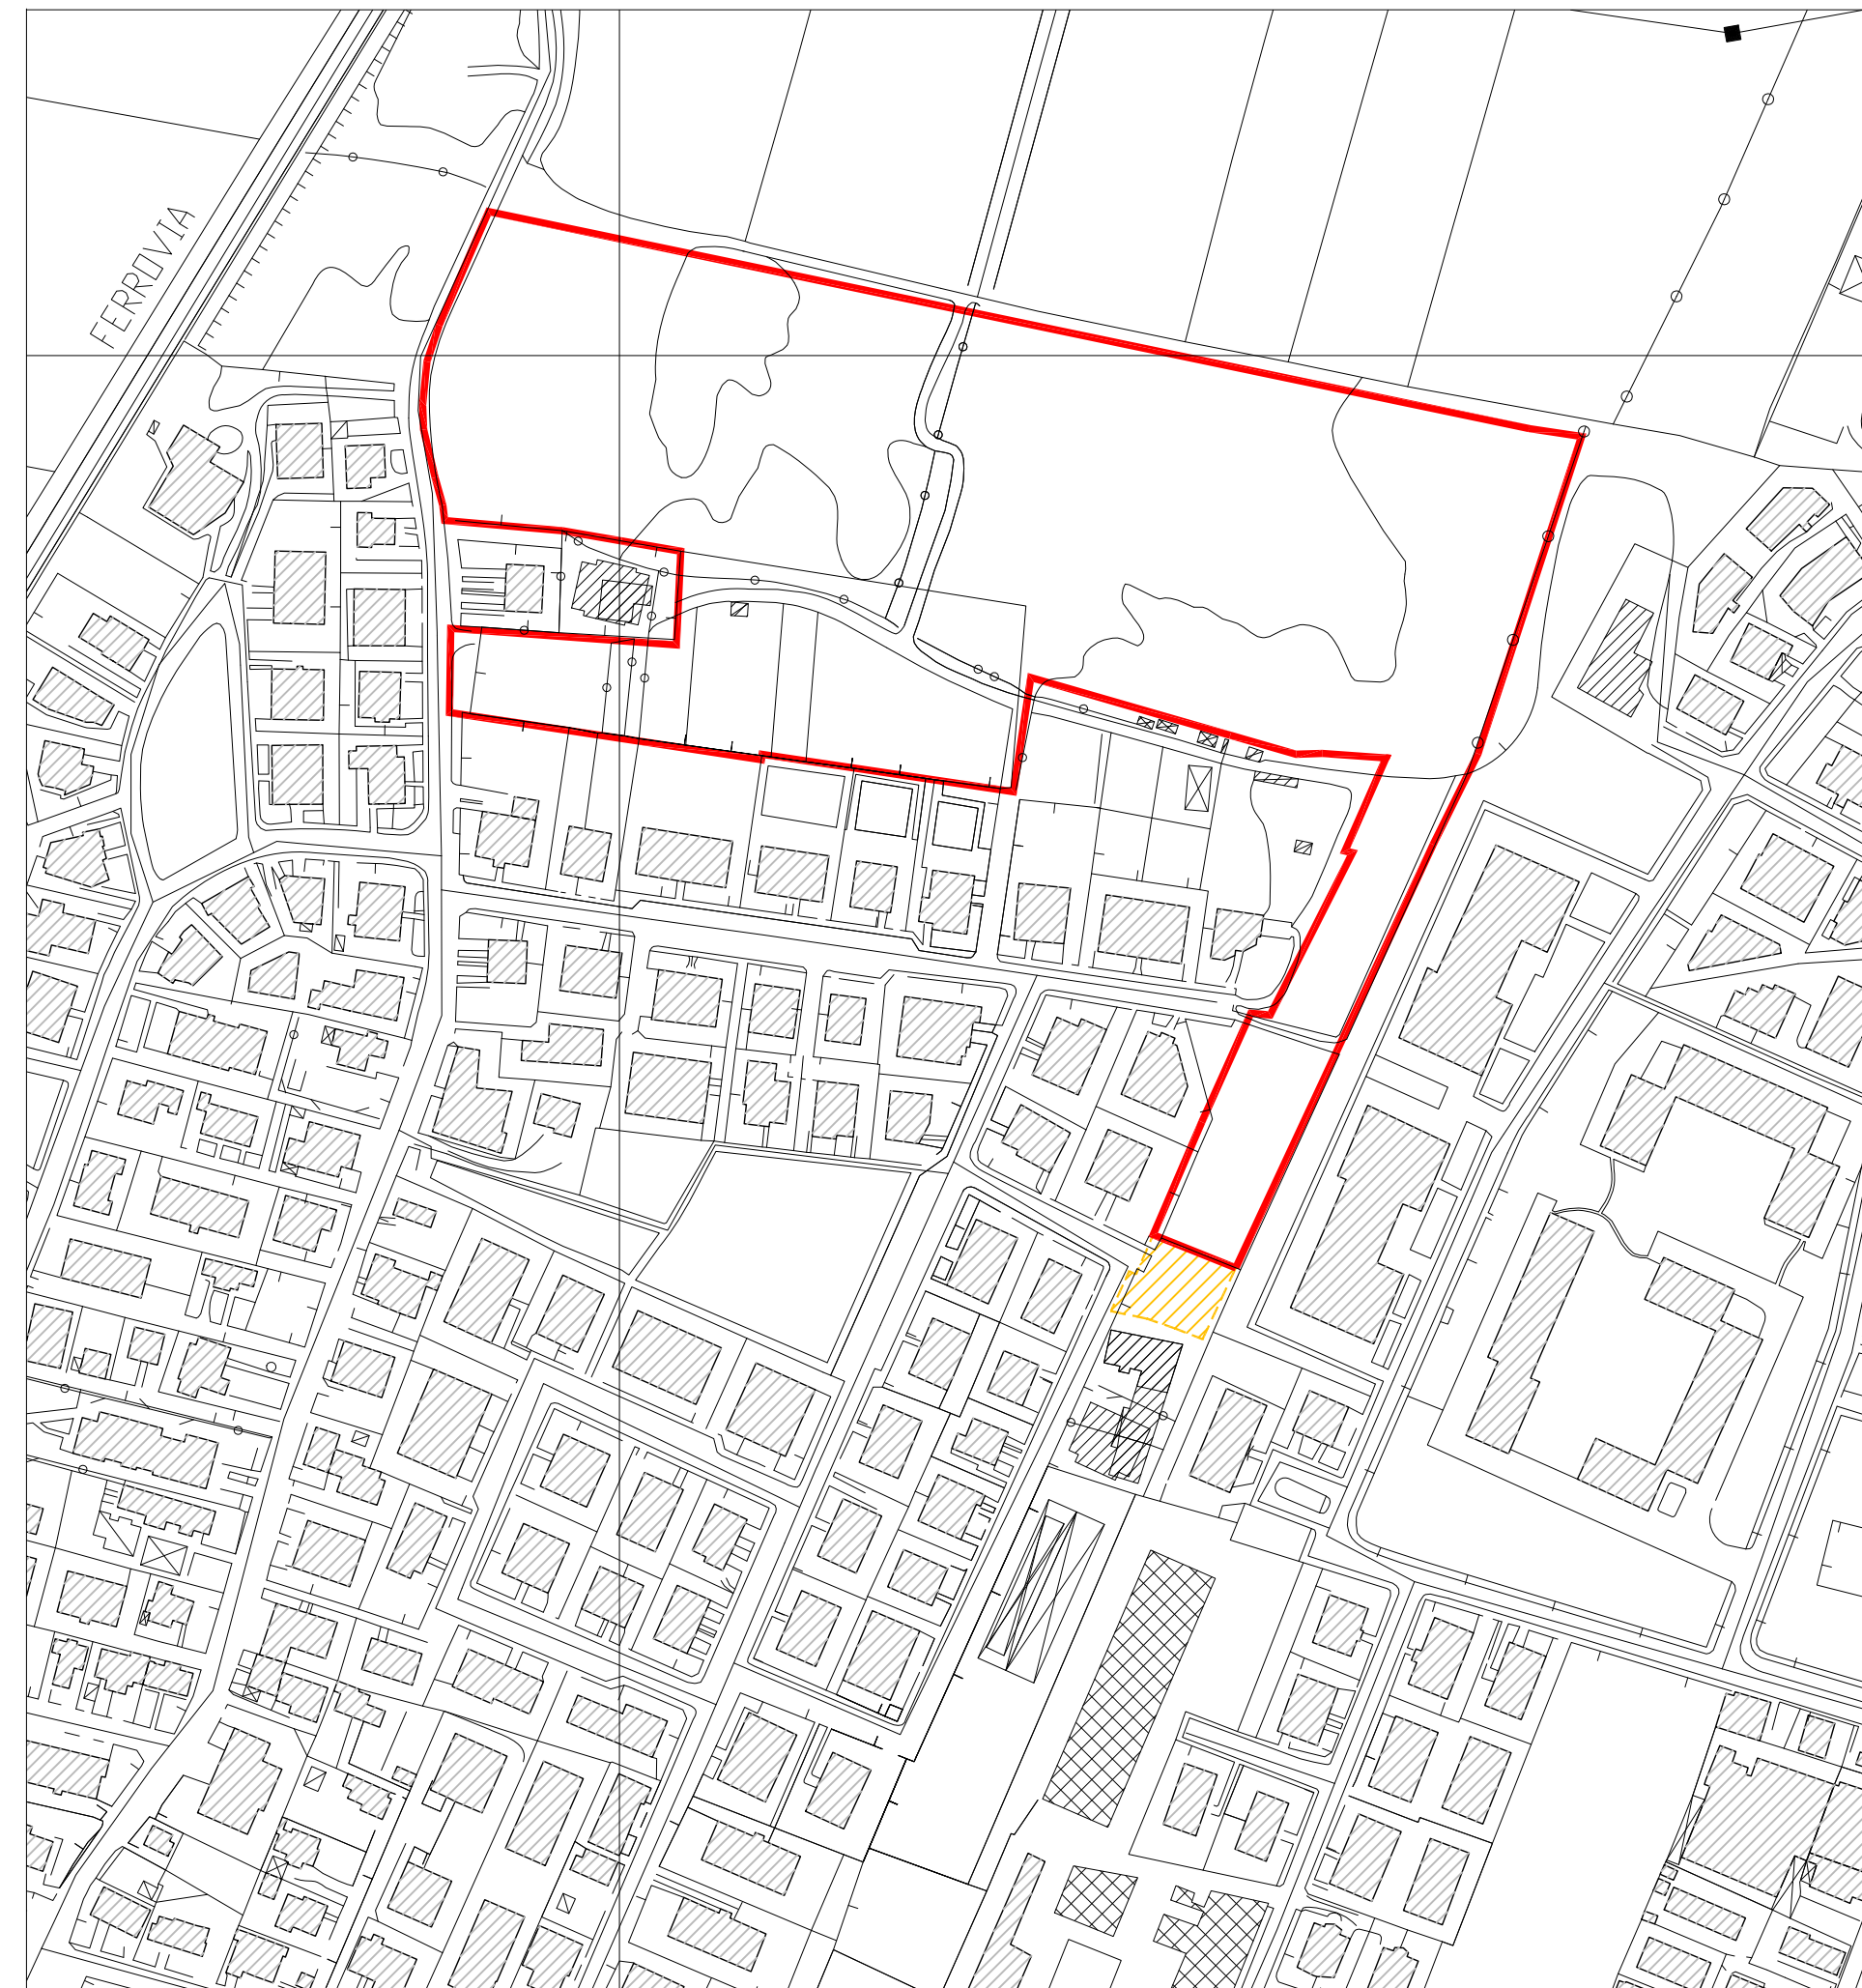

**ESTRATTO AEROFOTOGRAMMETRICO**  
SCALA 1:2000

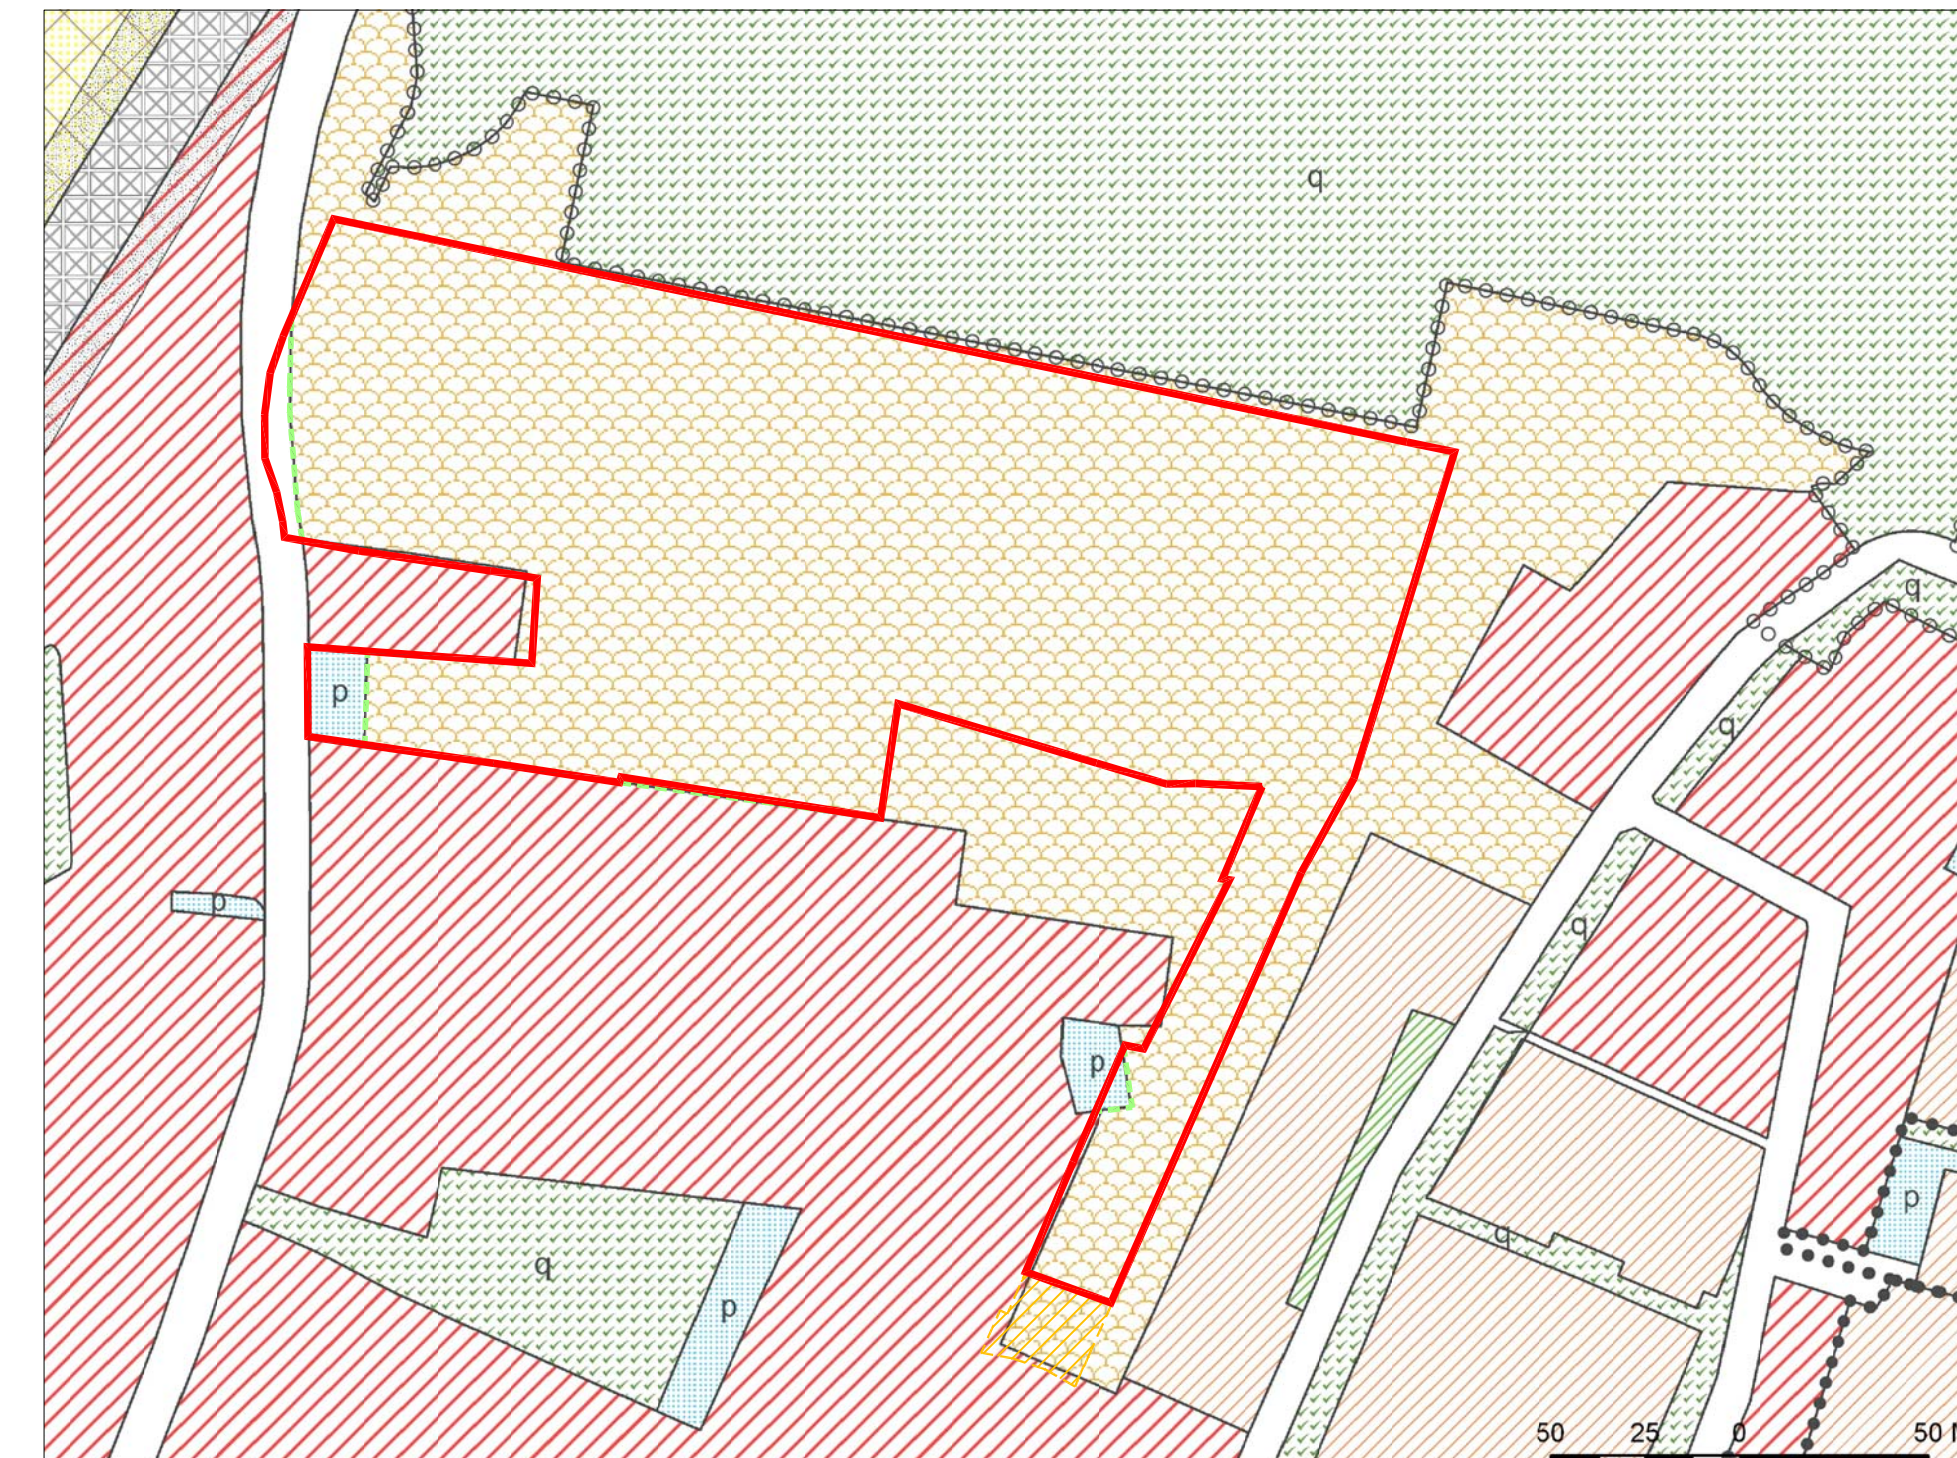

**ESTRATTO PIANO DEGLI INTERVENTI\_ Variante PI Padova 2016 \_fg.5**  
SCALA 1:2000

**LEGENDA**

- DELIMITAZIONE P.U.A. ADOTTATO CON DELIBERA DI C/C N° 2013/0074 DEL 12/12/2013 MODIFICATO PER ERRATO INSERIMENTO DEI MAPP. 738; 734 FG 28
- AREA ESCLUSA DALL'AMBITO DI INTERVENTO PER ERRATA INDICAZIONE DA PARTE DELLA PROPRIETA' ED OGGETTO DI SPECIFICO PIANO GUIDA (VEDERE TAVOLA N° P08.0)

LUOGO  
REGIONE VENETO  
PROVINCIA DI PADOVA  
**COMUNE DI PADOVA**

OGGETTO  
**P.D.L. VIA DEL GIGLIO**  
VIA DEL GIGLIO

FASE  
**PIANO URBANISTICO ATTUATIVO**

COMMITTENTE  
CONGREGAZIONE DEI PADRI ROGAZIONISTI DEL SACRO CUORE DI GESU'  
CARRARO MICHELA  
CARRARO NICOLO'  
CARRARO STEFANO  
ZASIO MATILDE

N.C.T.R.  
FG. 28 MAPP. 346, 352, 741, 733, 737, 1503, 1504, 1507, 1508, 1509

DATA - AGG.  
- MARZO 2014  
- GENNAIO 2015  
- MARZO 2018  
- GENNAIO 2019

NOTE

TAVOLA  
**INQUADRAMENTO TERRITORIALE**  
**SOVRAPPOSIZIONE AREA URBANIZZATA ED**  
**AREE BOSCATE**

SCALA  
VARIE  
**P01.2**

PROGETTO  
**MENEGAZZI MICHELON ARCHITETTI ASSOCIATI**

MENEGAZZI MICHELON ARCHITETTI ASSOCIATI  
VIA FORNACE MORANDI 18/4 35133 PADOVA  
TEL. 049 8644026 FAX 049 8640600  
E MAIL mail@menegazzimichelon.it

IL PRESENTE DISEGNO E' DI PROPRIETA' DI MENEGAZZI E MICHELON ARCHITETTI ASSOCIATI ED E' SOTTO LA PROTEZIONE DELLA LEGGE SULLA PROPRIETA' LETTERARIA. NE E' QUINDI VIETATA PER QUALSIASI MOTIVO LA RIPRODUZIONE E LA CONSEGNA A TERZI.