




LUOGO	REGIONE VENETO PROVINCIA DI PADOVA COMUNE DI PADOVA
OGGETTO	P.D.L. VIA DEL GIGLIO VIA DEL GIGLIO
FASE	PIANO URBANISTICO ATTUATIVO
COMMITTENTE	CONGREGAZIONE DEI PADRI ROGAZIONISTI DEL SACRO CUORE DI GESU' CARRARO MICHELA CARRARO NICOLO' CARRARO STEFANO ZASIO MATILDE
N.C.T.R.	FG. 28 MAPP. 346, 352, 741, 733, 737, 1503, 1504, 1507, 1508, 1509
DATA - AGG.	- MARZO 2014 - GENNAIO 2015 - MARZO 2018
NOTE	
TAVOLA	SEGNALETICA STRADALE E SEZIONI STRADALI
PROGETTO	MENEGAZZI MICHELON ARCHITETTI ASSOCIATI

SCALA
1:500
1:50


P06.1

MENEGAZZI MICHELON ARCHITETTI ASSOCIATI
VIA FORNACE MORANDI 18/4 35133 PADOVA
TEL. 049 8644026 FAX 049 8640600
E MAIL mail@menegazzimichelon.it


IL PRESENTE DISEGNO E' DI PROPRIETA' DI MENEGAZZI E MICHELON ARCHITETTI ASSOCIATI ED E' SOTTO LA PROTEZIONE DELLA LEGGE SULLA PROPRIETA' LETTERARIA. NE E' QUINDI VIETATA PER QUALSIASI MOTIVO LA RIPRODUZIONE E LA CONSEGNA A TERZI.

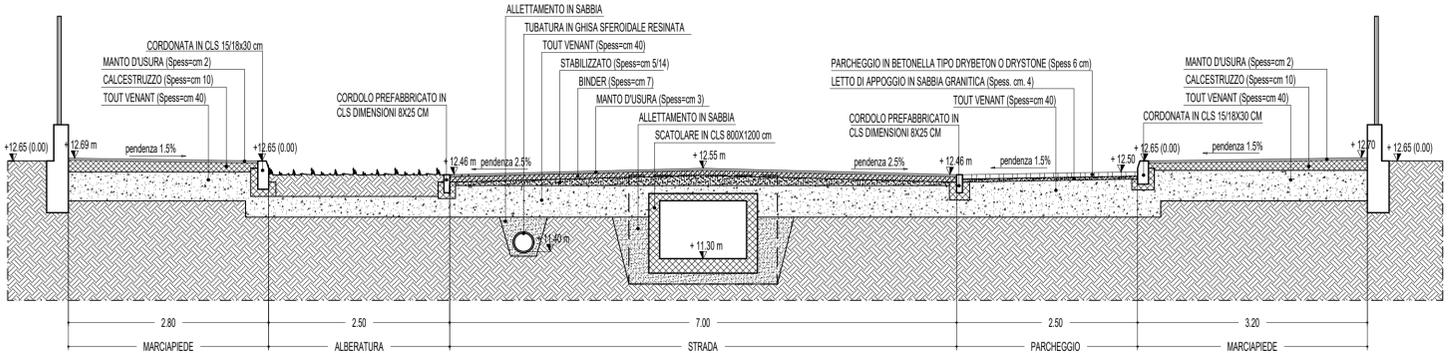

SEZIONE TRASVERSALE A-A'
SCALA 1:50

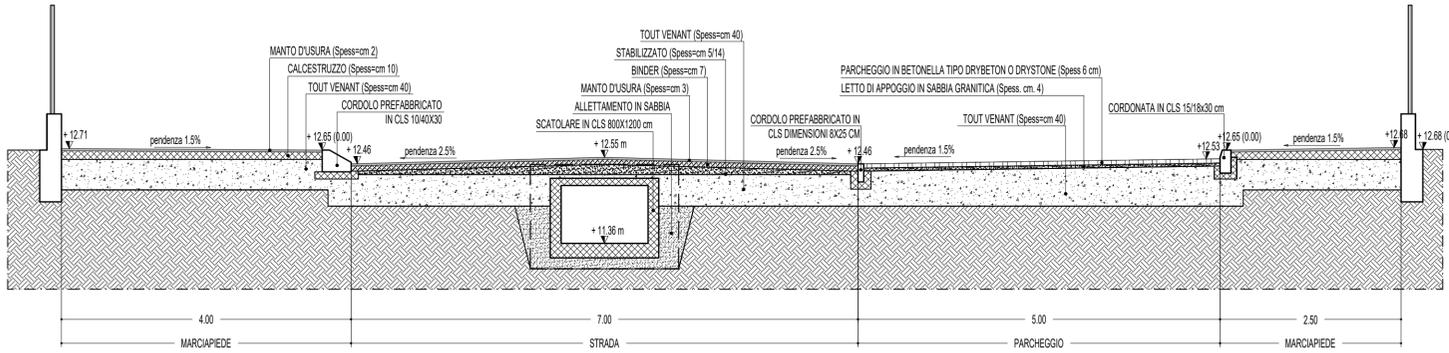

SEZIONE TRASVERSALE B-B'
SCALA 1:50

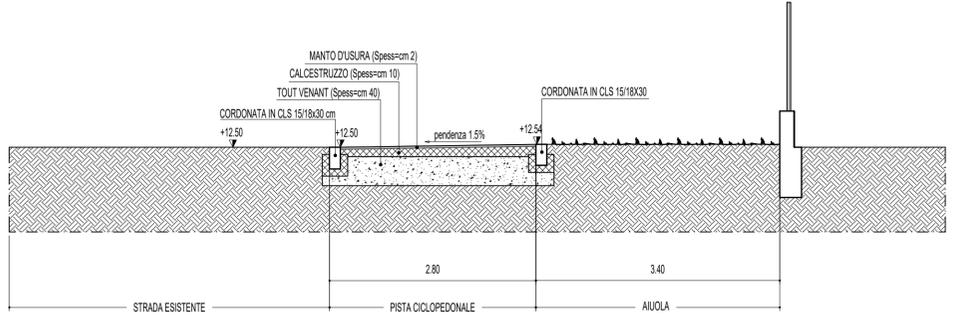

SEZIONE TRASVERSALE C-C'
SCALA 1:50