

REGIONE VENETO
 PROVINCIA DI PADOVA
 COMUNE DI PADOVA

P.D.L. VIA DEL GIGLIO
 VIA DEL GIGLIO

D.I.A. ALTERNATIVA AL PERMESSO DI COSTRUIRE - OPERE DI URBANIZZAZIONE

CONGREGAZIONE DEI PASTORI RIGAZONNESI DEL SACRO CUORE DI GESU'
 CARRARO MICHELA
 CARRARO NICOLA
 CARRARO STEFANO
 ZASO MATILDE

N.C.T.A. FG. 28 MAP. 346, 352, 741, 723, 727, 1503, 1504, 1507, 1508, 1509

CODICE 1501 DATA: GENNAIO 2015 / MARZO 2015


PLANIMETRIA GENERALE
 PRIMO STRALCIO

SCALA 1:100 **PE03.0**

PROGETTO MENEGAZZI MICHELON ARCHITETTI ASSOCIATI

MENEGAZZI MICHELON ARCHITETTI ASSOCIATI
 VIA FORNASE MORGHEA 104 - 35133 PADOVA
 TEL. 049 9344000 FAX 049 9344000
 E-MAIL: info@menegazziarchitects.it

IL PRESENTE DISEGNO E' DI PROPRIETA' DI MENEGAZZI & MICHELON ARCHITETTI ASSOCIATI ED E' SOTTO LA PROTEZIONE DELLA LEGGE SULLA PROPRIETA' LETTERARIA. NE E' QUANTO VIETATA PER QUALSIASI MOTIVO LA RIPRODUZIONE E LA CONCESSIONE A TERZI.

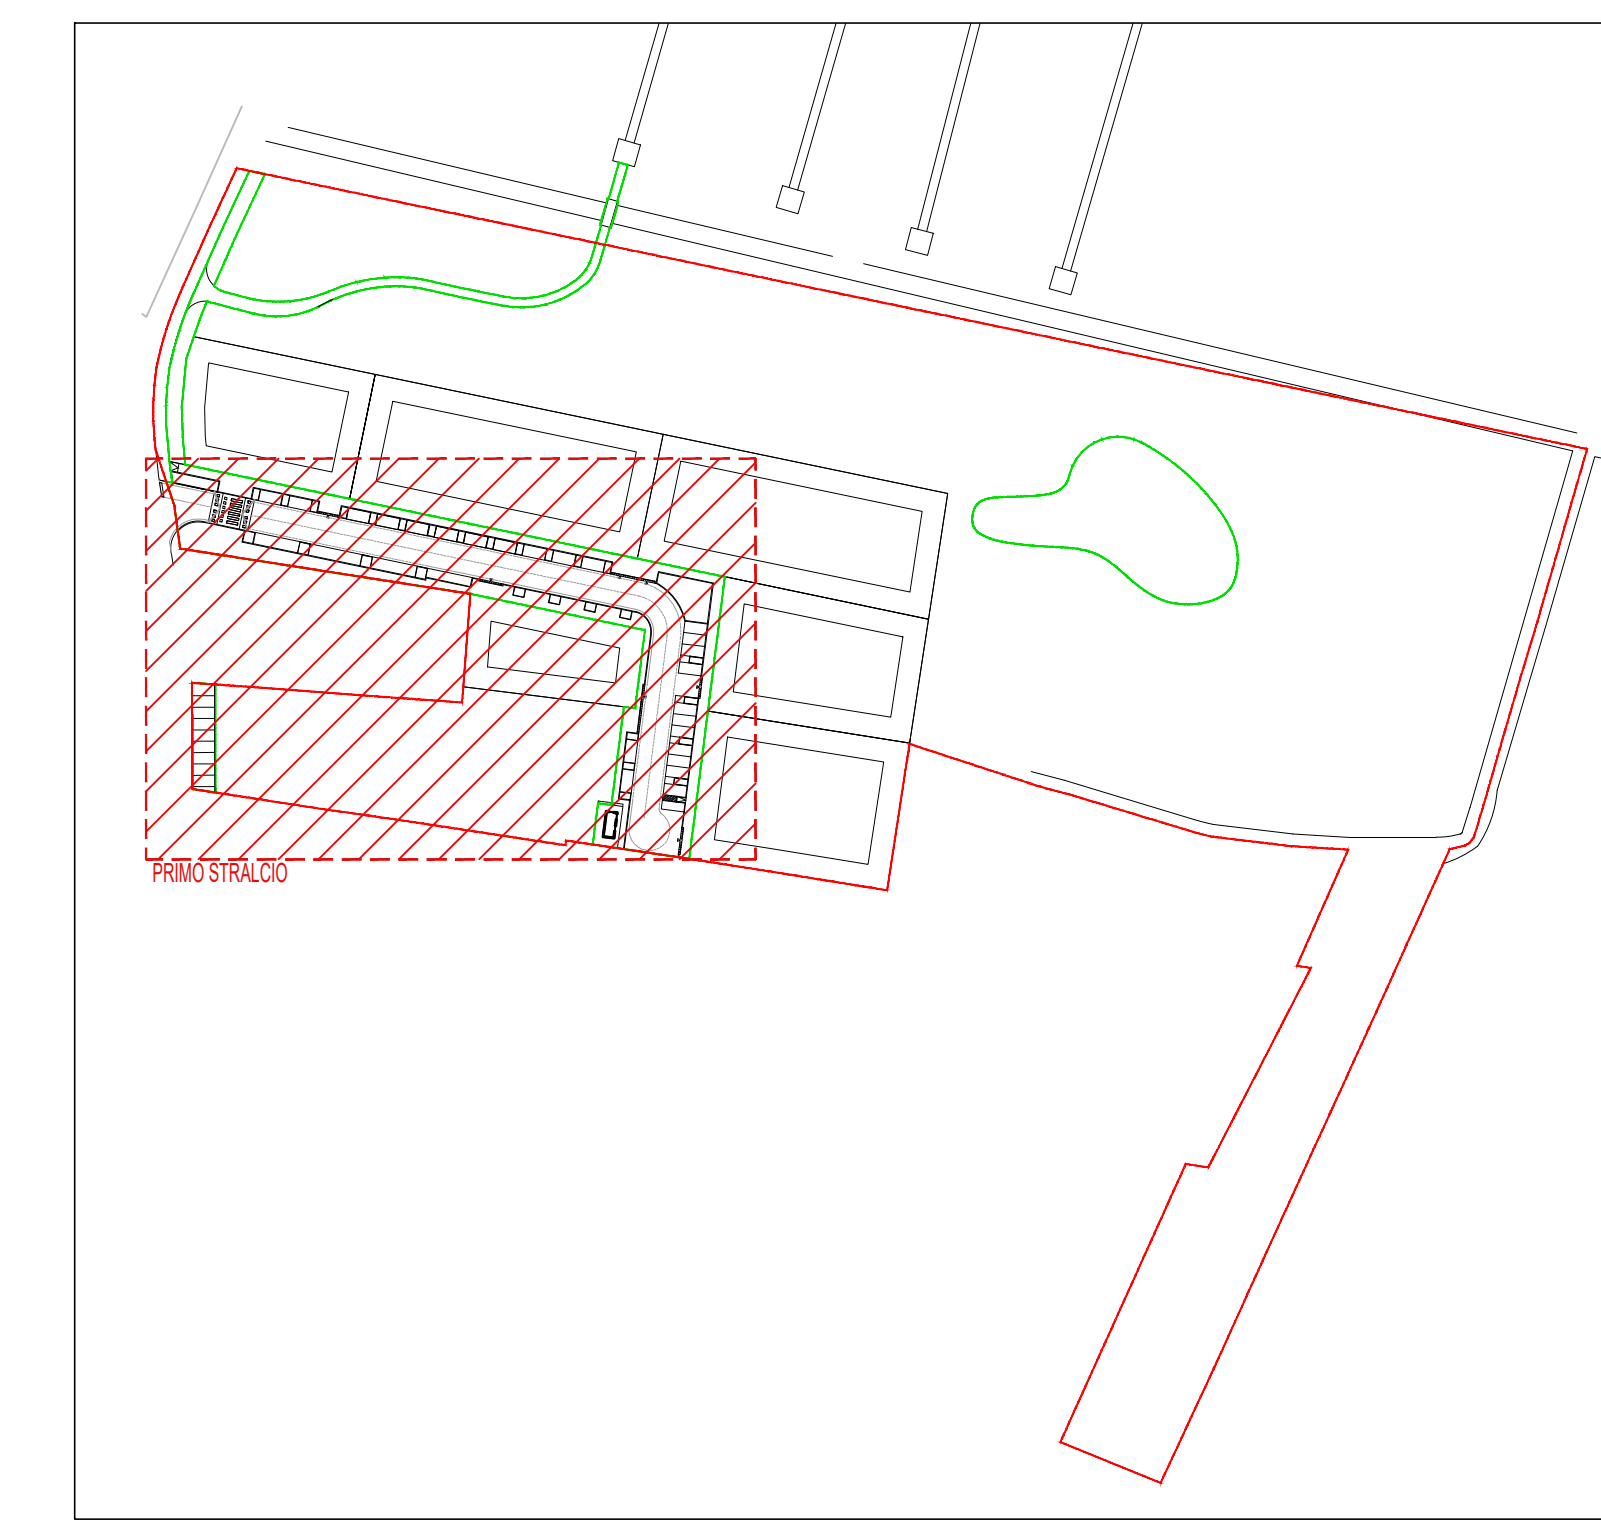

PAVIMENTAZIONI

	AREE VERDE PUBBLICO
	AREE A PARCHEGGIO PAVIMENTATE IN BETONELLA TIPO ECO
	SOGLIA ECOLOGICA FINITA IN QUADROTTI DI GHIAIA LAVIATO
	ATTIERSAMENTO PEDONALE PAVIMENTATO IN ASFALTO CON STRISCE TERMOPLASTICHE ALTA VISIBILITA' COLORE BIANCO
	PISTA CICLABILE ESISTENTE