


LEGENDA	
	AREA D'INTERVENTO OPERE DI URBANIZZAZIONE
	PERIMETRO DEL P.U.A.
	QUOTA DI RIFERIMENTO
	RETE FOGNATURA PUBBLICA MISTA ESISTENTE IN VIA DEL GIGLIO
ACQUE NERE	
	POZZETTO D'ISPEZIONE IN C.L.S. TIPO "COMPLET" - CHIUSINO CIRCOLARE TIPO "REXEL" IN GHISA SFERODIALE, CERNERA E LUCE DA 800 MM CLASSE D400 DOTATI DI ANELLO DI INSONORIZZAZIONE
	POZZETTO D'INTERFACCIA IN POLIPROPILENE CORRUGATO CON CHIUSINO IN GHISA SFERODIALE
	LINEA IN GHISA SFERODIALE RESINATA Ø 250 MM
	TUBO DI ALLACCIAMENTO DELLA RETE AI LOTTI IN PVC PESANTE Ø 160 MM
	INCROCIO TRA ACQUE NERE E ACQUE BIANCHE CON INCAICAMENTO IN GHISA SFERODIALE RESINATA Ø 250 MM
ACQUE BIANCHE	
	POZZETTI CON COPERTURE CIRCOLARI DI TIPO "REXEL" IN GHISA SFERODIALE, CERNERA E LUCE DA 800 MM CLASSE D400 DOTATI DI ANELLO DI INSONORIZZAZIONE POZZETTI A1 e A11: C.L.S. DI DIMENSIONI NETTE 175x175 CM POZZETTI B1, B2 e B4: C.L.S. DI DIMENSIONI NETTE 150x150 CM q.s. QUOTA DI SFORAMENTO
	POZZETTI CON COPERTURE CIRCOLARI DI TIPO "REXEL" IN GHISA SFERODIALE, CERNERA E LUCE DA 800 MM CLASSE D400 DOTATI DI ANELLO DI INSONORIZZAZIONE LAMB: POZZETTO DI LAMINAZIONE IN C.L.S. DI DIMENSIONI NETTE 175x175 CM CON SETTO IN C.A. CON LUCE DI FONDO B4: POZZETTO DI LAMINAZIONE IN C.L.S. DI DIMENSIONI NETTE 150x150 CM CON SETTO IN C.A. CON LUCE DI FONDO q.s. QUOTA DI SFORAMENTO
	CADITOIA IN GHISA SFERODIALE AD ASSOLA LARGA, SFONATE, DEL TIPO ANTI-SCOPPIO 80x80 CM
	CONDOTTE IN CALCESTRUZZO TURBO-VERBO COMPRESSO RESINATO ALL'INTERNO CON INCAICATO A BOCCHERE ED ANELLO DI TRINTRA IN GOMMA SINTETICA ALL'ESTERNO CON CHIUSINI D'ISPEZIONE CIRCOLARI TIPO "REXEL" IN GHISA SFERODIALE CON CERNERA E LUCE 800 MM CLASSE D400 DOTATI DI ANELLO DI INSONORIZZAZIONE
	TUBO DI ALLACCIAMENTO AI LOTTI IN PVC Ø 250 MM
	TUBO DI ALLACCIAMENTO ALLE CADITOIE IN PVC Ø 160 MM

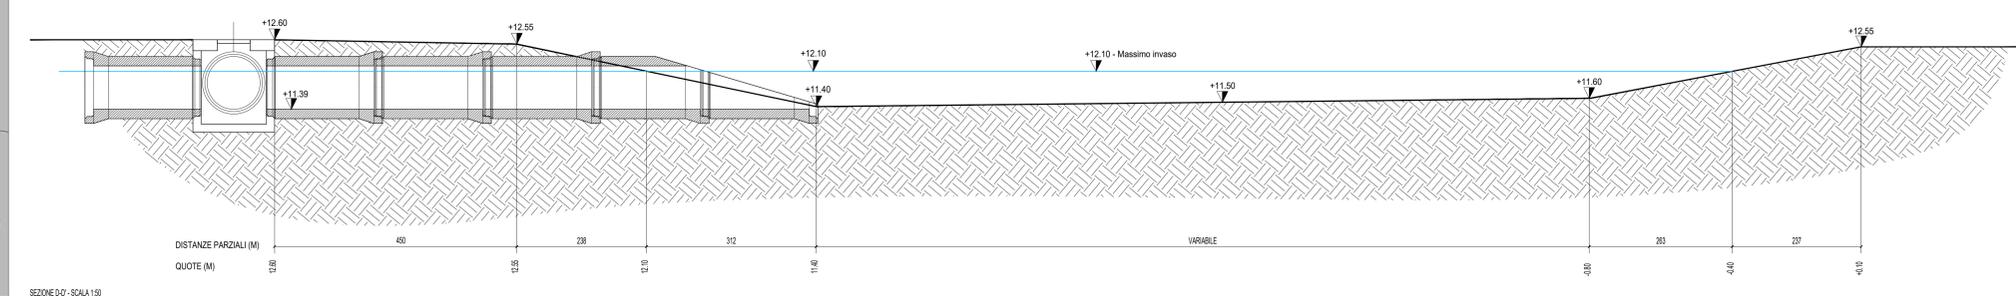

SEZIONE D-D - SCALA 1:50