

# COMUNE DI PADOVA

## PIANO DI LOTTIZZAZIONE

Zona di Perequazione Ambientale n.7 - Isola di Torre

### VISTE PROSPETTICHE

N. ELABORATO

# 14

DATA: agg. gen 2021

SCALA: /

I proponenti:

La ditta lottizzante

I progettisti:

Arch. Daniele Agnolon  
Arch. Matteo Grassi


Via Germania, 7/12 - 35010 VIGONZA (Pd) Tel: (+39) 049.5808019 e-mail: danielle.agnolon@spazioarchiteti.it

COMMESSA	NOME FILE	PERCORSO DIGITALE
0608	0608_PAVP_V01_R02_VISTE_14.DWG	o:\06_08_isola di torre\5_piani_attuativi\pua_apr_2017\agg. marzo 2021_senza intestatari

Il presente documento, elaborato per i committenti non può essere riprodotto o comunicato a terzi senza preventiva autorizzazione scritta da parte dei progettisti.



vista A

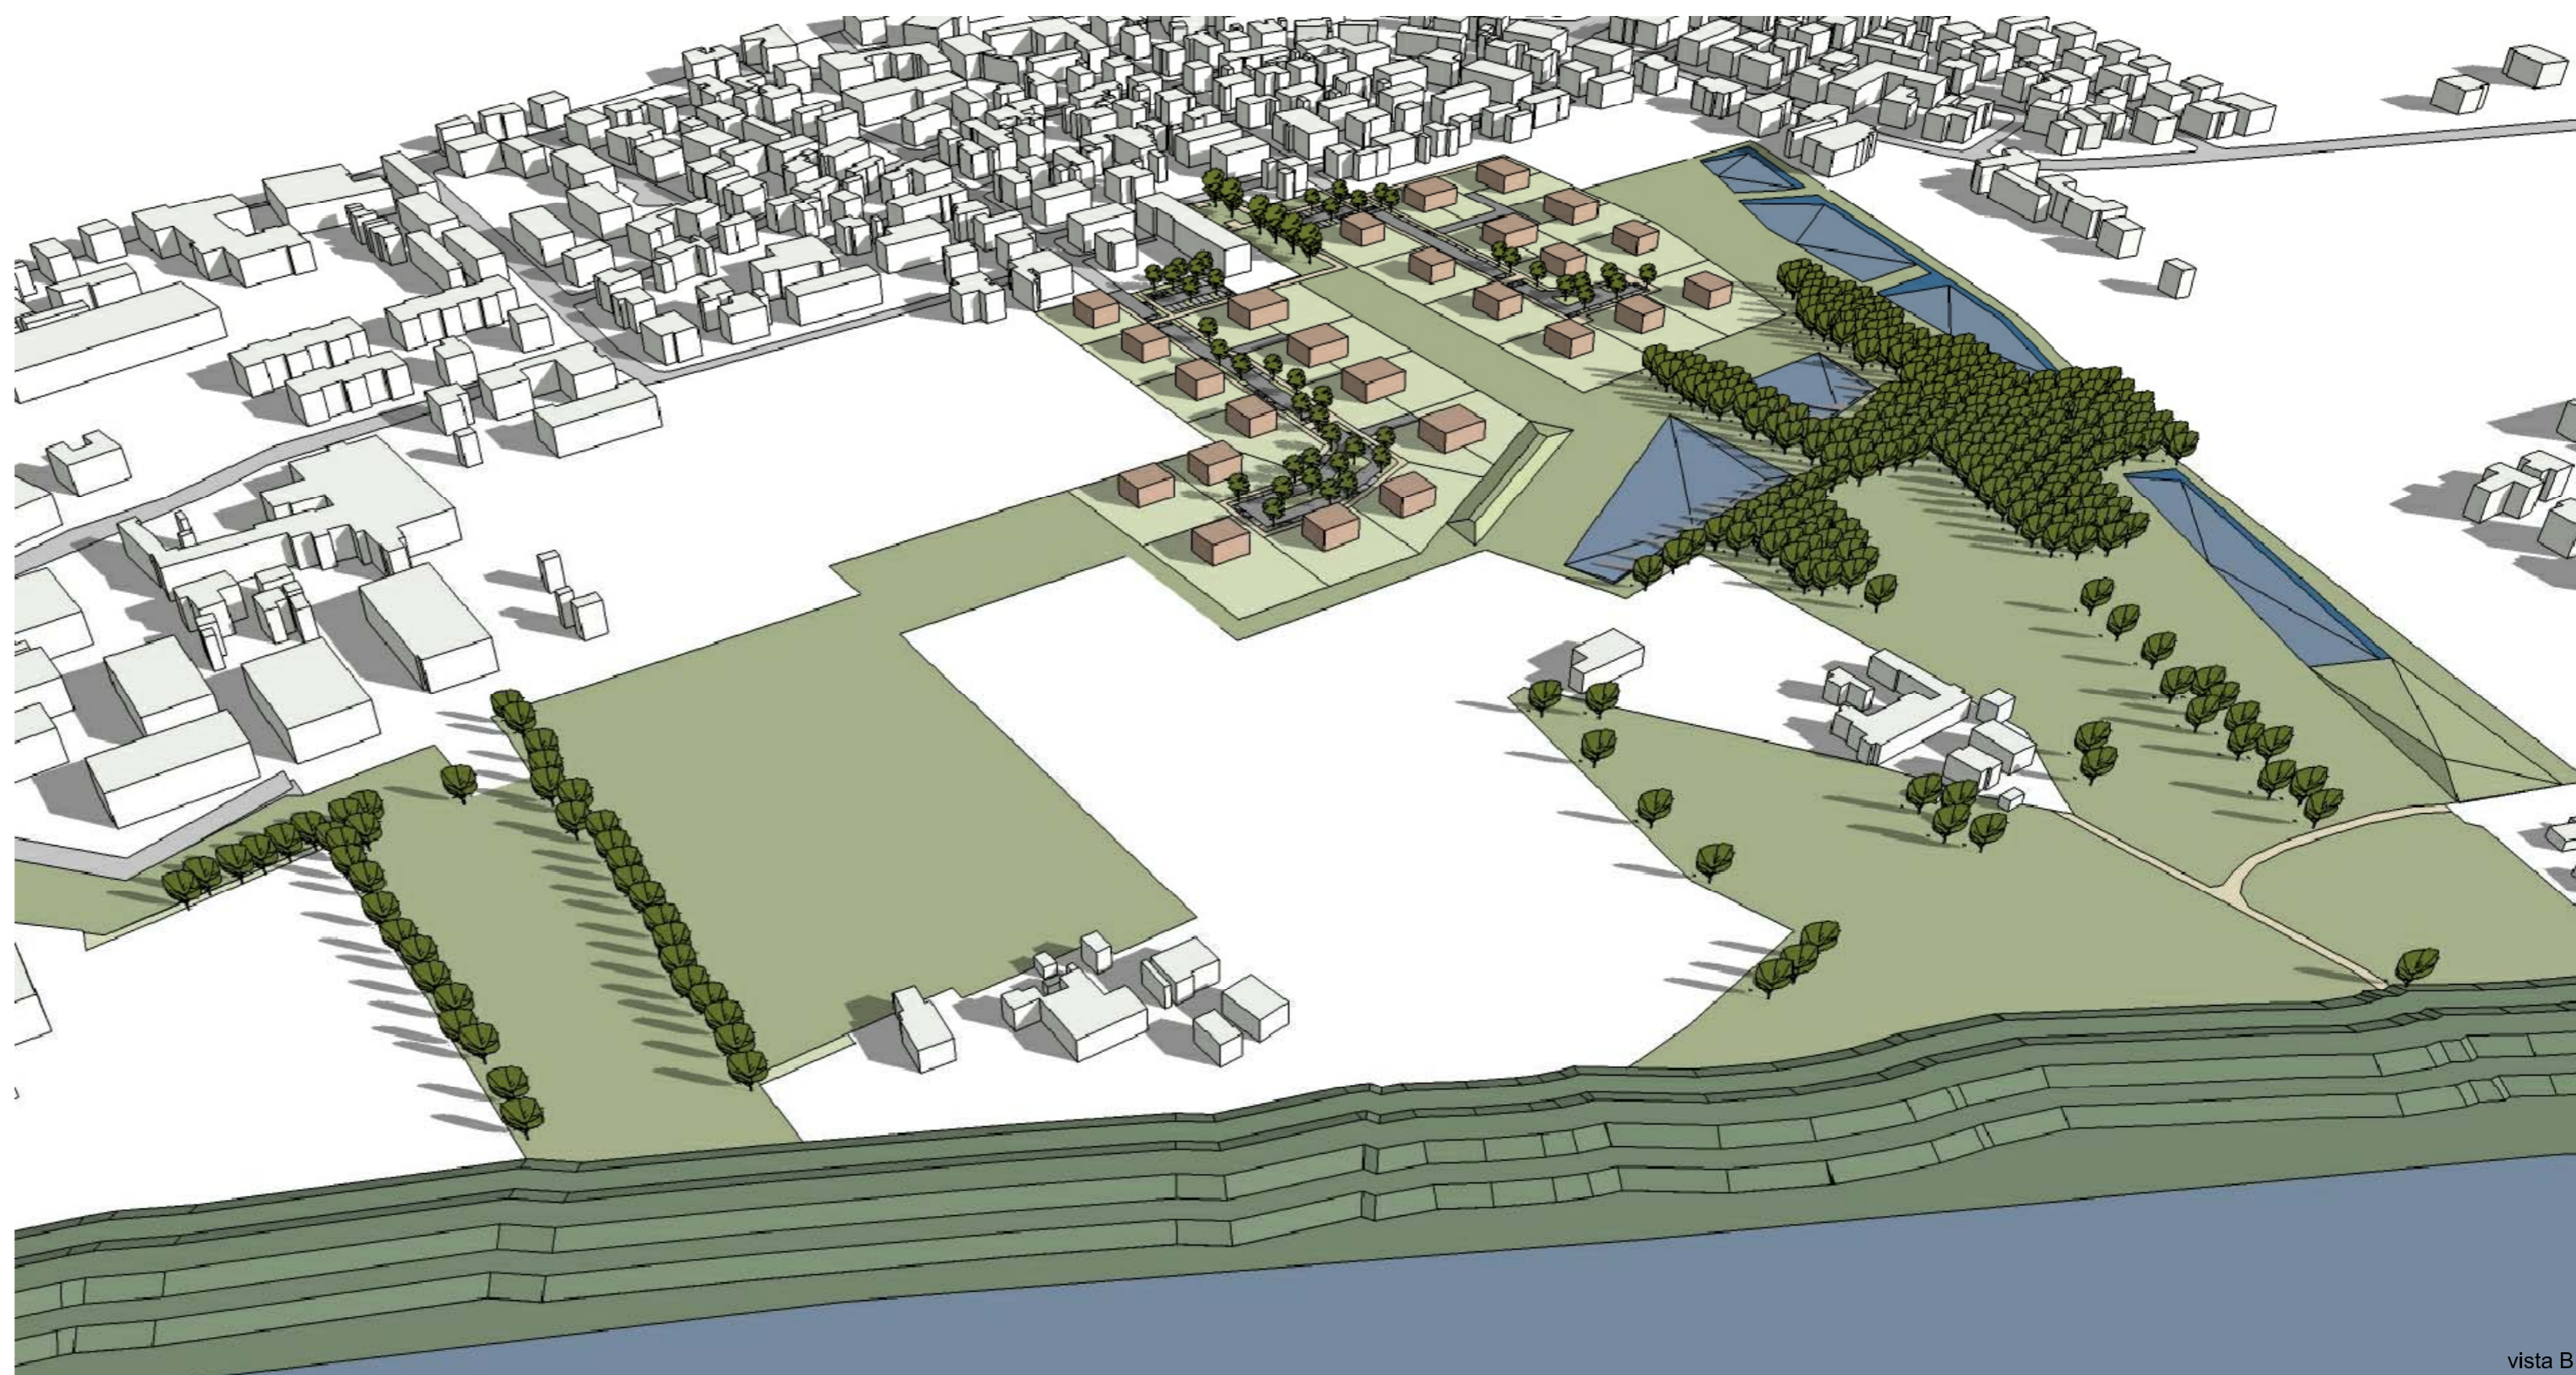

vista B

