

ACCORDO PUBBLICO PRIVATO A021
TERRENI SITI IN ZONA FORCELLINI
COMUNE DI PADOVA

VALUTAZIONE DI COMPATIBILITA' IDRAULICA

COMMITTENTI: Furlan Abitare S.r.l.	PROGETTISTA: Ing. Giuseppe Baldo	GRUPPO DI LAVORO: Ing. Michele Rampado
REDAZIONE: Ing. Michele Rampado 10 09 20	CONTROLLO INTERNO: Ing. Giuseppe Baldo 10 09 20	APPROVAZIONE INTERNA: Ing. Giuseppe Baldo 10 09 20
PERCORSO DIGITALE: V..P1444-Consegna	PROGETTO ARCHITETTONICO: Arch. Mario Alessandro Vanzetto Via Esile, 27 35142 Padova	DATA: settembre 2020

All.02 - Inquadramento territoriale


AQUILA ENGINEERING SRL
CF e P.IVA 03919010272
SEDE LEGALE ED OPERATIVA
Via Venezia 1
30030 Marilago (VI)
Tel./fax: +39 041 6531862
www.aquilaeng.com



Michele Rampado


Estratto da C.T.R.

Scala 1:5000

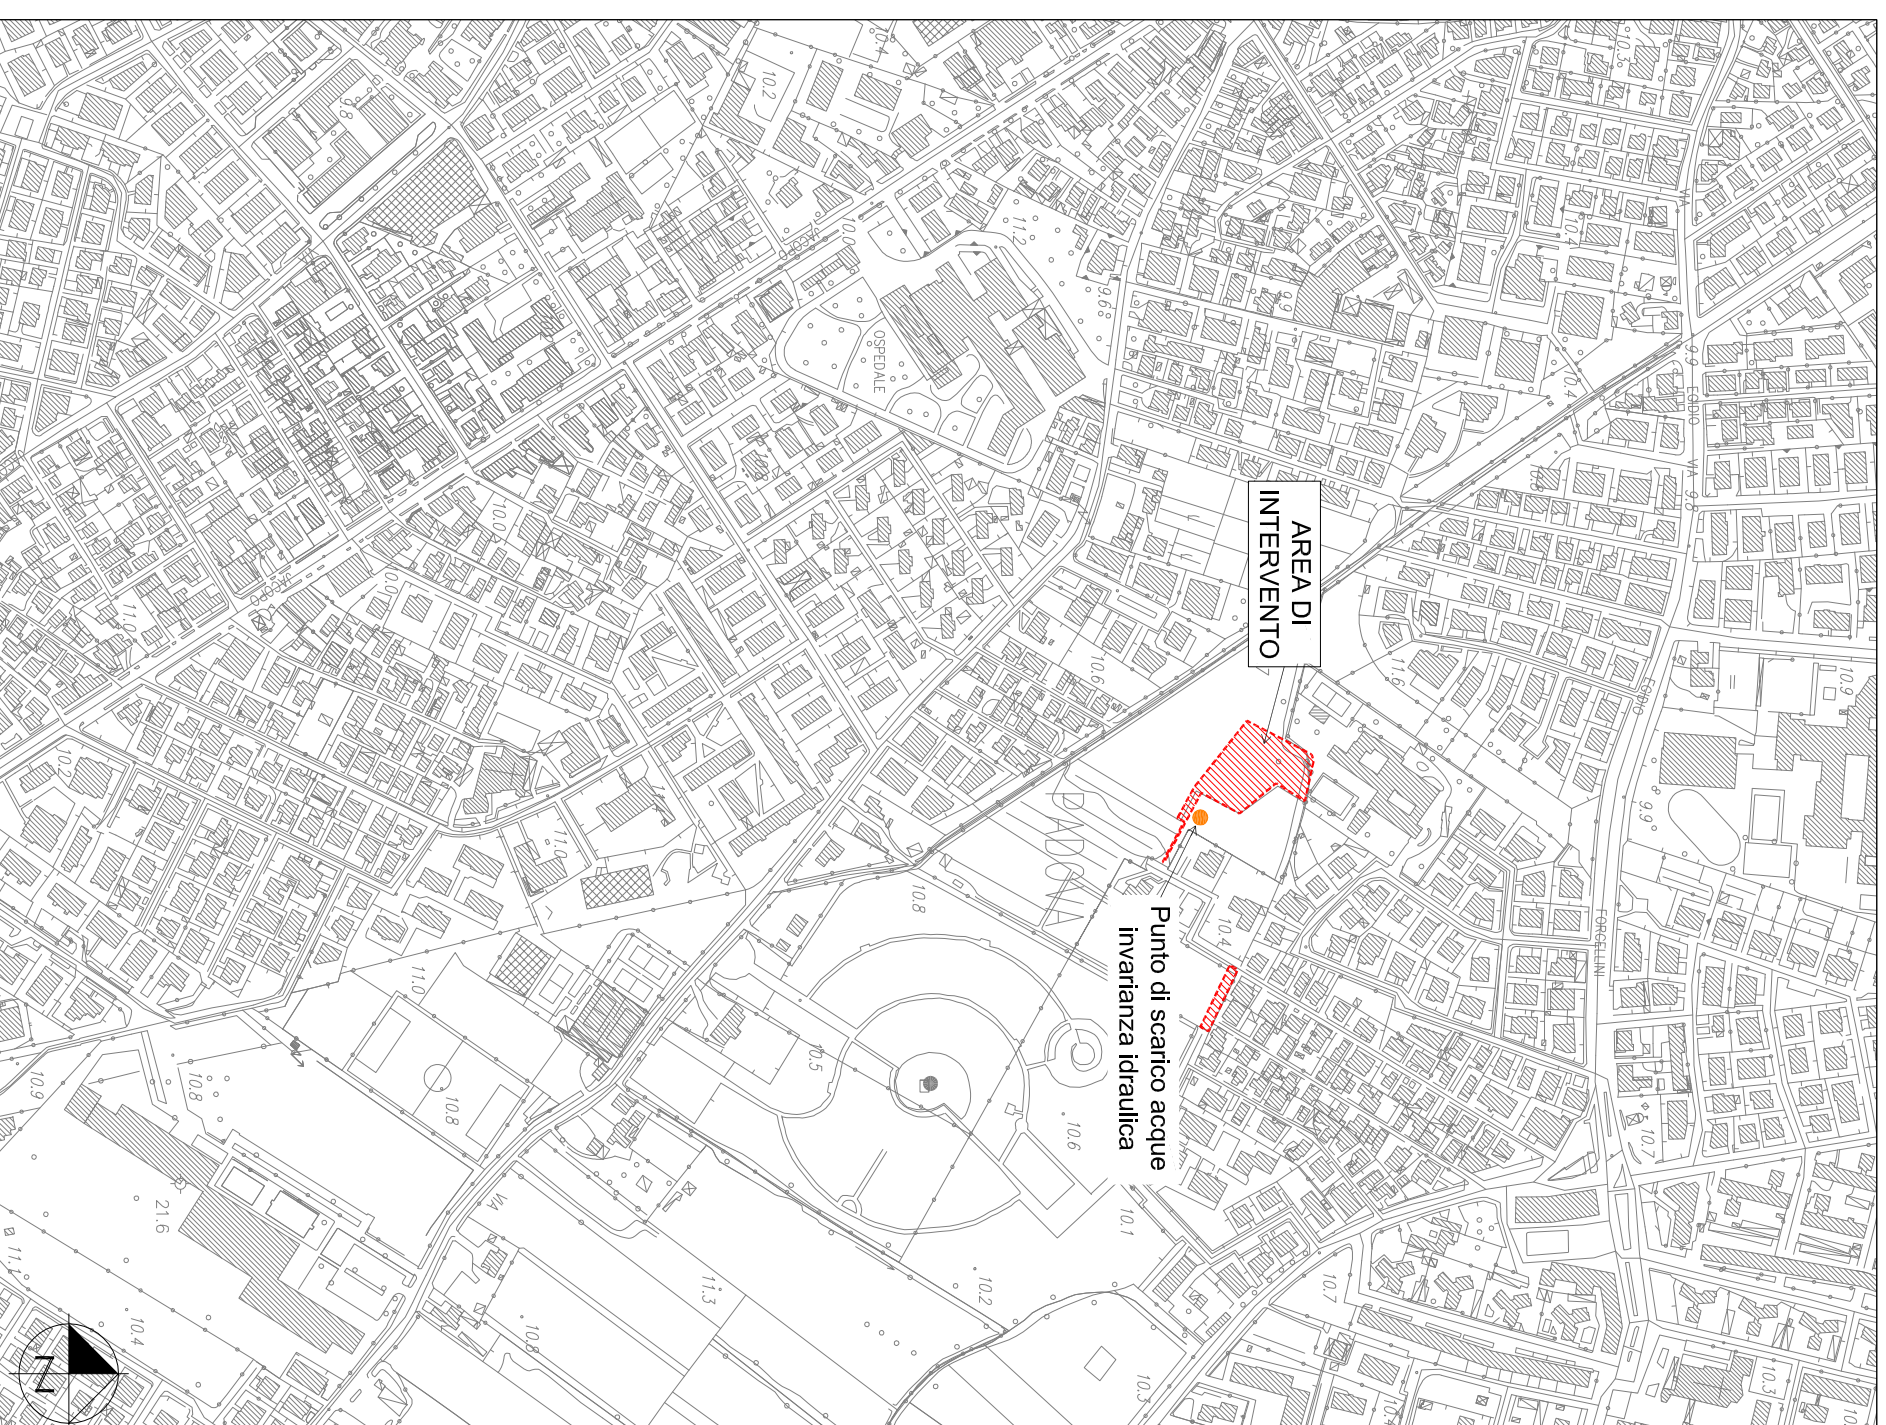

Estratto catastale

Scala 1:2000

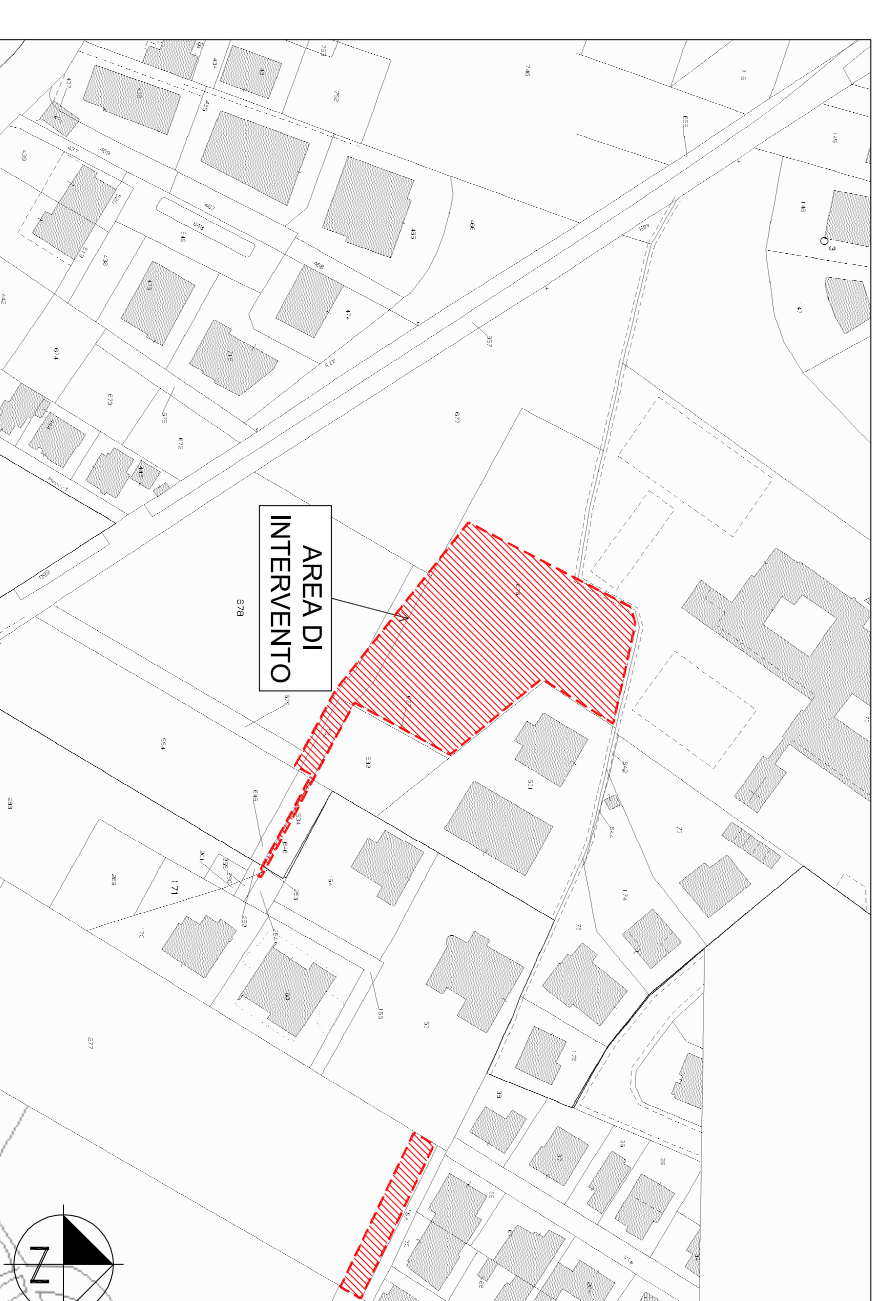

Estratto da P.I.

Scala 1:5000

