

All.04 - Sezioni e particolari


| | | | | | |
|--------------------|--------------------------------------|--------------------------|---|-----------------------|-------------------------------------|
| COMMITTENTI: | Furim Abitare S.r.l. | PROGETTISTA: | Ing. Giuseppe Baldo | GRUPPO DI LAVORO: | Ing. Michele Rampado |
| REDAZIONE: | Ing. Michele Rampado 10 09 20 | CONTROLLO INTERNO: | Ing. Giuseppe Baldo 10 09 20 | APPROVAZIONE INTERNA: | Ing. Giuseppe Baldo 10 09 20 |
| PERCORSO DIGITALE: | L.P.1444-Conserva | PROGETTO ARCHITETTONICO: | Arch. Mario Alessandro Varzello Via Esie, 27 35142 Padova | DATA: | settembre 2020 |




Ing. Giuseppe Baldo

ACQUA ENGINEERING SRL
S.p.A. a partecipazione
Società a partecipazione
Via Venezia, 1
35142 Padova (PD)
Tel. +39 049 801392
www.acquaengineering.com

I presenti documenti, elaborati per il committente da ACQUA ENGINEERING SRL, non può essere riprodotto o comunicato a terzi senza permesso autorizzativo scritto.

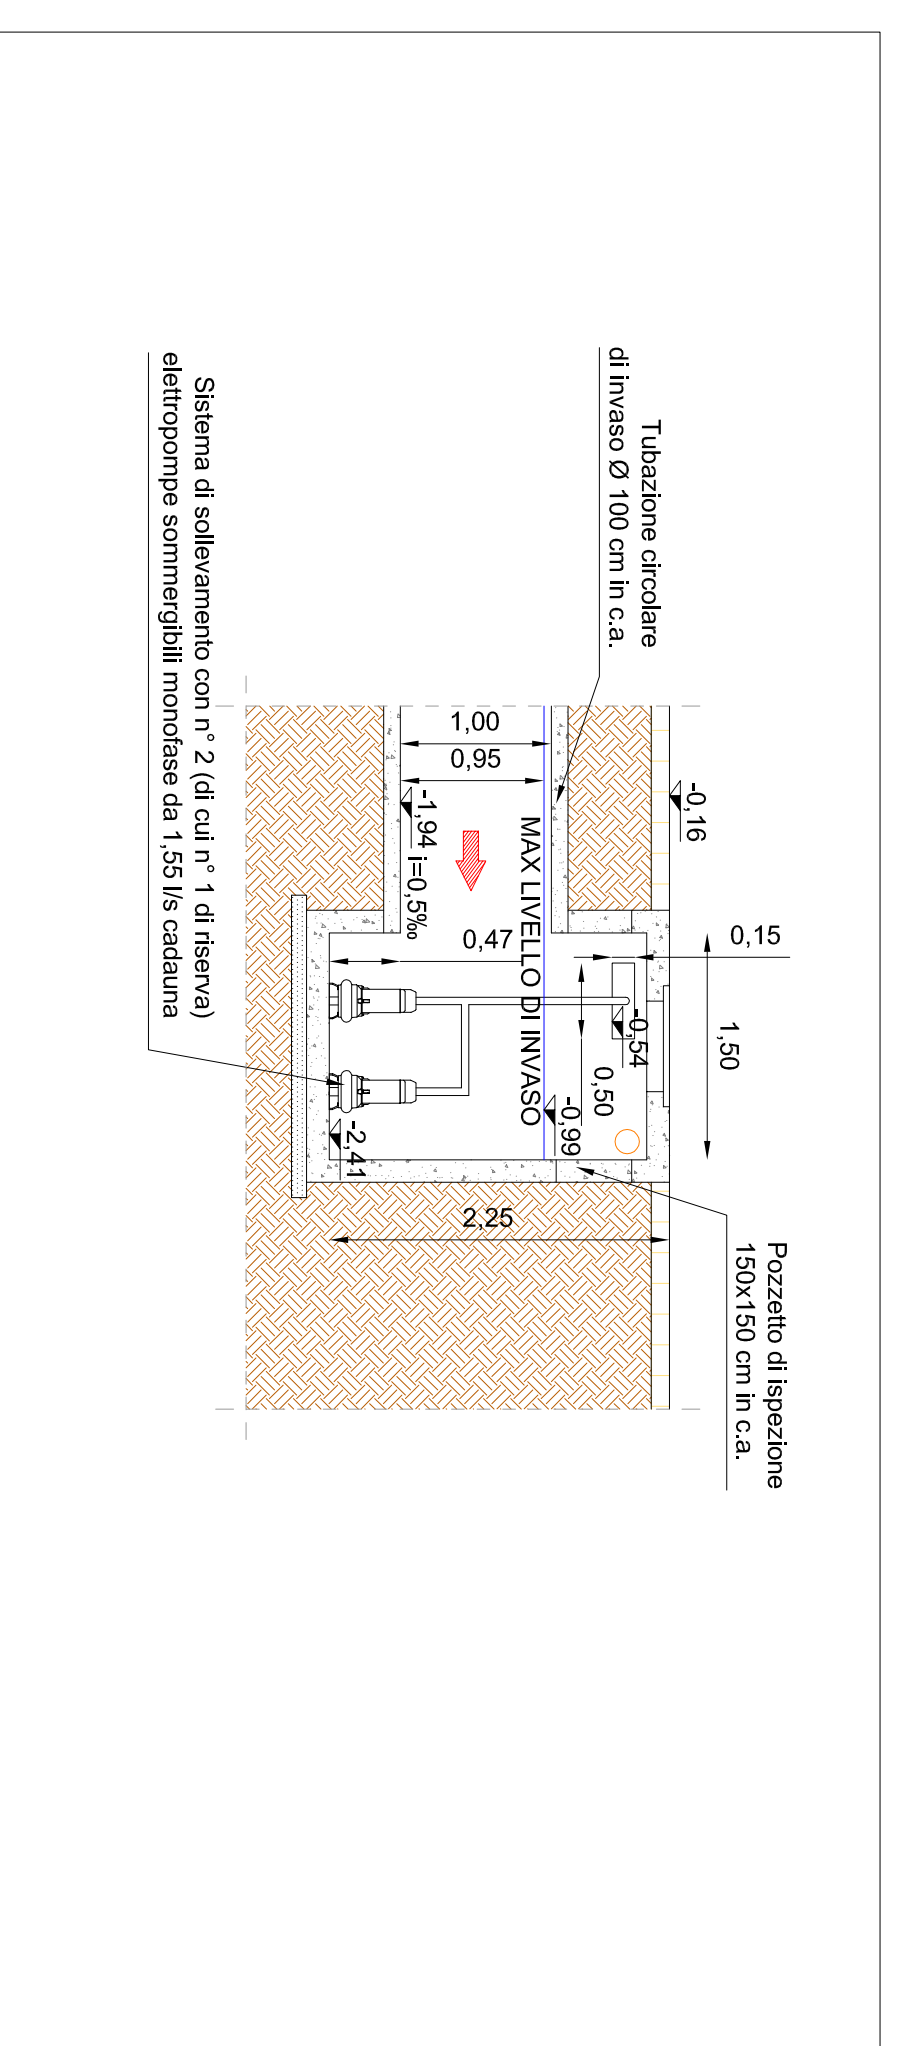

Sezione B-B: Scarico opere invarianza idraulica su rete esistente di via Jacopo Cavacio Scala 1:50

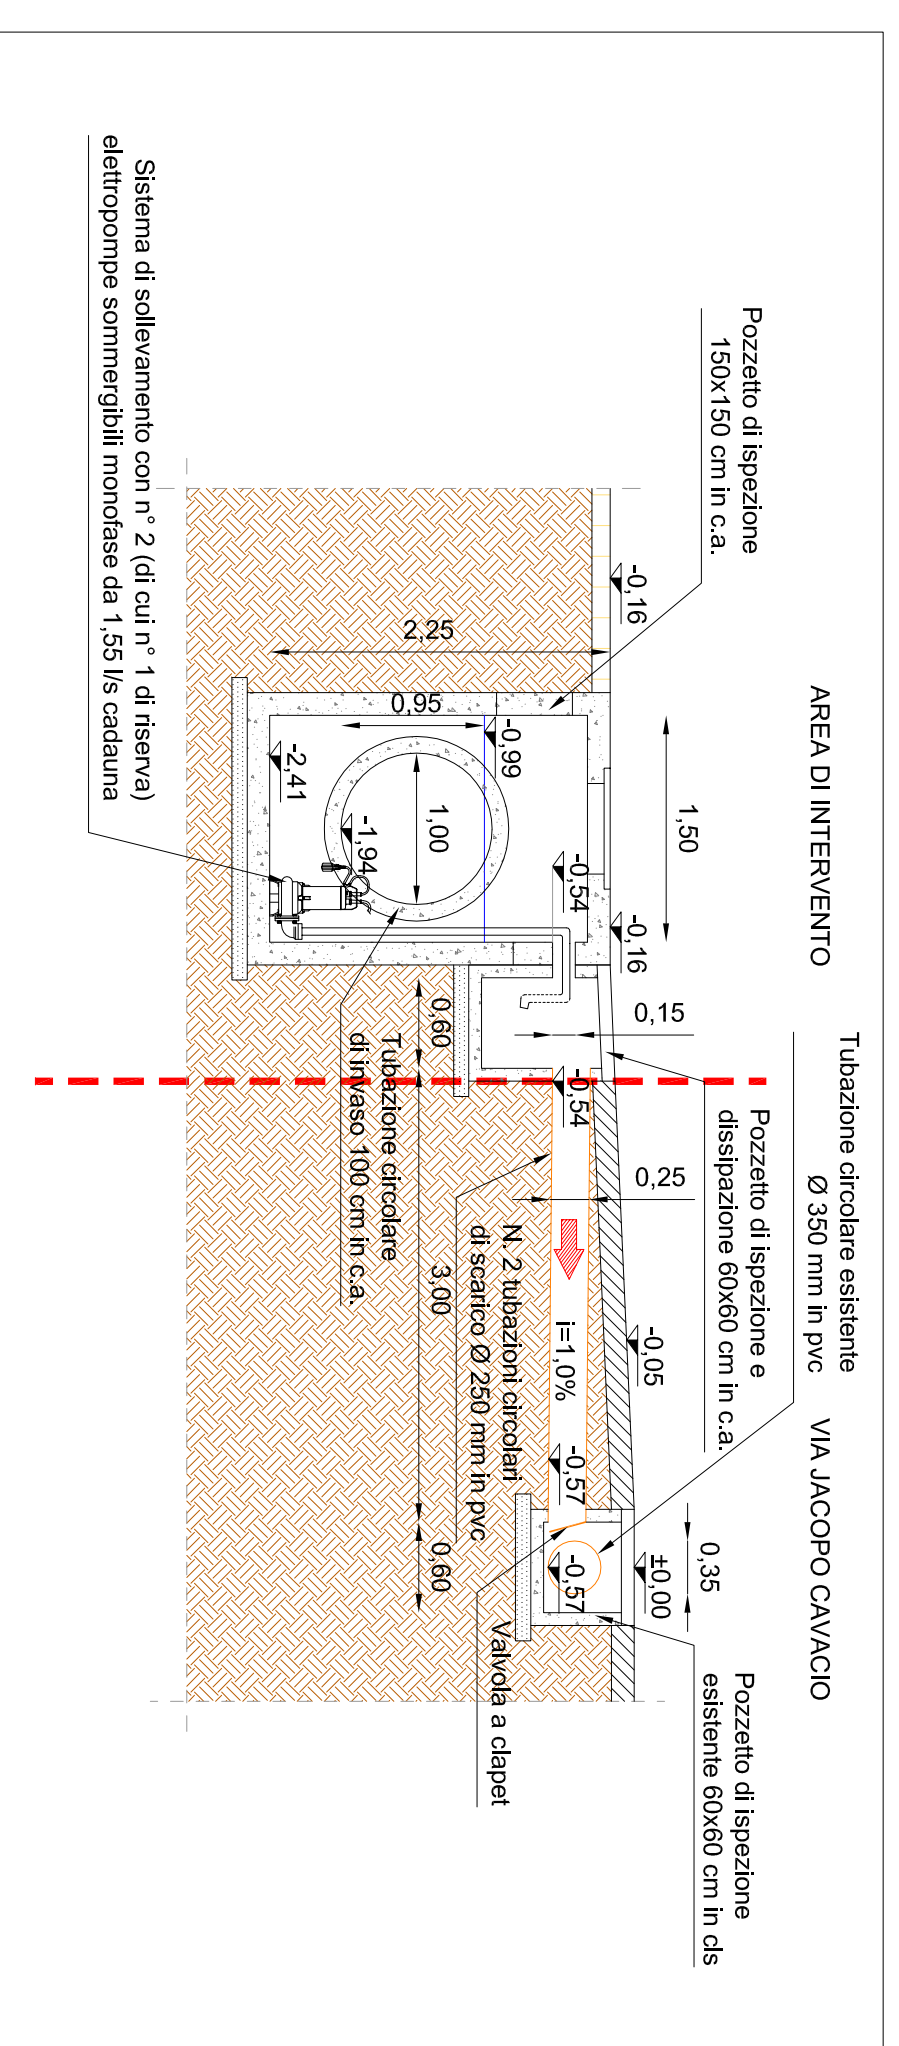

Particolare tipologico moduli di invaso tipo Rigofill

