




BLOCCO A - PIANO TERRA - 1:100

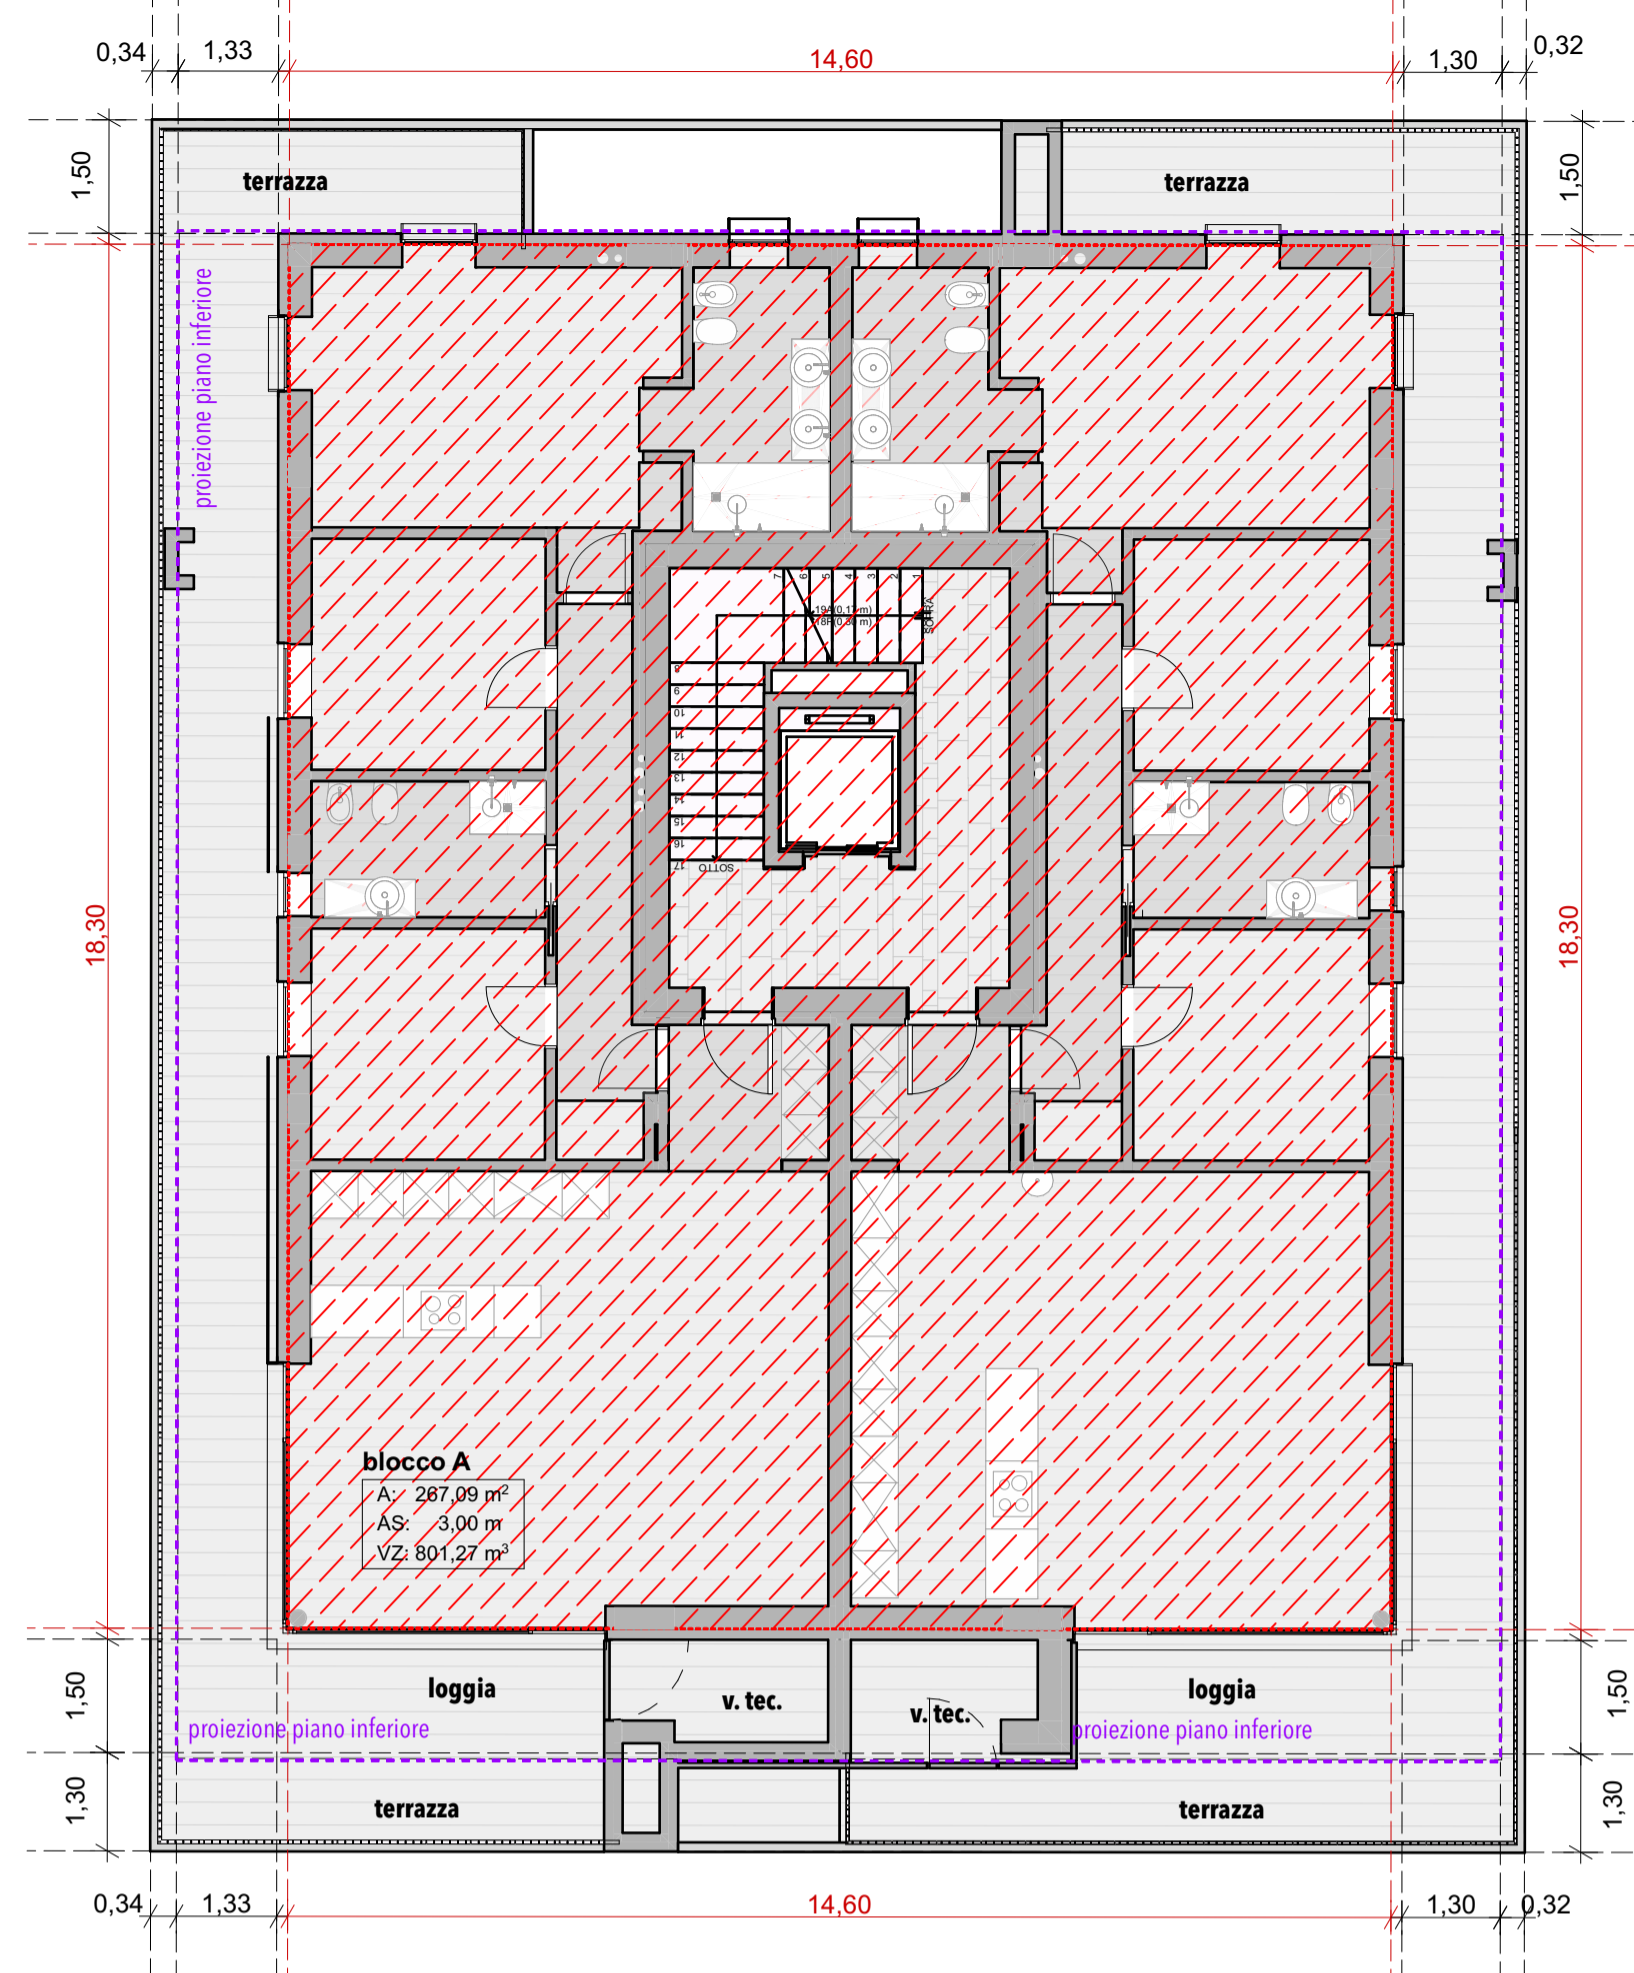


BLOCCO A - PIANO PRIMO - 1:100

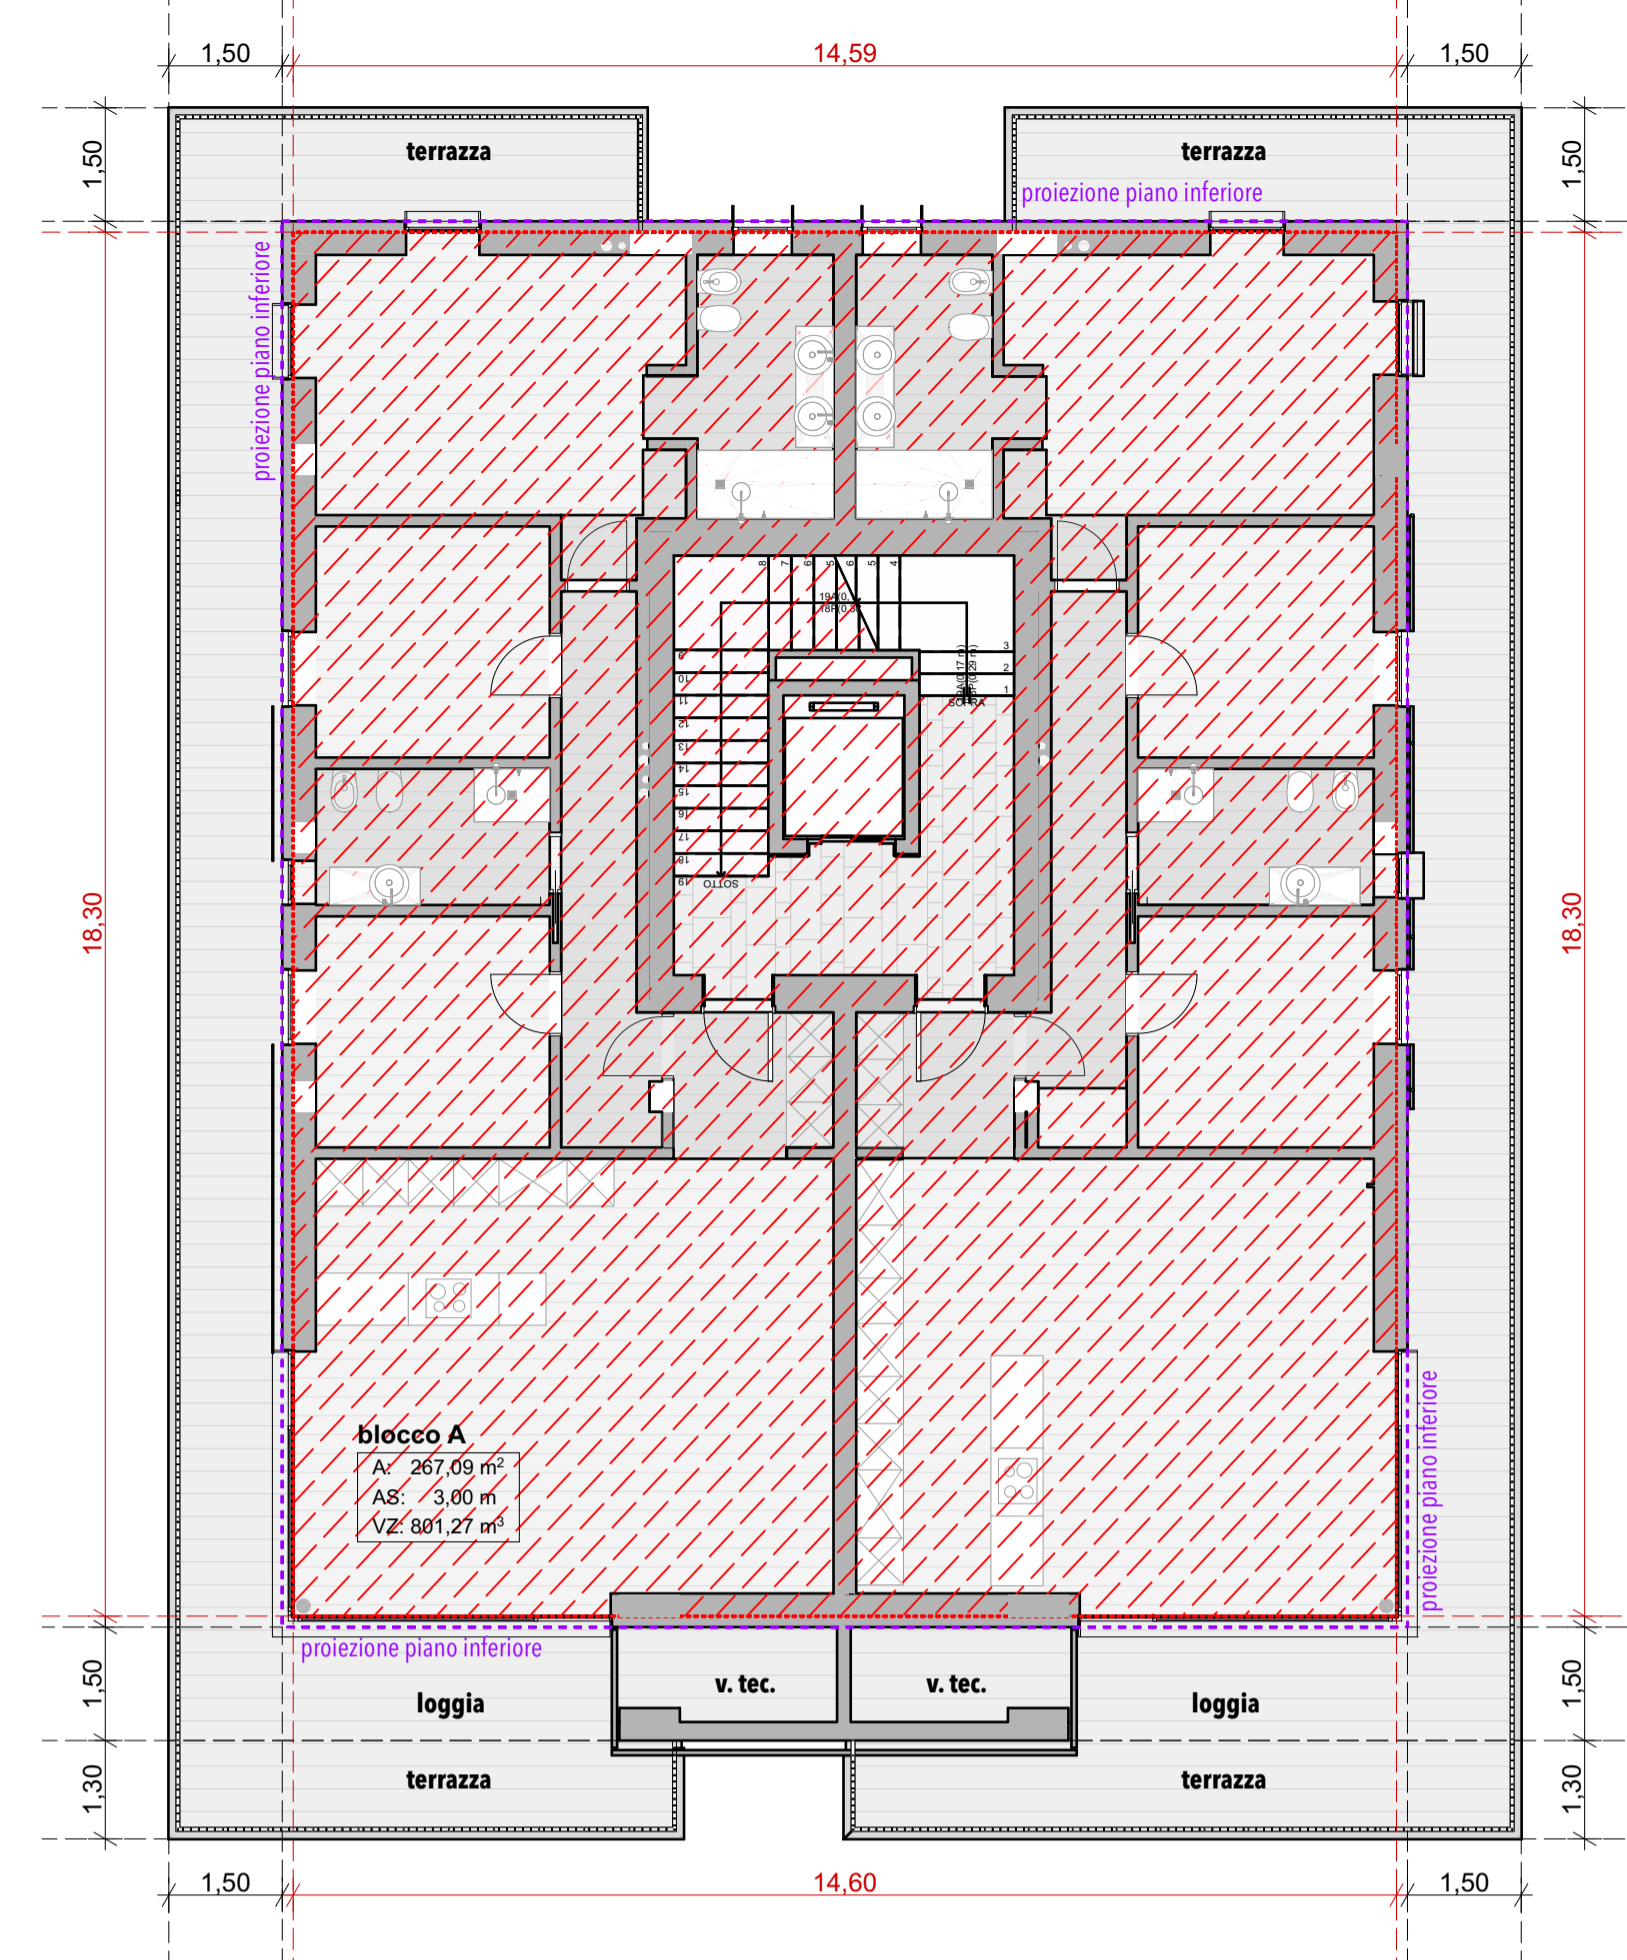


BLOCCO A - PIANO SECONDO - 1:100

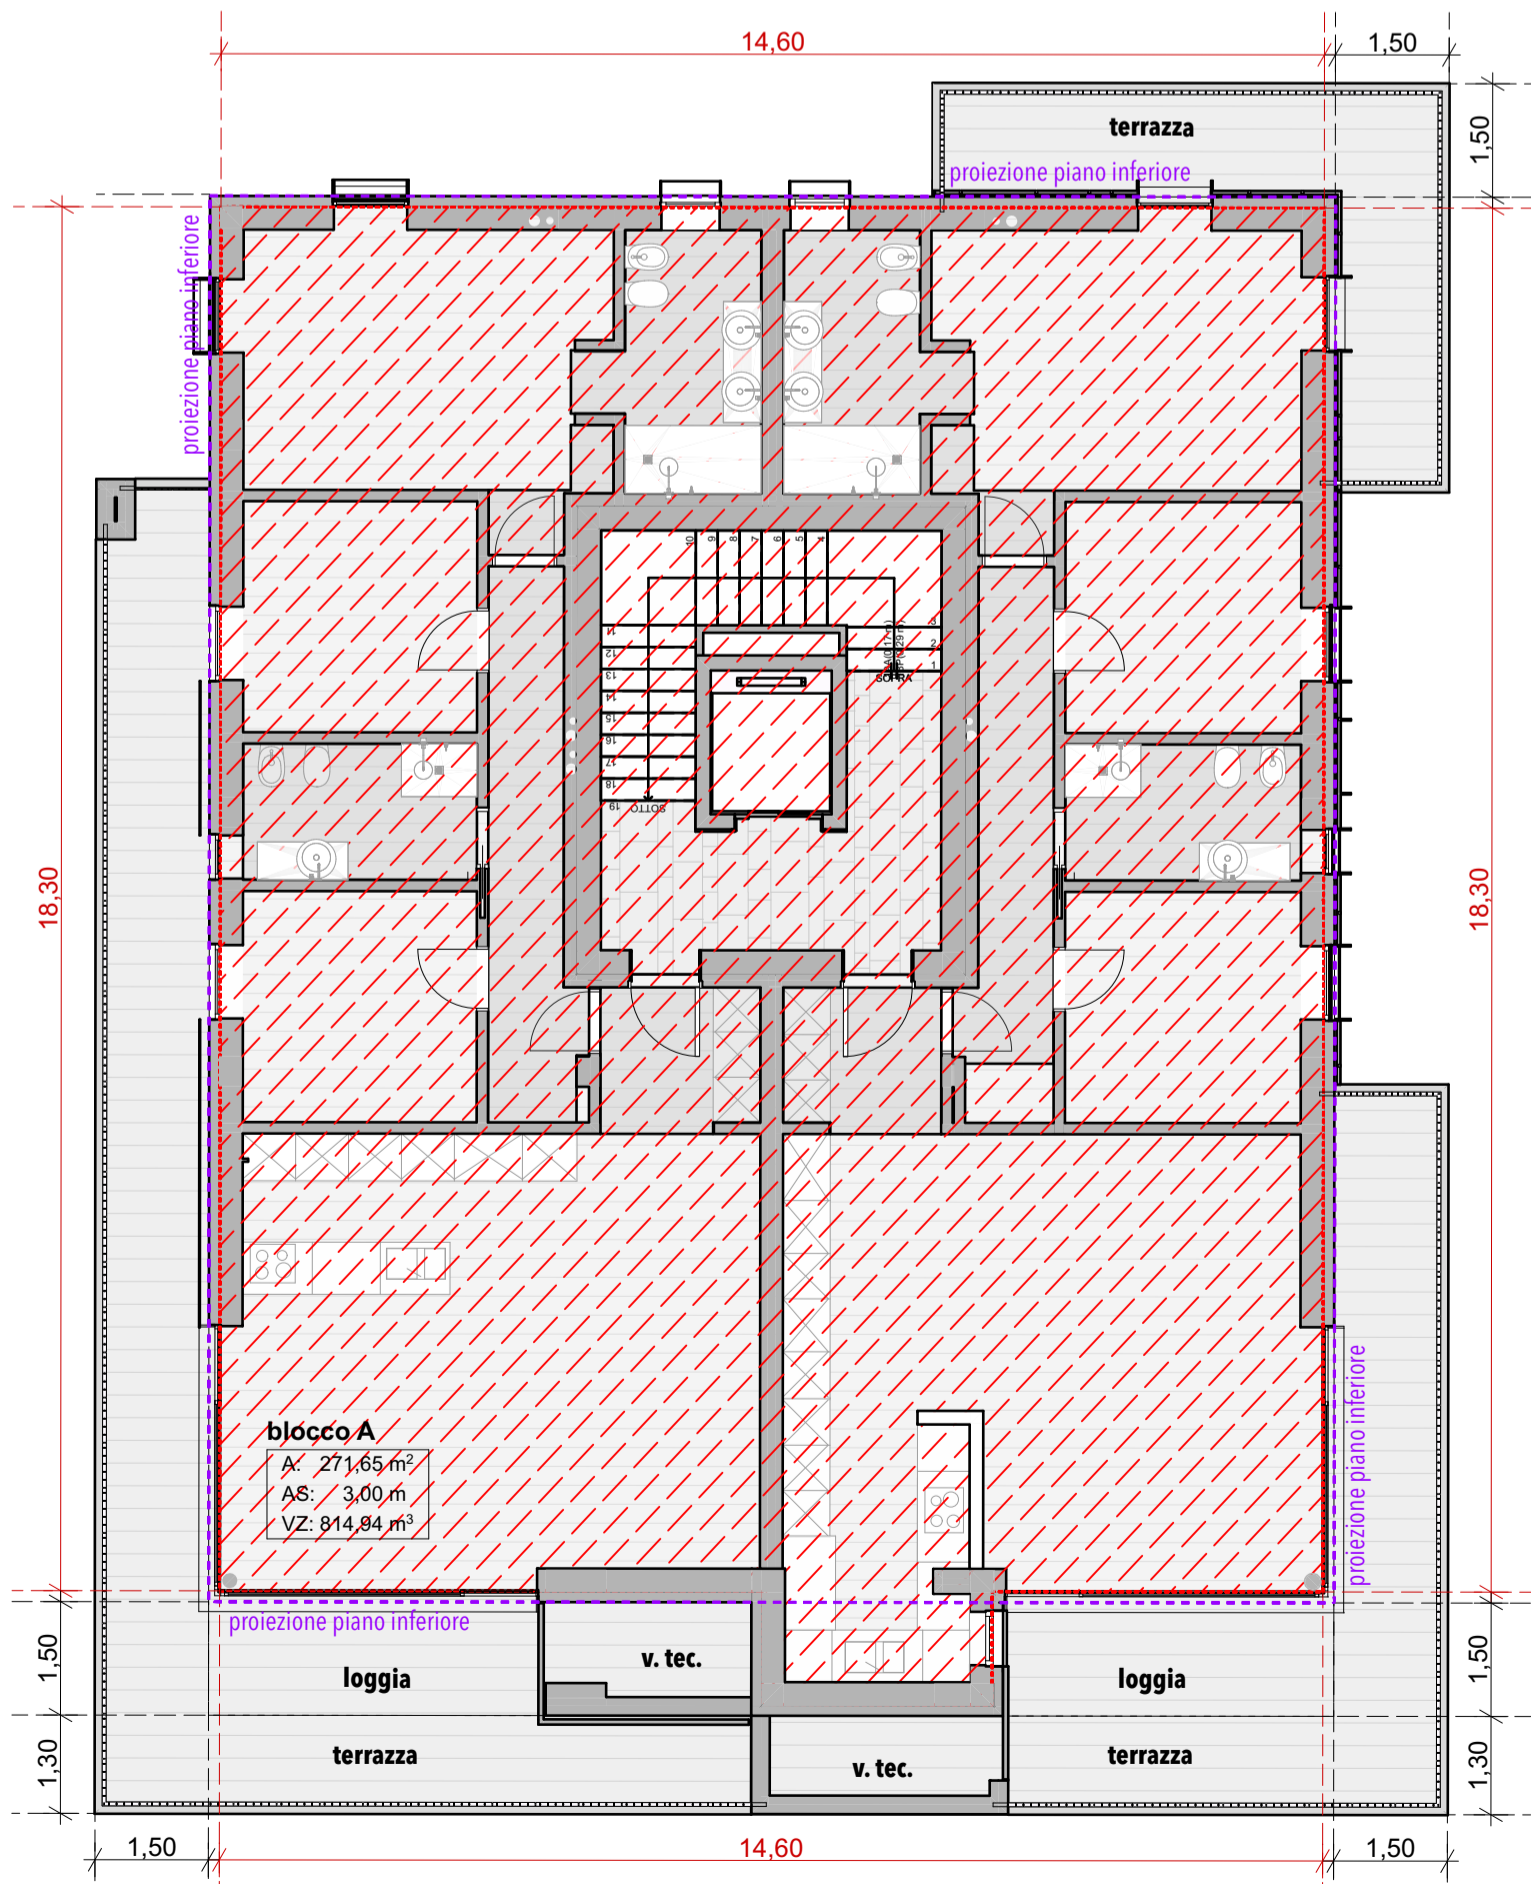

BLOCCO A - PIANO TERZO - 1:100

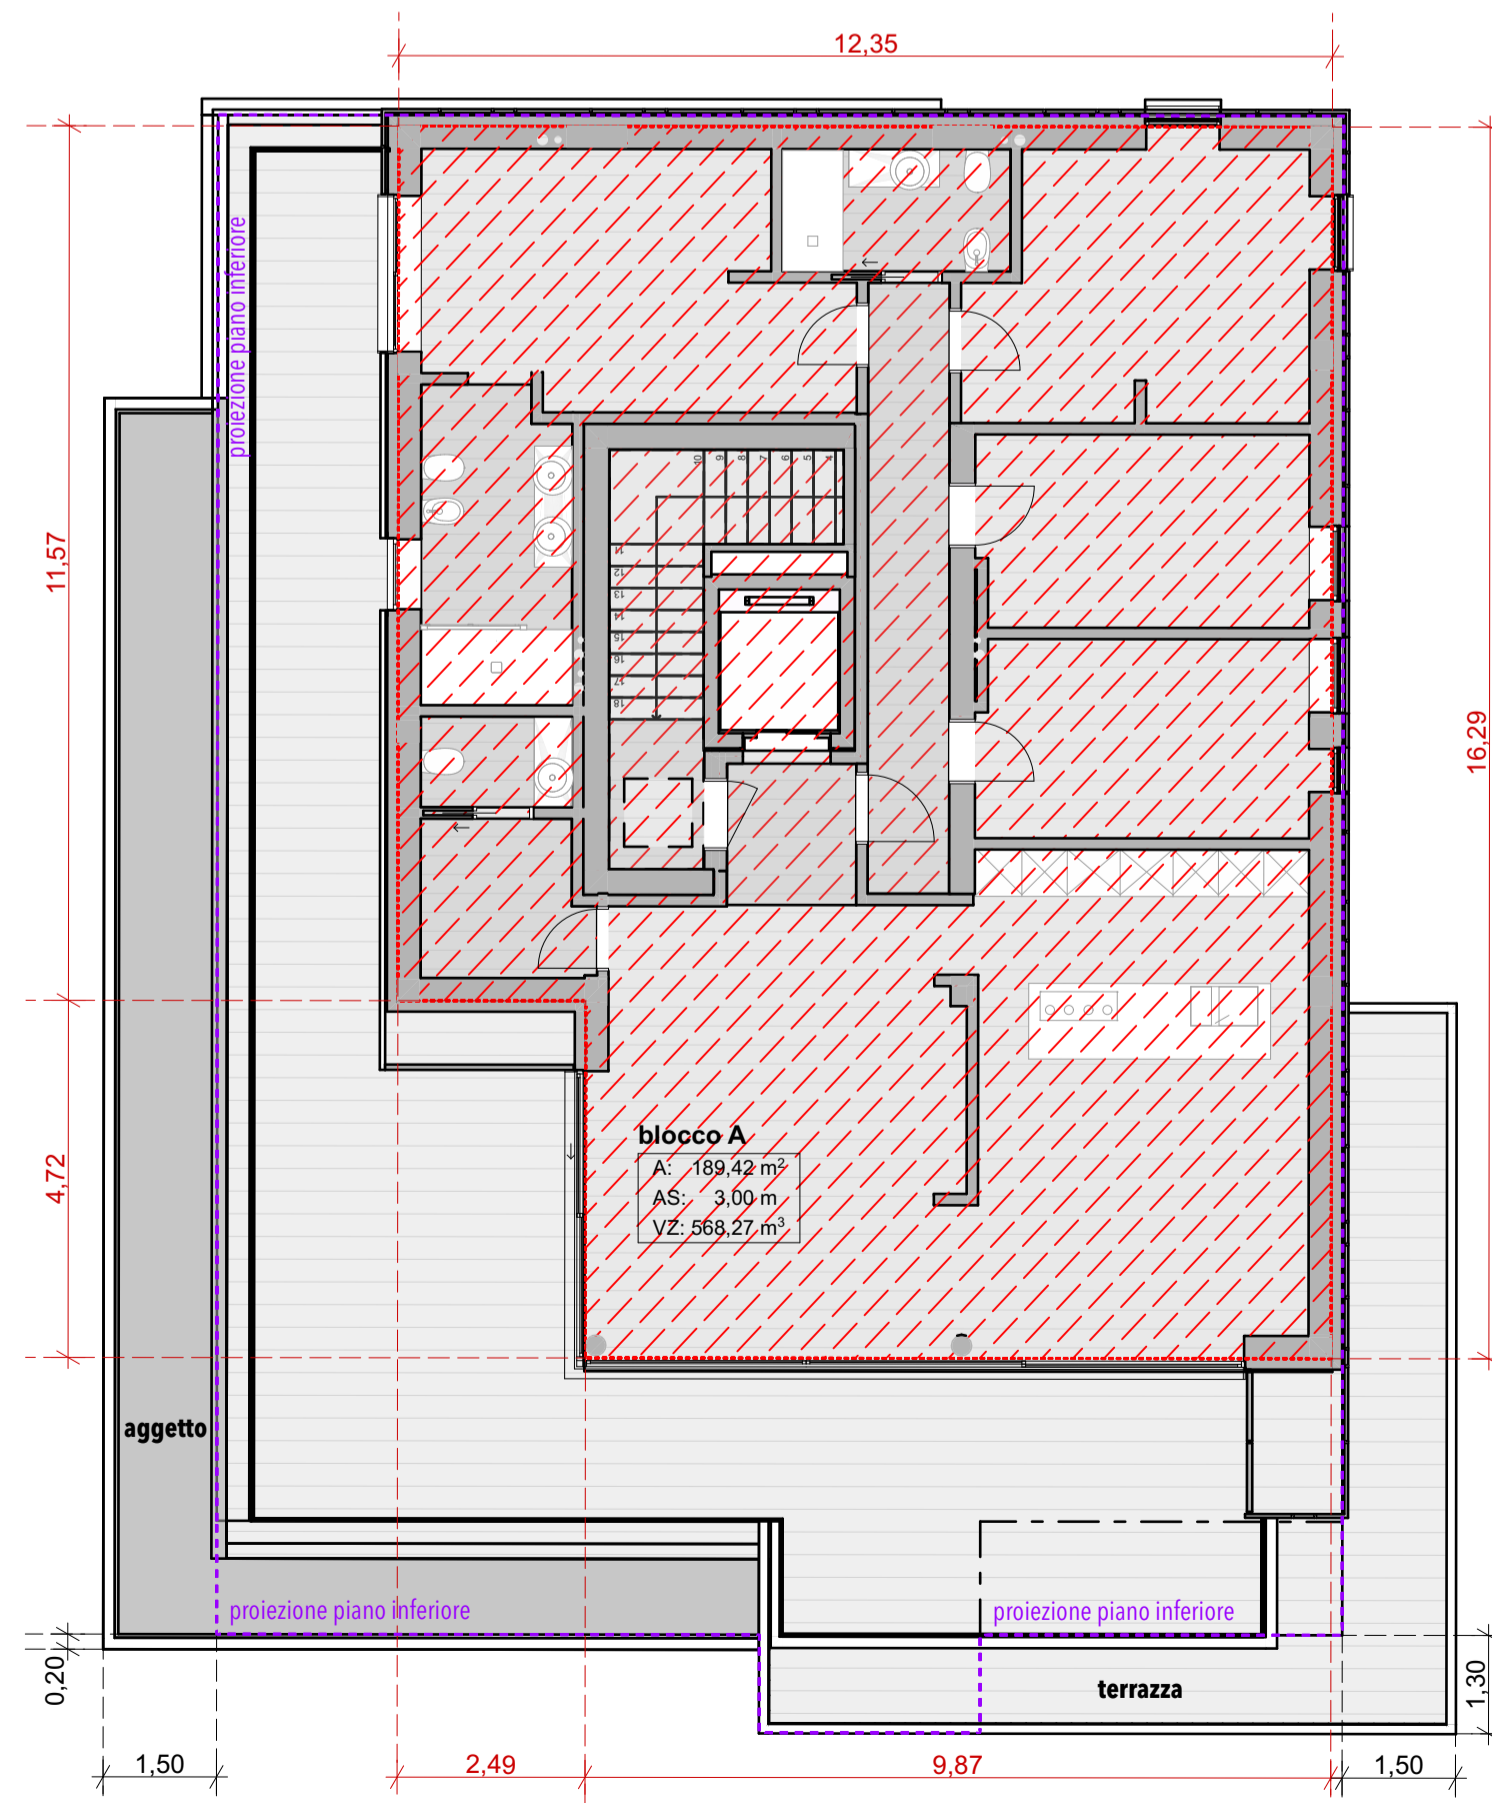


BLOCCO A - PIANO QUARTO - 1:100

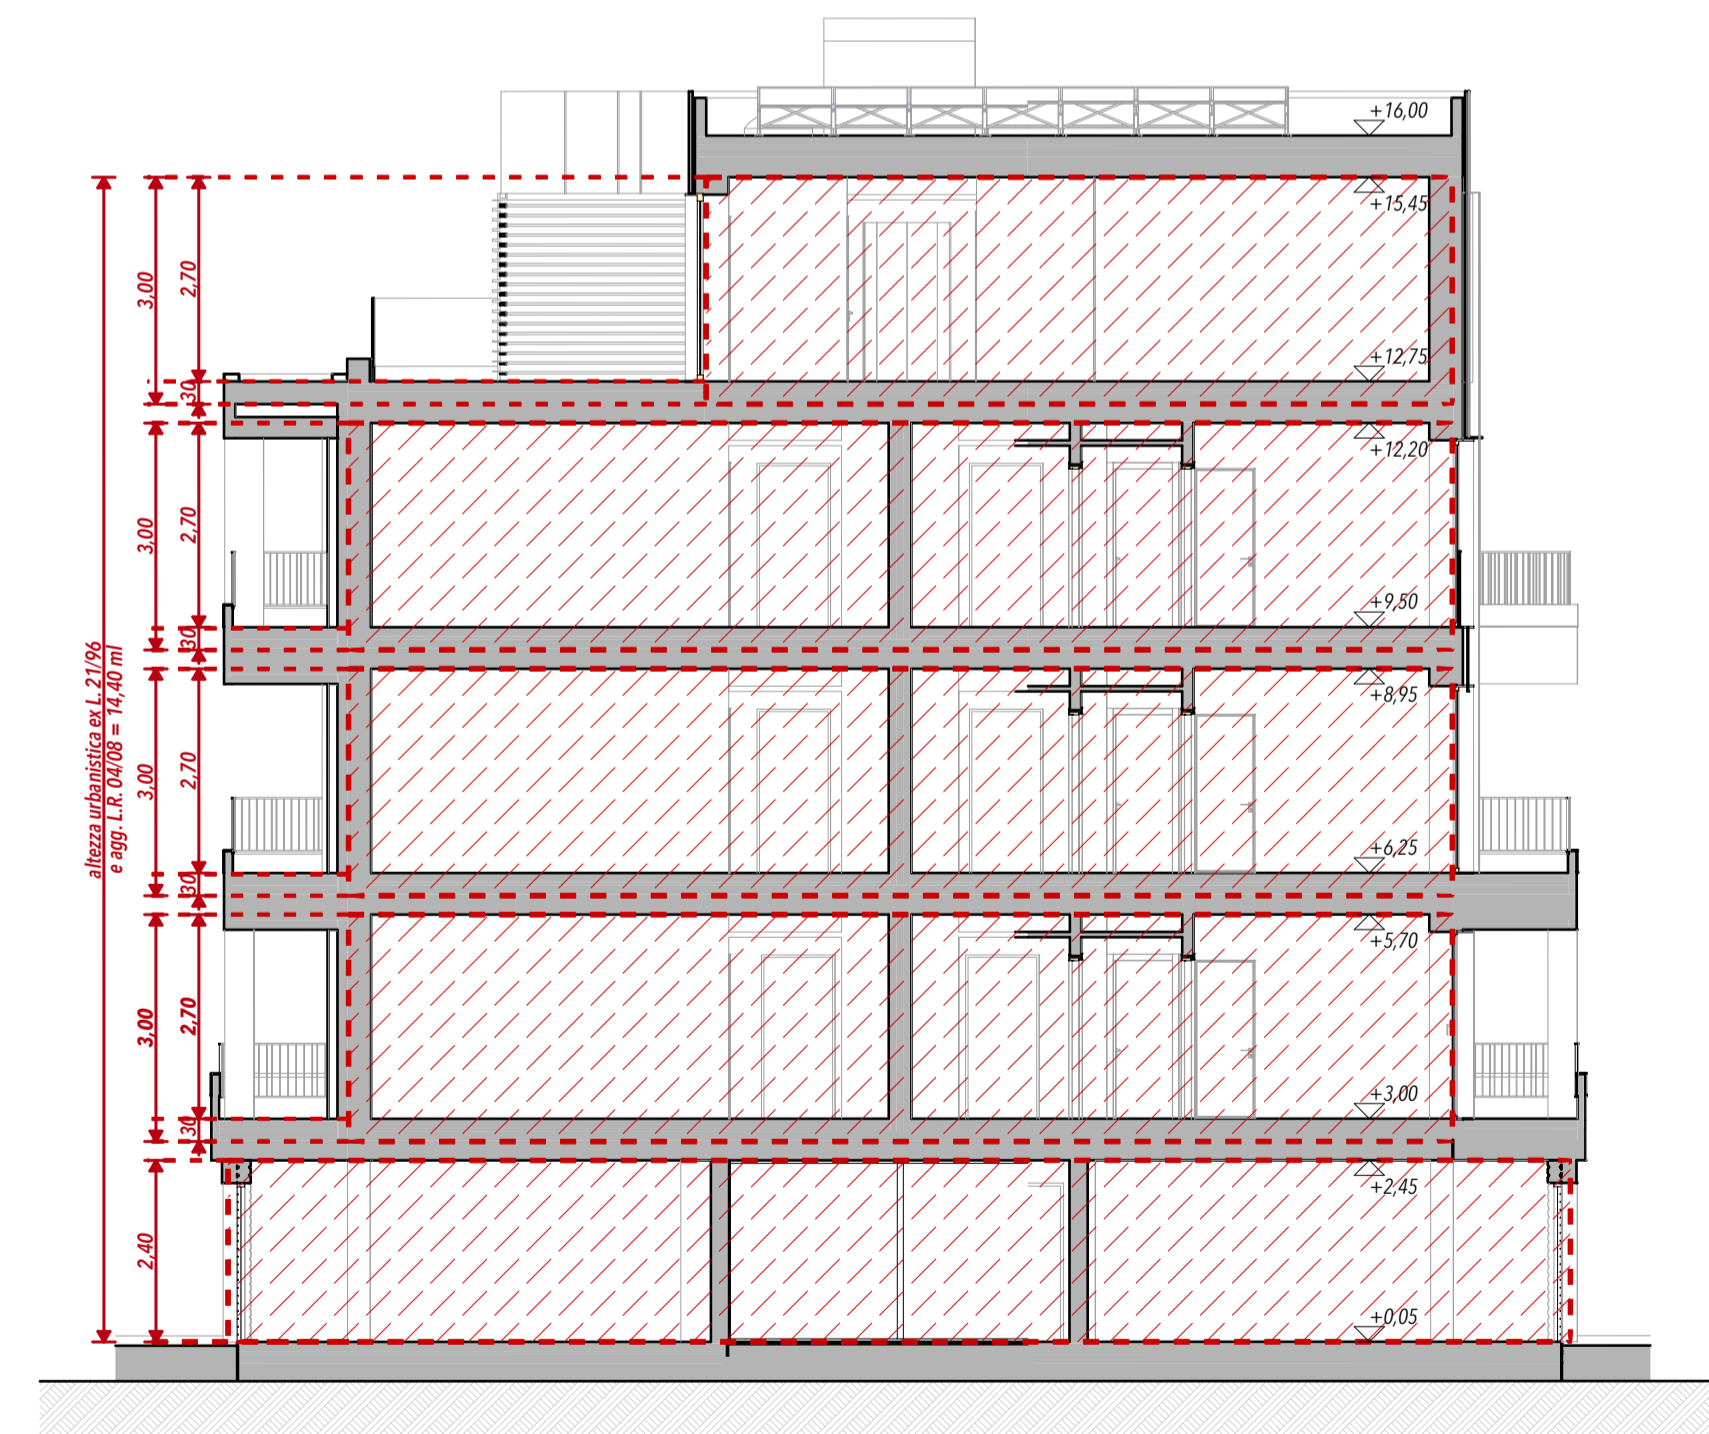

BLOCCO A - SEZIONE TIPO - 1:100

VOLUME URBANISTICO				
Zona	Piano	Area	Altezza	Volume lordo
blocco A garage	TERRA	216,88	2,40	520,50
		216,88 m²		520,50 m³
blocco A	TERRA	61,18	2,40	146,83
	PRIMO	267,09	3,00	801,27
blocco A	SECONDO	267,09	3,00	801,27
	TERZO	271,65	3,00	814,94
blocco A	QUARTO	189,42	3,00	568,27
		1.056,43 m²		3.132,58 m³

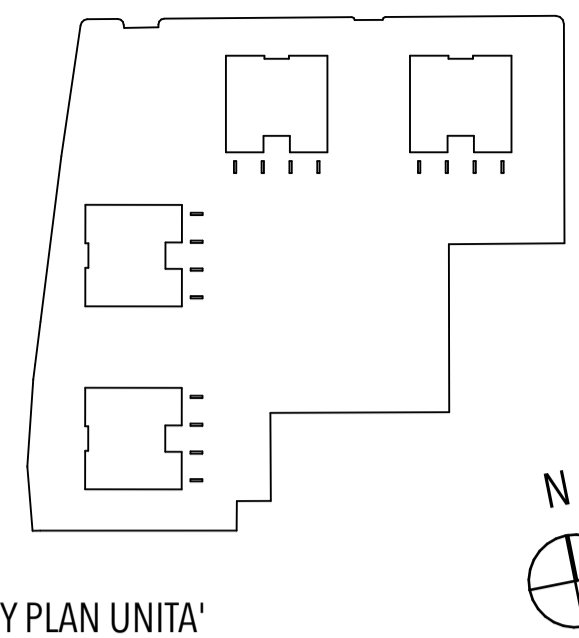

KEY PLAN UNITA'

COMUNE DI PADOVA



VARIANTE AL PUA DIEMME CON PRECISE DISPOSIZIONI PLANOVOLUMETRICHE

PROGETTO

L&Z ARCHITECTS
 via Noventana 192,
 35027 Noventa Padovana (PD)
 T. +39 049725181 F. +39 049725181
 studio@lez-a.it - www.lezarchitects.it
 responsabile

Arch. Stefano Licardo

COMMITTENTE

DUBBINI SRL
 via Battaglia 69
 35020 Albignasego (PD)
 P.IVA 02296380286

PROGETTO

DM PARK RESIDENCE

via Caprera 31
 NCT FG 84, mapp 208

CODICE ELABORATO

TAV.23

TAVOLA

VOLUME URBANISTICO - BLOCCO A

DATA

SCALA

orig. 1:1

NOME FILE

/Volumes/PROGETTI/1912-D U B- complesso_residenziale_Padova/
 01_PROGETTO/012_DEFINITIVO/012_A/PROGETTO/DM
 Park_Progetto_PUA.pln