




BLOCCO A - PIANO TERRA - 1:100

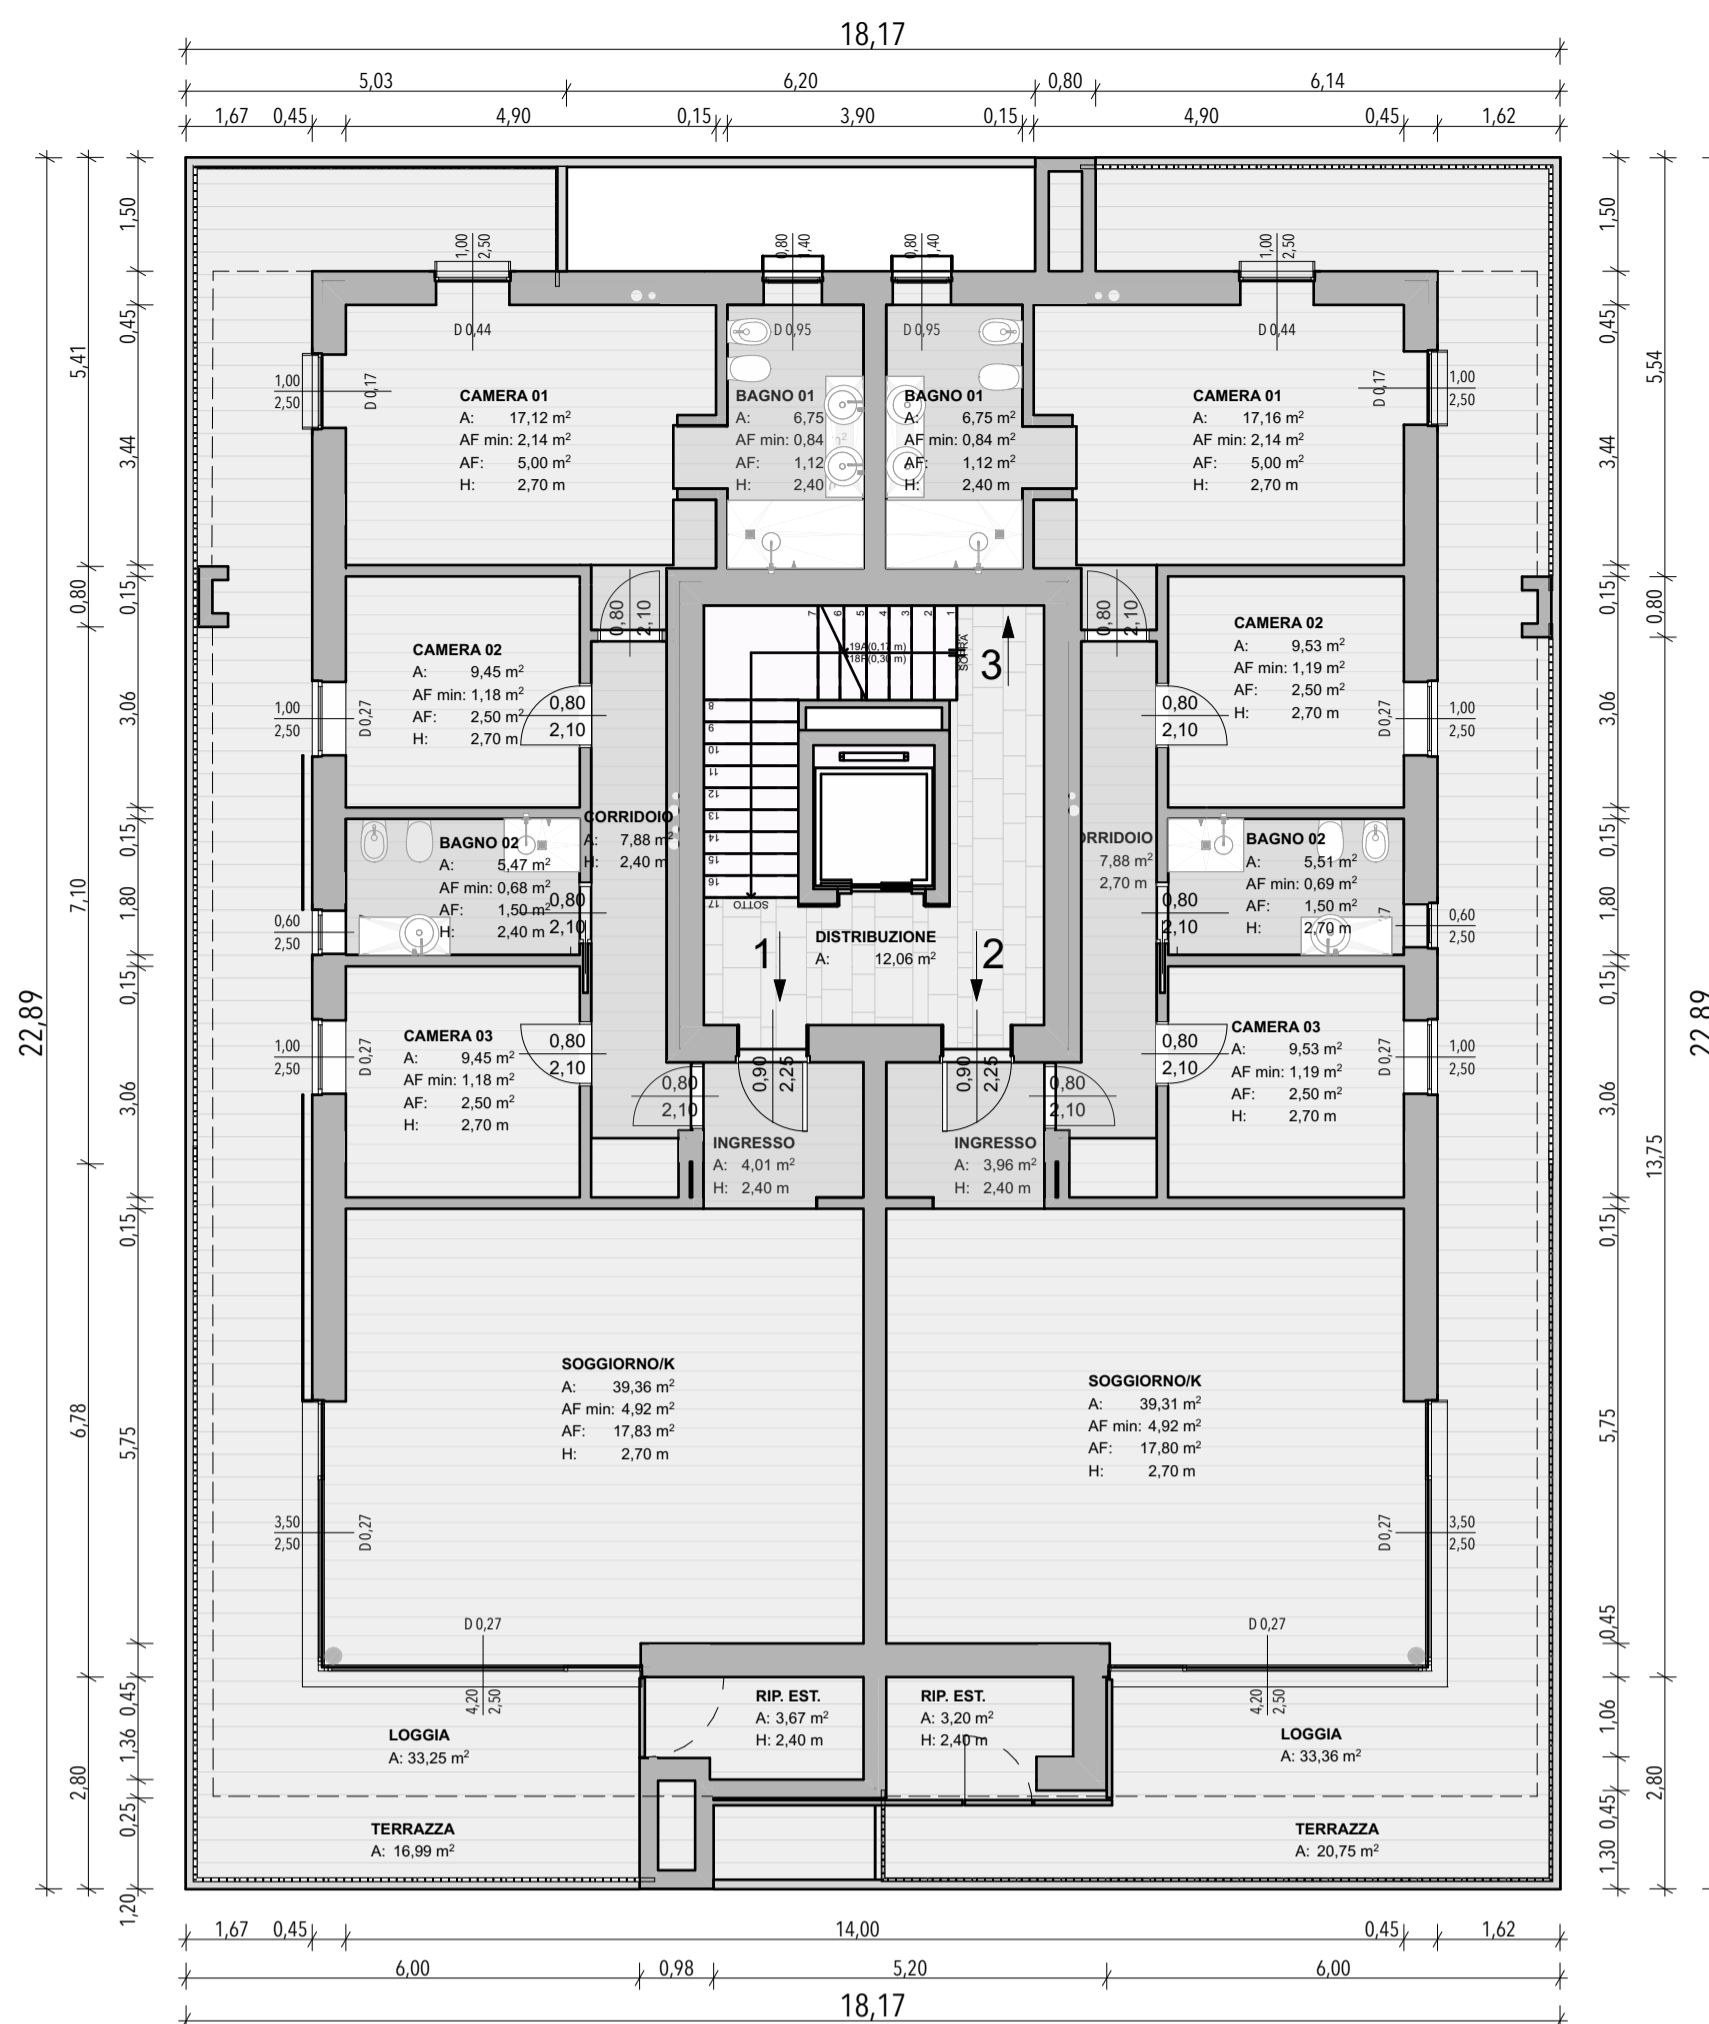


BLOCCO A - PIANO PRIMO - 1:100

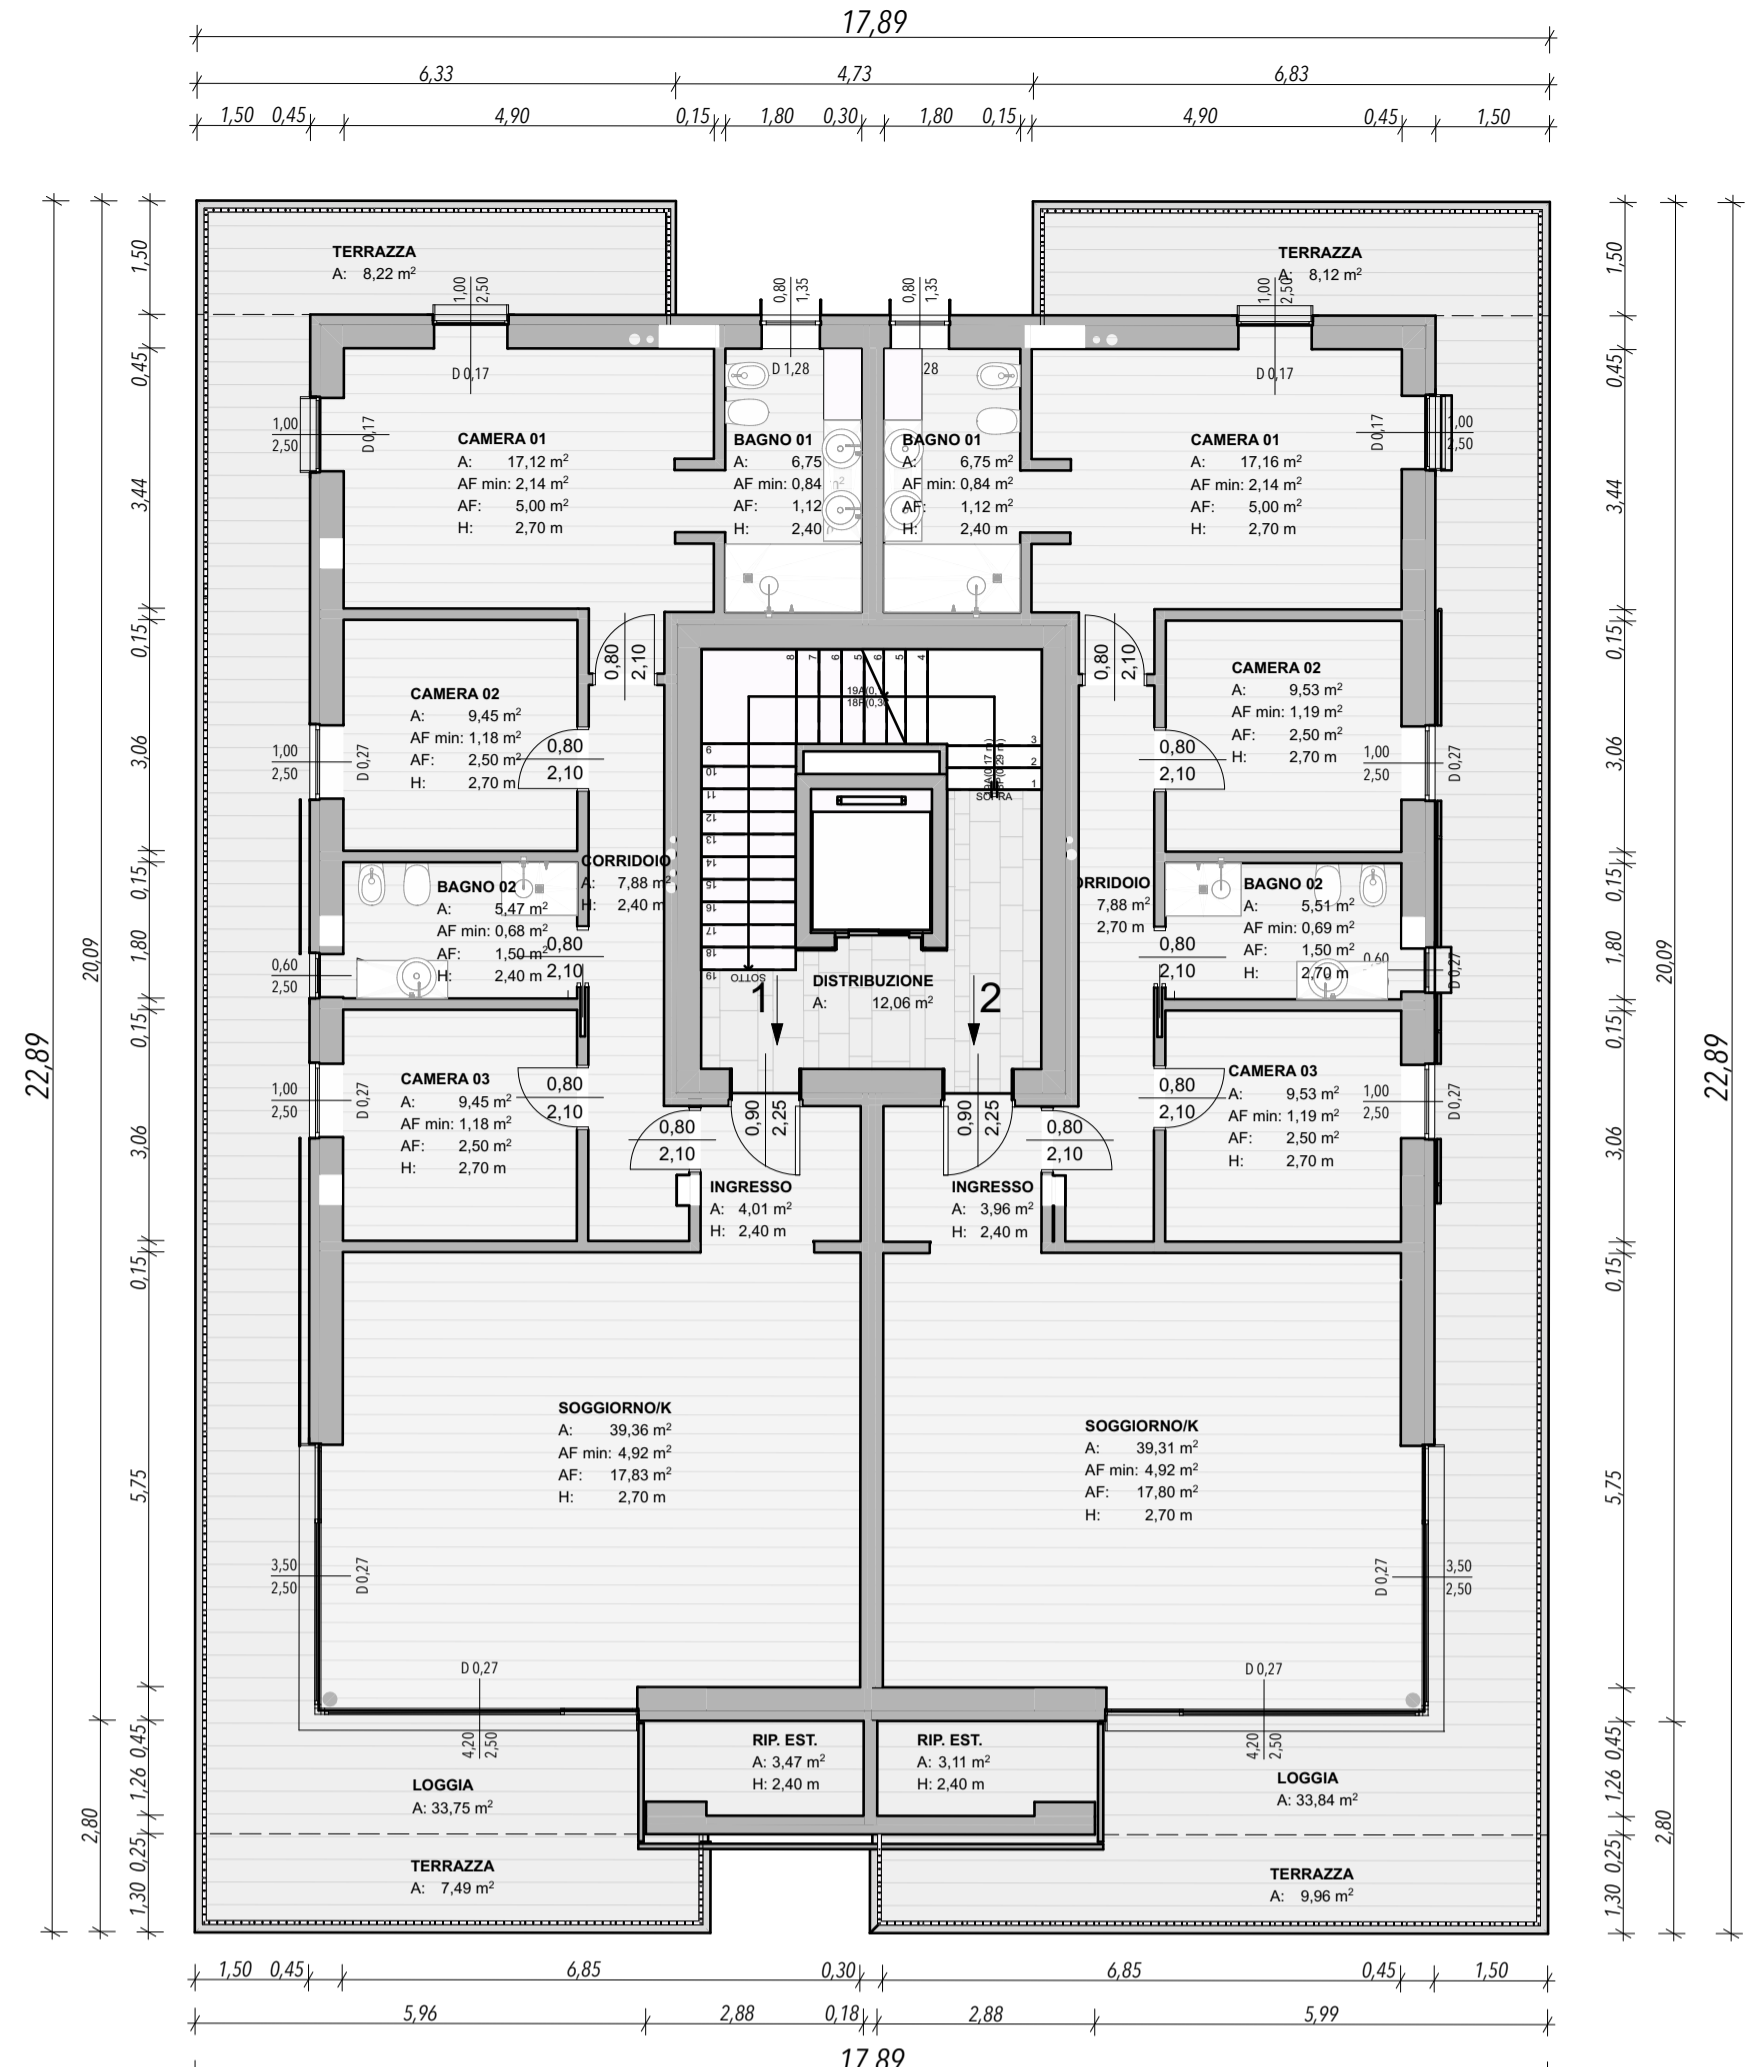


BLOCCO A - PIANO SECONDO - 1:100

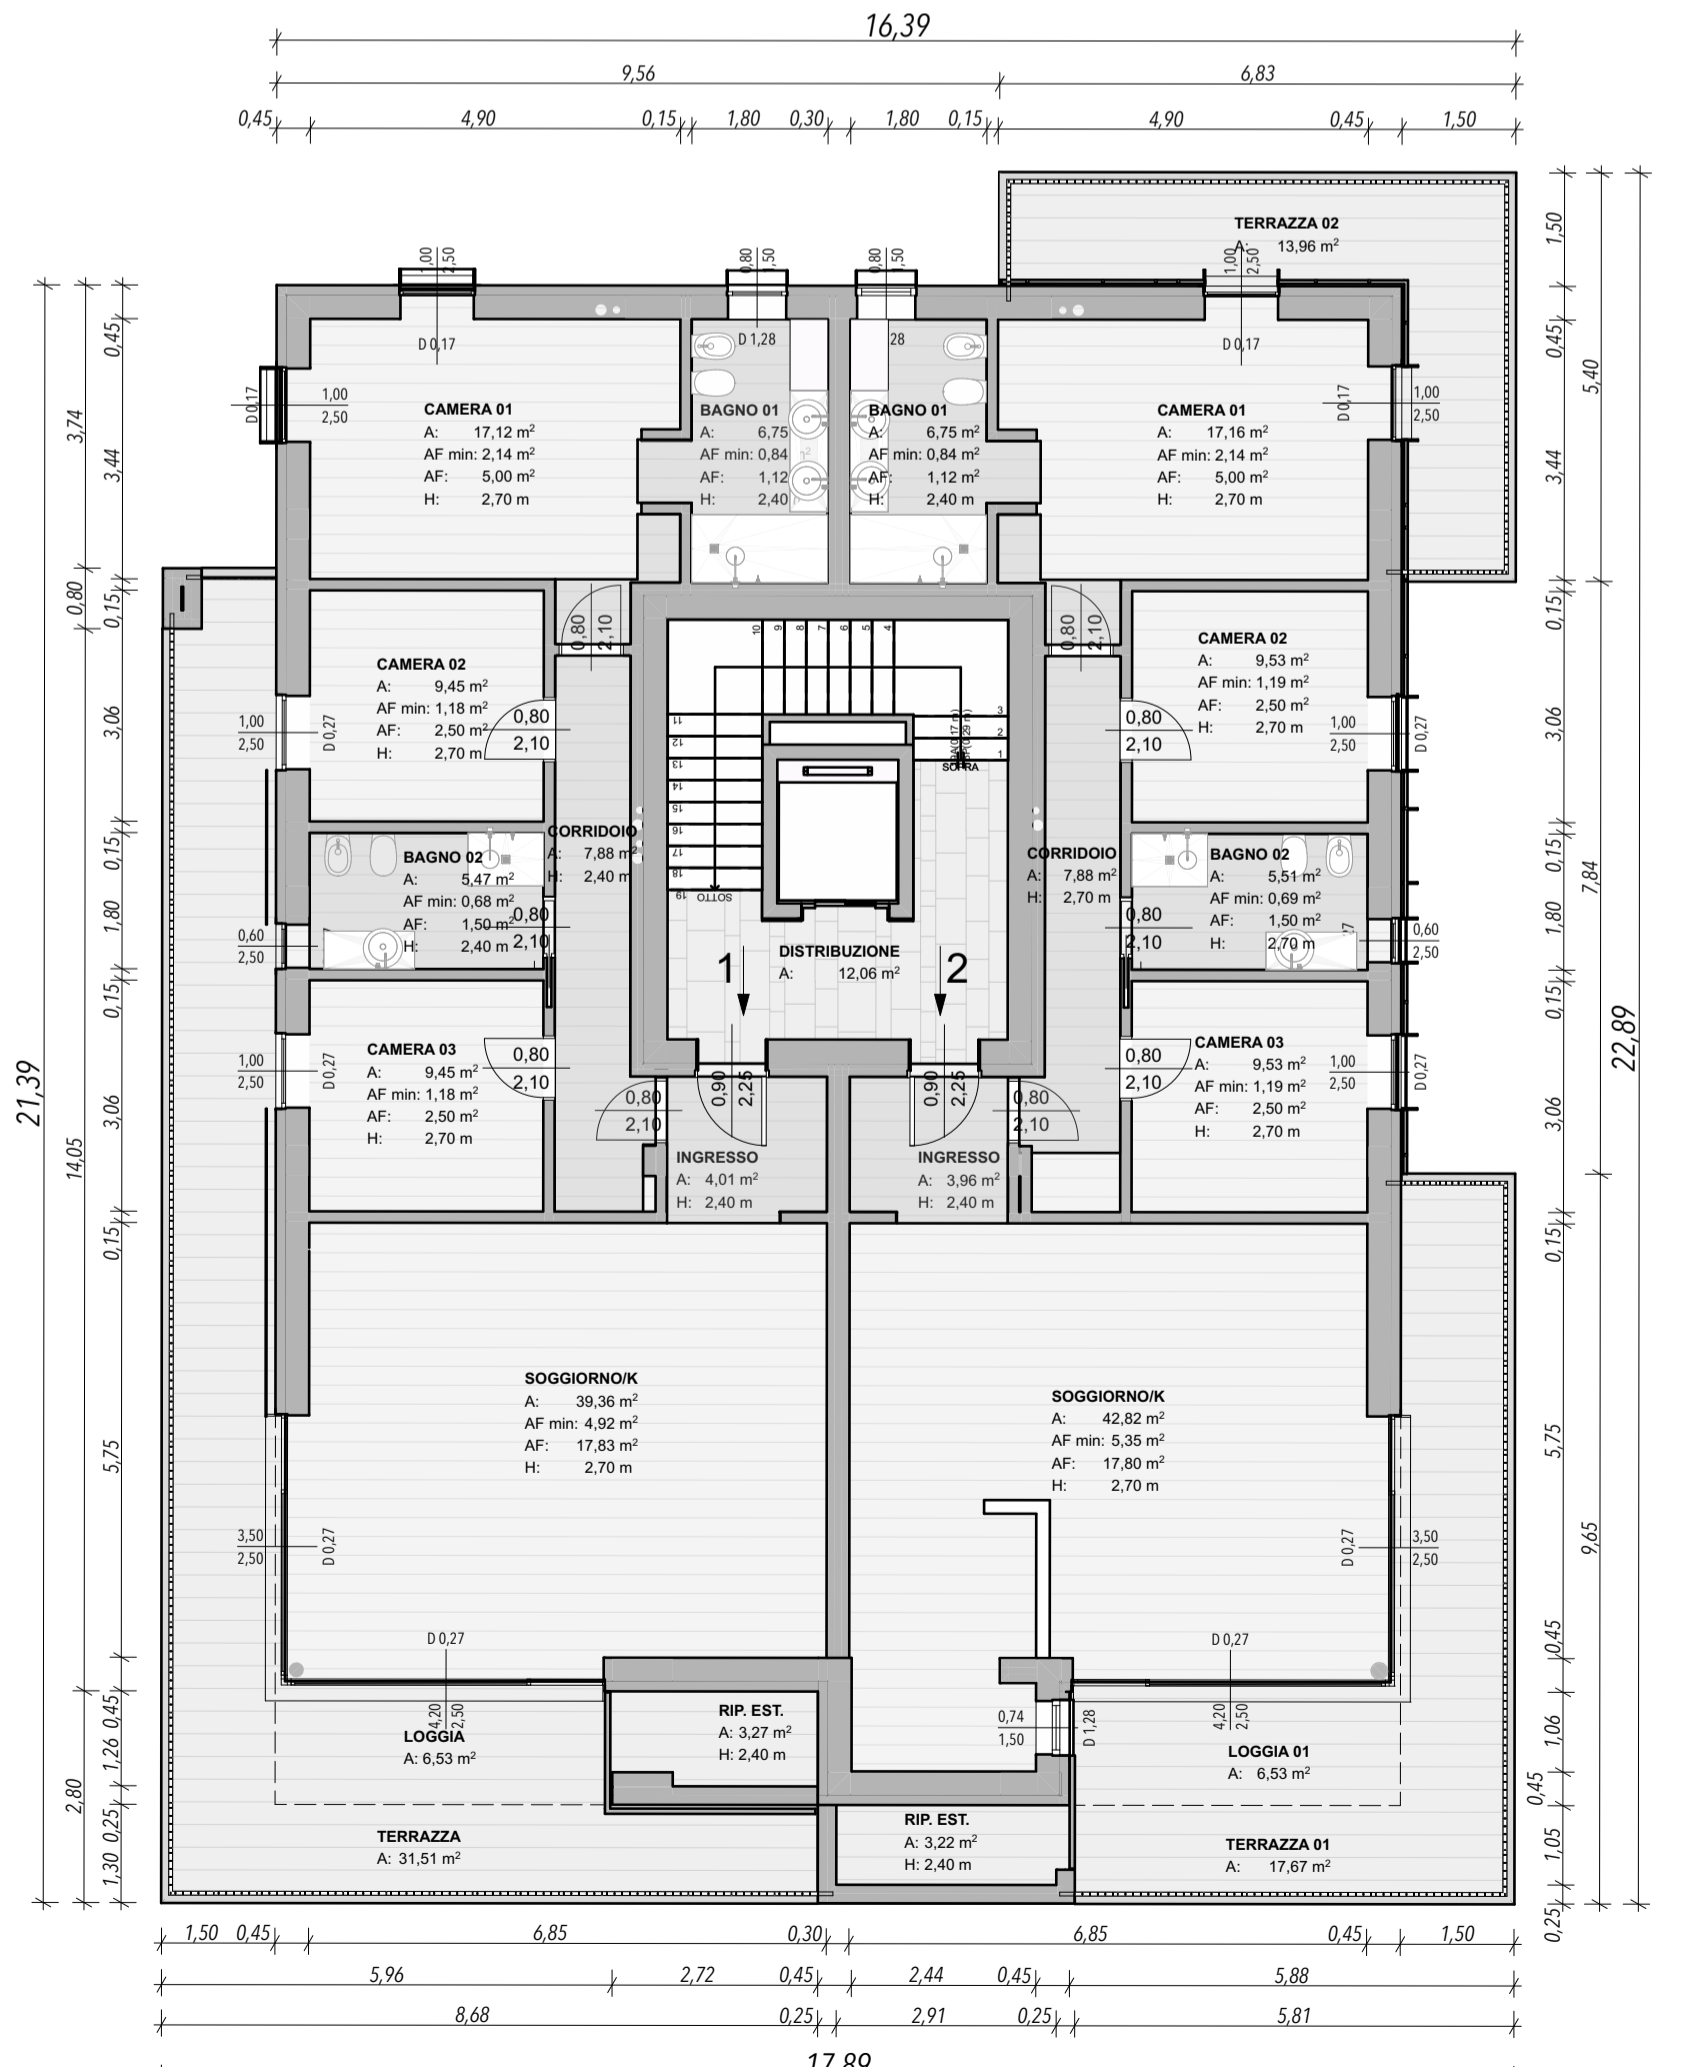

BLOCCO A - PIANO TERZO - 1:100

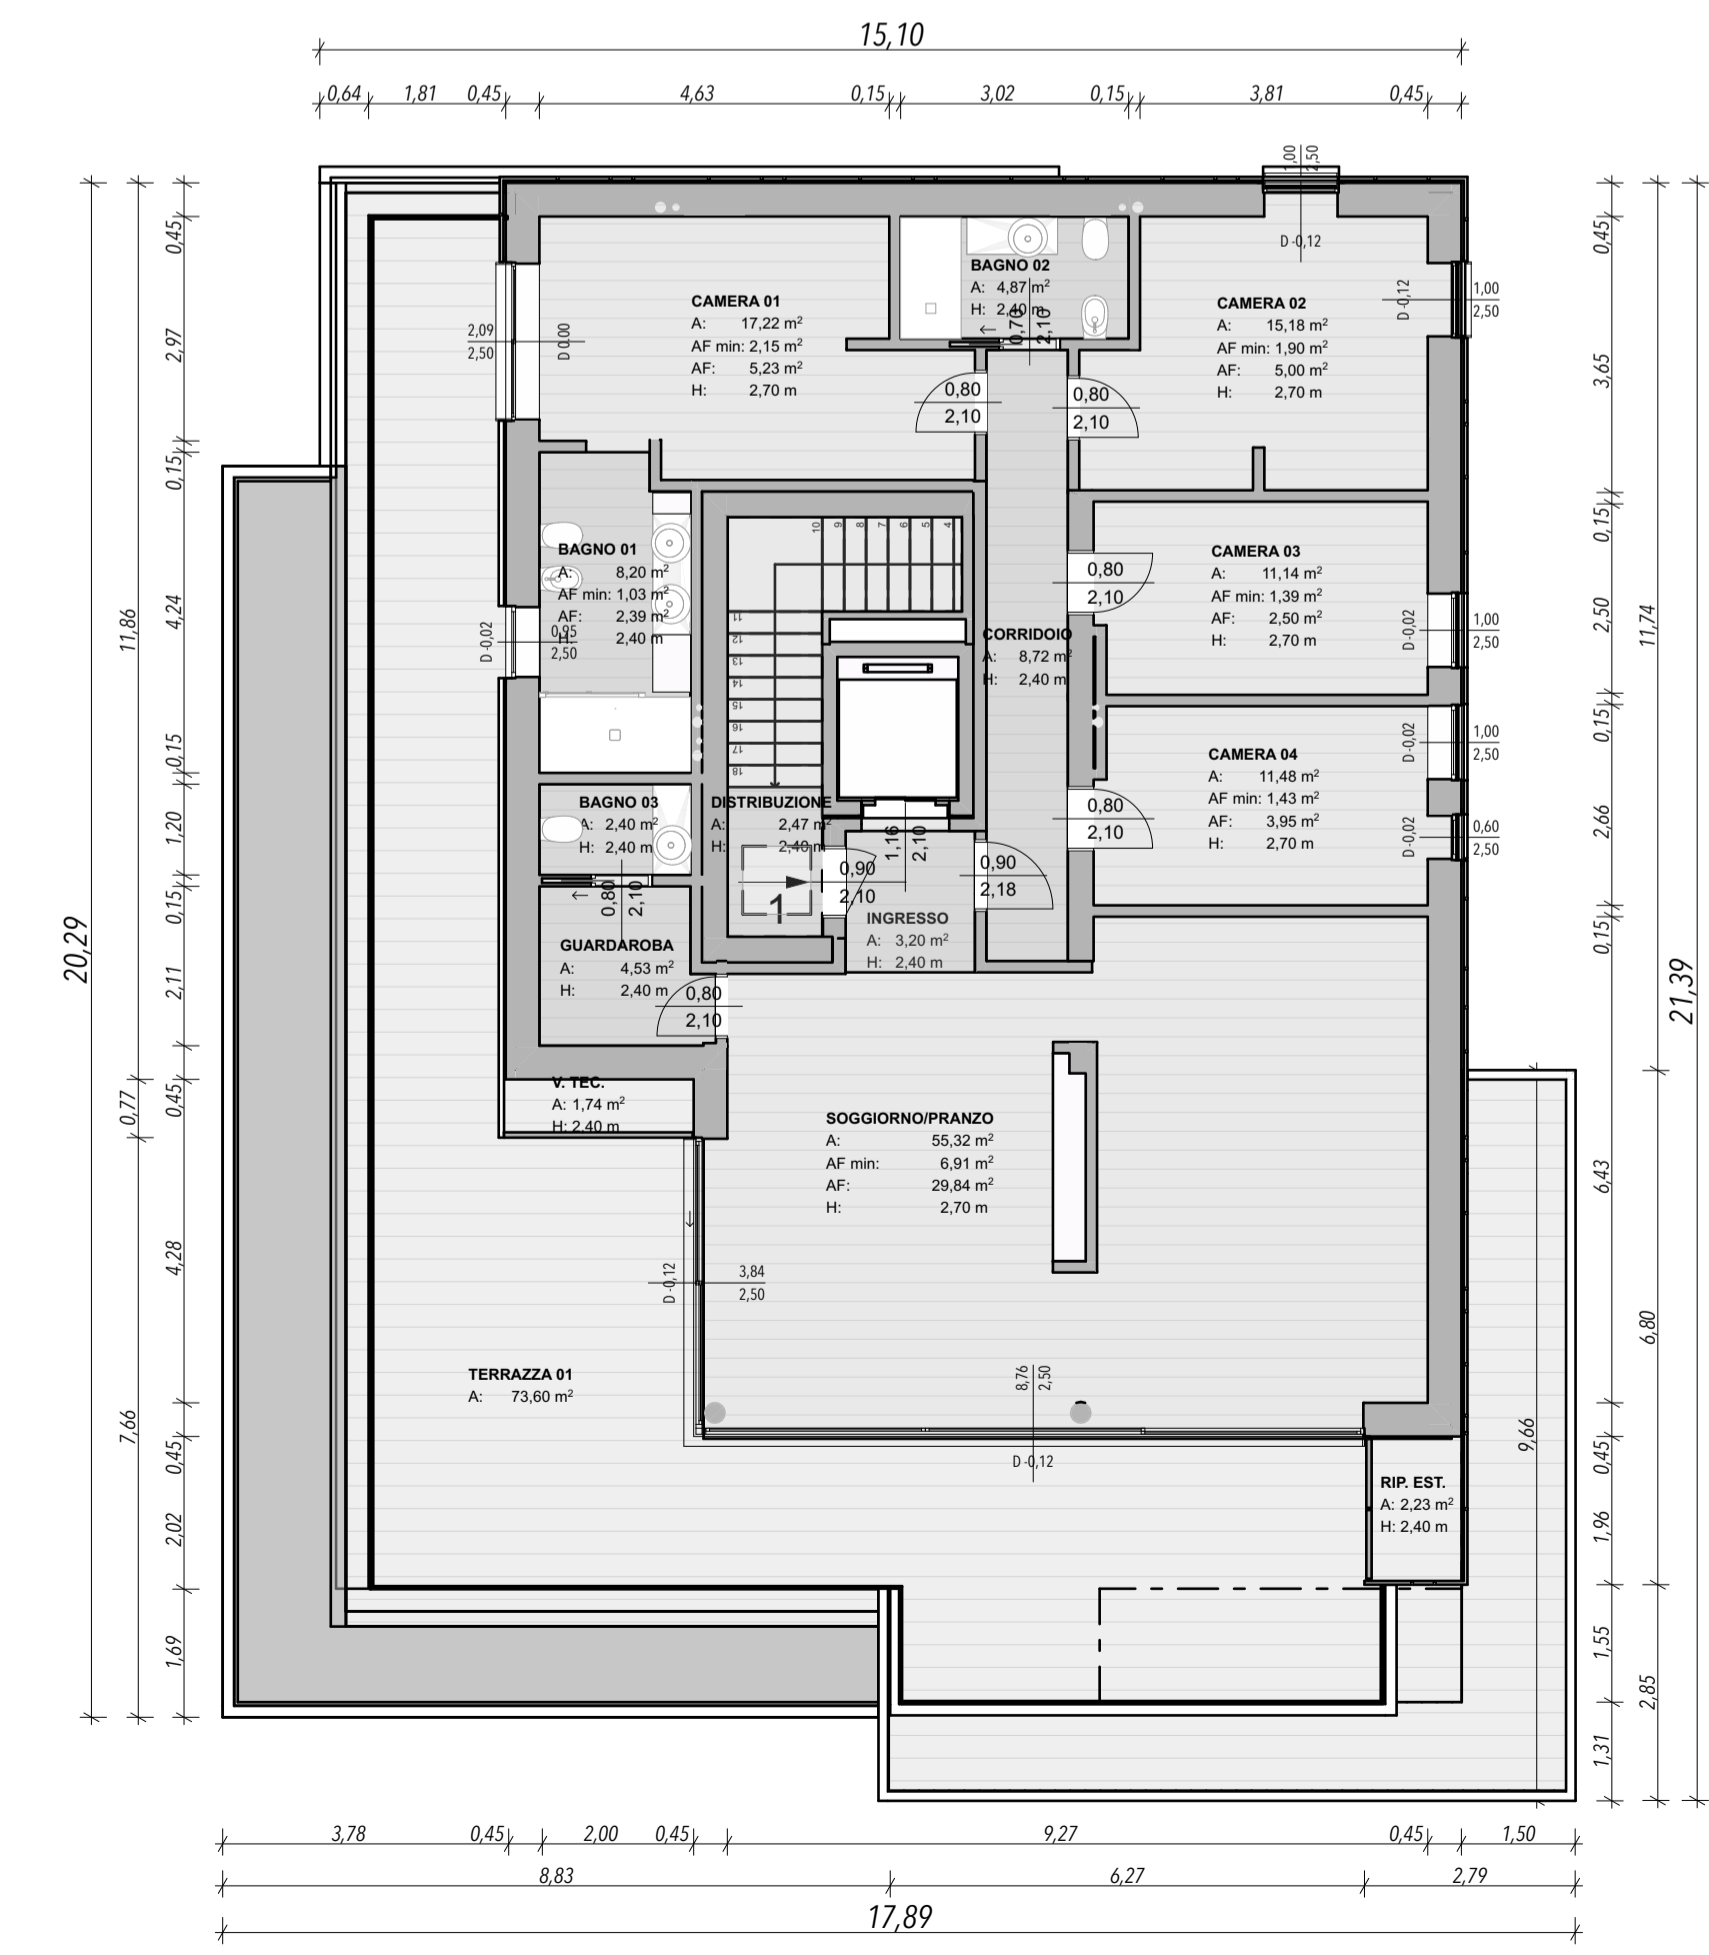


BLOCCO A - PIANO QUARTO - 1:100

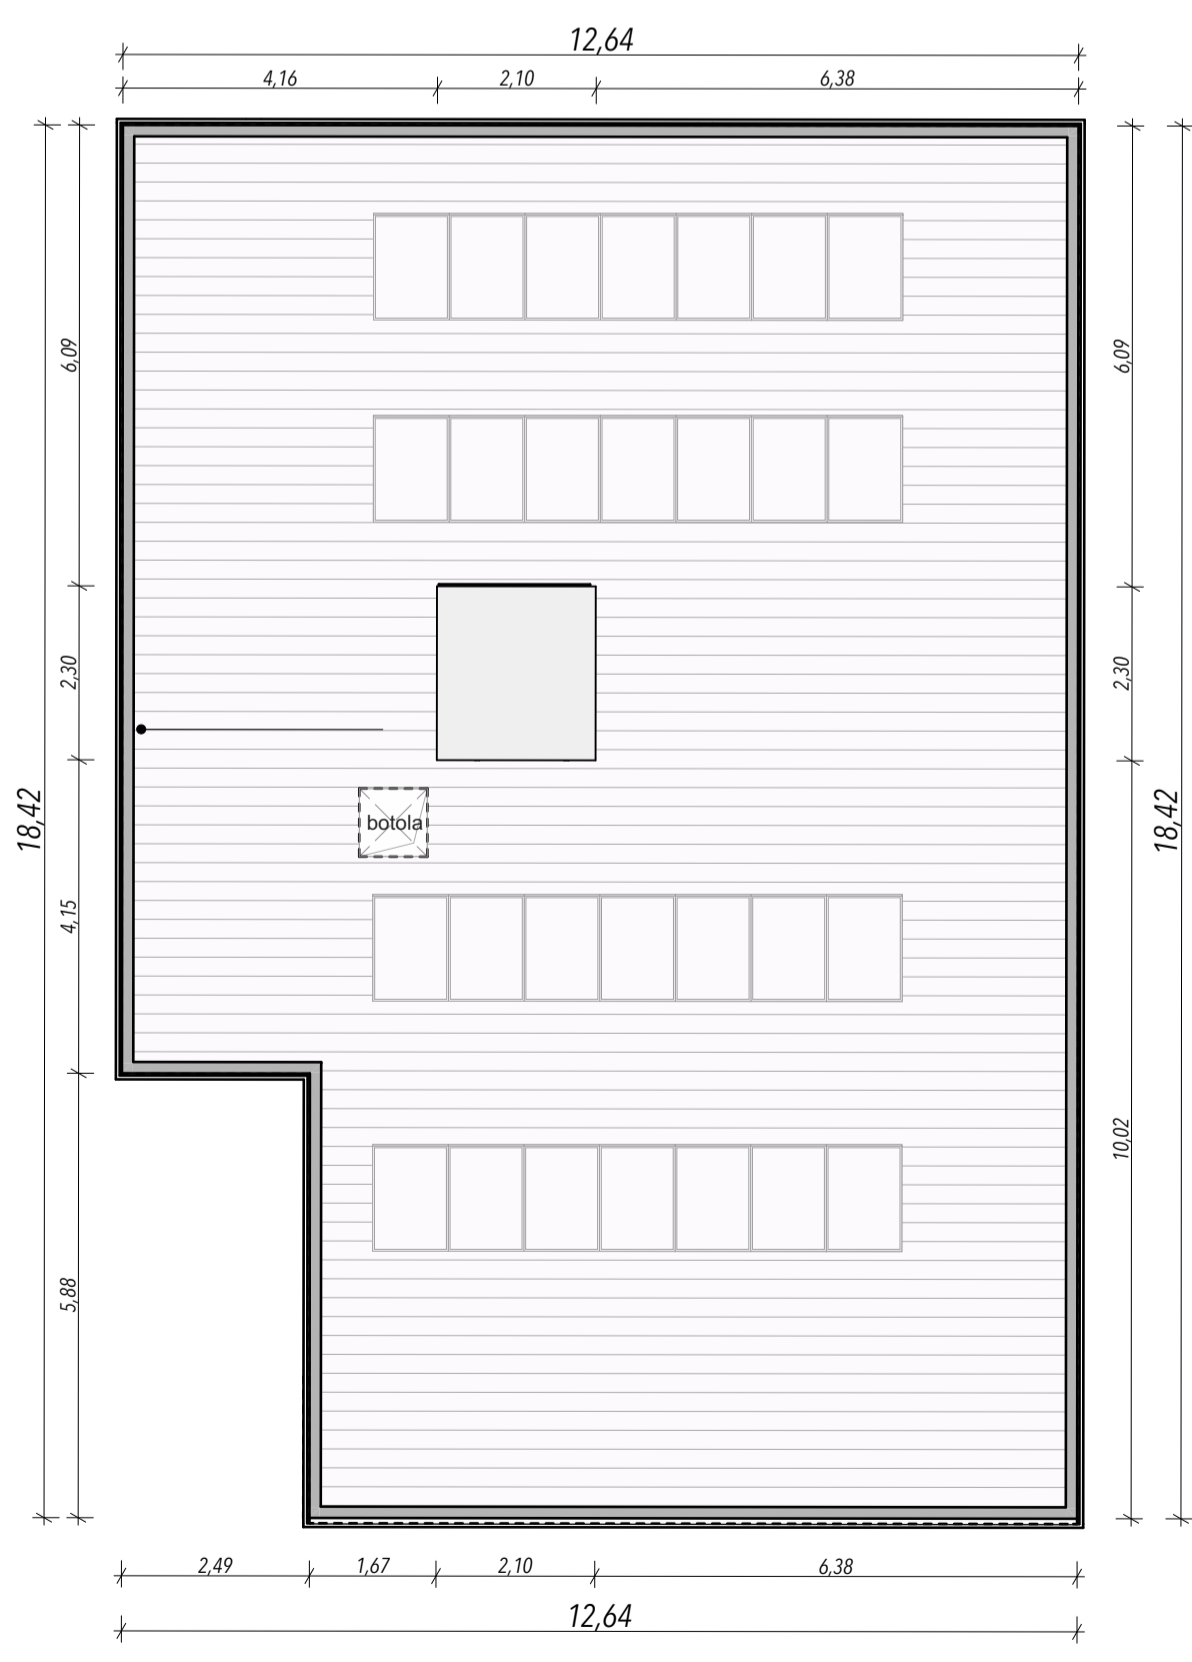

BLOCCO A - COPERTURA - 1:100

TABELLA SUPERFICI NETTE						
COD. UNITA'	PIANO	N.	Locale	Sup.	Sup. Finestrata	Sup. Fin. Min.
BLOCCO A	TERRA	G01	GARAGE	29,75	0,00	0,00
	TERRA	G02	GARAGE	29,75	0,00	0,00
	TERRA	G03	GARAGE	18,05	0,00	0,00
	TERRA	G04	GARAGE	16,71	0,00	0,00
	TERRA	G05	GARAGE	29,76	0,00	0,00
	TERRA	G06	GARAGE	18,06	0,00	0,00
	TERRA	G07	GARAGE	29,02	0,00	0,00
	TERRA	G08	GARAGE	29,02	0,00	0,00
	TERRA	G09	VANO IMPIANTI	16,14	0,00	0,00
	TERRA	RES	ING. CONDOMINIALE	28,65	0,00	0,00
PRIMO	PRIMO	1	BAGNO 01	6,75	1,12	0,84
	PRIMO	1	BAGNO 02	5,47	1,50	0,68
	PRIMO	1	CAMERA 01	17,12	5,00	2,14
	PRIMO	1	CAMERA 02	9,45	2,50	1,18
	PRIMO	1	CAMERA 03	9,45	2,50	1,18
	PRIMO	1	CORRIDOIO	7,88	0,00	0,00
	PRIMO	1	INGRESSO	4,01	0,00	0,00
	PRIMO	1	RIP. EST.	3,67	0,00	0,00
	PRIMO	1	SOGGIORNO/K	39,36	17,83	4,92
	PRIMO	2	BAGNO 01	6,75	1,12	0,84
SECONDO	SECONDO	1	BAGNO 01	6,75	1,08	0,84
	SECONDO	1	BAGNO 02	5,47	1,50	0,68
	SECONDO	1	CAMERA 01	17,12	5,00	2,14
	SECONDO	1	CAMERA 02	9,45	2,50	1,18
	SECONDO	1	CAMERA 03	9,45	2,50	1,18
	SECONDO	1	CORRIDOIO	7,88	0,00	0,00
	SECONDO	1	INGRESSO	4,01	0,00	0,00
	SECONDO	1	RIP. EST.	3,47	0,00	0,00
	SECONDO	1	SOGGIORNO/K	39,36	17,83	4,92
	SECONDO	2	BAGNO 01	6,75	1,08	0,84
TERZO	TERZO	1	BAGNO 01	6,75	1,20	0,84
	TERZO	1	BAGNO 02	5,47	1,50	0,68
	TERZO	1	CAMERA 01	17,12	5,00	2,14
	TERZO	1	CAMERA 02	9,45	2,50	1,18
	TERZO	1	CAMERA 03	9,45	2,50	1,18
	TERZO	1	CORRIDOIO	7,88	0,00	0,00
	TERZO	1	INGRESSO	4,01	0,00	0,00
	TERZO	1	RIP. EST.	3,27	0,00	0,00
	TERZO	1	SOGGIORNO/K	39,36	17,82	4,92
	TERZO	2	BAGNO 01	6,75	1,20	0,84
QUARTO	QUARTO	1	BAGNO 01	8,20	2,39	1,03
	QUARTO	1	BAGNO 02	4,87	0,00	0,00
	QUARTO	1	BAGNO 03	2,40	0,00	0,00
	QUARTO	1	CAMERA 01	17,22	5,23	2,15
	QUARTO	1	CAMERA 02	15,18	5,00	1,90
	QUARTO	1	CAMERA 03	11,14	2,50	1,39
	QUARTO	1	CAMERA 04	11,48	3,95	1,43
	QUARTO	1	CORRIDOIO	8,72	0,00	0,00
	QUARTO	1	INGRESSO	3,20	0,00	0,00
	QUARTO	1	RIP. EST.	2,23	0,00	0,00
RES	RES	1	SOGGIORNO/PRANZO	55,32	29,84	6,91
	RES	1	V. TEC.	1,74	0,00	0,00
	RES	1	DISTRIBUZIONE	2,47	0,00	0,00
	RES	1	DISTRIBUZIONE	2,47	0,00	0,00

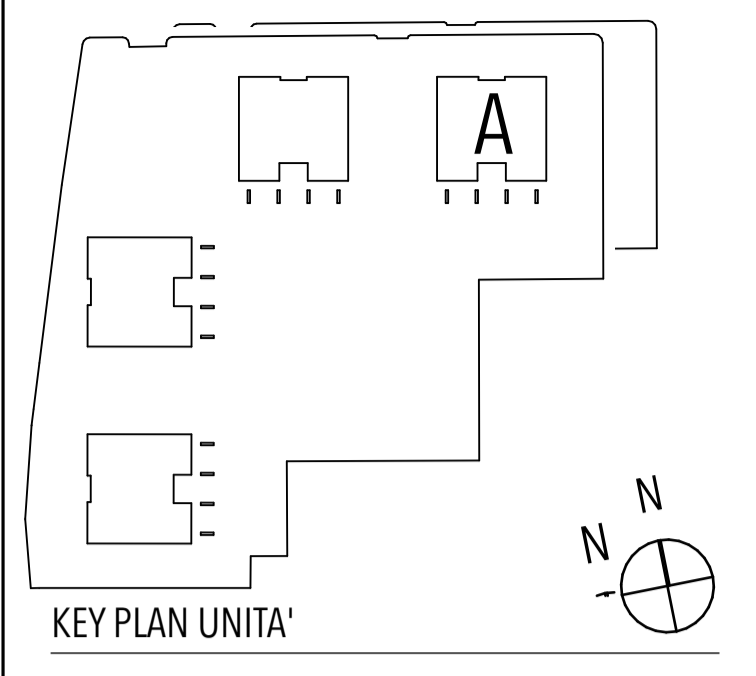

VARIANTE AL PUA DIEMME CON PRECISE DISPOSIZIONI PLANOVOLUMETRICHE

PROGETTO
L&Z ARCHITECTS
 via Noventana 192,
 35027 Noventa Padovana (PD)
 T.+39 049725181 F.+39 049725181
 studio@l&z.it - www.lezarchitects.it
 responsabile
 Arch. Stefano Licardo

COMMITTENTE
DUBBINI SRL
 via Battaglia 69
 35020 Albignasego (PD)
 P.IVA 02296380286

PROGETTO
DM PARK RESIDENCE
 via Caprera 31
 NCT FG 84, mapp 208
 CODICE ELABORATO

TAVOLA
BLOCCO A - PIANTE

DATA **SCALA**
 orig. **1:100**

NOME FILE
 /Volumes/PROGETTI/1912-DUBBINI-complexo_residenziale_Padova/
 01_PROGETTO/012-DEFINITIVO/012-A/PROGETTO/DM
 Park_Progetto_PUA.pln

TAV.27