




BLOCCO A - PROSPETTO OVEST - 1:100



BLOCCO A - PROSPETTO SUD - 1:100

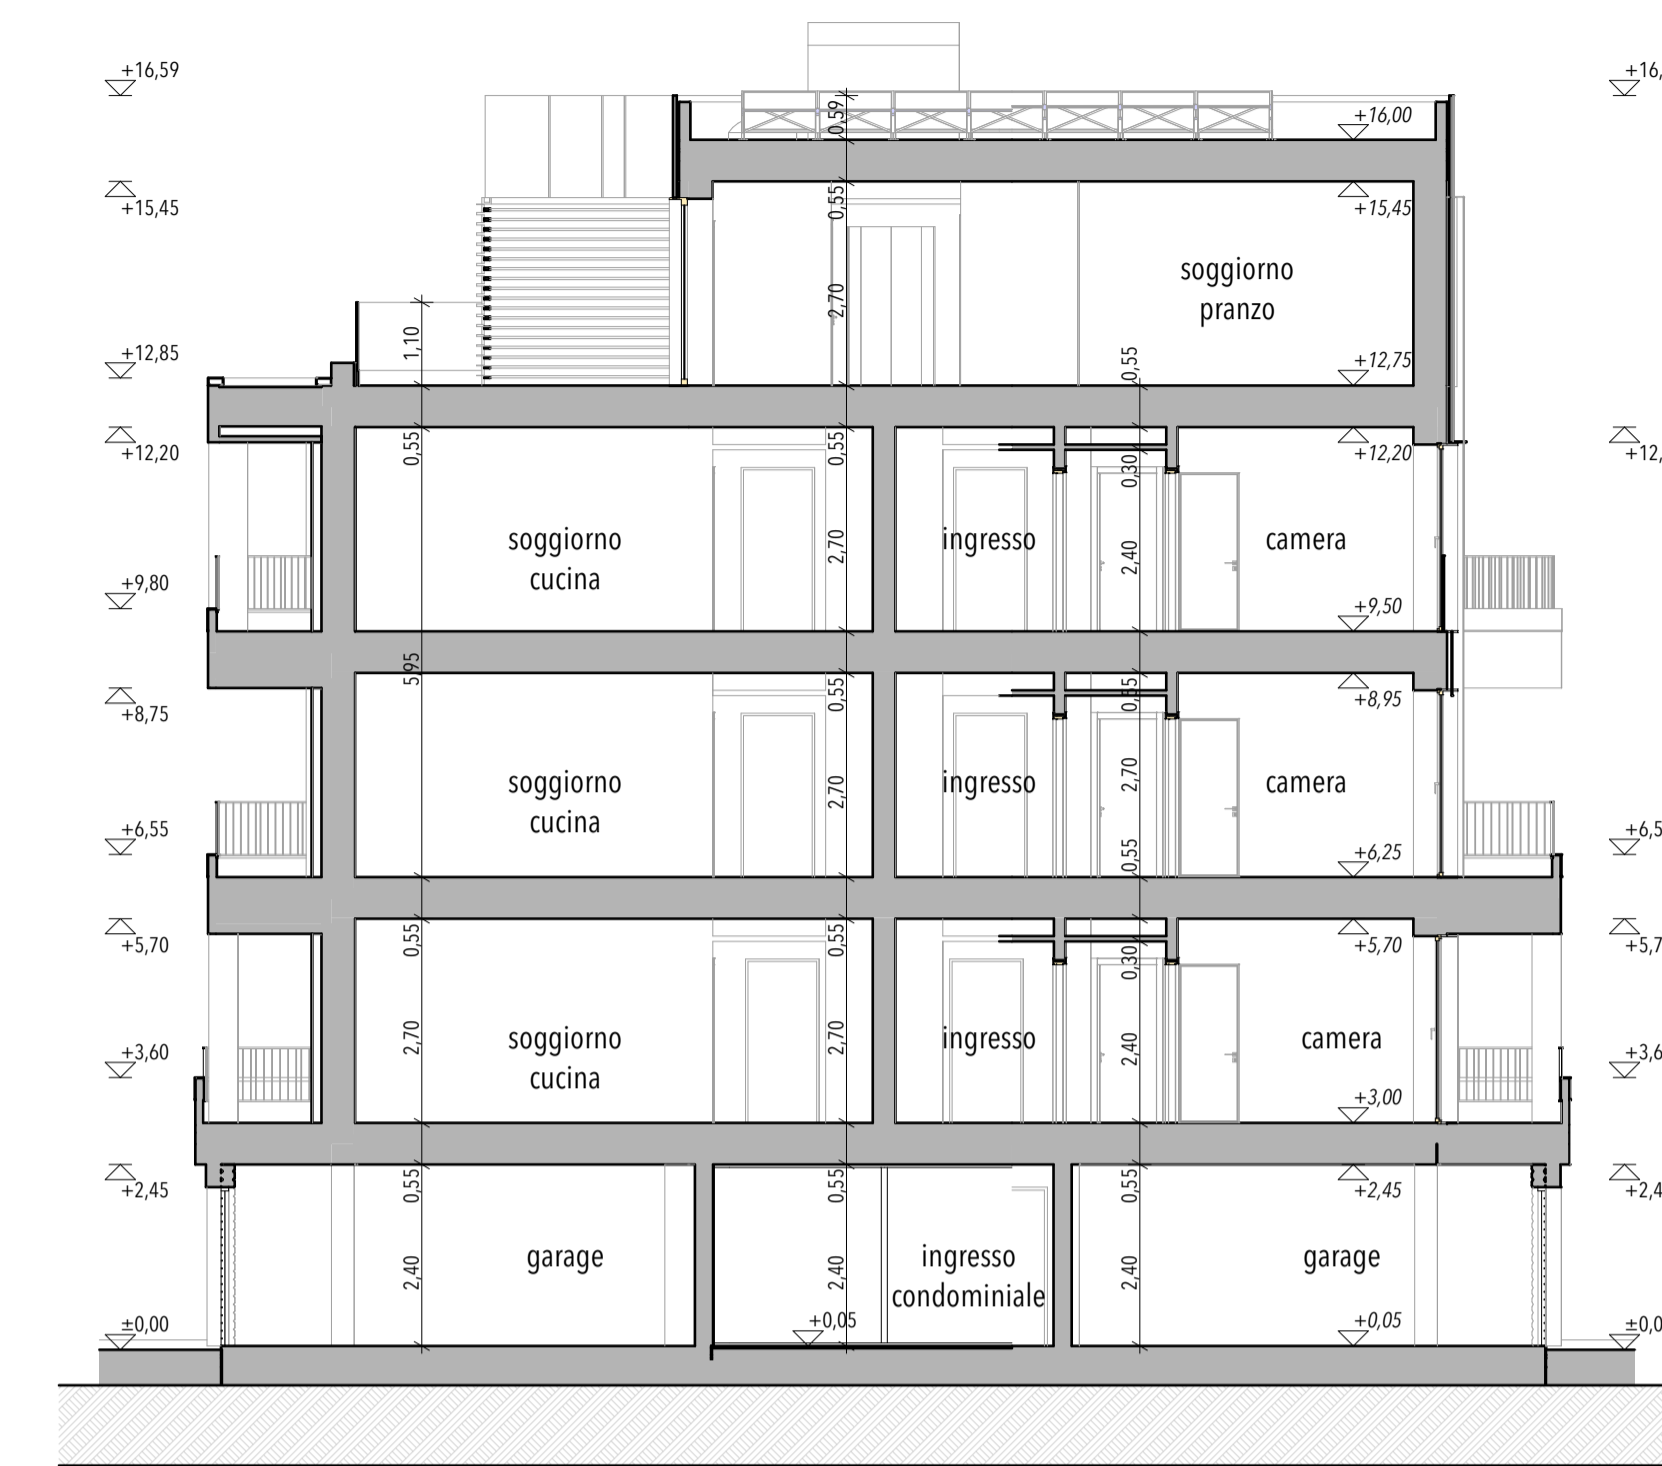


BLOCCO A - SEZIONE AA' - 1:100




BLOCCO A - PROSPETTO EST - 1:100



BLOCCO A - PROSPETTO NORD - 1:100

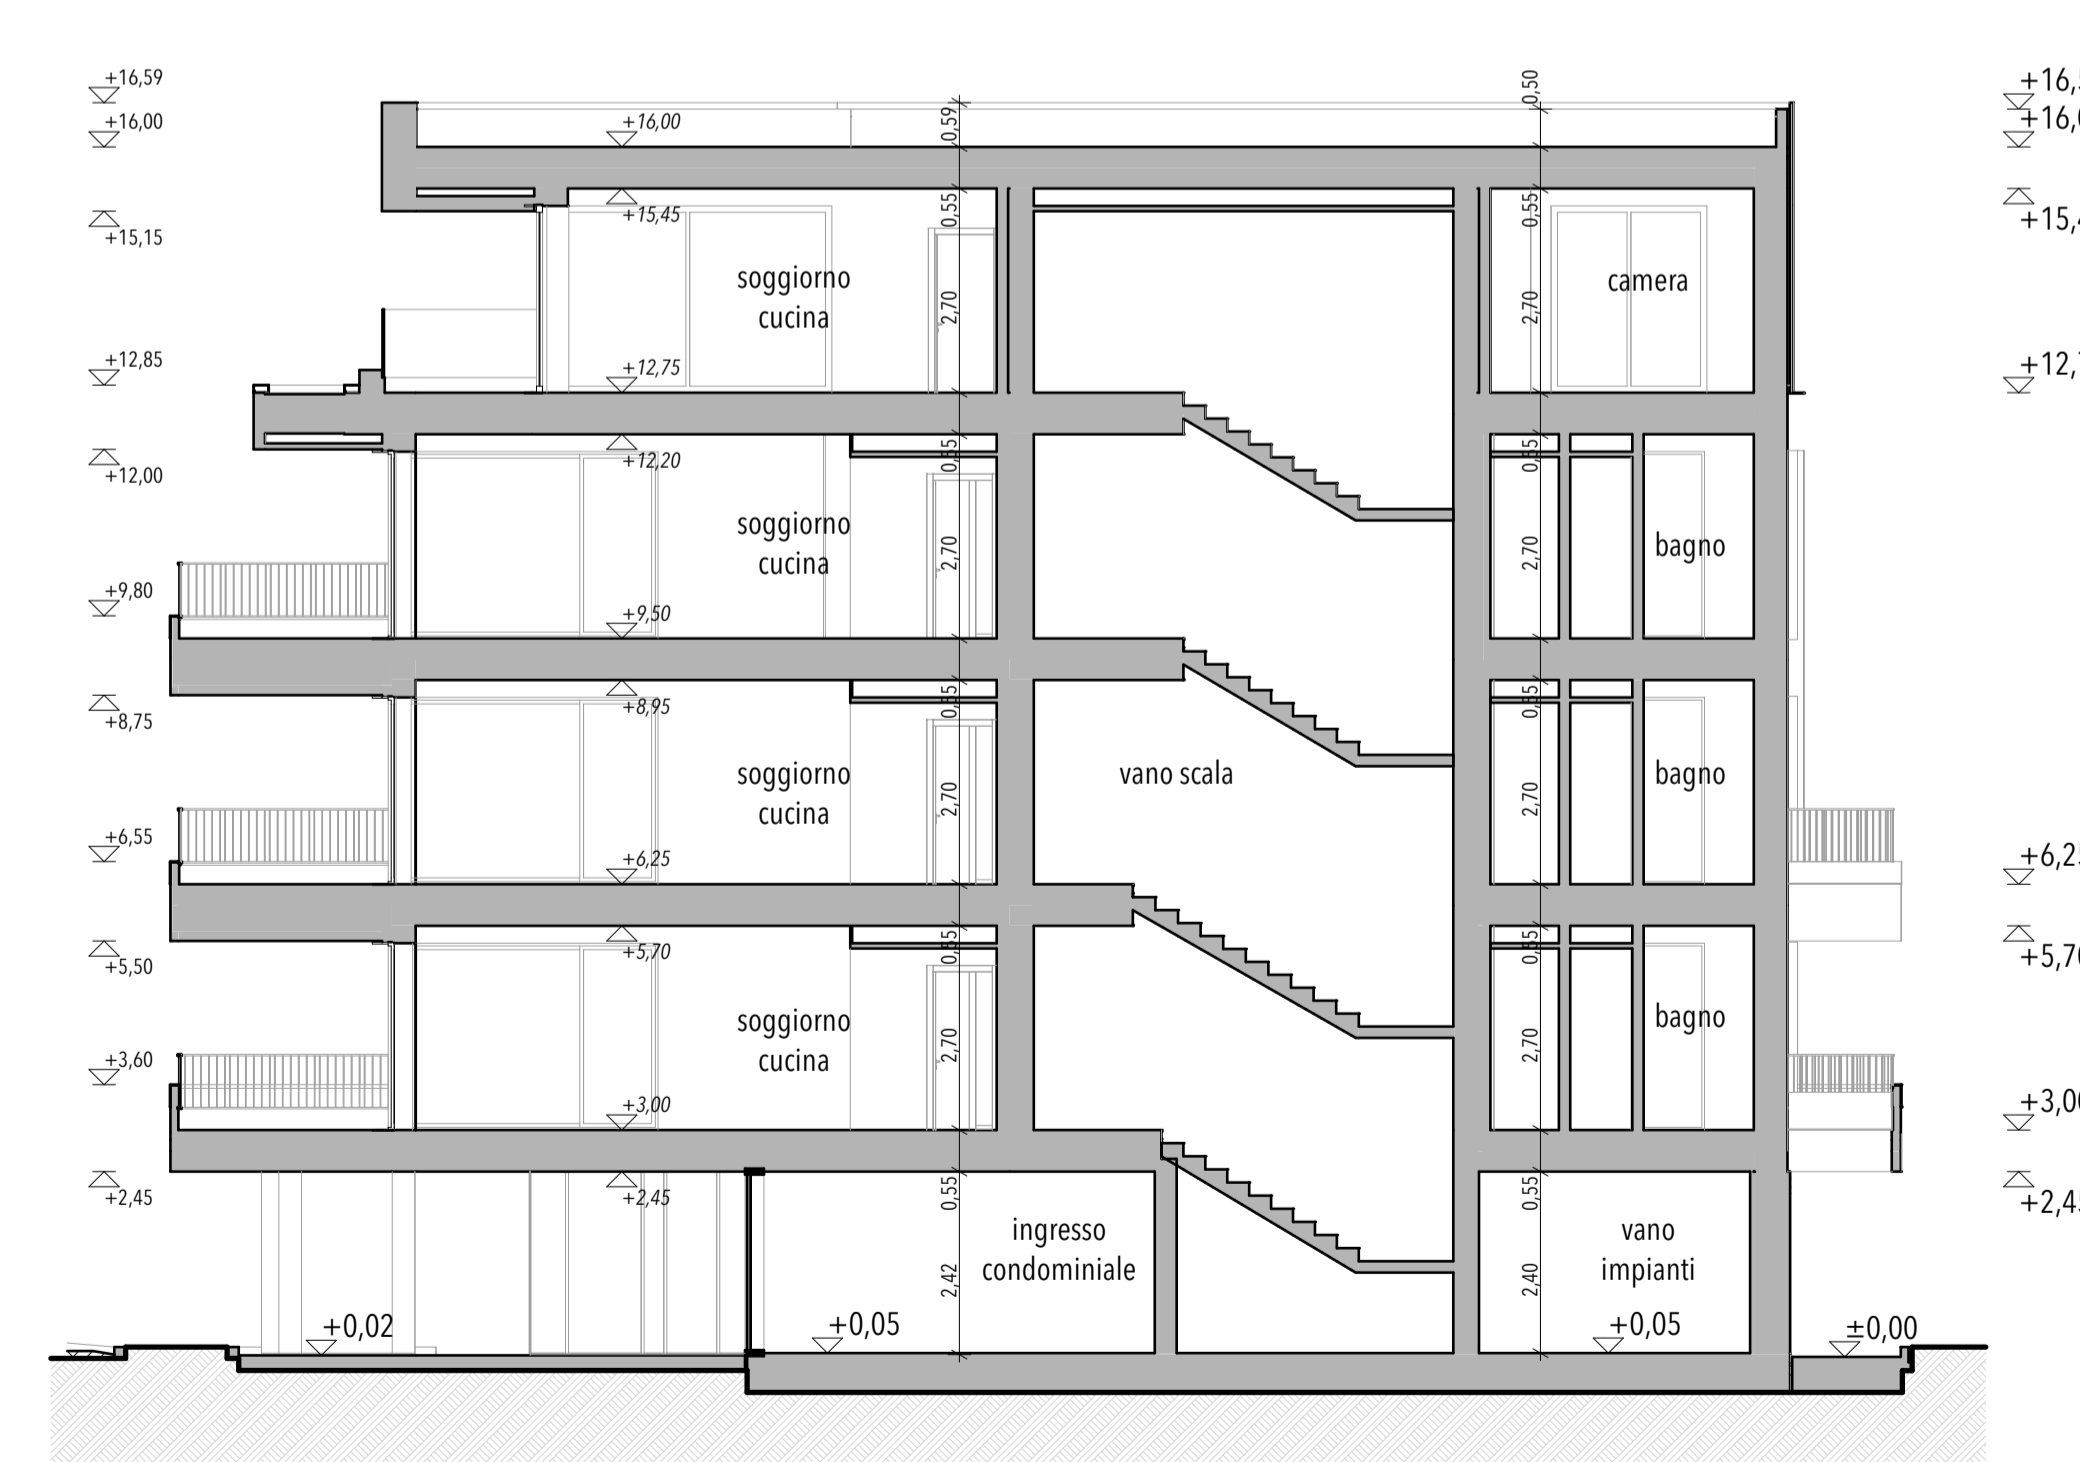

BLOCCO A - SEZIONE BB' - 1:100

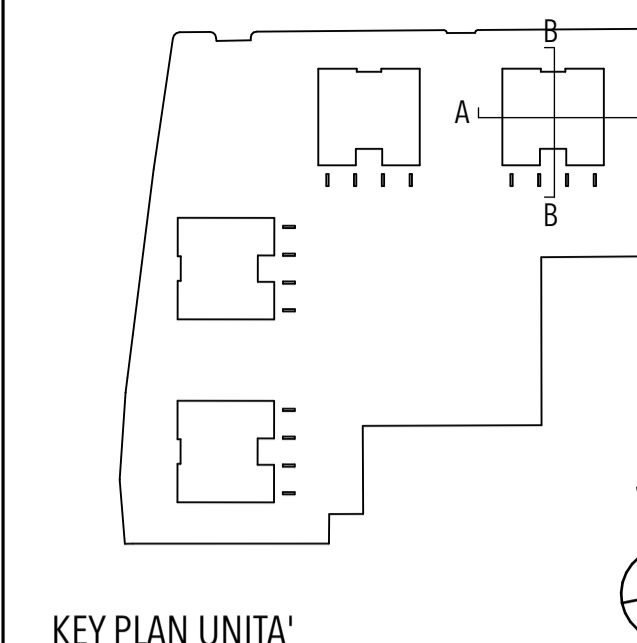

KEY PLAN UNITA'

COMUNE DI PADOVA



VARIANTE AL PUA DIEMME CON PRECISE
DISPOSIZIONI PLANOVOLUMETRICHE

PROGETTO



L&Z ARCHITECTS
via Noventana 192,
35027 Noventa Padovana (PD)
T. +39 049725181 F. +39 049725181
studio@lez-a.it - www.lezarchitects.it
responsabile

Arch. Stefano Licardo

COMMITTENTE

DUBBINI SRL
via Battaglia 69
35020 Albignasego (PD)
P.IVA 02296380286

PROGETTO

DM PARK RESIDENCE

via Capra 31
NCT FG 84, mapp 208

CODICE ELABORATO

TAV.28

TAVOLA

BLOCCO A - PROSPETTI E SEZIONI

DATA

SCALA

orig.

NOME FILE

/Volumes/PROGETTI/1912-D U B- complesso_residenziale_Padova/
01_PROGETTO/012-DEFINITIVO/012-A/PROGETTO/DM
Park_Progetto PUA.pln