




BLOCCO B - PIANO TERRA - 1:100

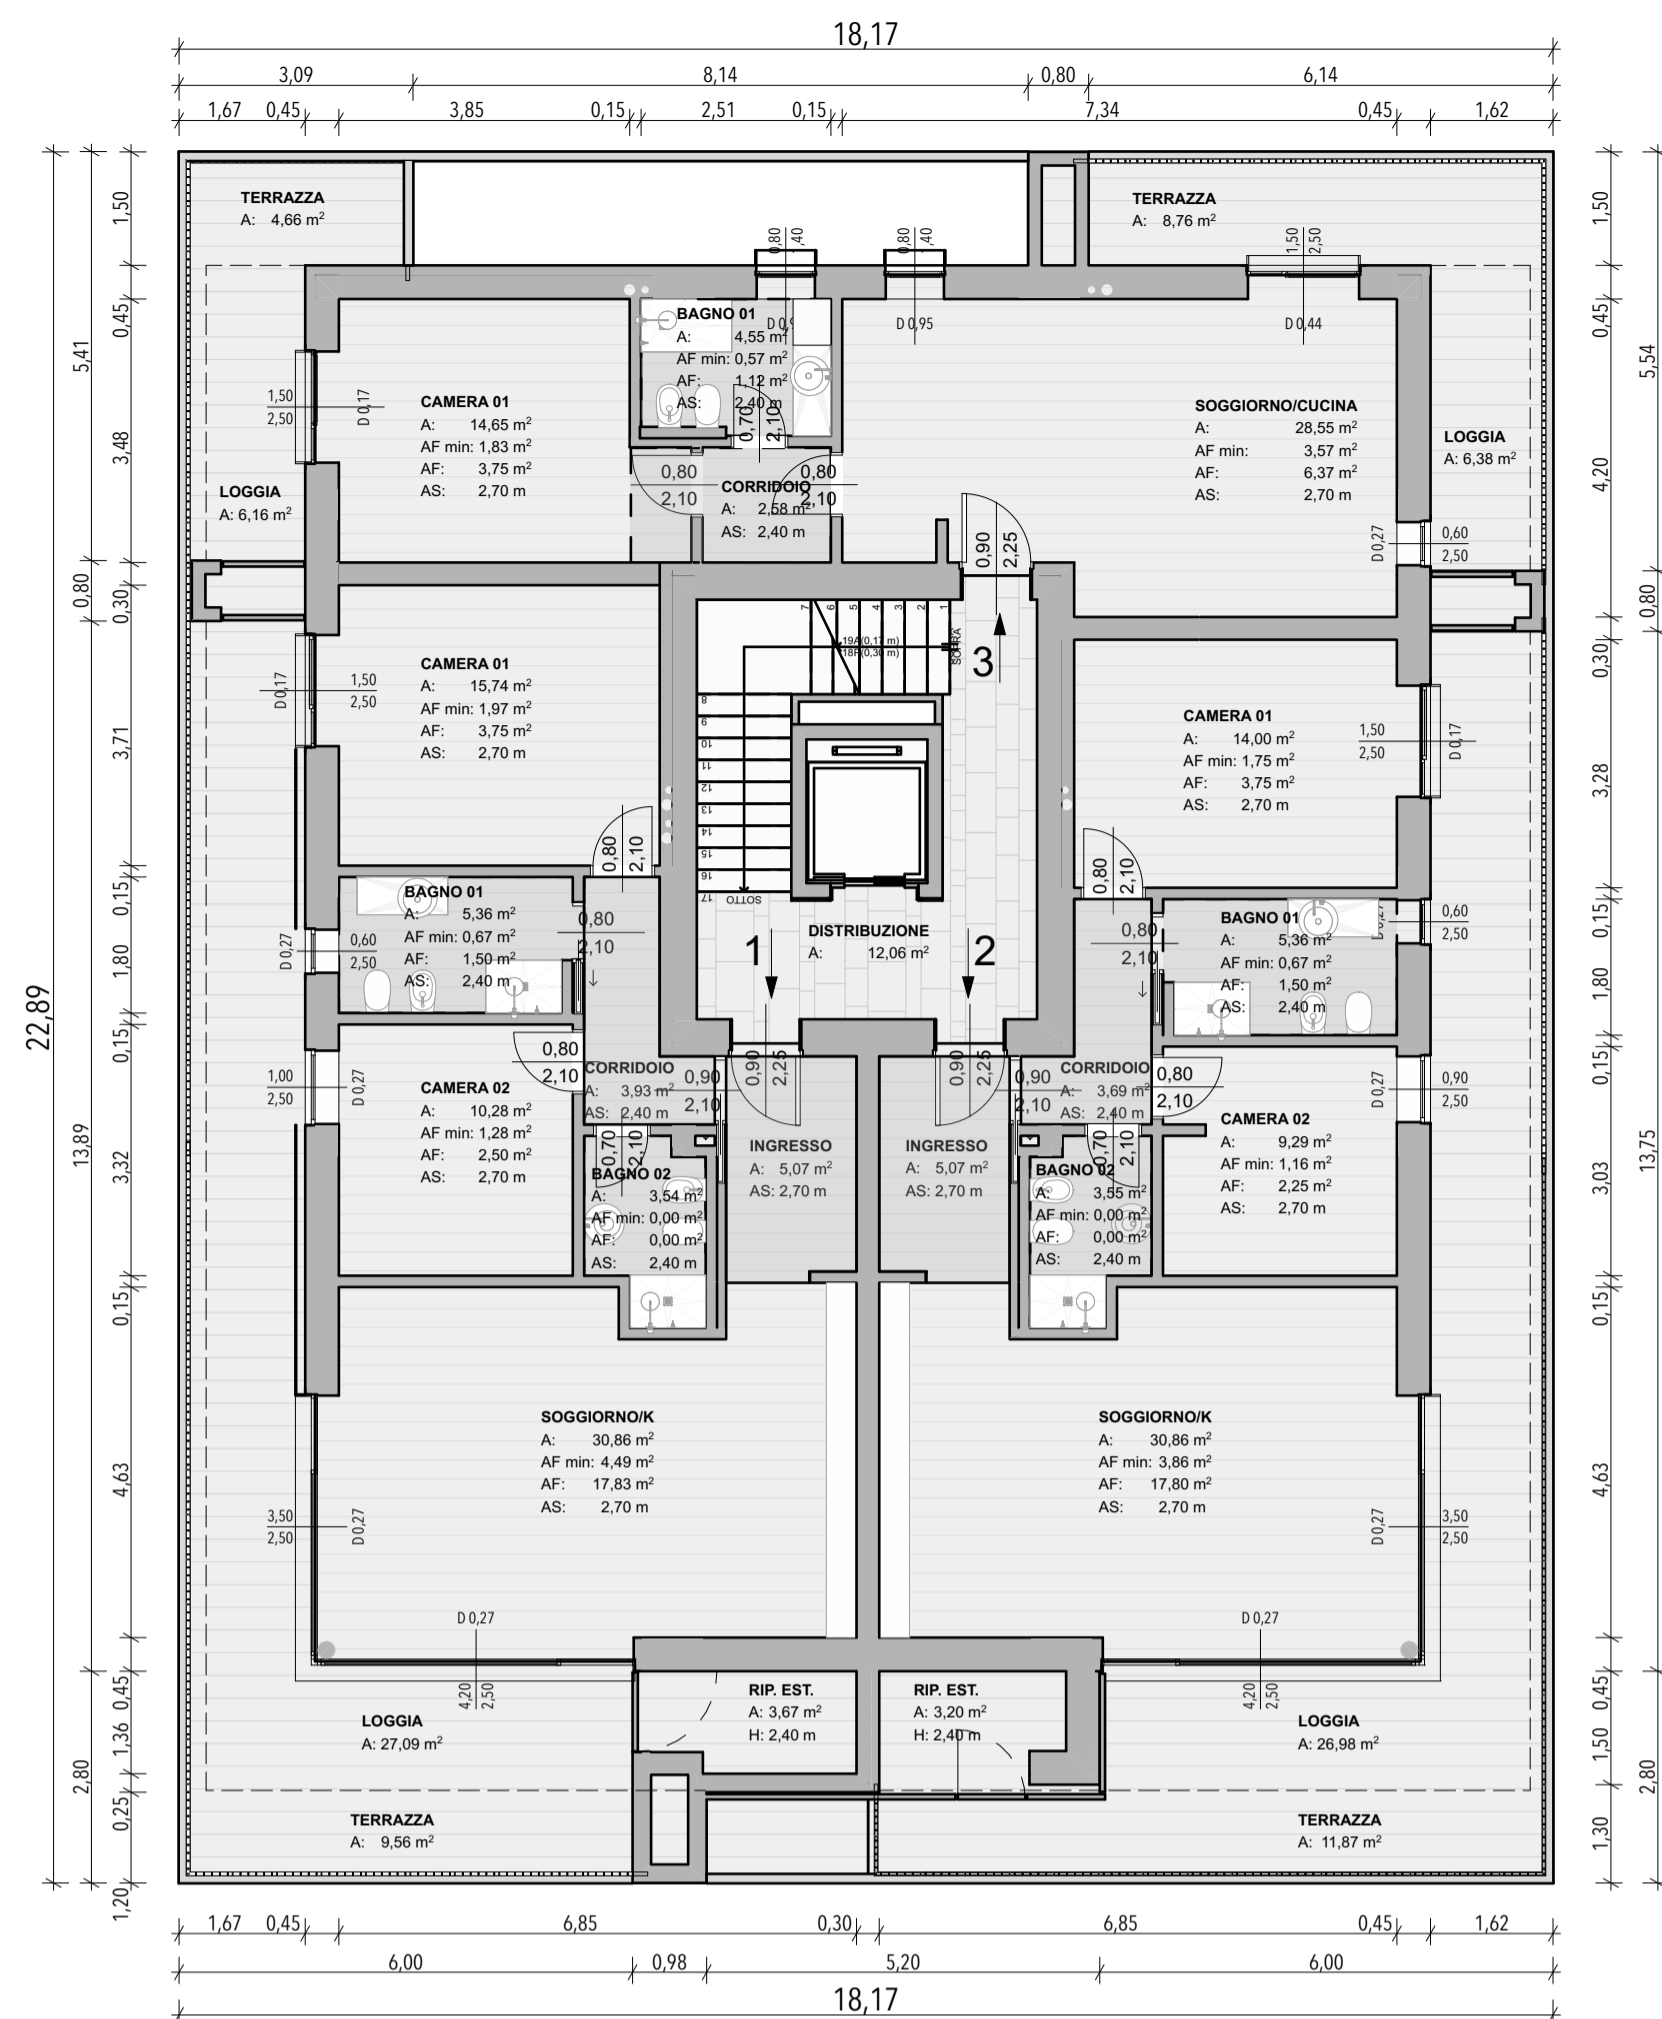


BLOCCO B - PIANO PRIMO - 1:100

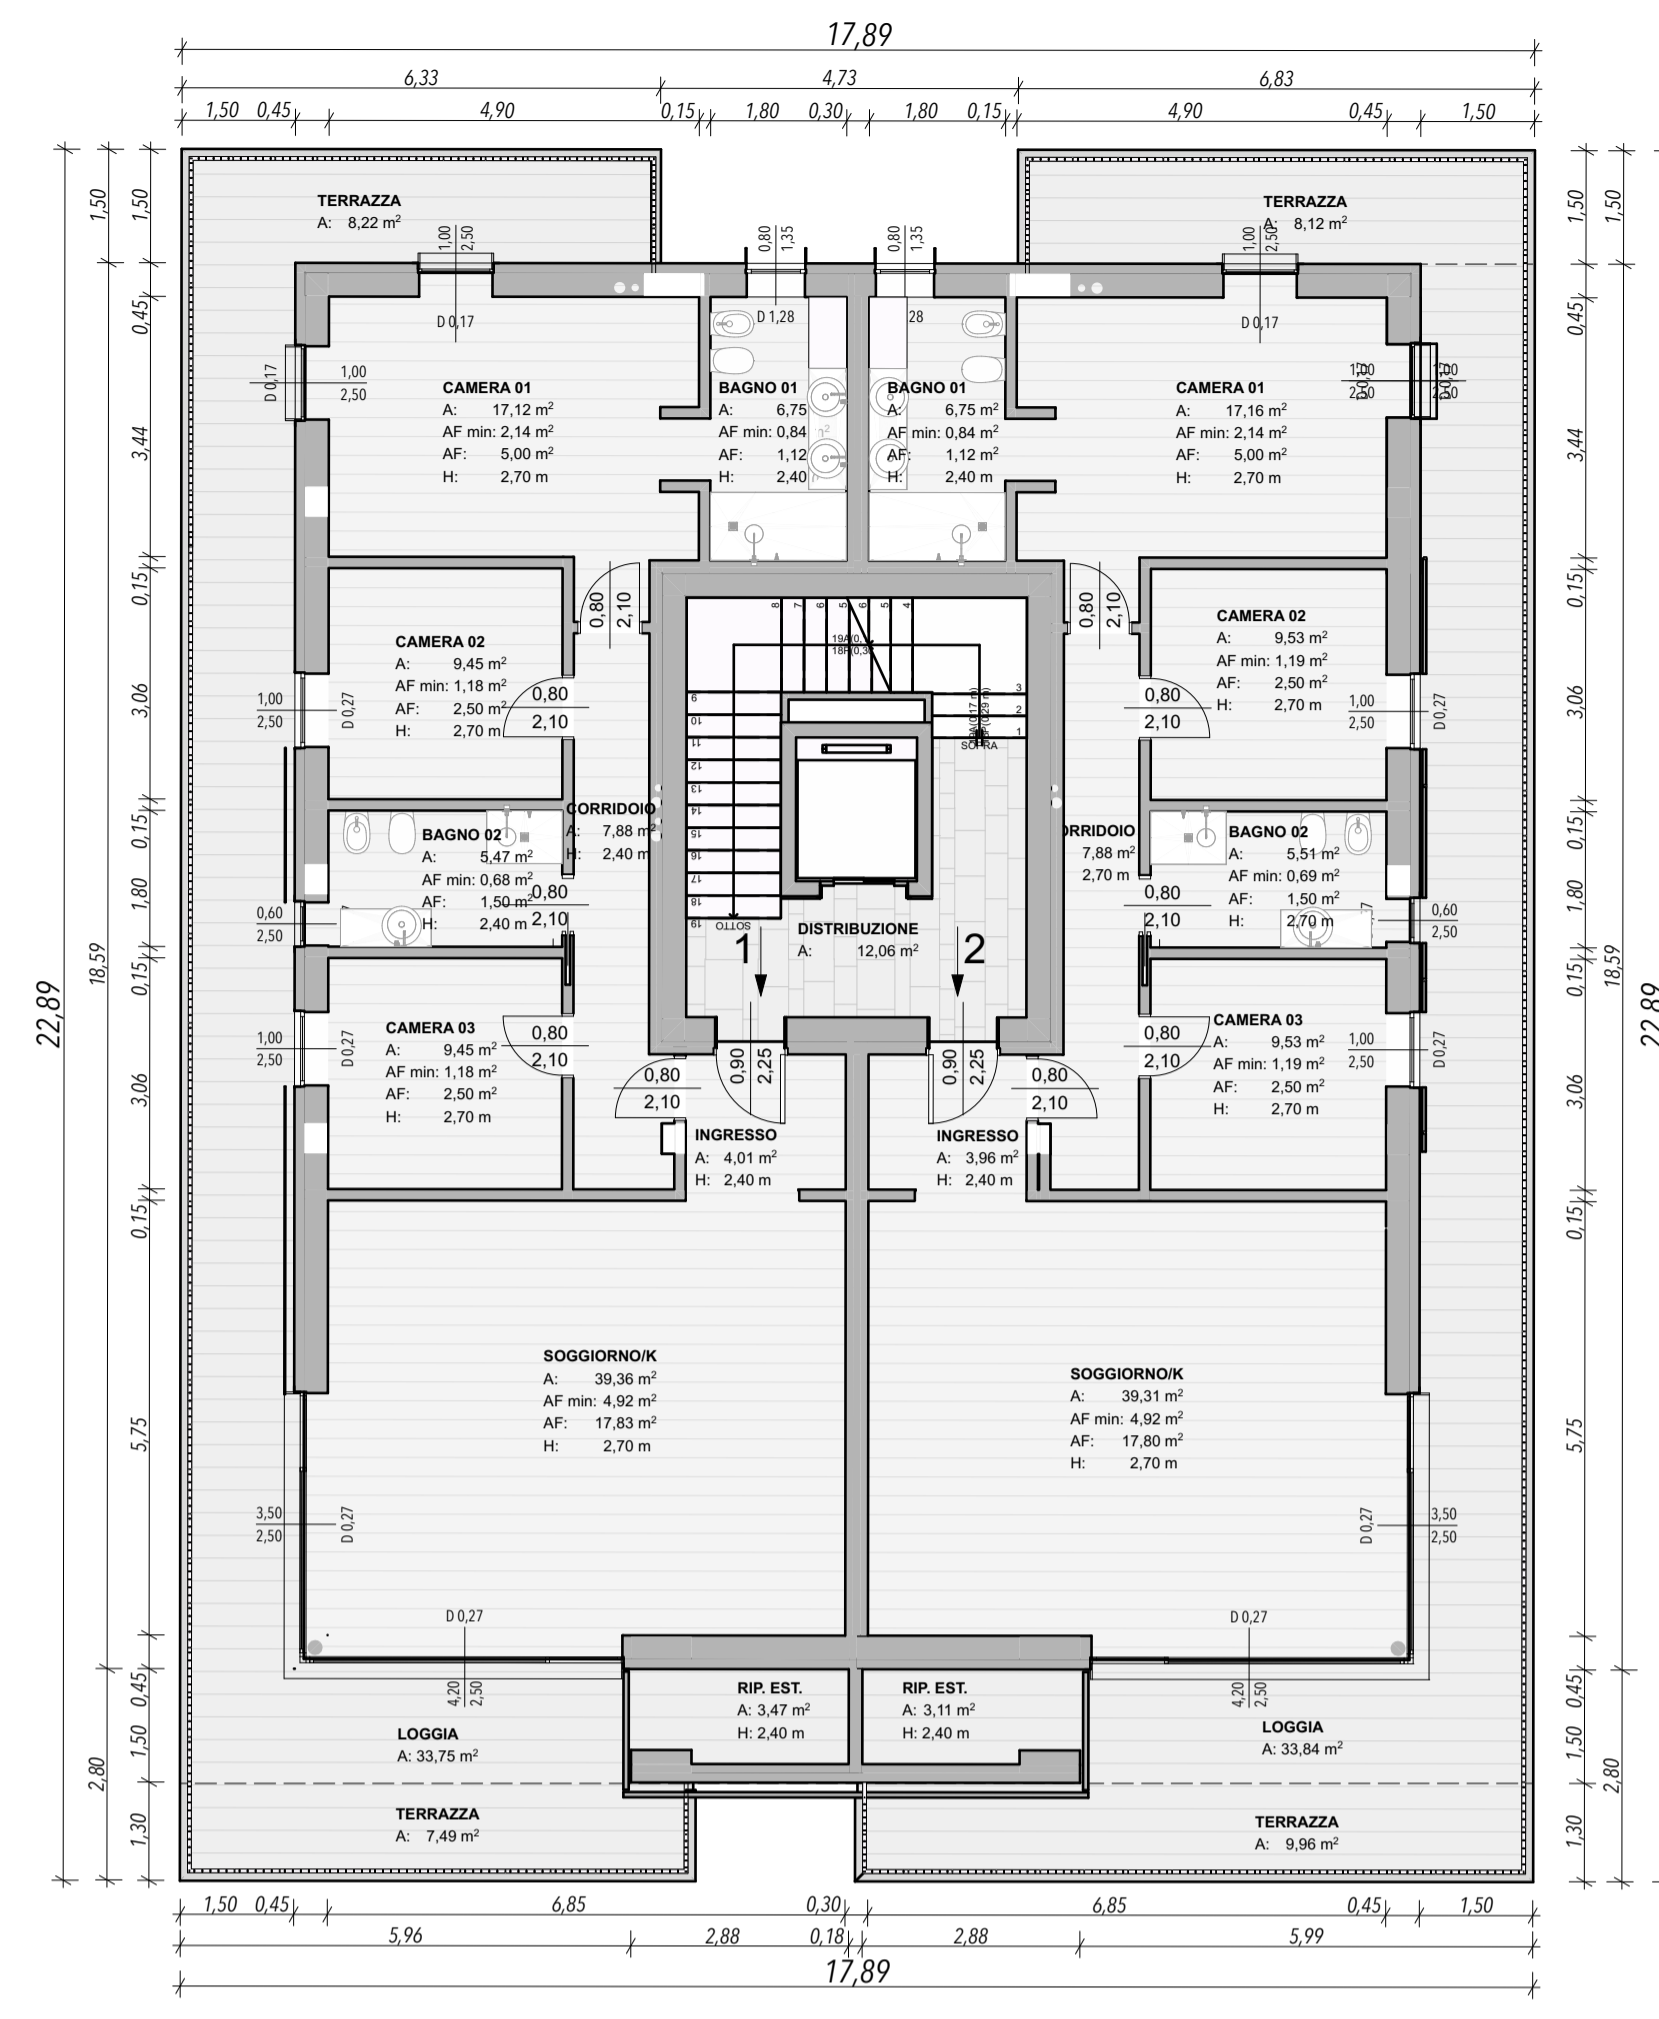


BLOCCO B - PIANO SECONDO - 1:100

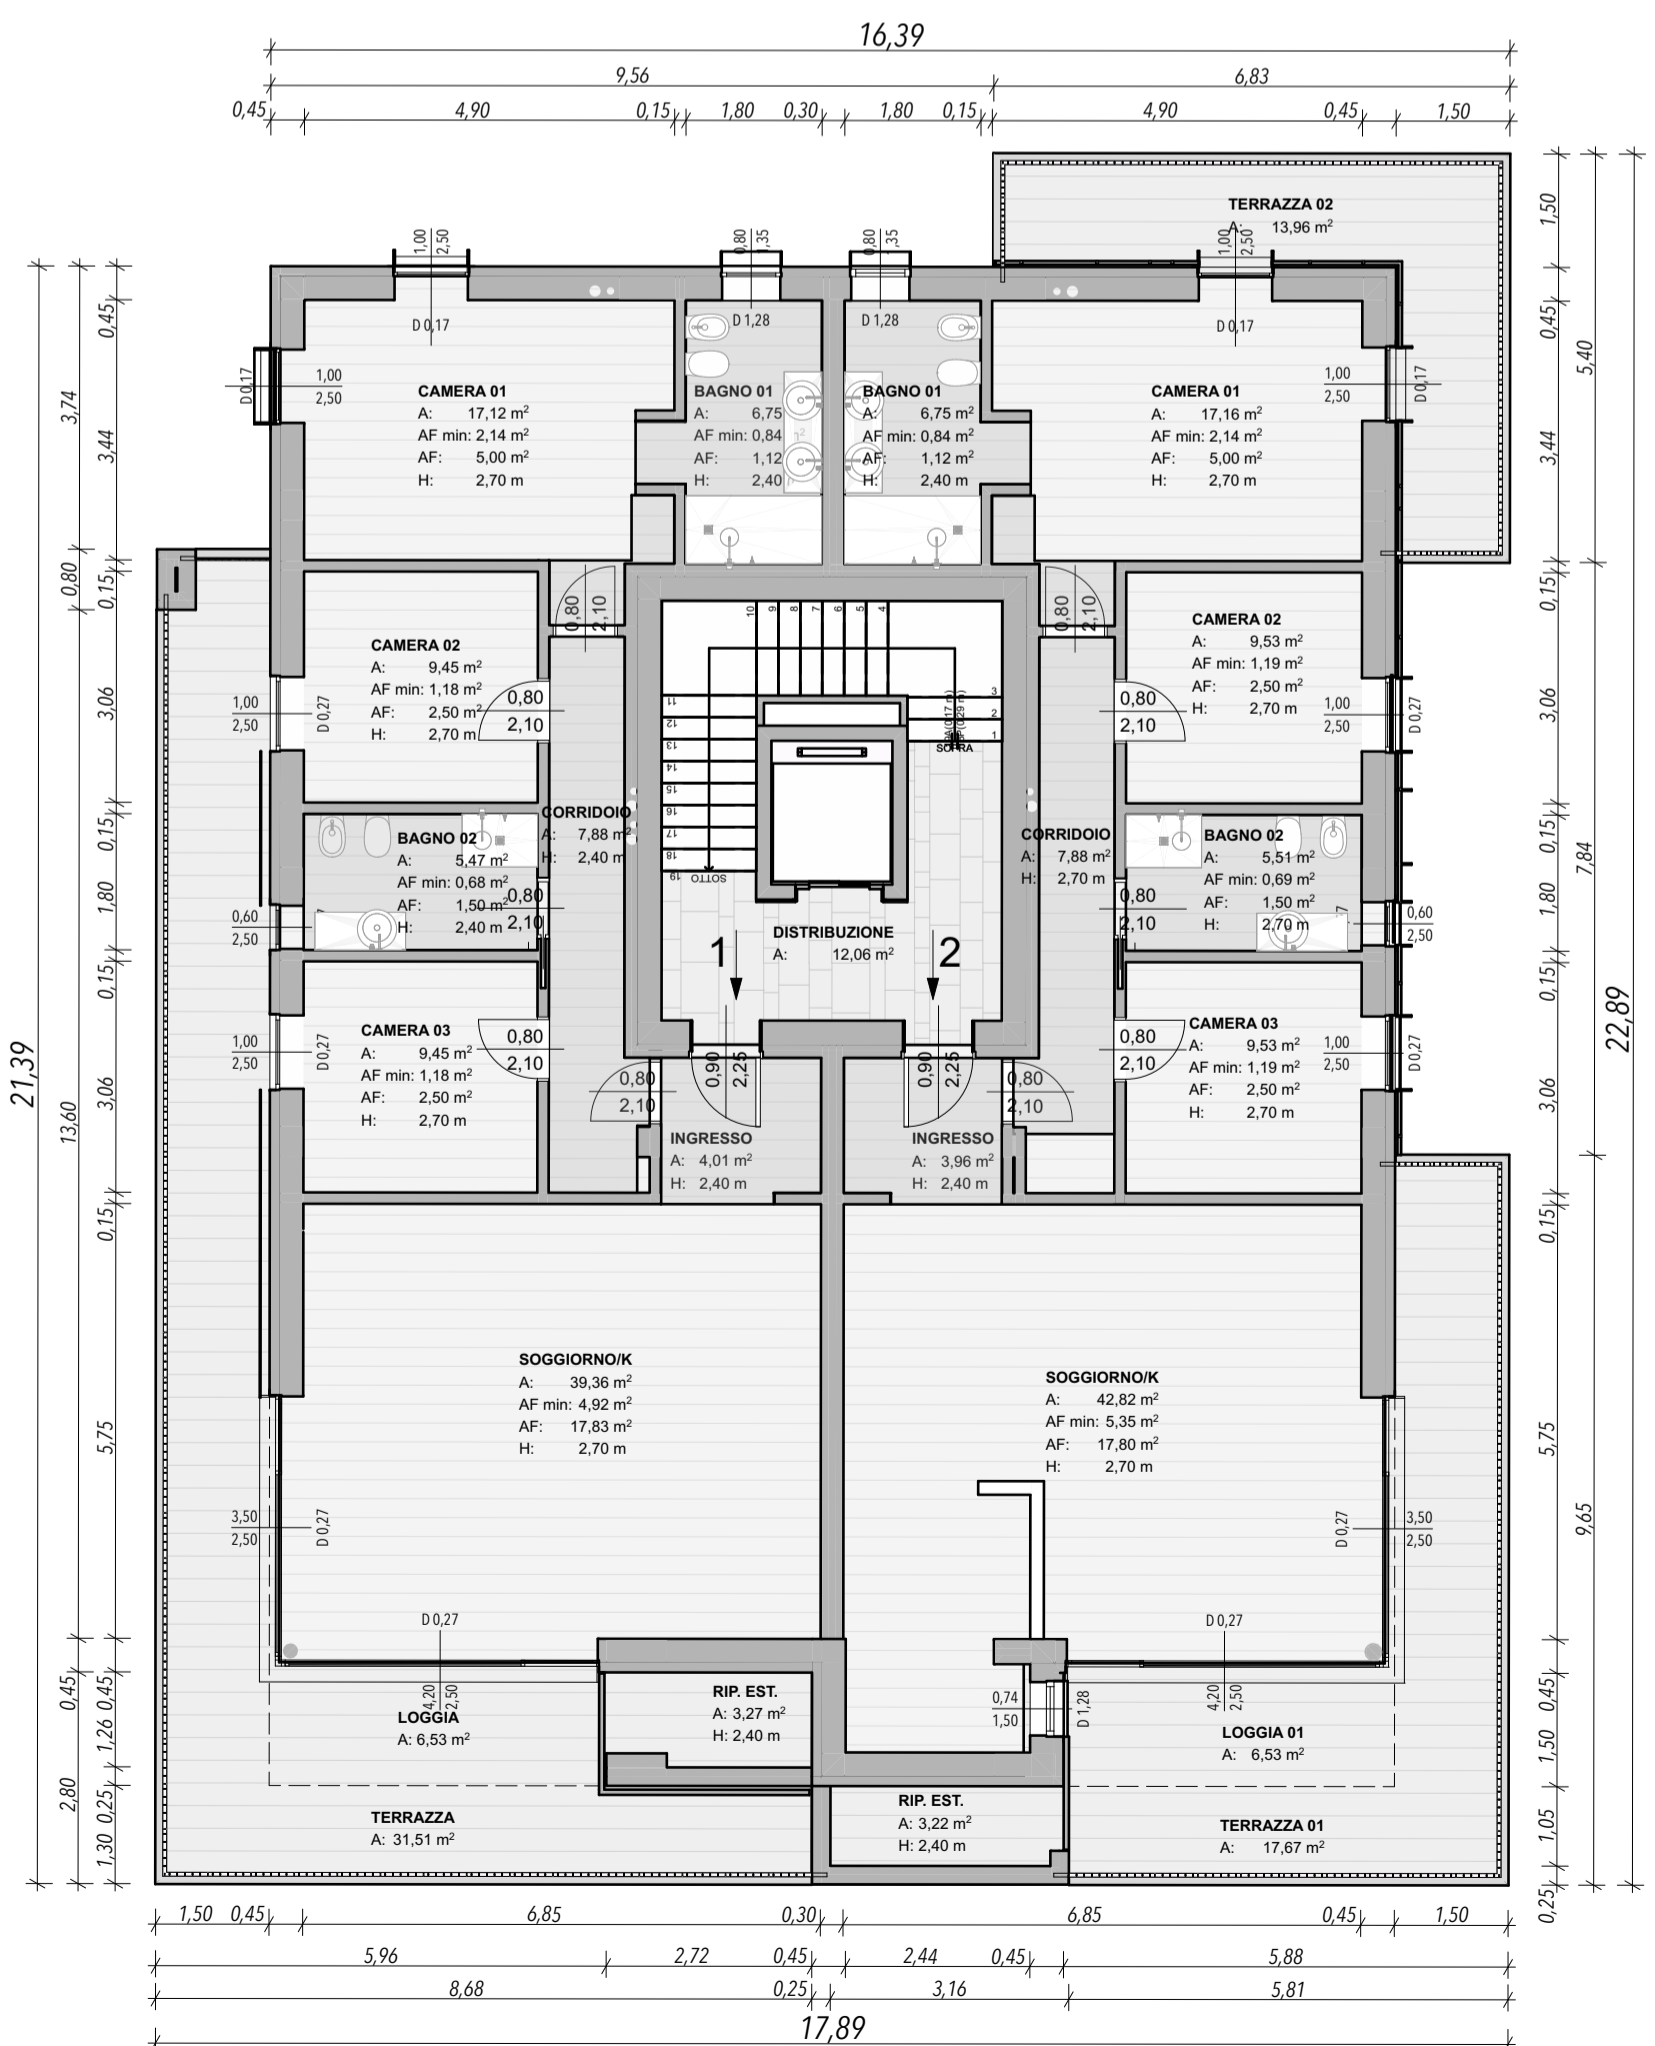

BLOCCO B - PIANO TERZO - 1:100

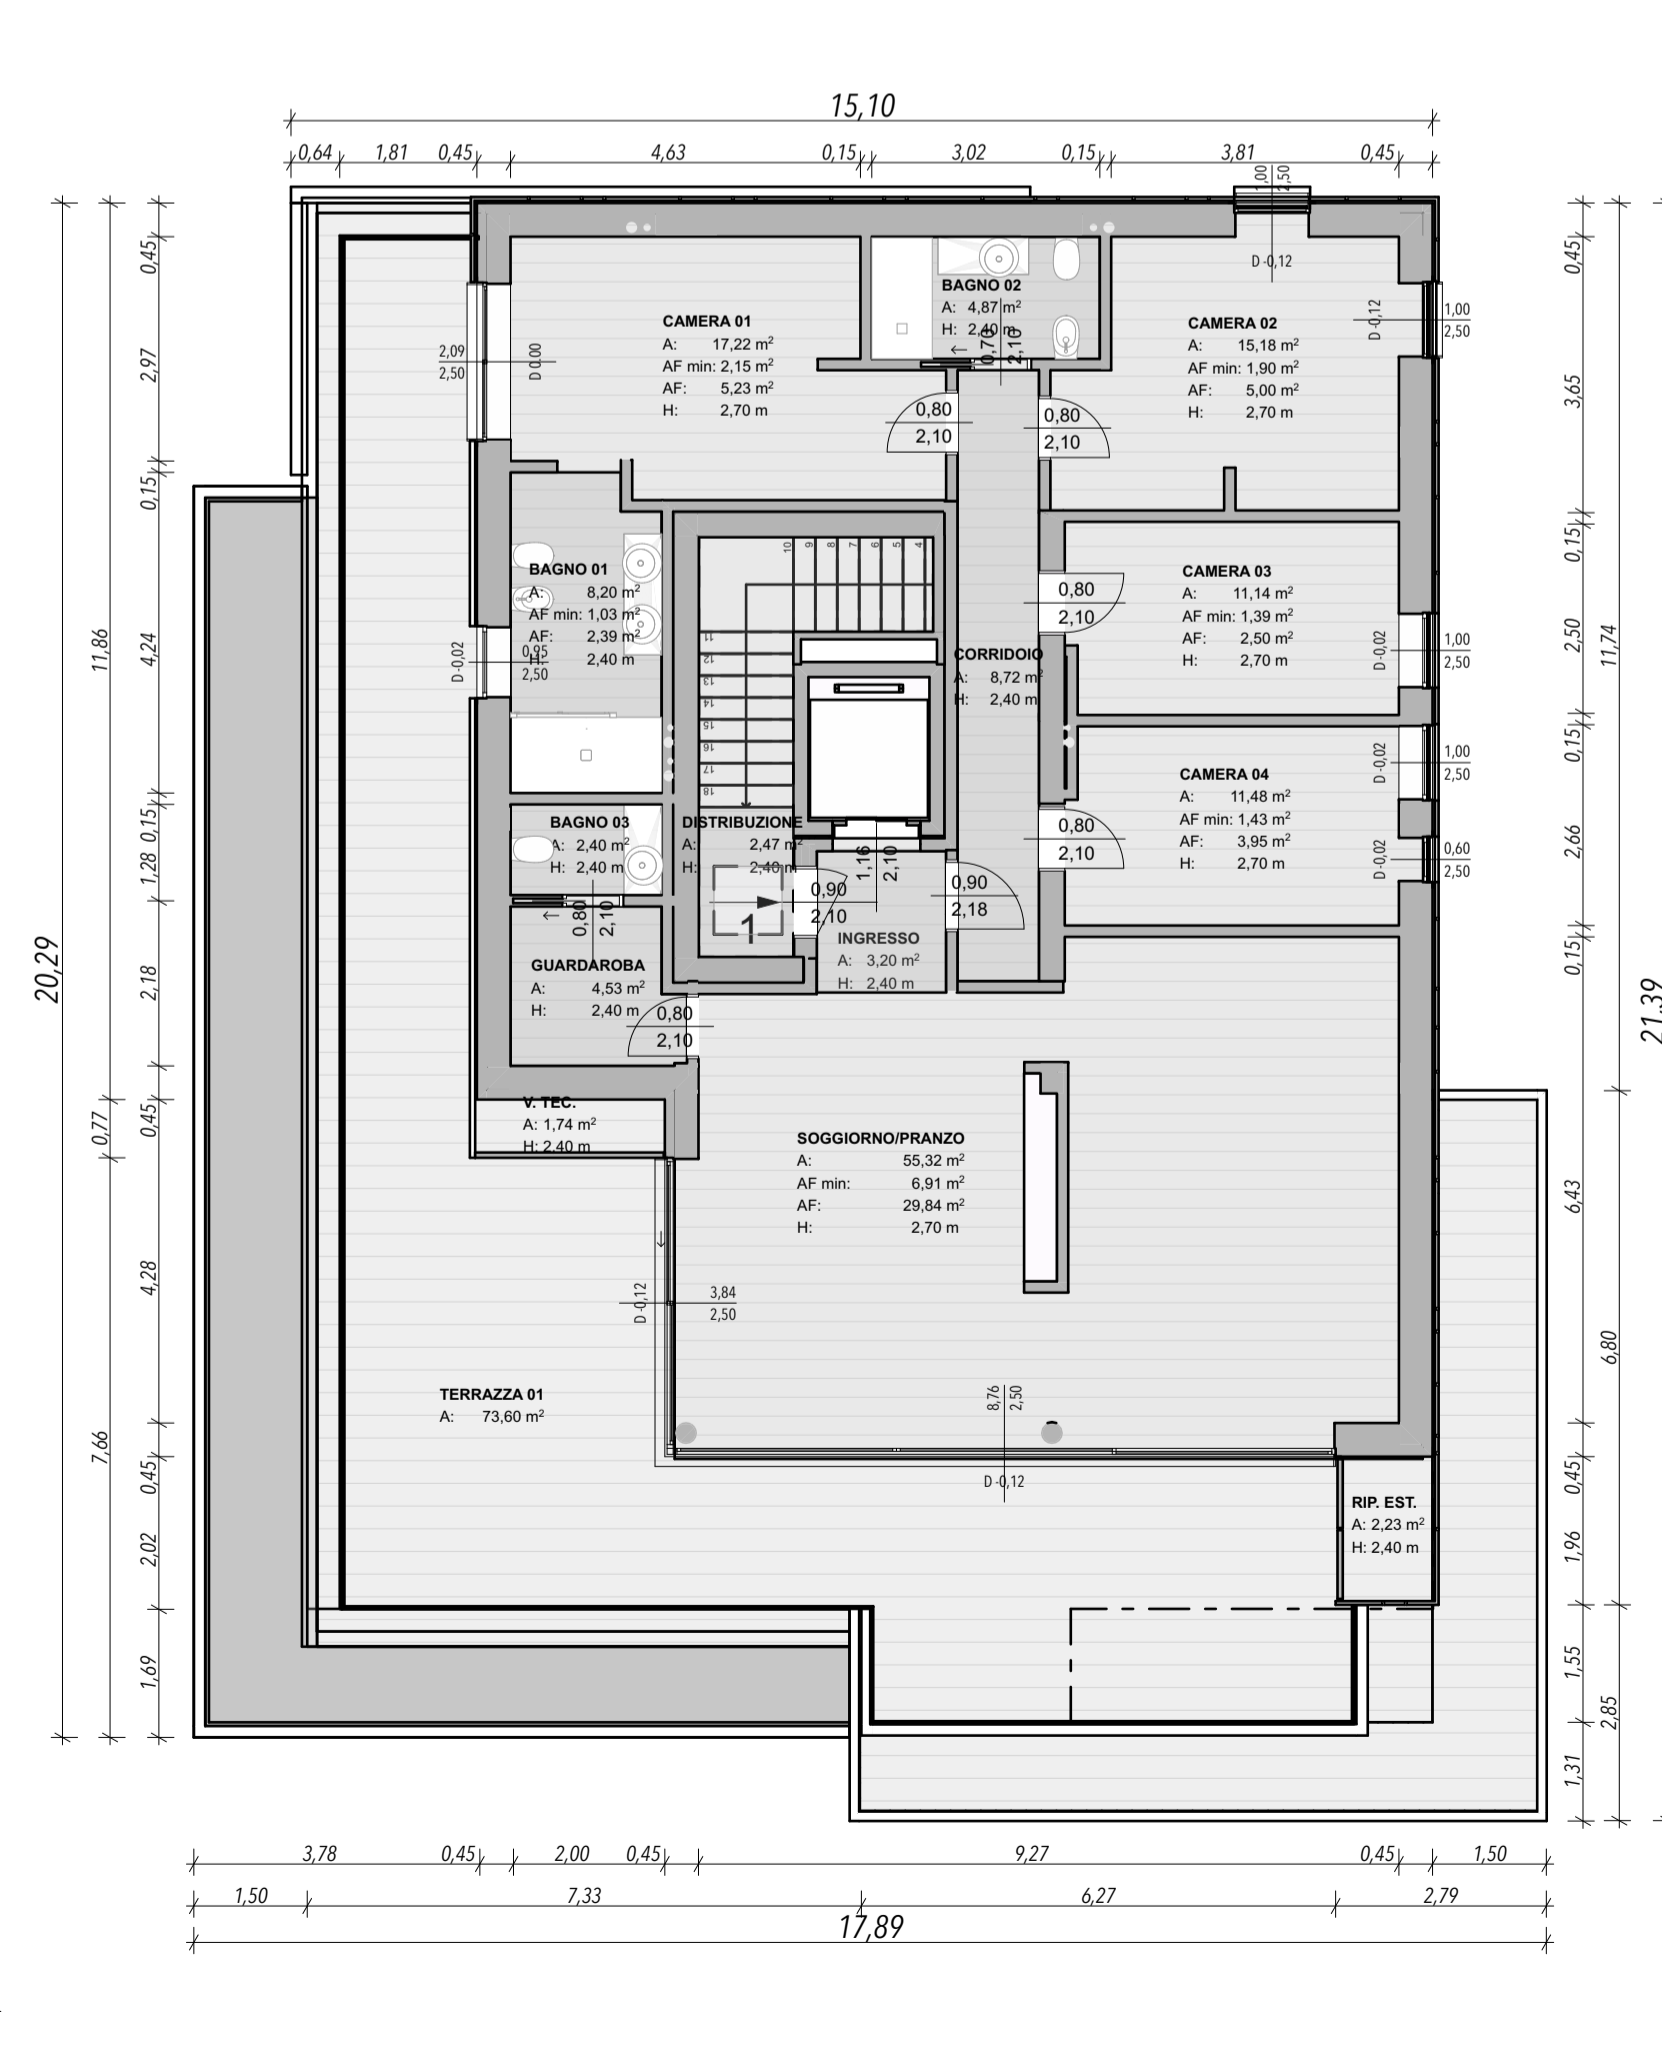


BLOCCO B - PIANO QUARTO - 1:100

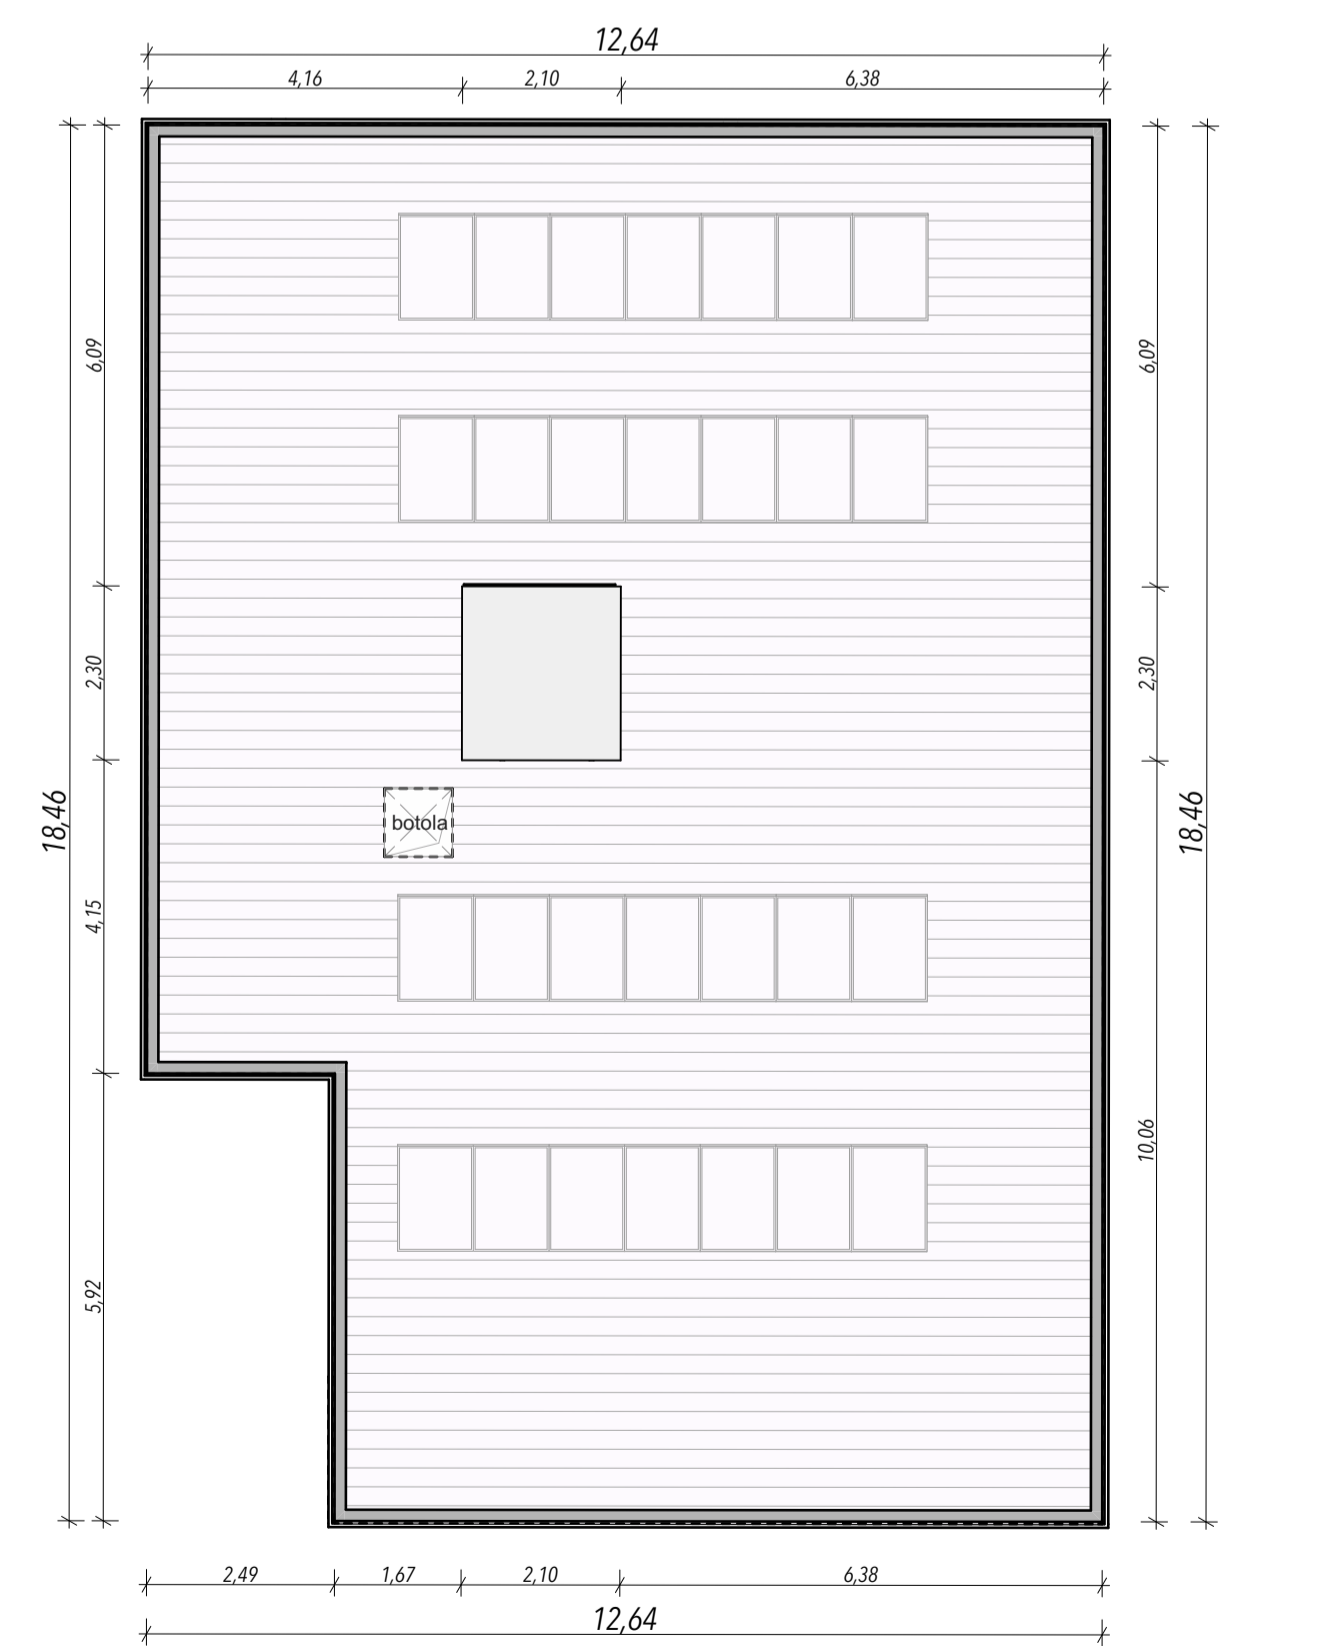

BLOCCO B - COPERTURA - 1:100

TABELLA SUPERFICI NETTE						
COD. UNITA'	PIANO	N.	Locale	Sup.	Sup. Finestrata	Sup. Fin. Min.
BLOCCO B	TERRA	G01	GARAGE	29,75	0,00	0,00
	TERRA	G02	GARAGE	29,75	0,00	0,00
	TERRA	G03	GARAGE	18,05	0,00	0,00
	TERRA	G04	GARAGE	29,68	0,00	0,00
	TERRA	G05	GARAGE	16,71	0,00	0,00
	TERRA	G06	GARAGE	29,74	0,00	0,00
	TERRA	G07	GARAGE	18,06	0,00	0,00
	TERRA	G08	GARAGE	29,02	0,00	0,00
	TERRA	G09	GARAGE	16,71	0,00	0,00
	TERRA	G09	VANO IMPIANTI	16,14	0,00	0,00
TERRA	RES	ING. CONDOMINIALE	28,65	0,00	0,00	
PRIMO	1	BAGNO 01	5,34	1,50	0,67	
PRIMO	1	BAGNO 02	3,54	0,00	0,00	
PRIMO	1	CAMERA 01	15,74	3,75	1,97	
PRIMO	1	CAMERA 02	10,28	2,50	1,28	
PRIMO	1	CORRIDOIO	3,93	0,00	0,00	
PRIMO	1	INGRESSO	5,07	0,00	0,00	
PRIMO	1	RIP. EST.	3,67	0,00	0,00	
PRIMO	1	SOGGIORNO/K	39,86	17,83	4,49	
PRIMO	2	BAGNO 01	5,34	1,50	0,67	
PRIMO	2	BAGNO 02	3,55	0,00	0,00	
PRIMO	2	CAMERA 01	14,00	3,75	1,75	
PRIMO	2	CAMERA 02	9,29	2,25	1,16	
PRIMO	2	CORRIDOIO	3,69	0,00	0,00	
PRIMO	2	INGRESSO	5,07	0,00	0,00	
PRIMO	2	RIP. EST.	3,20	0,00	0,00	
PRIMO	2	SOGGIORNO/K	30,86	17,80	3,86	
PRIMO	3	BAGNO 01	4,55	1,12	0,57	
PRIMO	3	CAMERA 01	14,45	3,75	1,83	
PRIMO	3	CORRIDOIO	2,58	0,00	0,00	
PRIMO	3	SOGGIORNO/CUCINA	28,55	6,37	3,57	
PRIMO	RES	DISTRIBUZIONE	12,06	0,00	0,00	
SECONDO	1	BAGNO 01	6,75	1,08	0,84	
SECONDO	1	BAGNO 02	5,47	1,50	0,68	
SECONDO	1	CAMERA 01	17,12	5,00	2,14	
SECONDO	1	CAMERA 02	9,45	2,50	1,18	
SECONDO	1	CAMERA 03	9,45	2,50	1,18	
SECONDO	1	CORRIDOIO	7,88	0,00	0,00	
SECONDO	1	INGRESSO	4,01	0,00	0,00	
SECONDO	1	RIP. EST.	3,47	0,00	0,00	
SECONDO	1	SOGGIORNO/K	39,36	17,83	4,92	
SECONDO	2	BAGNO 01	6,75	1,08	0,84	
SECONDO	2	BAGNO 02	5,51	1,50	0,69	
SECONDO	2	CAMERA 01	17,16	7,50	2,14	
SECONDO	2	CAMERA 02	9,53	2,50	1,19	
SECONDO	2	CAMERA 03	9,53	2,50	1,19	
SECONDO	2	CORRIDOIO	7,88	0,00	0,00	
SECONDO	2	INGRESSO	3,96	0,00	0,00	
SECONDO	2	RIP. EST.	3,11	0,00	0,00	
SECONDO	2	SOGGIORNO/K	39,31	17,80	4,92	
SECONDO	RES	DISTRIBUZIONE	12,06	0,00	0,00	
SECONDO	1	BAGNO 01	6,75	1,08	0,84	
SECONDO	1	BAGNO 02	5,47	1,50	0,68	
SECONDO	1	CAMERA 01	17,12	5,00	2,14	
SECONDO	1	CAMERA 02	9,45	2,50	1,18	
SECONDO	1	CAMERA 03	9,45	2,50	1,18	
SECONDO	1	CORRIDOIO	7,88	0,00	0,00	
SECONDO	1	INGRESSO	4,01	0,00	0,00	
SECONDO	1	RIP. EST.	3,27	0,00	0,00	
SECONDO	1	SOGGIORNO/K	39,36	17,82	4,92	
SECONDO	2	BAGNO 01	6,75	1,08	0,84	
SECONDO	2	BAGNO 02	5,51	1,50	0,69	
SECONDO	2	CAMERA 01	17,16	5,00	2,14	
SECONDO	2	CAMERA 02	9,53	2,50	1,19	
SECONDO	2	CAMERA 03	9,53	2,50	1,19	
SECONDO	2	CORRIDOIO	7,88	0,00	0,00	
SECONDO	2	INGRESSO	3,96	0,00	0,00	
SECONDO	2	RIP. EST.	3,27	0,00	0,00	
SECONDO	2	SOGGIORNO/K	42,82	17,80	5,35	
SECONDO	RES	DISTRIBUZIONE	104,36	0,00	0,00	
QUARTO	1	BAGNO 01	8,20	2,39	1,03	
QUARTO	1	BAGNO 02	4,87	0,00	0,00	
QUARTO	1	BAGNO 03	2,40	0,00	0,00	
QUARTO	1	CAMERA 01	17,22	5,23	2,15	
QUARTO	1	CAMERA 02	15,18	5,00	1,90	
QUARTO	1	CAMERA 03	11,14	2,50	1,39	
QUARTO	1	CAMERA 04	11,48	3,95	1,43	
QUARTO	1	CORRIDOIO	8,72	0,00	0,00	
QUARTO	1	GUARDAROBA	4,53	0,00	0,00	
QUARTO	1	INGRESSO	3,20	0,00	0,00	
QUARTO	1	RIP. EST.	2,23	0,00	0,00	
QUARTO	1	SOGGIORNO/PRANZO	55,32	29,84	6,91	
QUARTO	1	V.TEC.	1,74	0,00	0,00	
QUARTO	RES	DISTRIBUZIONE	146,23	0,00	0,00	
QUARTO	RES	DISTRIBUZIONE	2,47	0,00	0,00	

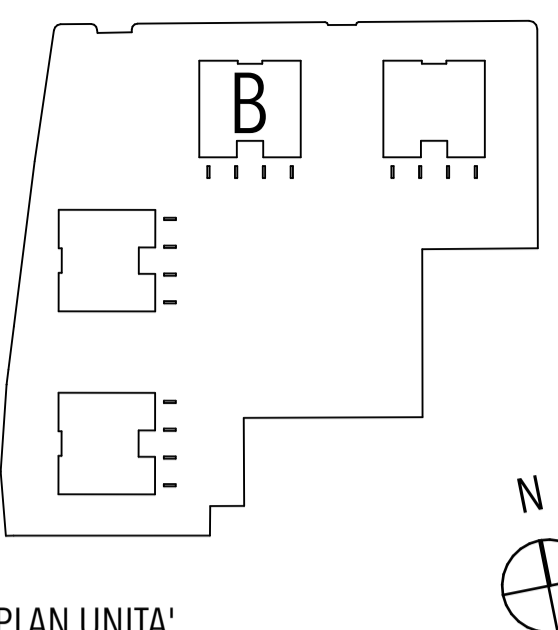

KEY PLAN UNITA'

COMUNE DI PADOVA



VARIANTE AL PUA DIEMME CON PRECISE DISPOSIZIONI PLANOVOLUMETRICHE

PROGETTO

**L&Z ARCHITECTS**  
via Noventana 192,  
35027 Noventa Padovana (PD)  
T.+39 049725181 F.+39 049725181  
studio@lez.it - www.lezarchitects.it  
responsabile  
Arch. Stefano Licardo

COMMITTENTE

**DUBBINI SRL**  
via Battaglia 69  
35020 Albignasego (PD)  
PIVA 02296380286

PROGETTO

**DM PARK RESIDENCE**  
via Caprerà 31  
NCT FG 84 , mapp 208  
CODICE ELABORATO

**TAV.29**

TAVOLA  
BLOCCO B - PIANTE

DATA  
orig.  
**NOME FILE**

SCALA  
**1:100**

/Volumes/PROGETTI/1912-DUBBINI-complexo\_residenziale\_Padova/  
01\_PROGETTO/012-DEFINITIVO/012-PROGETTO/DM  
Park\_Progetto\_PUA.pln