

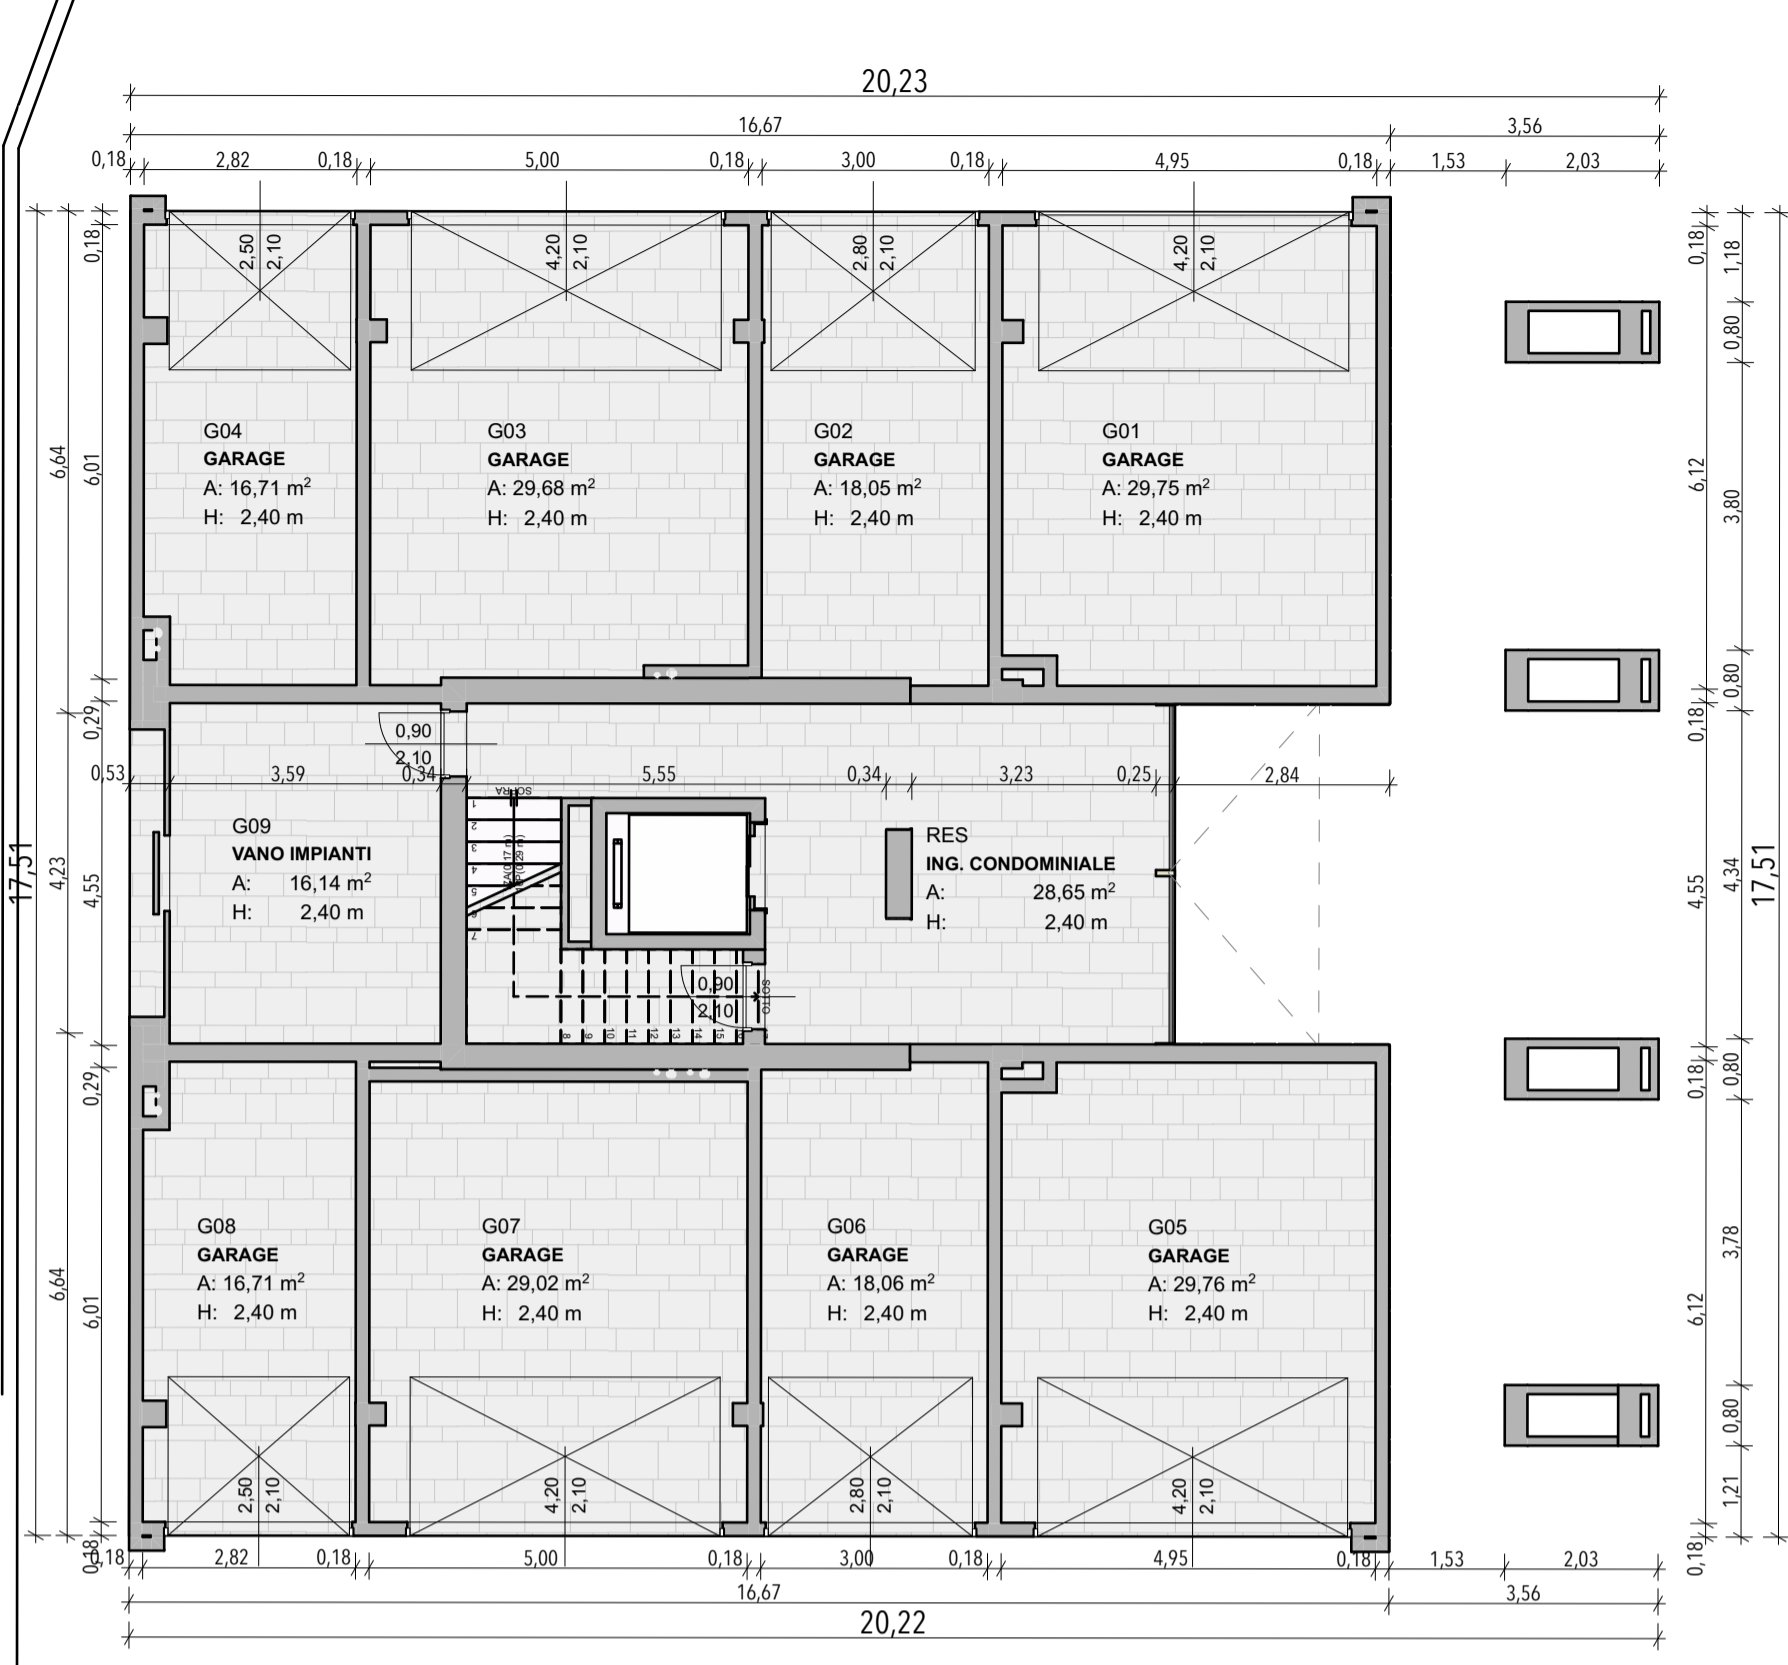



KEY PLAN UNITA'

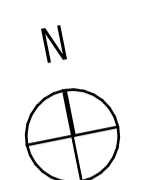


BLOCCO C - PIANO TERRA - 1:100

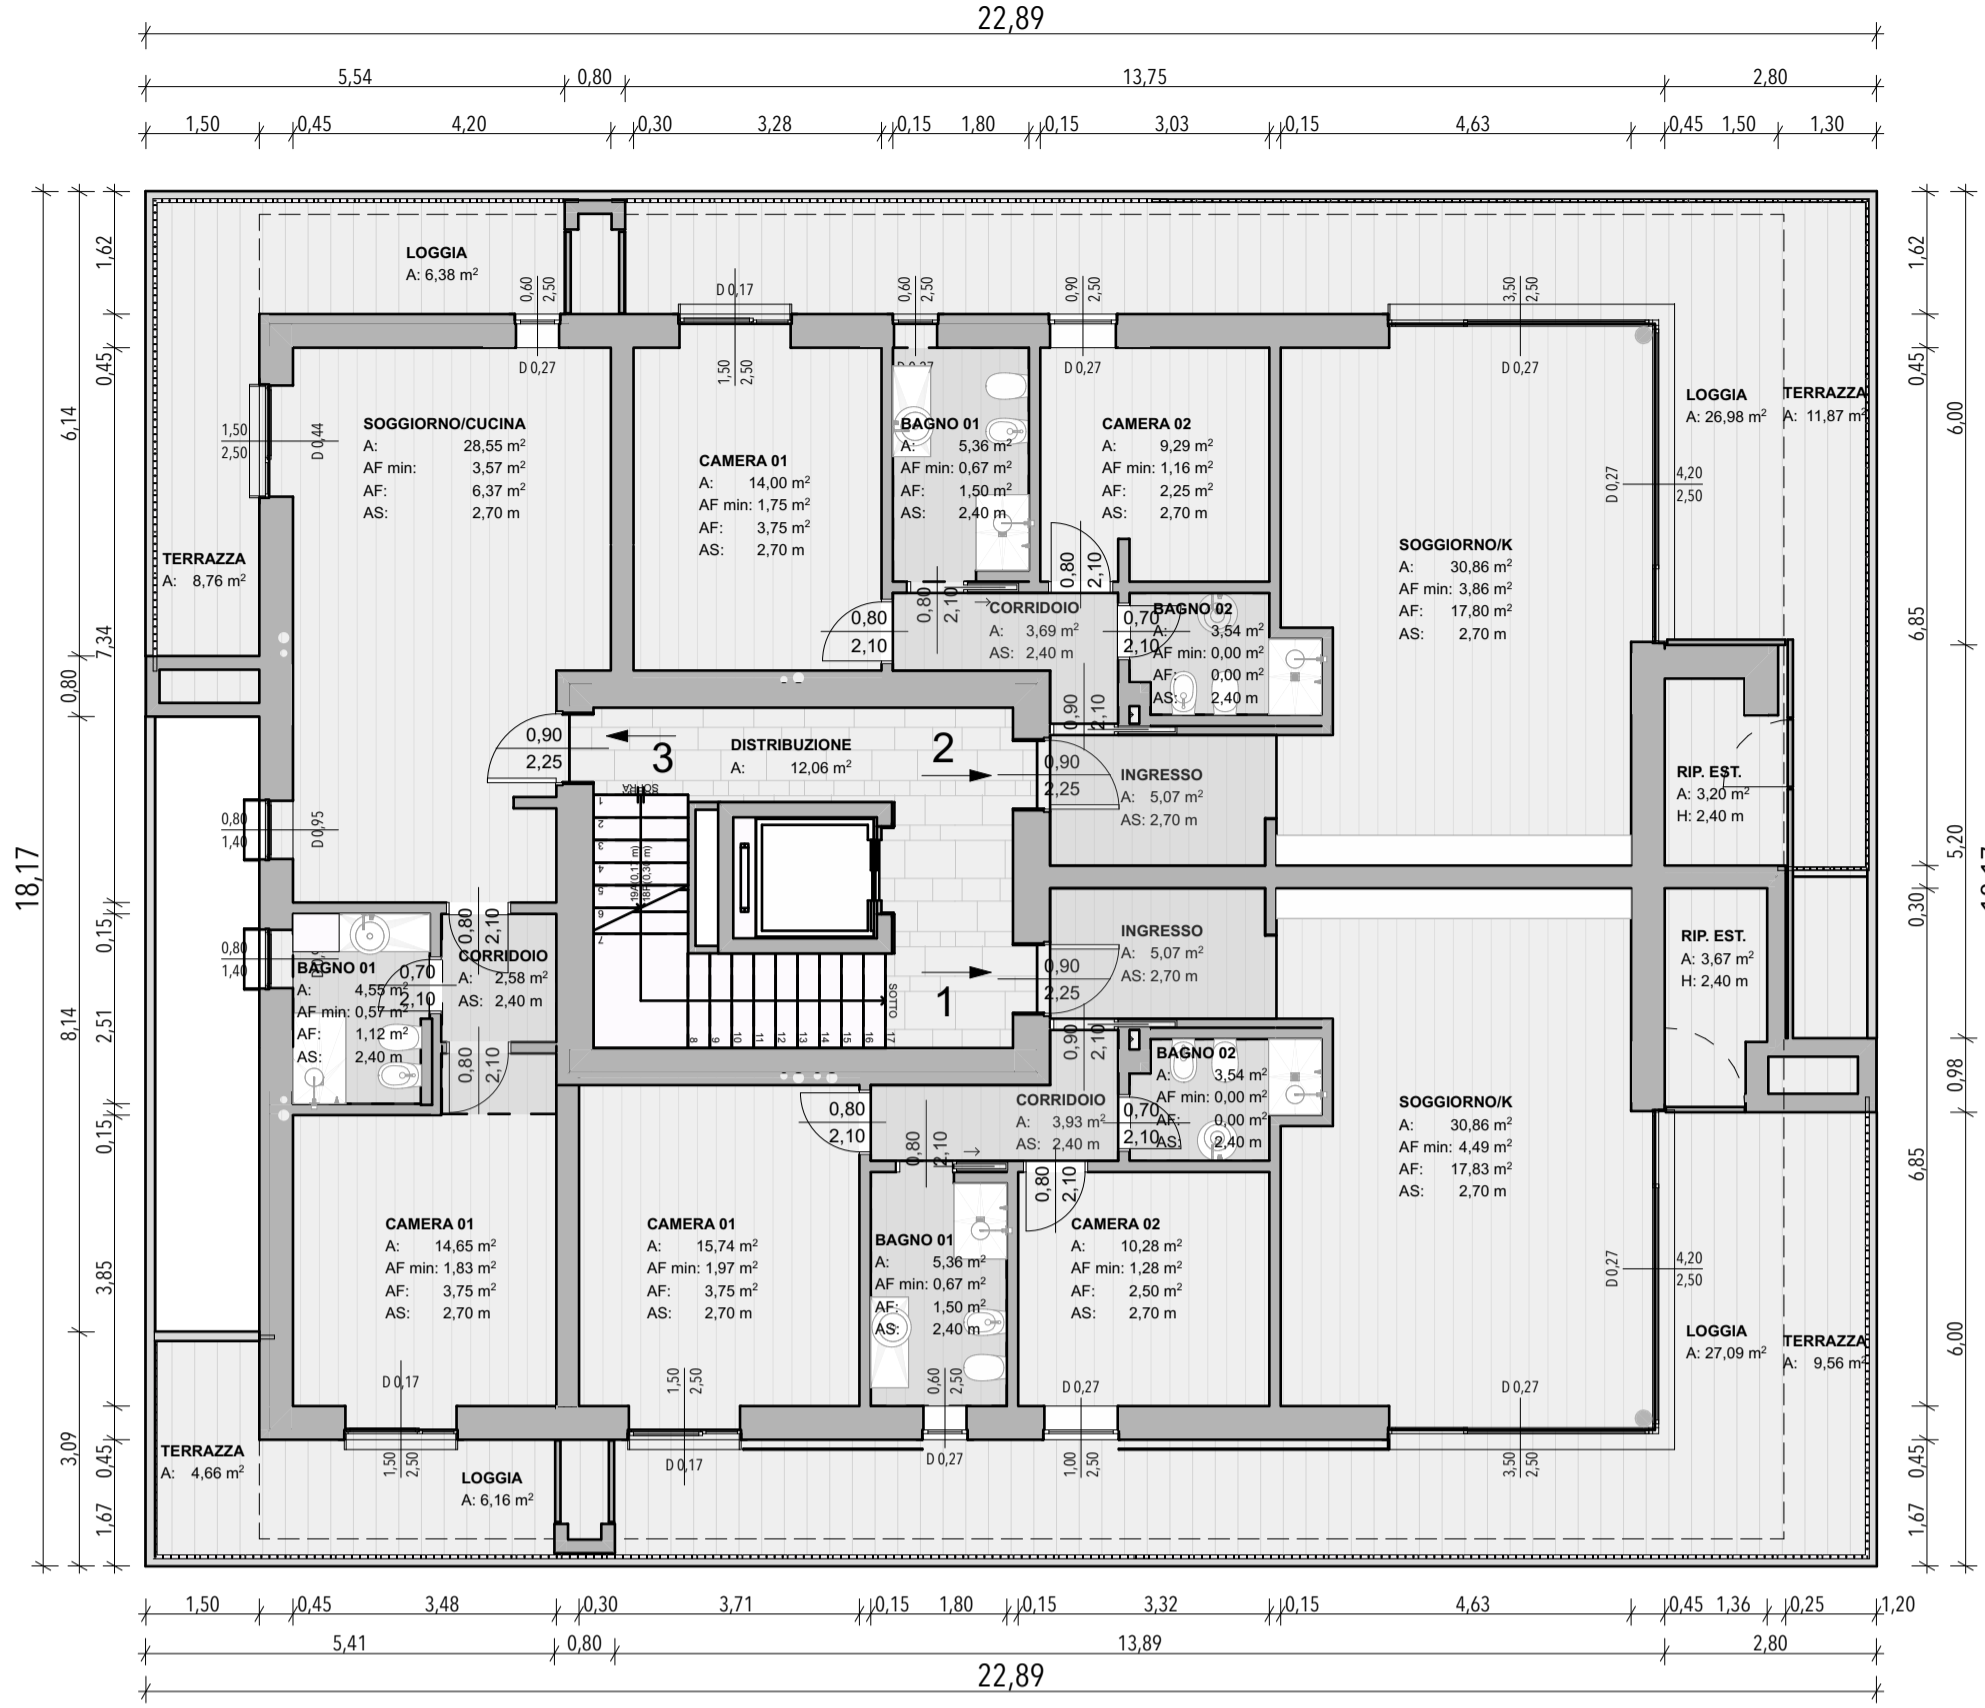


BLOCCO C - PIANO PRIMO - 1:100

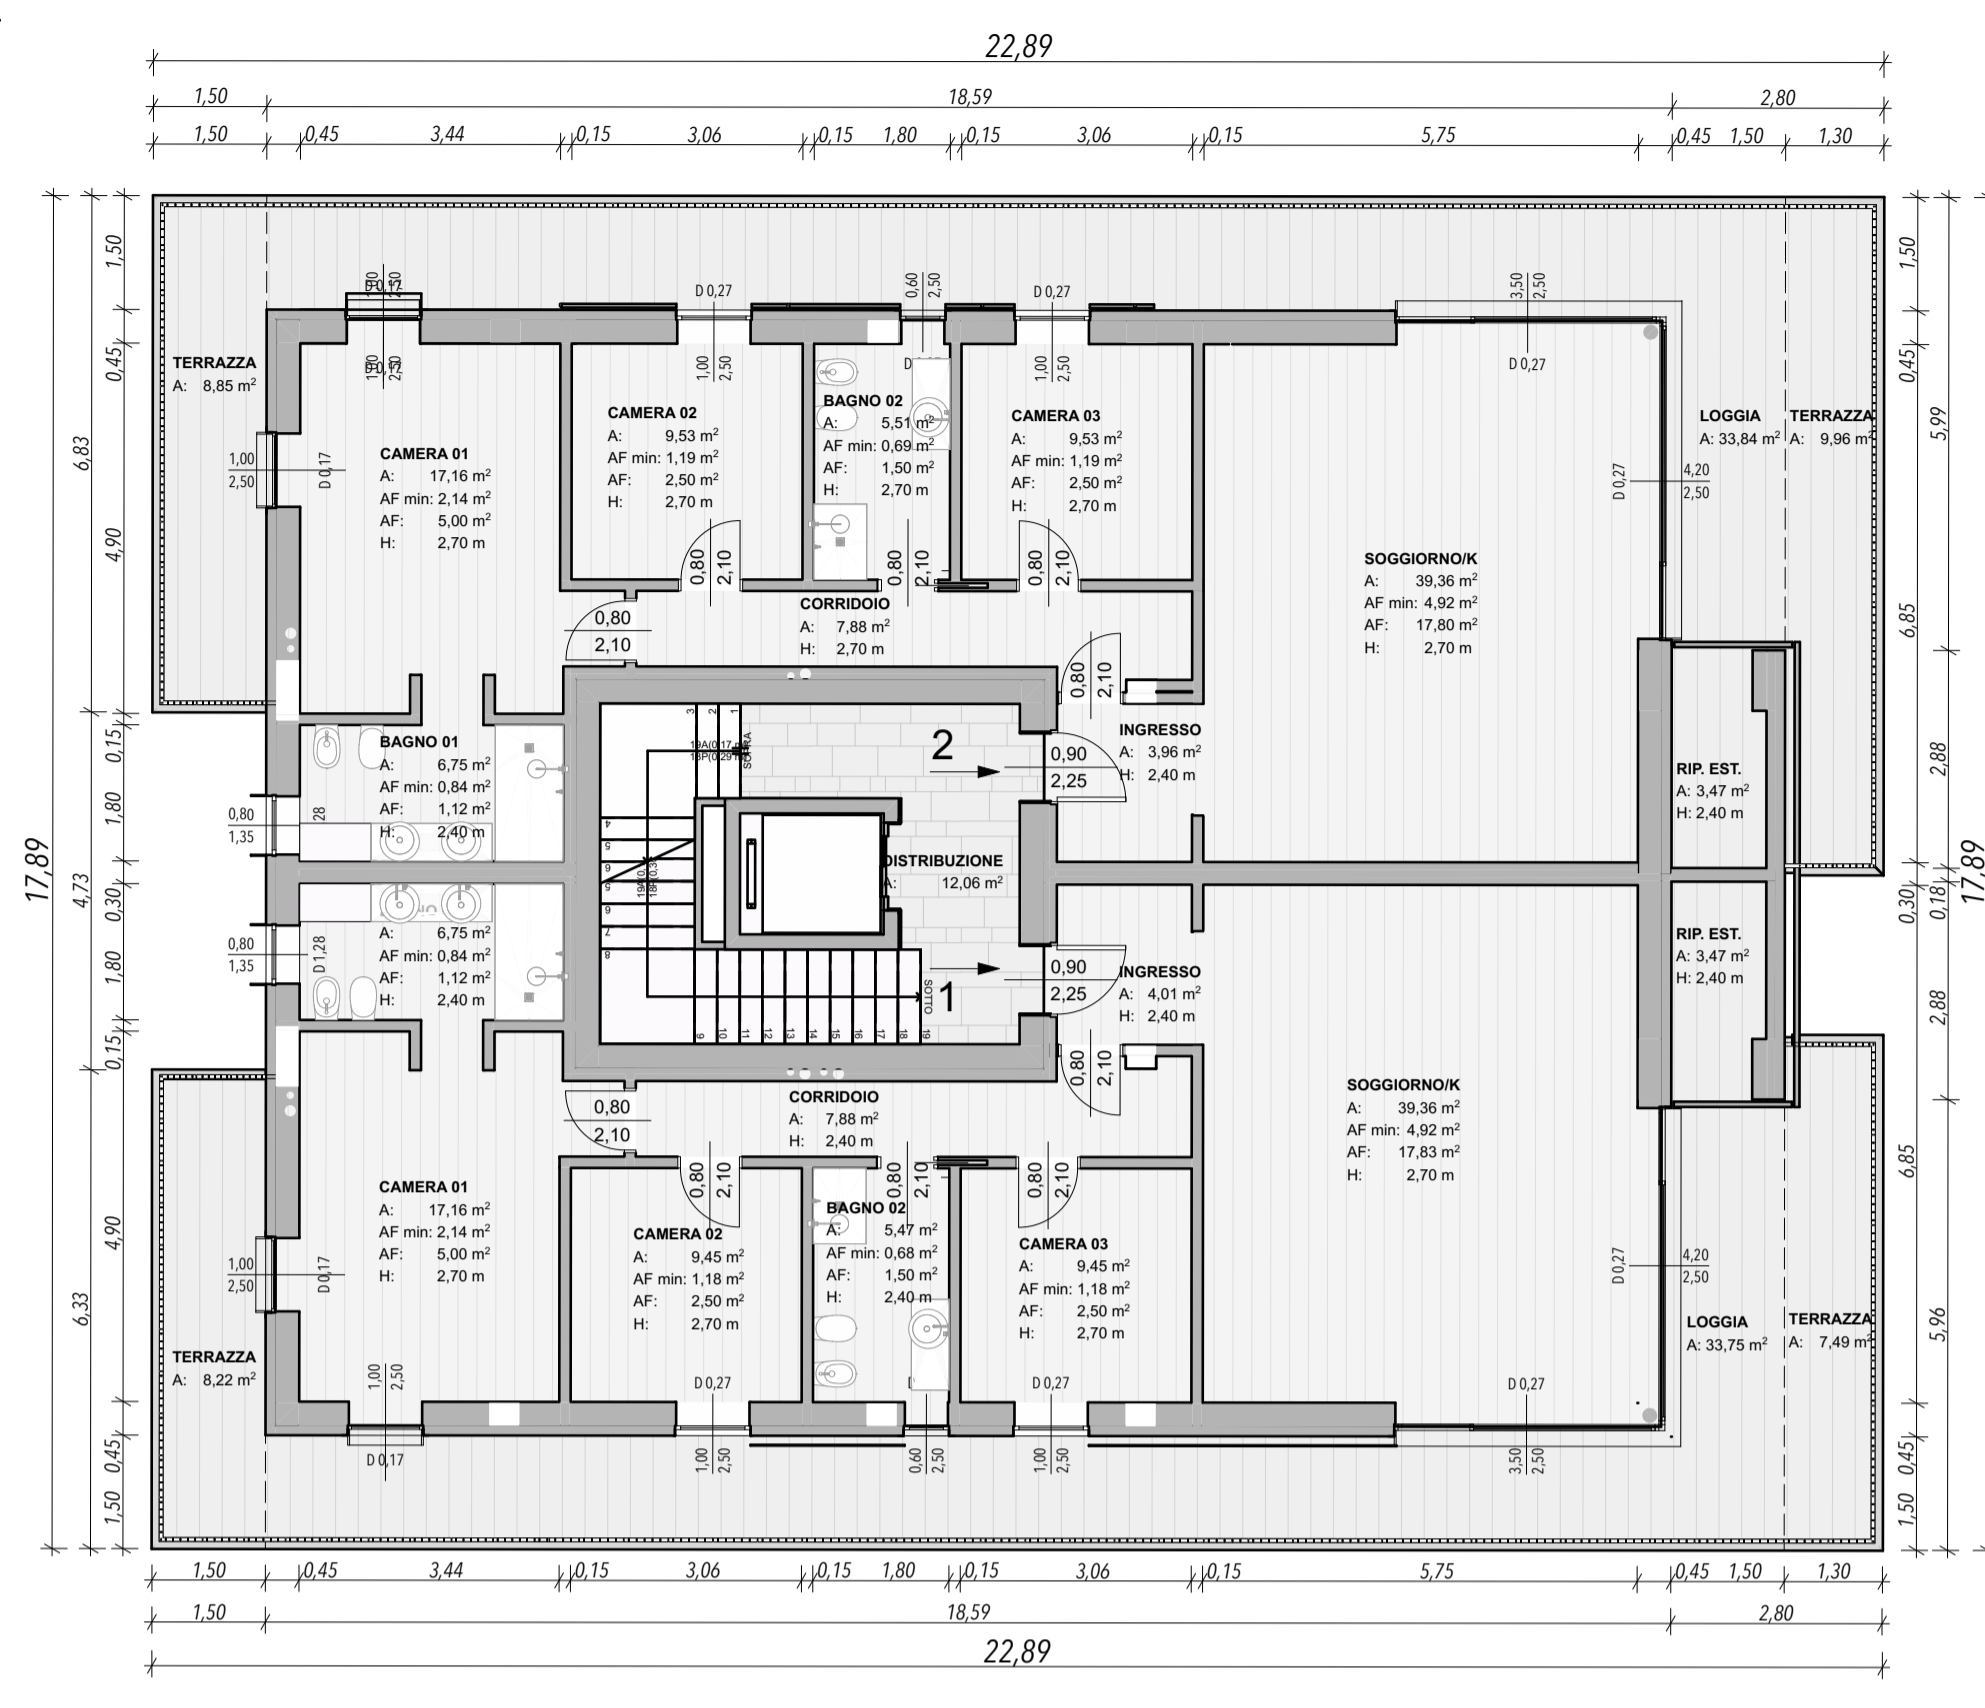


BLOCCO C - PIANO SECONDO - 1:100

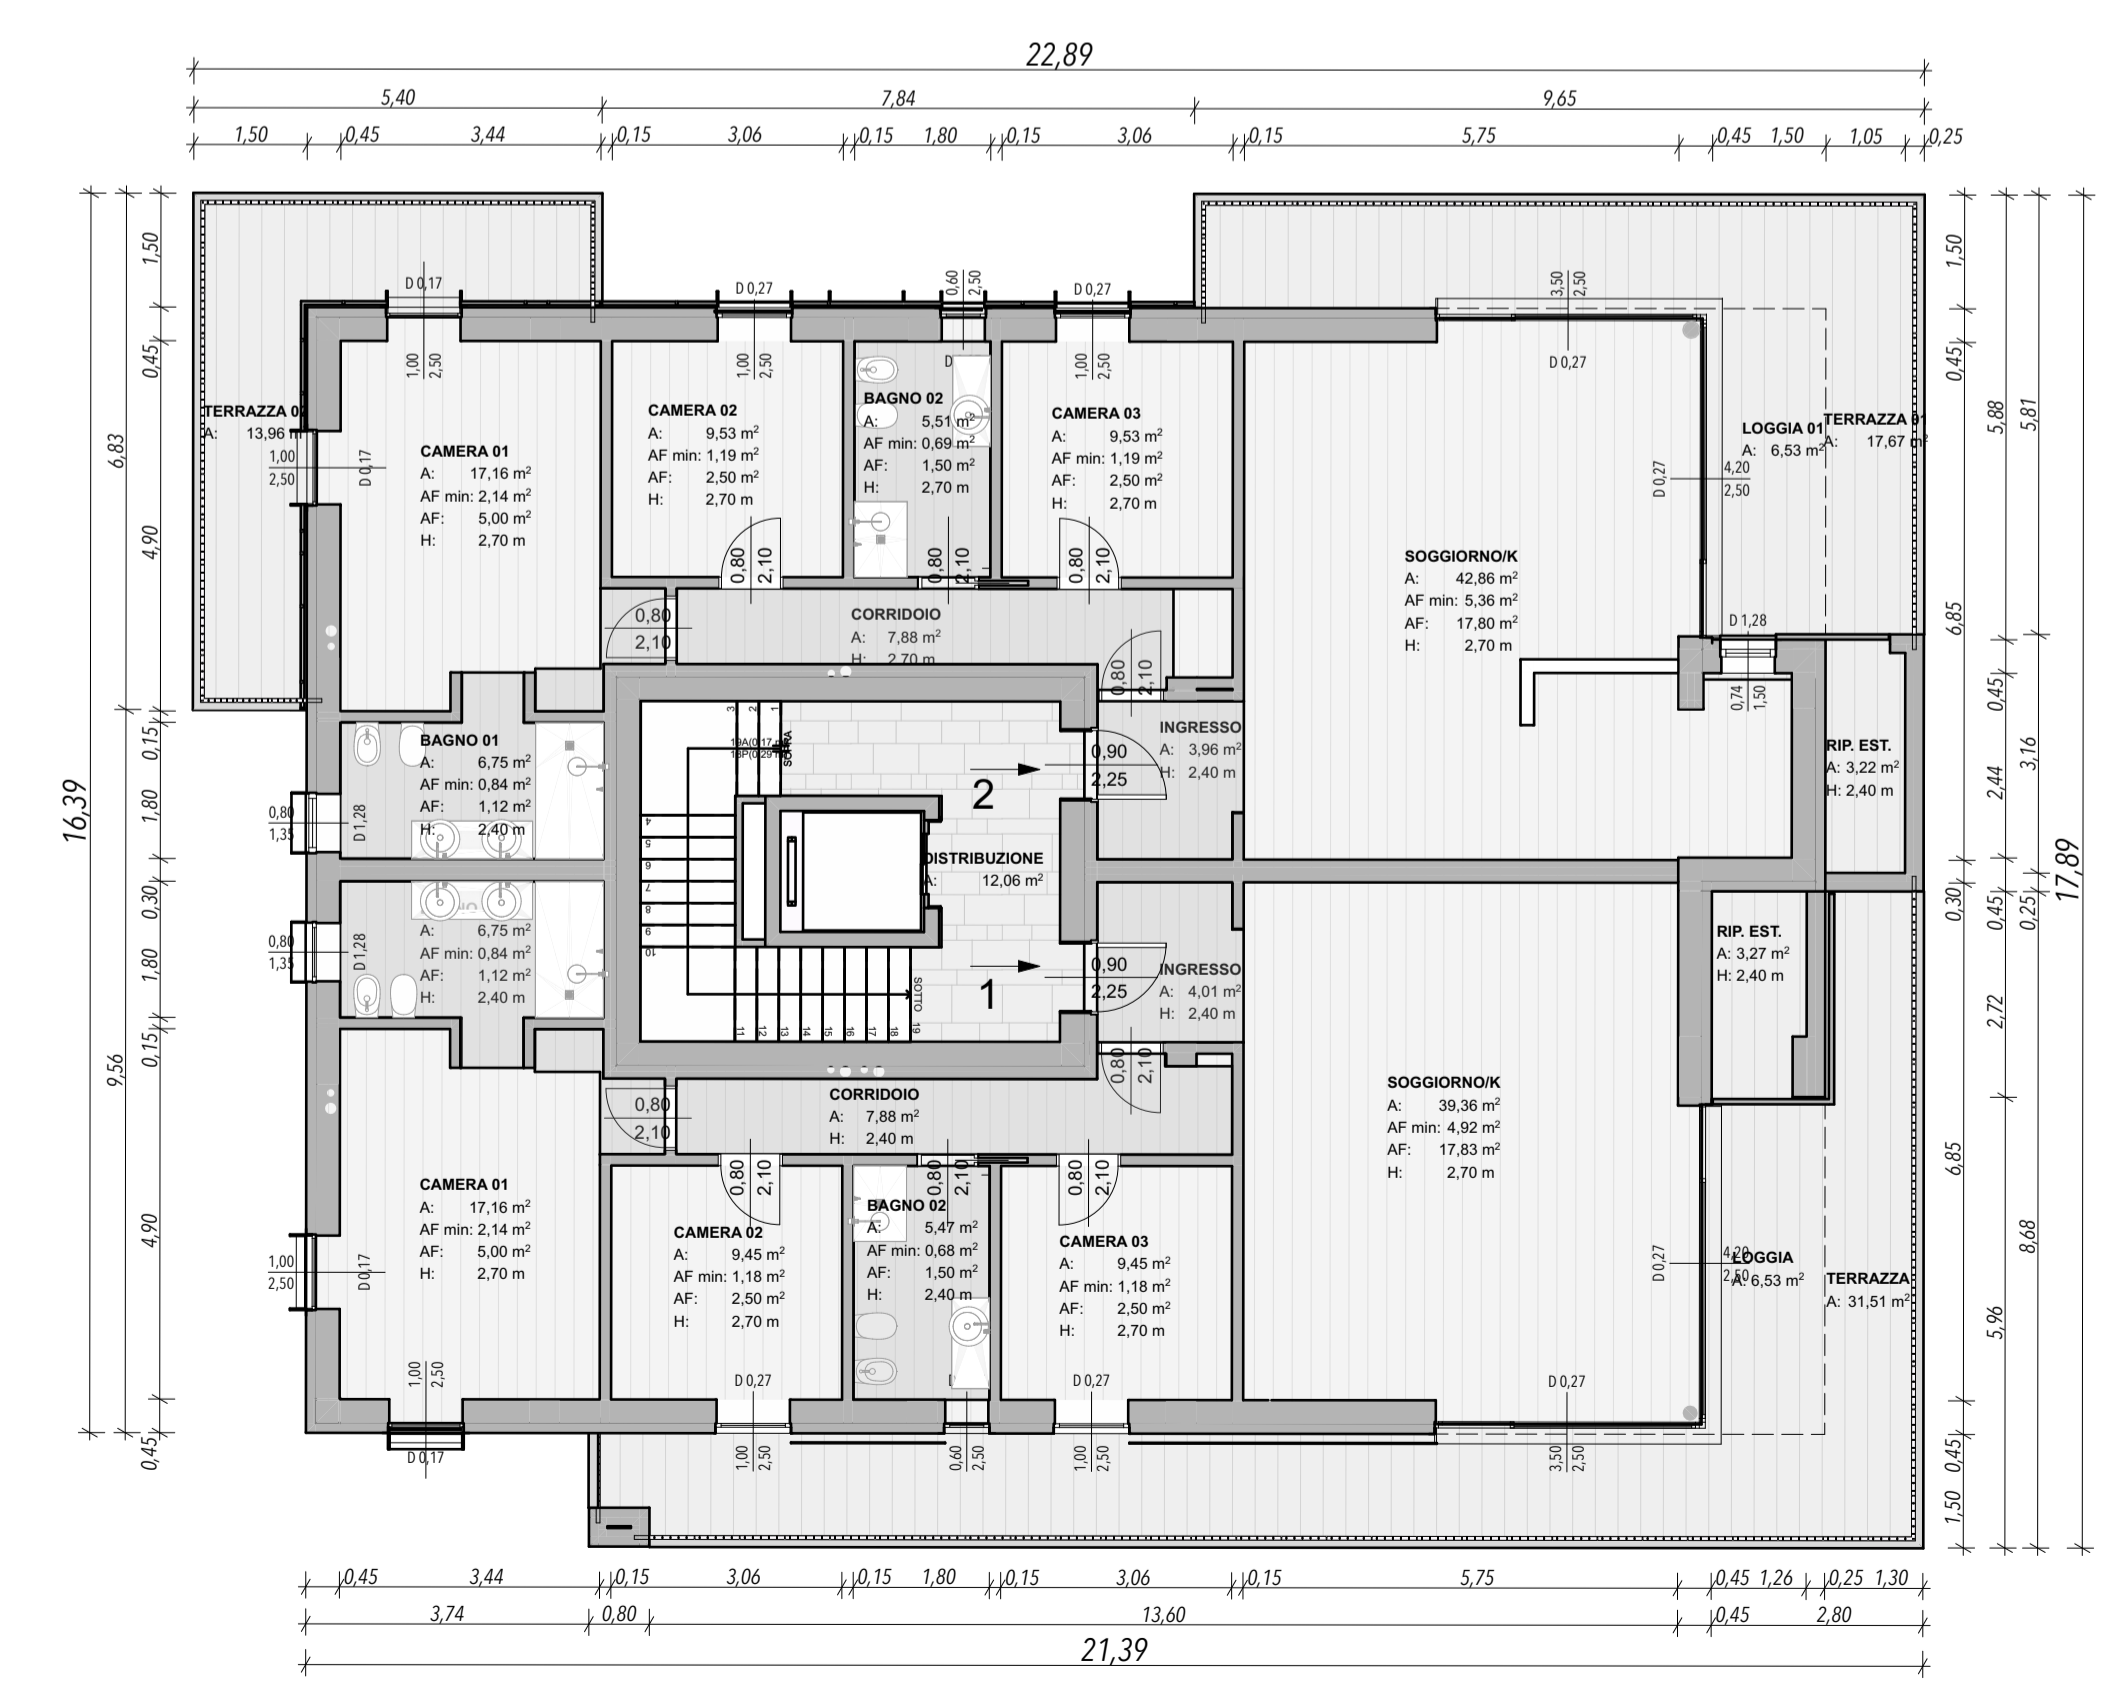

BLOCCO C - PIANO TERZO - 1:100

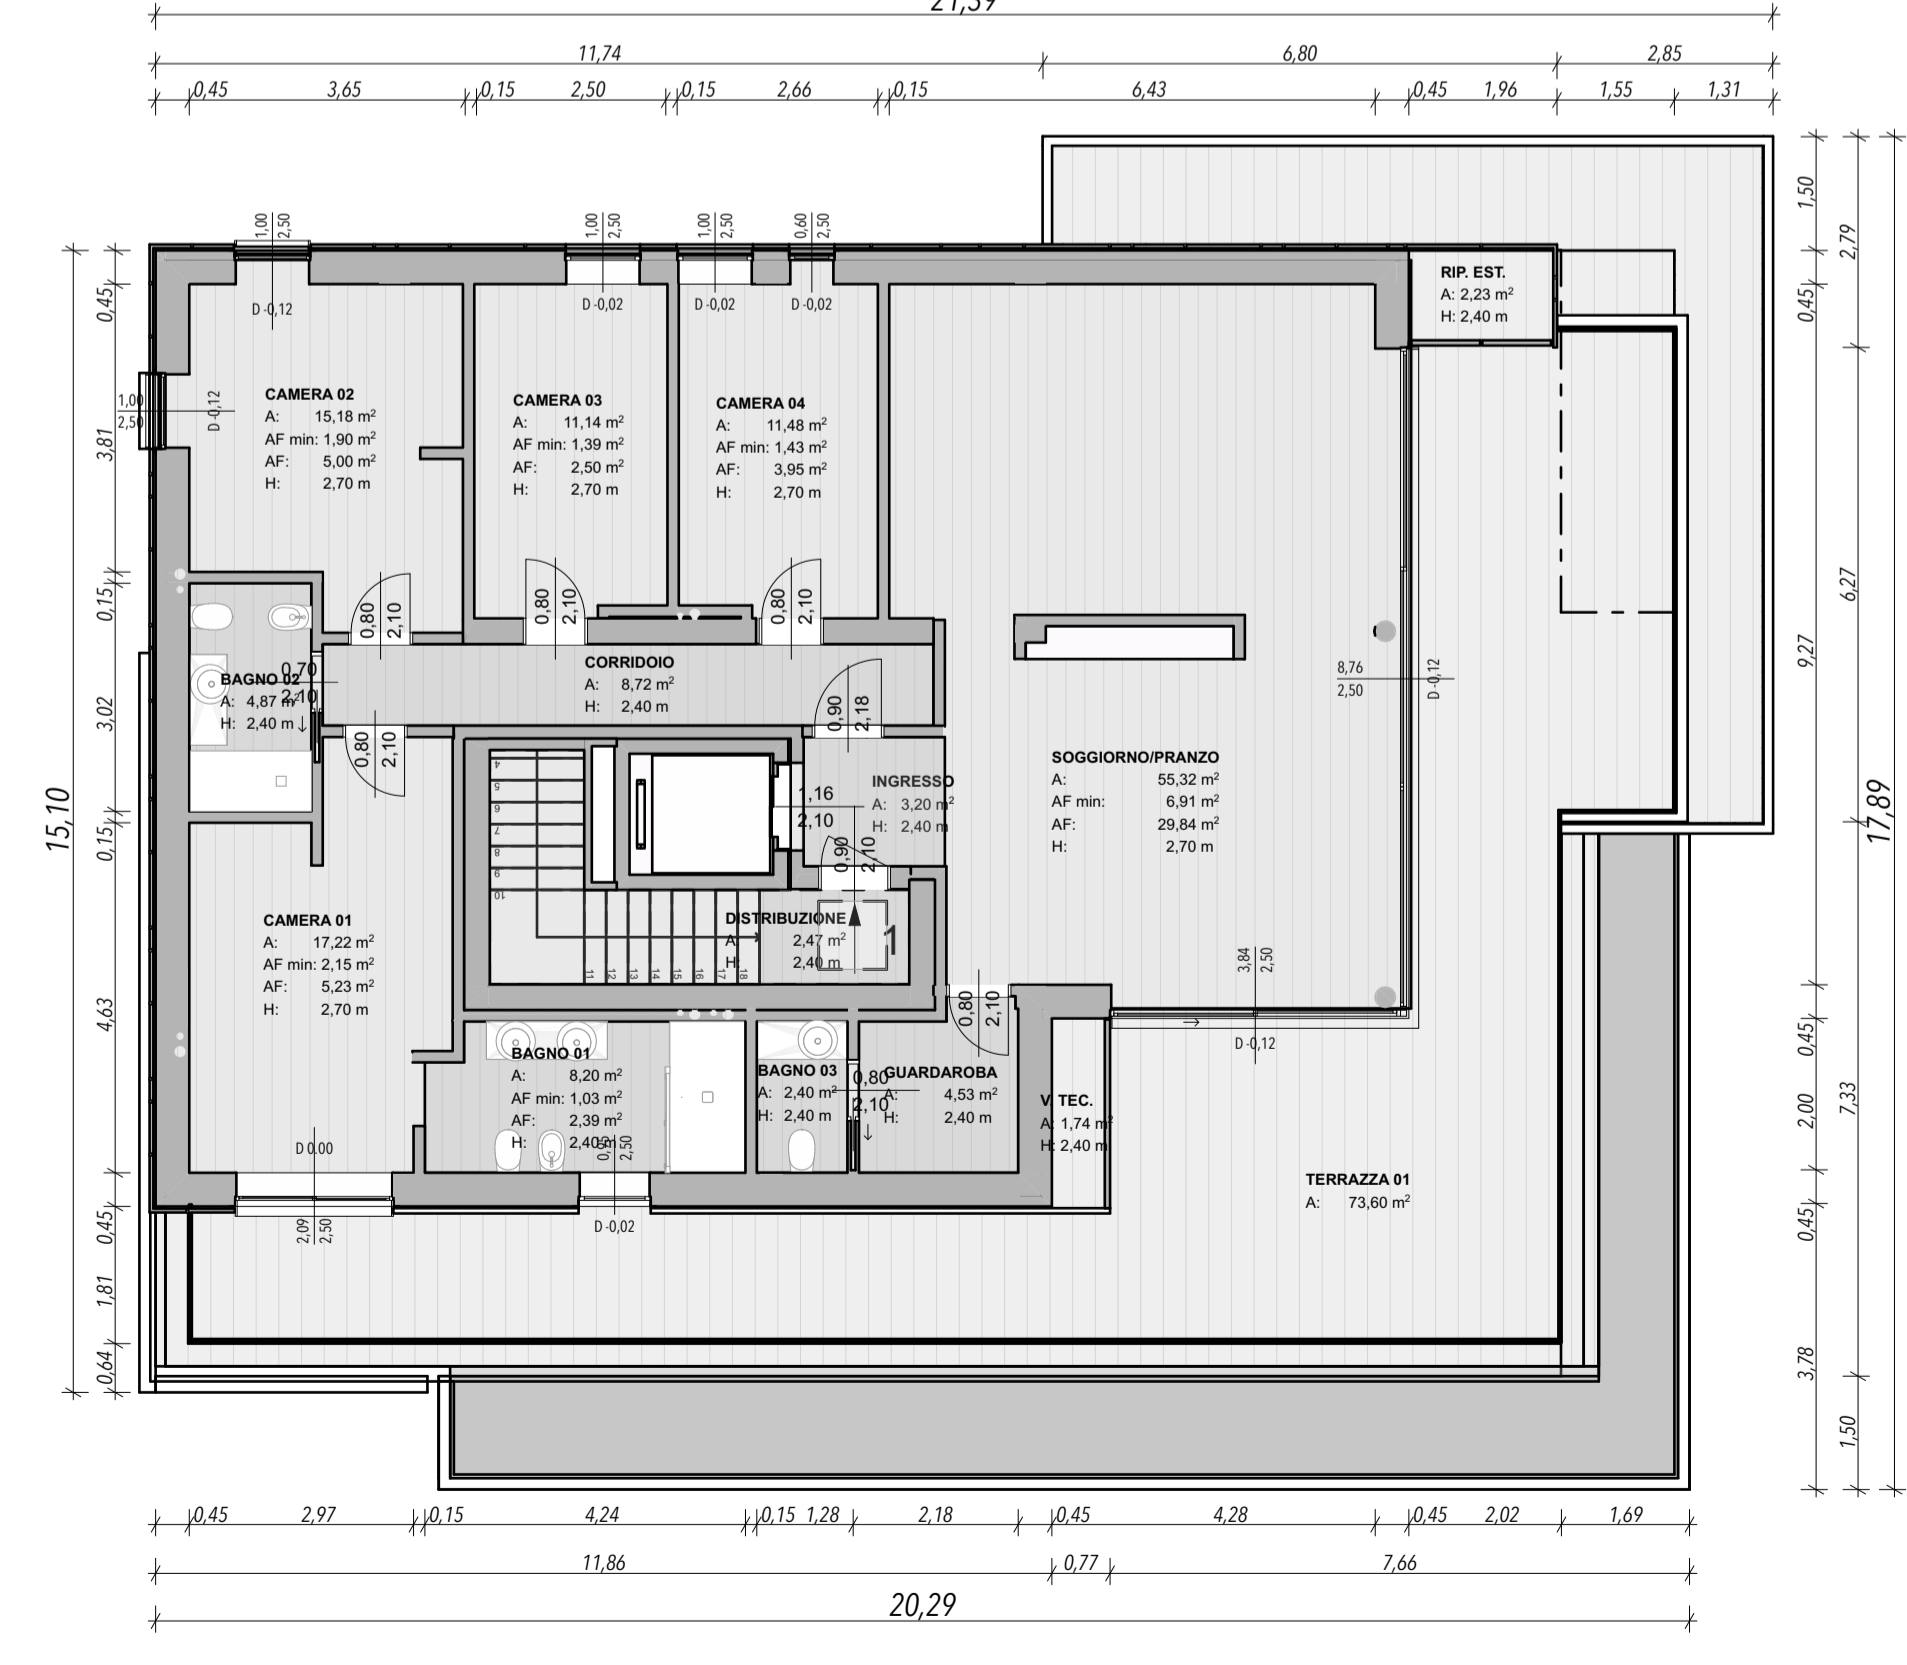

BLOCCO C - PIANO QUARTO - 1:100

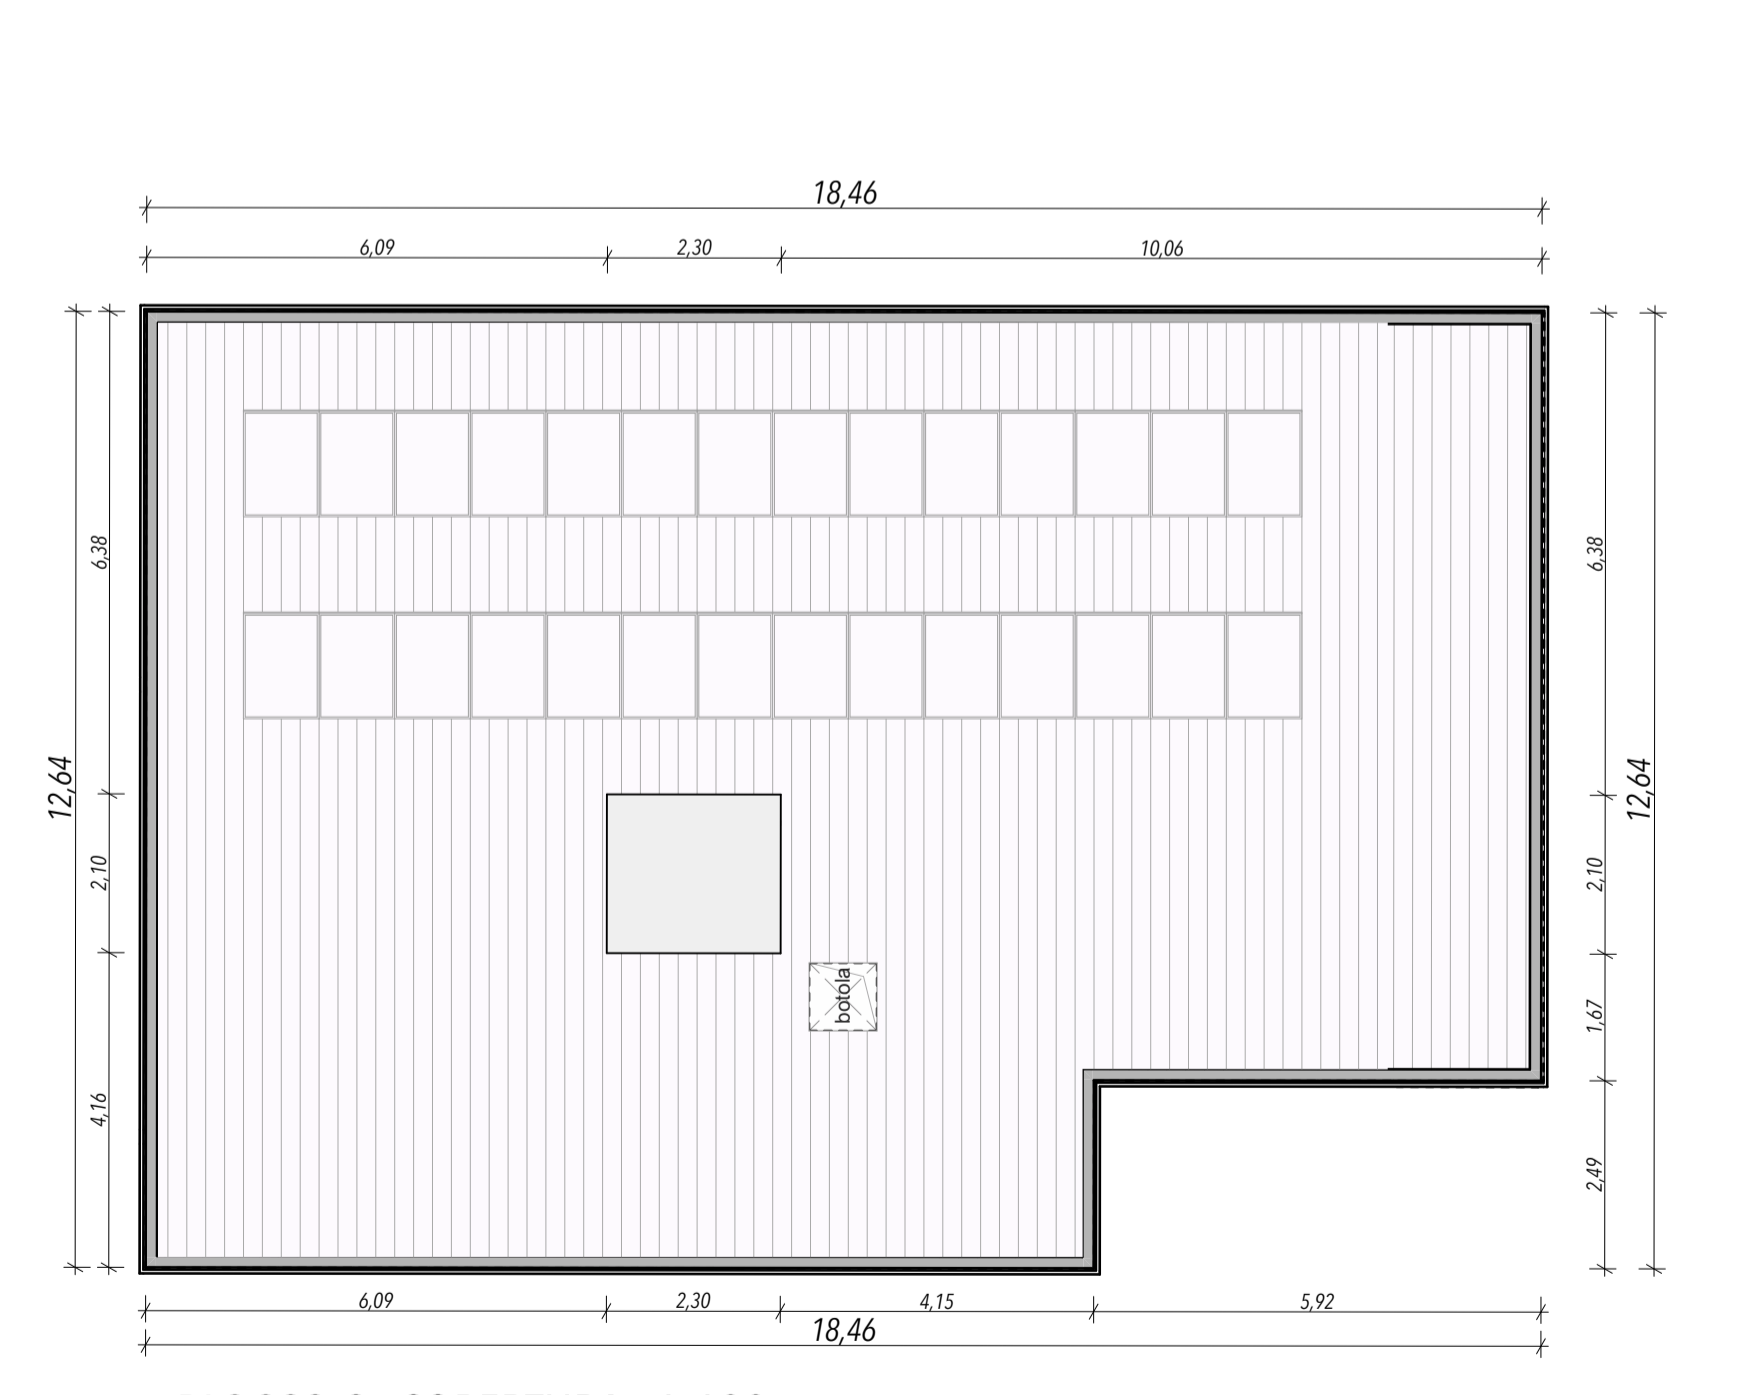

BLOCCO C - COPERTURA - 1:100

TABELLA SUPERFICI NETTE						
COD. UNITA'	PIANO	N.	Locale	Sup.	Sup. Finestrata	Sup. Fin. Min.
BLOCCO C						
TERRA	G01	GARAGE		29,75	0,00	0,00
TERRA	G02	GARAGE		29,75	0,00	0,00
TERRA	G03	GARAGE		18,05	0,00	0,00
TERRA	G04	GARAGE		29,68	0,00	0,00
TERRA	G05	GARAGE		16,71	0,00	0,00
TERRA	G06	GARAGE		29,76	0,00	0,00
TERRA	G07	GARAGE		18,06	0,00	0,00
TERRA	G08	GARAGE		29,02	0,00	0,00
TERRA	G09	VANO IMPIANTI		16,14	0,00	0,00
TERRA	RES	ING. CONDOMINIALE		28,65	0,00	0,00
PRIMO	1	BAGNO 01		5,36	1,50	0,67
PRIMO	1	BAGNO 02		3,54	0,00	0,00
PRIMO	1	CAMERA 01		15,74	3,75	1,97
PRIMO	1	CAMERA 02		10,28	2,50	1,28
PRIMO	1	CORRIDOIO		3,93	0,00	0,00
PRIMO	1	INGRESSO		5,07	0,00	0,00
PRIMO	1	RIP. EST.		3,67	0,00	0,00
PRIMO	1	SOGGIORNO/CUCINA		30,86	17,82	4,49
PRIMO	2	BAGNO 01		5,36	1,50	0,67
PRIMO	2	BAGNO 02		3,54	0,00	0,00
PRIMO	2	CAMERA 01		14,00	3,75	1,75
PRIMO	2	CAMERA 02		9,29	2,25	1,16
PRIMO	2	CORRIDOIO		3,69	0,00	0,00
PRIMO	2	INGRESSO		5,07	0,00	0,00
PRIMO	2	RIP. EST.		3,20	0,00	0,00
PRIMO	2	SOGGIORNO/CUCINA		30,86	17,80	3,86
PRIMO	3	BAGNO 01		4,55	1,12	0,57
PRIMO	3	CAMERA 01		14,45	3,75	1,83
PRIMO	3	CORRIDOIO		2,58	0,00	0,00
PRIMO	3	SOGGIORNO/CUCINA		28,55	6,37	3,57
PRIMO	RES	DISTRIBUZIONE		12,06	0,00	0,00
SECONDO	1	BAGNO 01		6,75	1,08	0,84
SECONDO	1	BAGNO 02		5,47	1,50	0,68
SECONDO	1	CAMERA 01		17,16	5,00	2,14
SECONDO	1	CAMERA 02		9,45	2,50	1,18
SECONDO	1	CAMERA 03		9,45	2,50	1,18
SECONDO	1	CORRIDOIO		7,88	0,00	0,00
SECONDO	1	INGRESSO		4,01	0,00	0,00
SECONDO	1	RIP. EST.		3,47	0,00	0,00
SECONDO	1	SOGGIORNO/CUCINA		39,36	17,83	4,92
SECONDO	2	BAGNO 01		6,75	1,08	0,84
SECONDO	2	BAGNO 02		5,51	1,50	0,69
SECONDO	2	CAMERA 01		17,16	5,00	2,14
SECONDO	2	CAMERA 02		9,53	2,50	1,19
SECONDO	2	CAMERA 03		9,53	2,50	1,19
SECONDO	2	CORRIDOIO		7,88	0,00	0,00
SECONDO	2	INGRESSO		3,96	0,00	0,00
SECONDO	2	RIP. EST.		3,47	0,00	0,00
SECONDO	2	SOGGIORNO/CUCINA		39,36	17,80	4,92
SECONDO	RES	DISTRIBUZIONE		12,06	0,00	0,00
TERZO	1	BAGNO 01		6,75	1,08	0,84
TERZO	1	BAGNO 02		5,47	1,50	0,68
TERZO	1	CAMERA 01		17,16	5,00	2,14
TERZO	1	CAMERA 02		9,45	2,50	1,18
TERZO	1	CAMERA 03		9,45	2,50	1,18
TERZO	1	CORRIDOIO		7,88	0,00	0,00
TERZO	1	INGRESSO		4,01	0,00	0,00
TERZO	1	RIP. EST.		3,27	0,00	0,00
TERZO	1	SOGGIORNO/CUCINA		39,36	17,82	4,92
TERZO	2	BAGNO 01		6,75	1,08	0,84
TERZO	2	BAGNO 02		5,51	1,50	0,69
TERZO	2	CAMERA 01		17,16	5,00	2,14
TERZO	2	CAMERA 02		9,53	2,50	1,19
TERZO	2	CAMERA 03		9,53	2,50	1,19
TERZO	2	CORRIDOIO		7,88	0,00	0,00
TERZO	2	INGRESSO		3,96	0,00	0,00
TERZO	2	RIP. EST.		3,22	0,00	0,00
TERZO	2	SOGGIORNO/CUCINA		42,86	9,76	5,36
TERZO	RES	DISTRIBUZIONE		12,06	0,00	0,00
QUARTO	1	BAGNO 01		8,20	2,39	1,03
QUARTO	1	BAGNO 02		4,87	0,00	0,00
QUARTO	1	BAGNO 03		2,40	0,00	0,00
QUARTO	1	CAMERA 01		17,22	5,23	2,15
QUARTO	1	CAMERA 02		15,18	5,00	1,90
QUARTO	1	CAMERA 03		11,14	2,50	1,39
QUARTO	1	CAMERA 04		11,98	3,95	1,43
QUARTO	1	CORRIDOIO		8,79	0,00	0,00
QUARTO	1	GUARDAROBA		4,53	0,00	0,00
QUARTO	1	INGRESSO		3,20	0,00	0,00
QUARTO	1	RIP. EST.		2,23	0,00	0,00
QUARTO	1	SOGGIORNO/FRANZO		55,32	29,84	6,91
QUARTO	1	V. TEC.		1,74	0,00	0,00
QUARTO	RES	DISTRIBUZIONE		2,47	0,00	0,00

COMUNE DI PADOVA



VARIANTE AL PUA DIEMME CON PRECISE DISPOSIZIONI PLANOVOLUMETRICHE

PROGETTO

L&Z ARCHITECTS
via Noventana 192,
35027 Noventa Padovana (PD)
T. +39 049725181 F. +39 049725181
studio@lez-a.it - www.lezarchitects.it
responsabile
Arch. Stefano Licardo

COMMITTENTE

DUBBINI SRL
via Battaglia 69
35020 Albignasego (PD)
PIVA 02296380286

PROGETTO

DM PARK RESIDENCE
via Caprerà 31
NCT FG 84 - mapp 208

CODICE ELABORATO

TAV.31

TAVOLA
BLOCCO C - PIANTE

DATA
orig.
NOME FILE

SCALA
1:100
/Volumes/PROGETTI/1912 D U B - complesso_residenziale_Padova/
01_PROGETTO/012_DEFINITIVO/012_A/PROGETTO/DM
Park_Progetto_PUA.pln