




BLOCCO D - PROSPETTO SUD - 1:100



BLOCCO D - PROSPETTO EST - 1:100

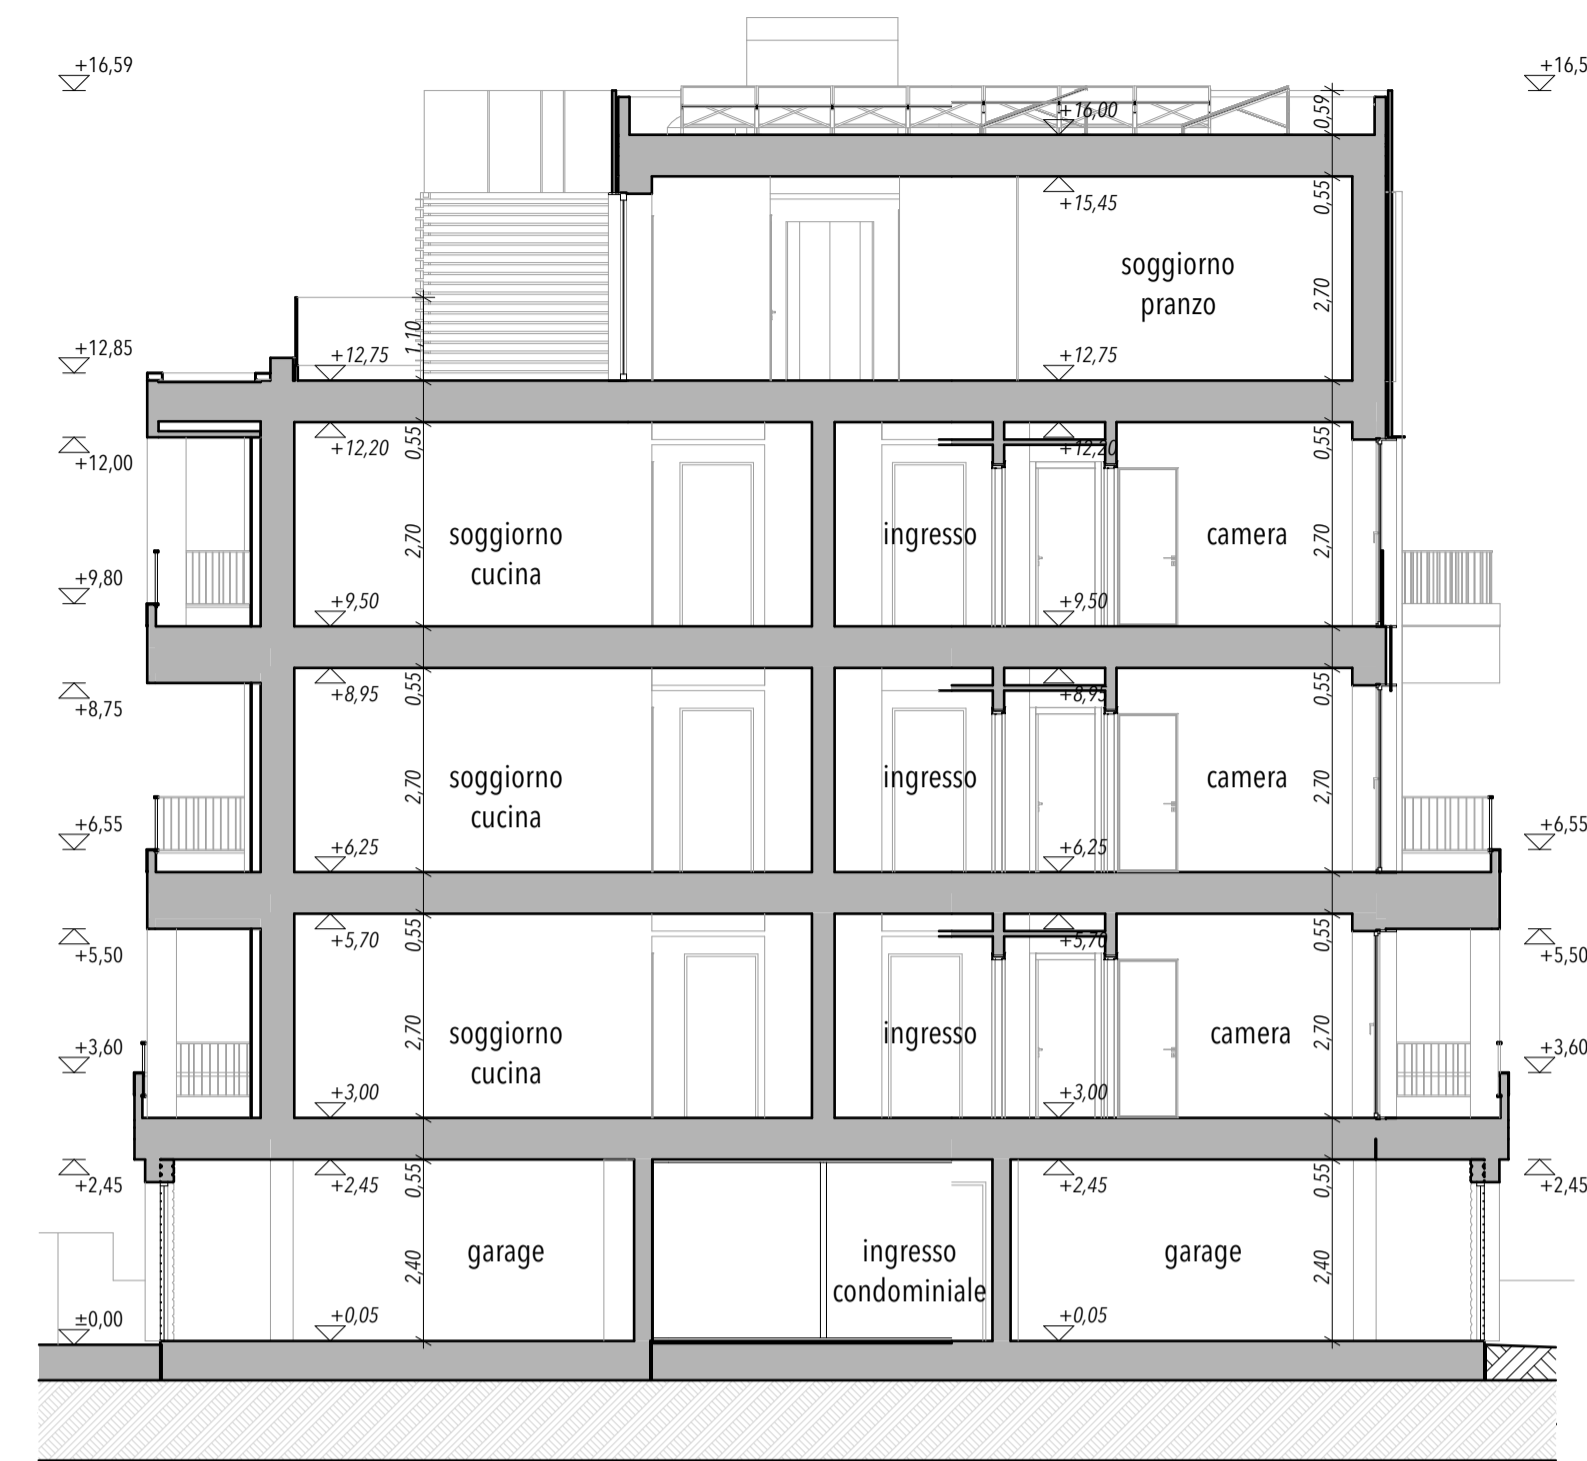


BLOCCO D - SEZIONE AA' - 1:100




BLOCCO D - PROSPETTO NORD - 1:100



BLOCCO D - PROSPETTO OVEST - 1:100

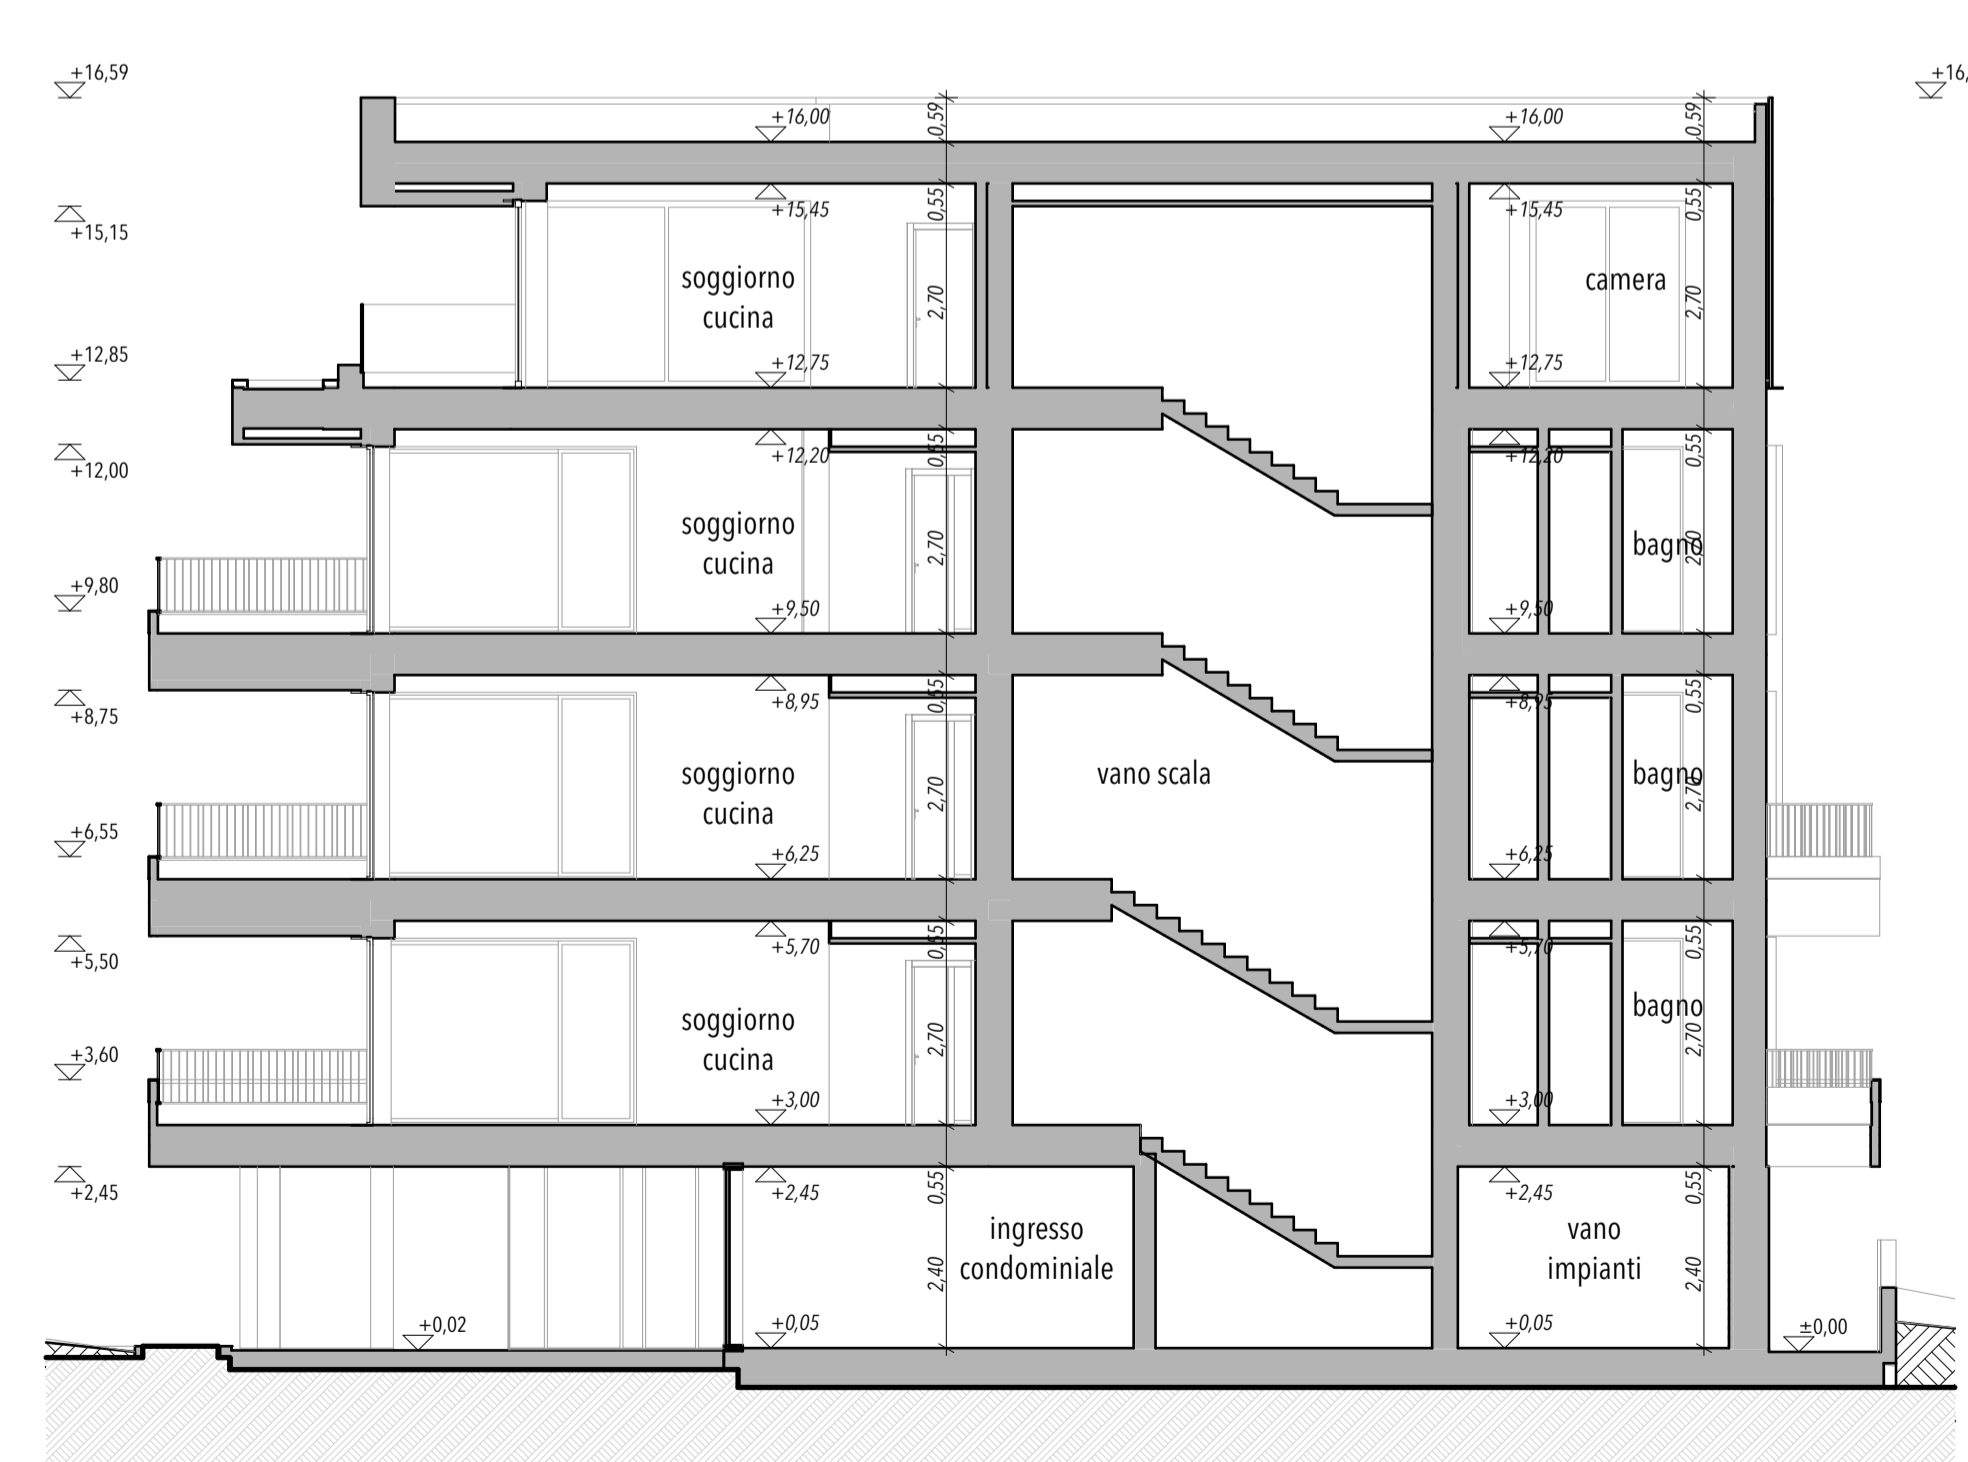

BLOCCO D - SEZIONE BB' - 1:100

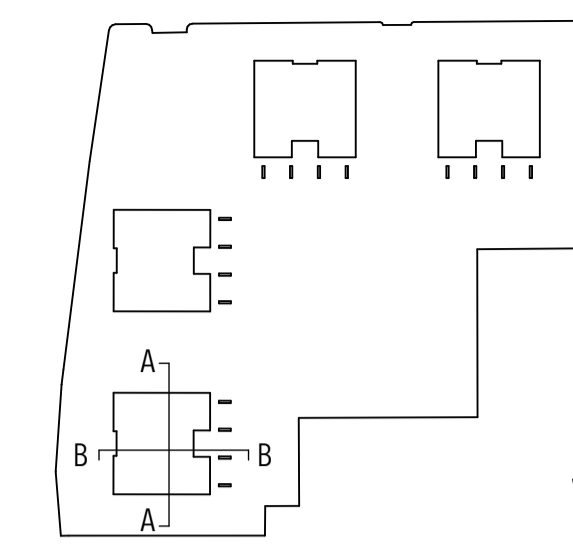

KEY PLAN UNITA'



COMUNE DI PADOVA



VARIANTE AL PUA DIEMME CON PRECISE
DISPOSIZIONI PLANOVOLUMETRICHE

PROGETTO



L&Z ARCHITECTS
via Noventana 192,
35027 Noventa Padovana (PD)
T.+39 049725181 F.+39 049725181
studio@lez-a.it - www.lezarchitects.it
responsabile

Arch. Stefano Licardo

COMMITTENTE

DUBBINI SRL
via Battaglia 69
35020 Albignasego (PD)
P.IVA 02296380286

PROGETTO

DM PARK RESIDENCE
via Caprerà 31
NCT FG 84 , mapp 208
CODICE ELABORATO

TAV.34

TAVOLA
BLOCCO D - PROSPETTI E SEZIONI

DATA _____ SCALA _____

orig. _____

NOME FILE _____

/Volumes/PROGETTI/1912-D U B- complesso_residenziale_Padova/
01_PROGETTO/012-DEFINITIVO/012-A/PROGETTO/DM
Park_Progetto PUA.pln