


SEZIONE TIPO\_1:100

## LEGENDA

- - - - AREA SOGGETTA A LAVORAZIONI IN TRATTENUTA
- ZONA SOGGETTA A MANUTENZIONE PROGRAMMATA

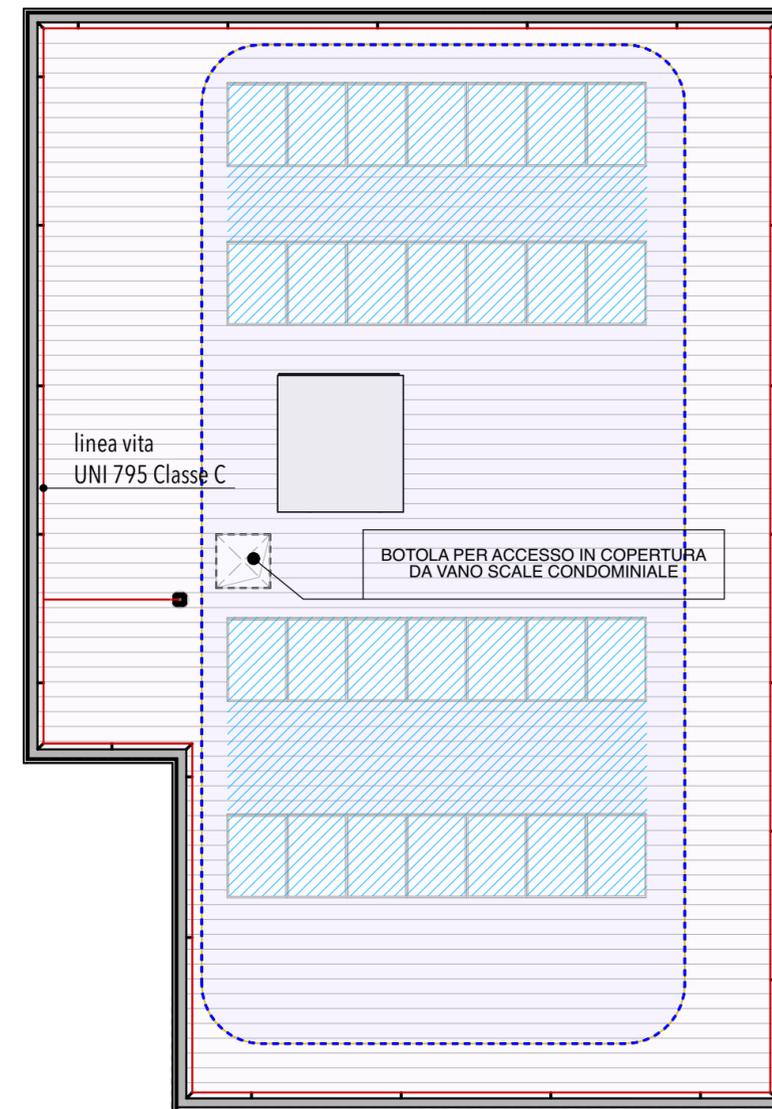

PIANTA COPERTURA\_1:100

COMUNE DI PADOVA



VARIANTE AL PUA DIEMME CON PRECISE  
DISPOSIZIONI PLANOVOLUMETRICHE

PROGETTO



**L&Z ARCHITECTS**

via Noventana 192,  
35027 Noventa Padovana (PD)  
T.+39 049725181 F. +39 049725181  
studio@lez-a.it - www.lezarchitects.it  
*responsabile*

**Arch. Stefano Liccardo**

COMMITTENTE

**DUBBINI SRL**

via Battaglia 69  
35020 Albignasego (PD)  
P.IVA 02296380286

PROGETTO

**DM PARK RESIDENCE**

via Caprera 31  
NCT FG 84 , mapp 208

CODICE ELABORATO

# TAV.37

TAVOLA

**MANUTENZIONE IN QUOTA**

DATA

orig.

NOME FILE

SCALA

**1:100**

/Volumes/PROGETTI/1912-D U B- complesso\_residenziale\_Padova/  
01\_PROGETTO/012-DEFINITIVO/012-A/PROGETTO/DM  
Park\_Progetto PUA.pln