




BLOCCHI A-D - VISITABILITA' - PIANO PRIMO - 1:100

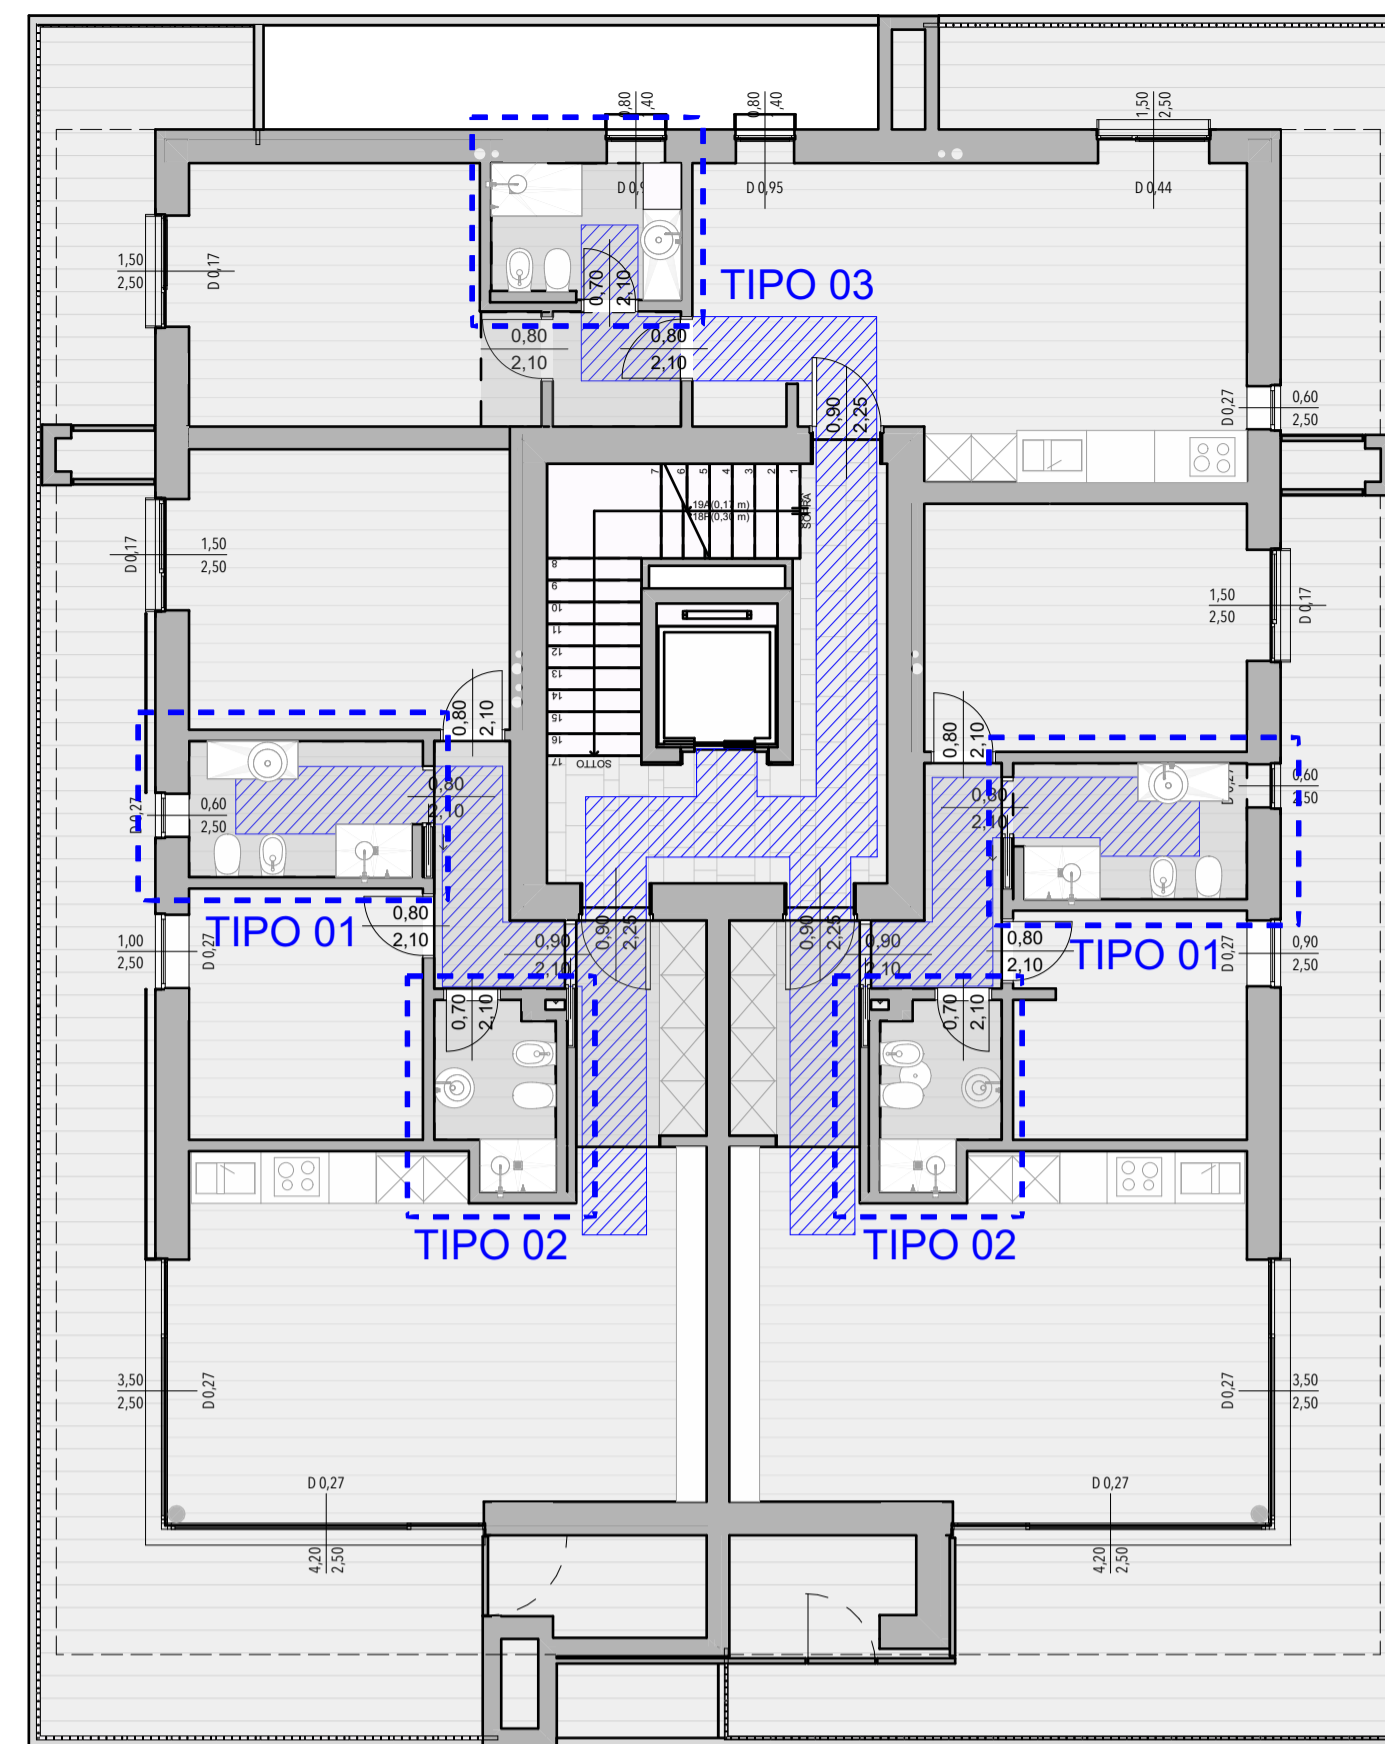


BLOCCHI B-C - VISITABILITA' - PIANO PRIMO - 1:100

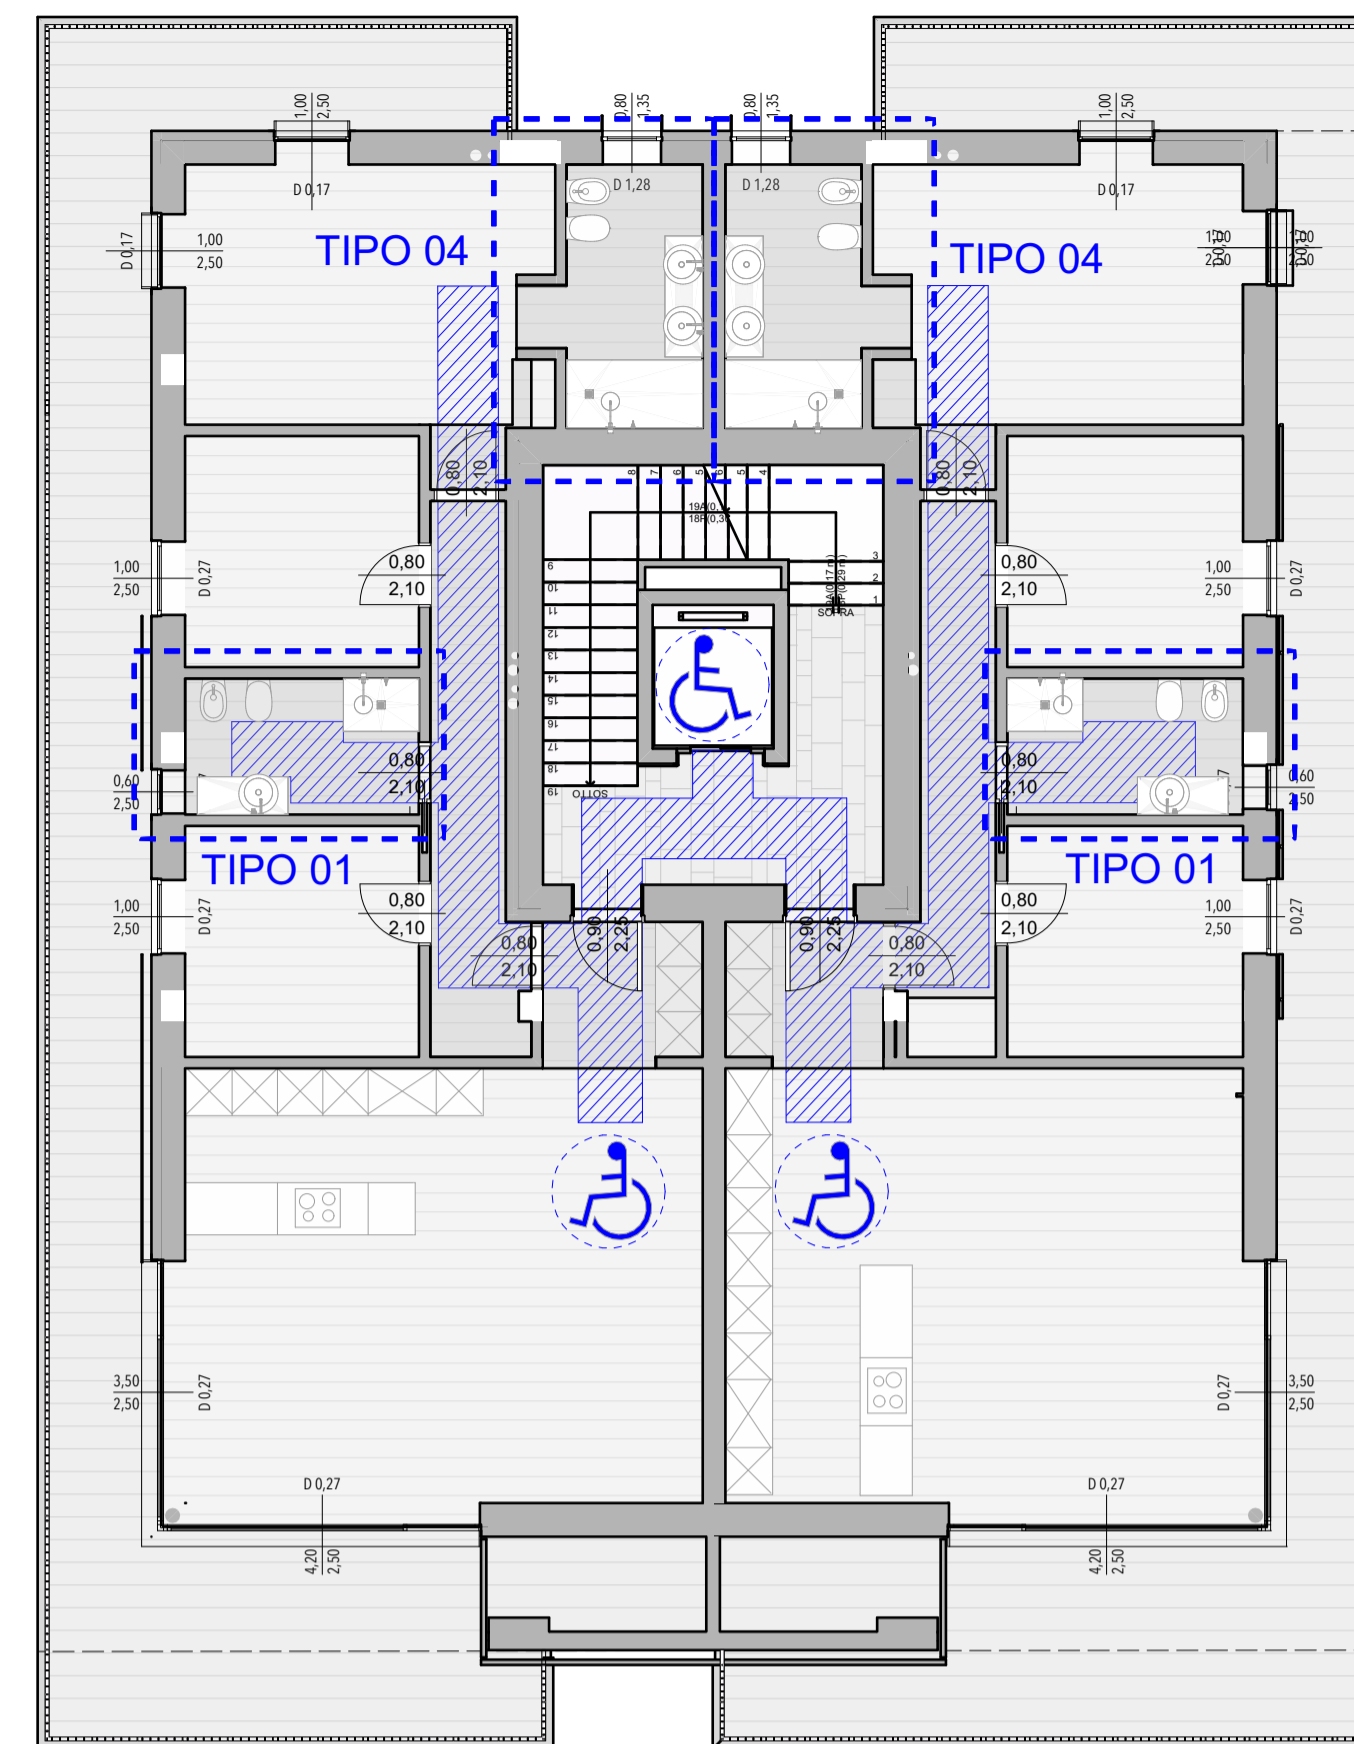


BLOCCHI A-B-C-D - VISITABILITA' - PIANO SECONDO - 1:100

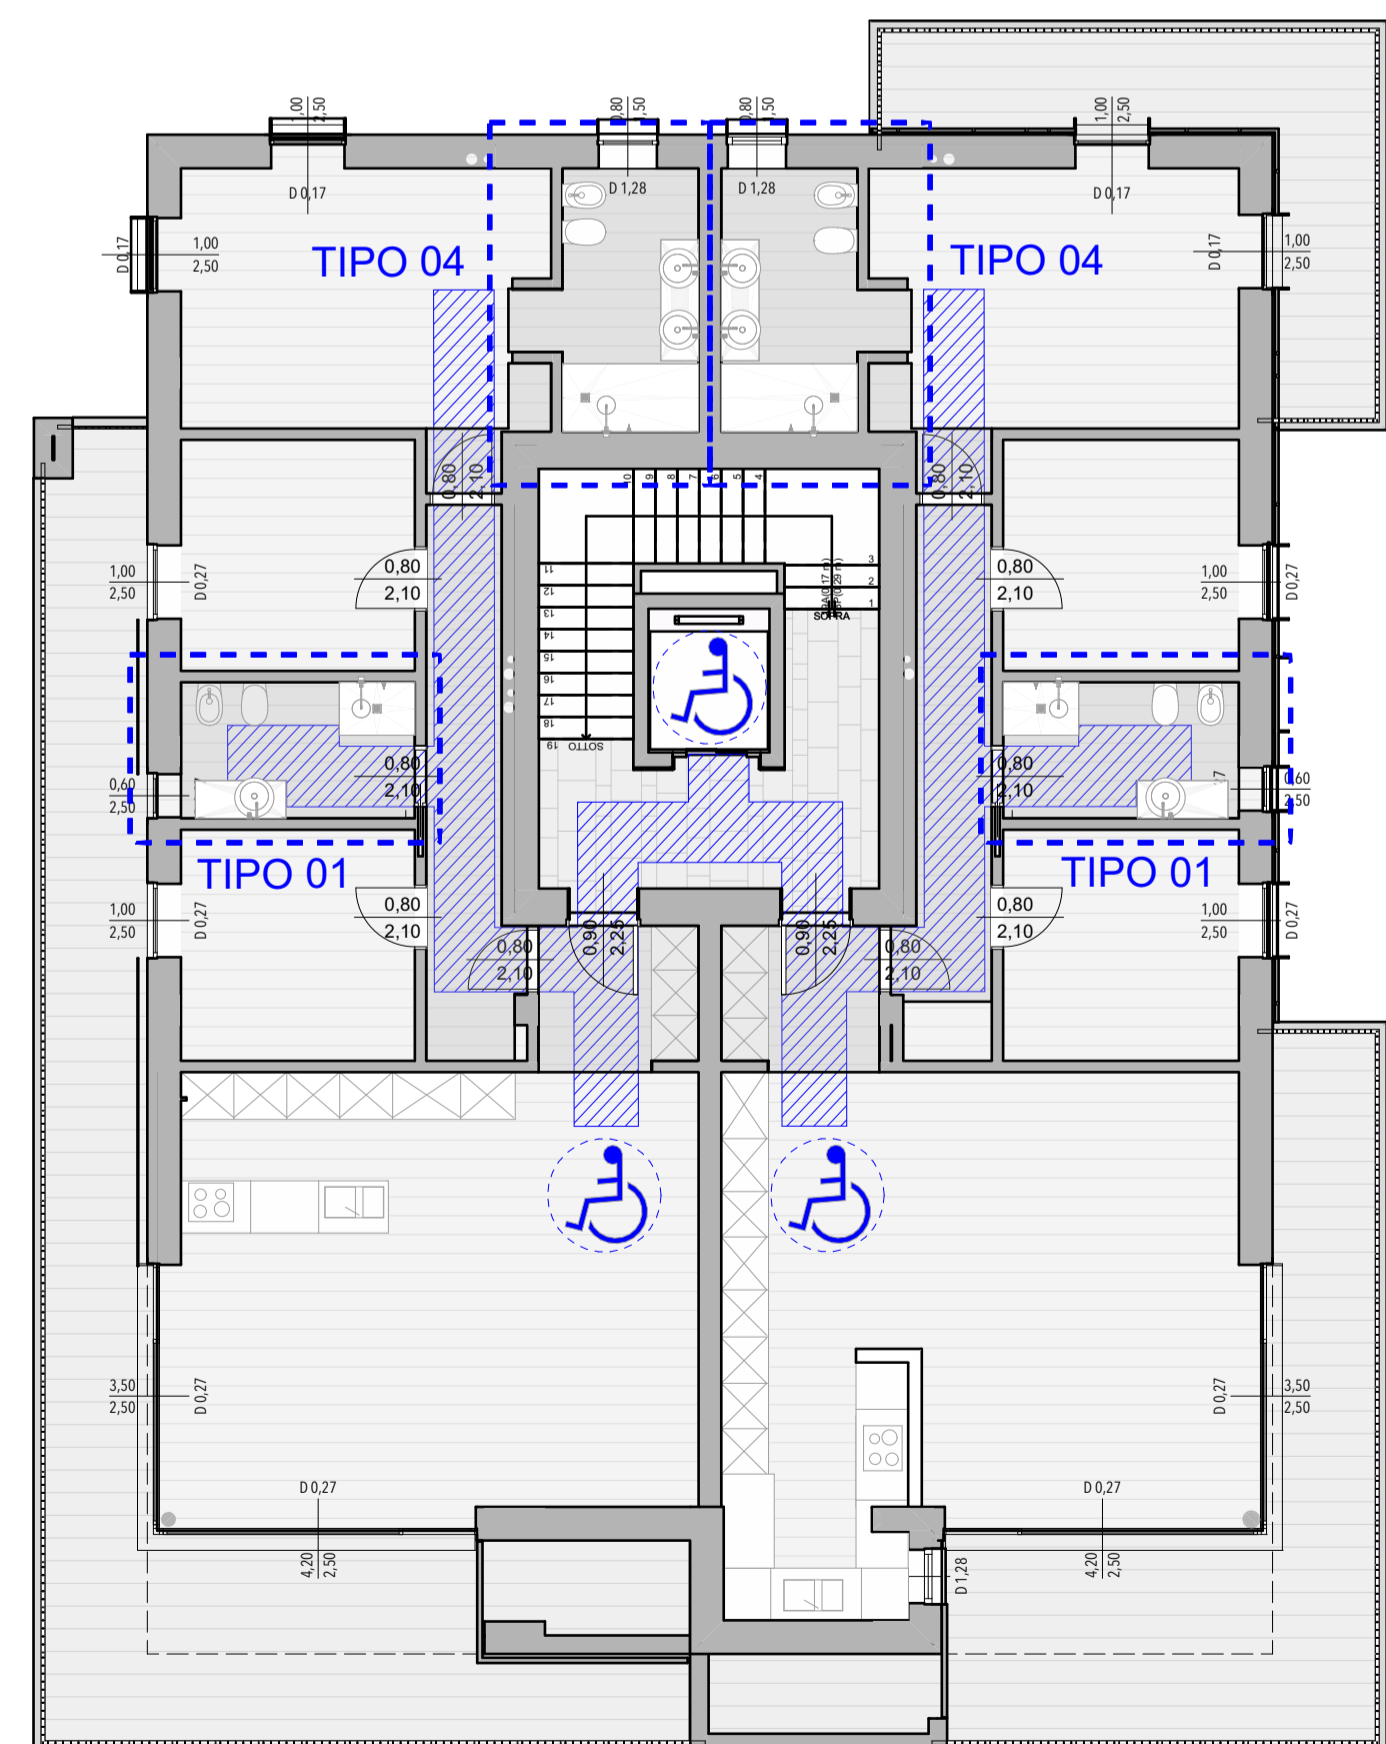


BLOCCHI A-B-C-D - VISITABILITA' - PIANO TERZO - 1:100

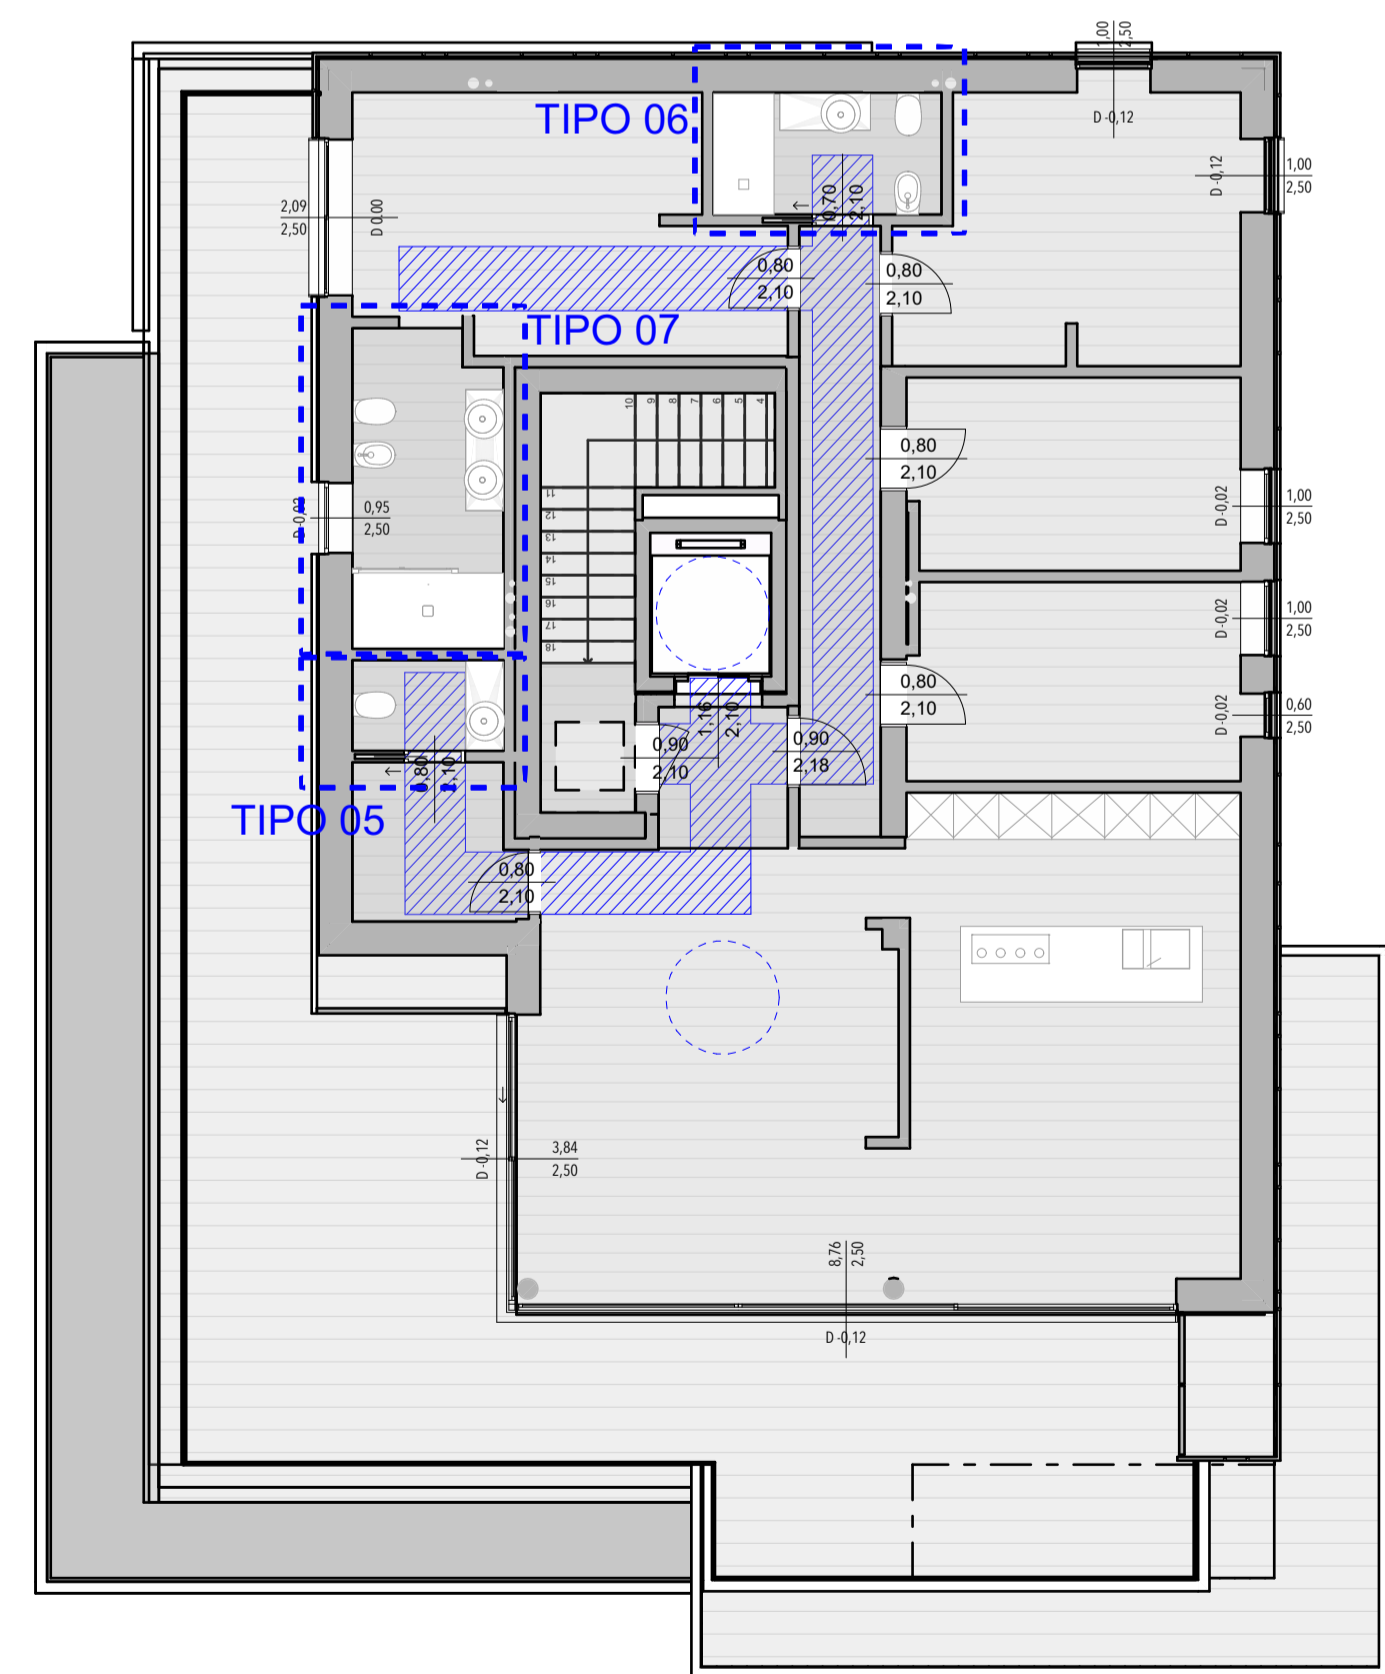


BLOCCHI A-B-C-D - VISITABILITA' - PIANO QUARTO - 1:100

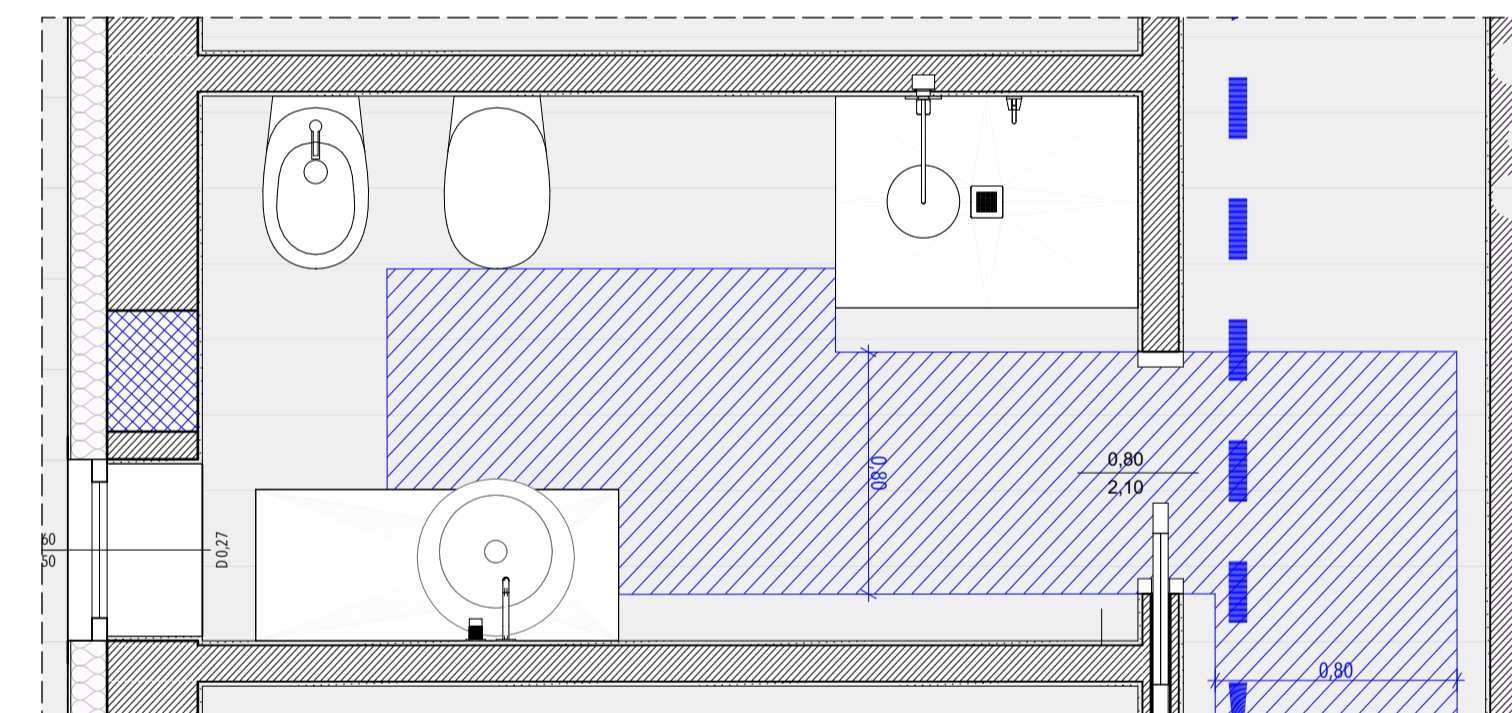

TIPO 01 - VISITABILITA' - SCALA 1:25

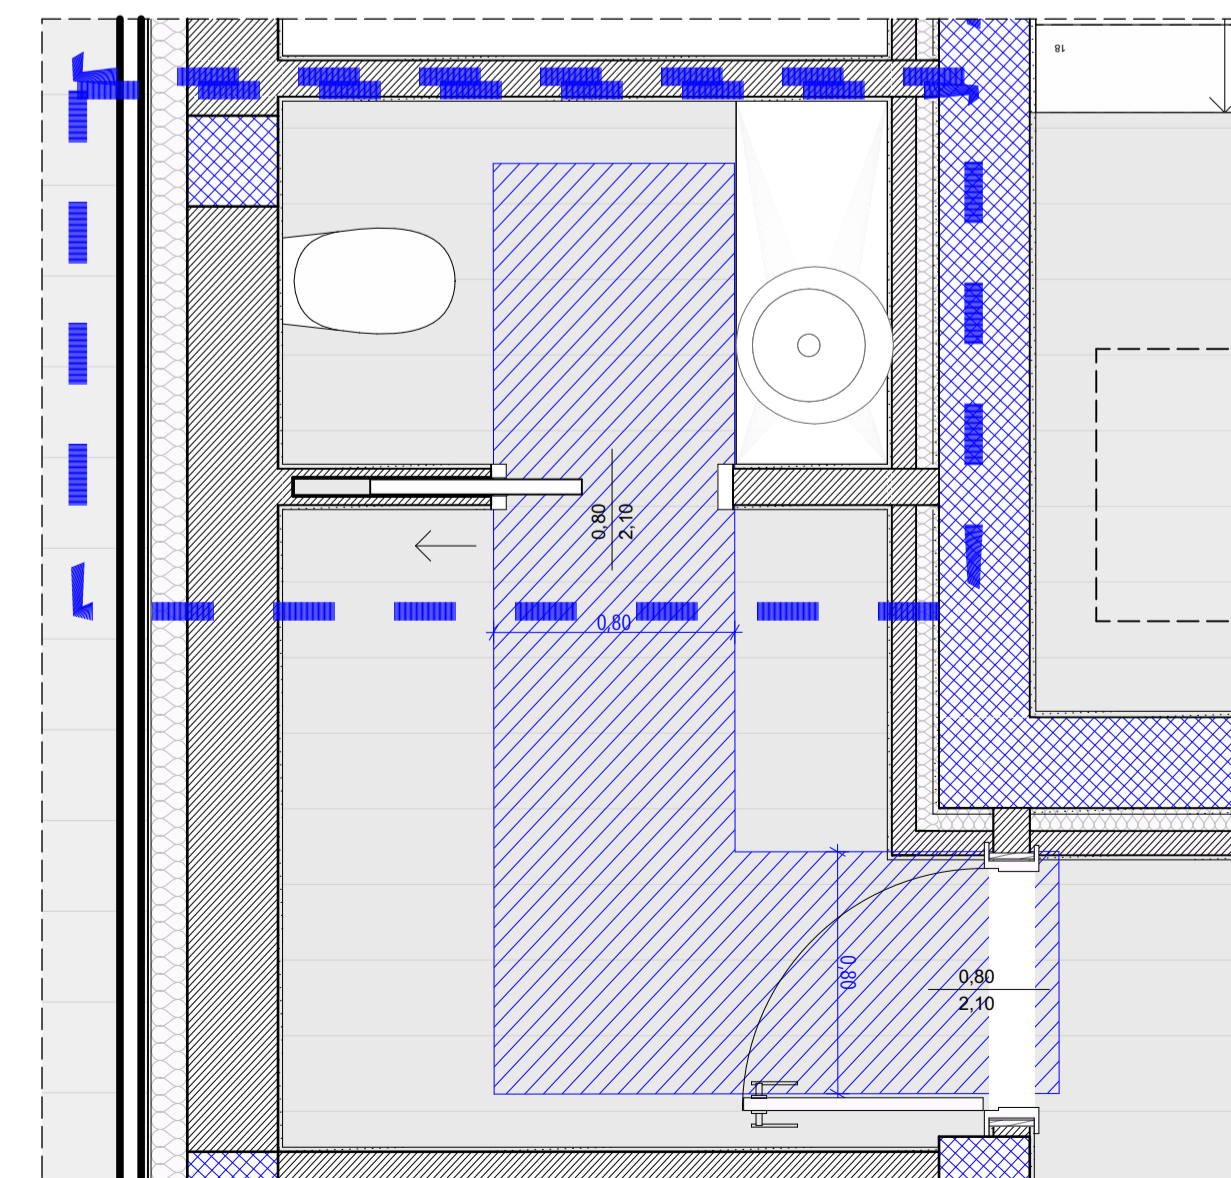

TIPO 05 - VISITABILITA' - SCALA 1:25

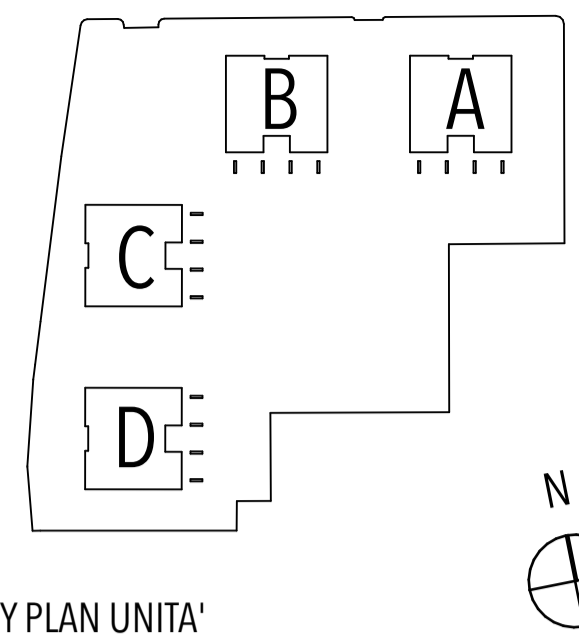

KEY PLAN UNITA'

COMUNE DI PADOVA



VARIANTE AL PUA DIEMME CON PRECISE
DISPOSIZIONI PLANOVOLUMETRICHE

PROGETTO



L&Z ARCHITECTS

via Noventana 192,
35027 Noventa Padovana (PD)
T. +39 049725181 F. +39 049725181
studio@lez-a.it - www.lezarchitects.it

responsabile

Arch. Stefano Liccardo

COMMITTENTE

DUBBINI SRL

via Battaglia 69
35020 Albignasego (PD)
P.IVA 02296380286

PROGETTO

DM PARK RESIDENCE

via Caprera 31
NCT FG 84, mapp 208

CODICE ELABORATO

TAV.35

TAVOLA

SUPERAMENTO BARRIERE

ARCHITETTONICHE - VISITABILITA'

DATA SCALA

orig. 1:100

NOME FILE

/Volumes/PROGETTI/1912-D U B- complesso_residenziale_Padova/
01_PROGETTO/012_DEFINITIVO/012-A/PROGETTO/DM
Park_Progetto_PUA.pln