




TIPO 02 - ADATTABILITA' - SCALA 1:25

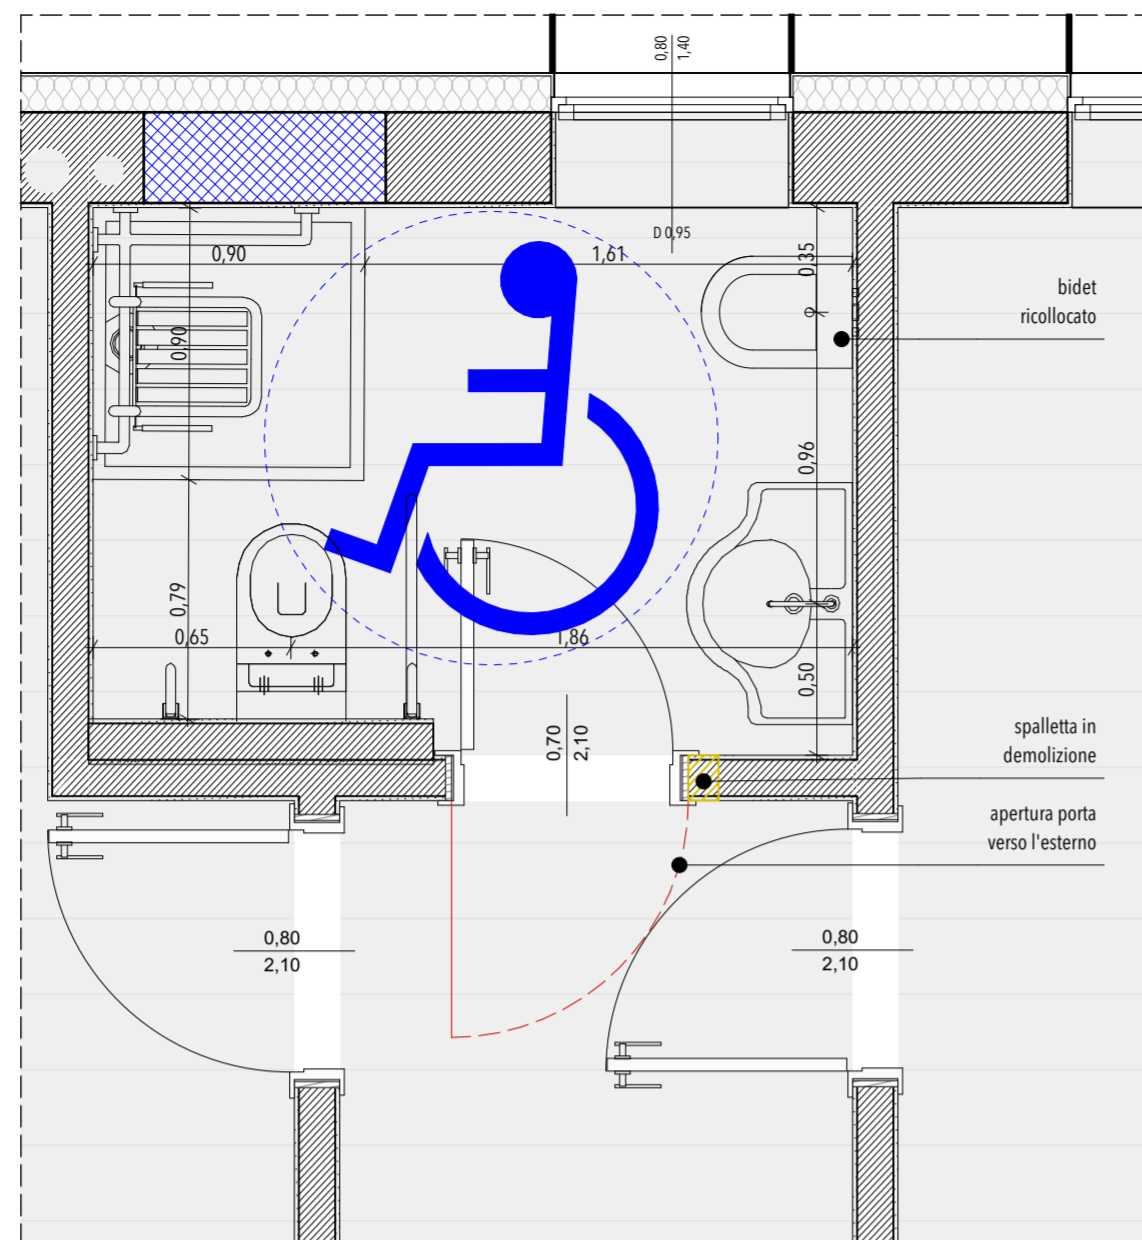


TIPO 03 - ADATTABILITA' - SCALA 1:25

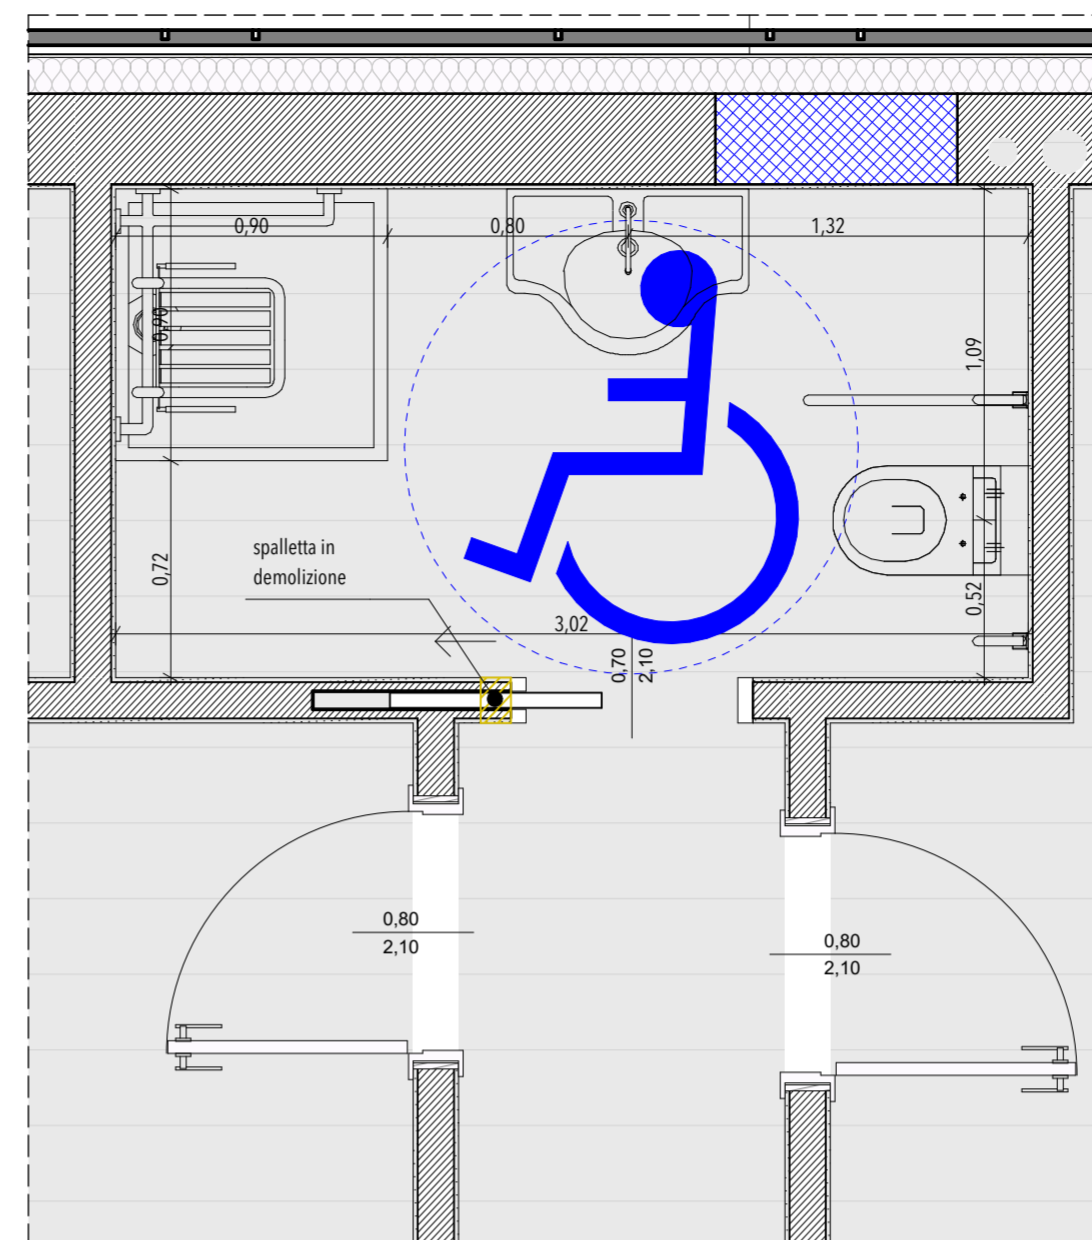


TIPO 06 - ADATTABILITA' - SCALA 1:25

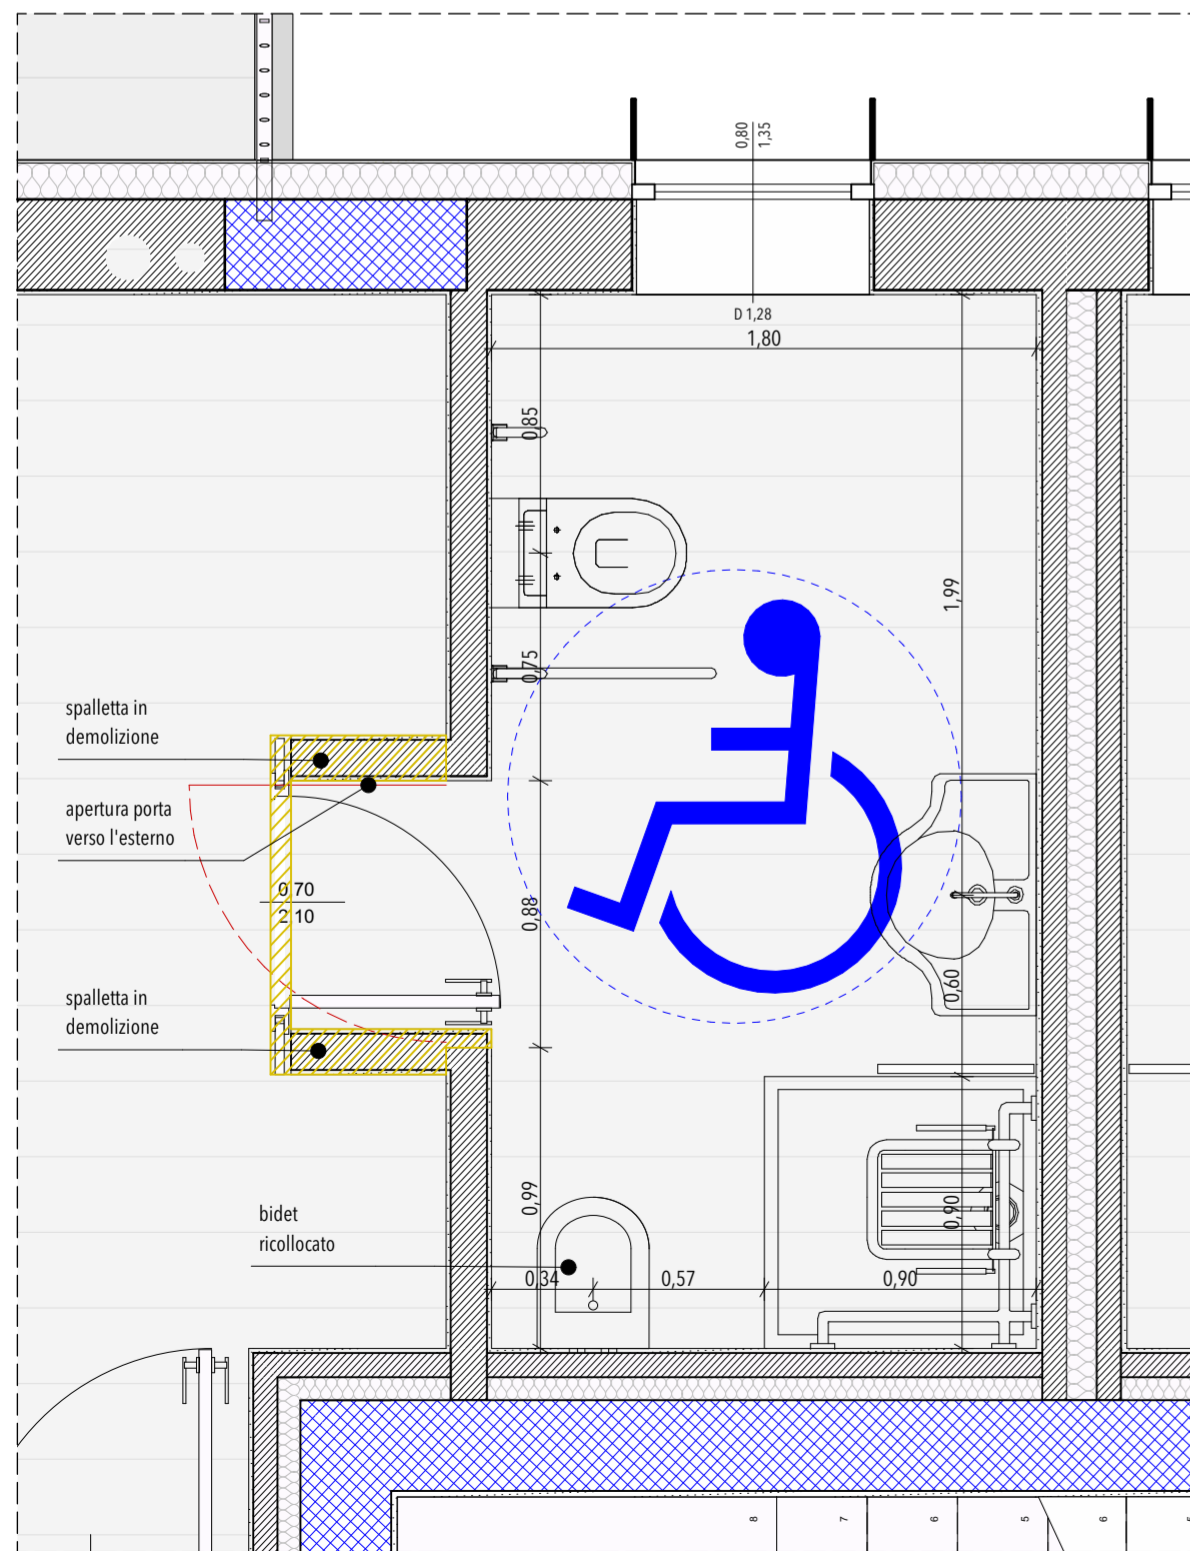

TIPO 04 - ADATTABILITA' - SCALA 1:25

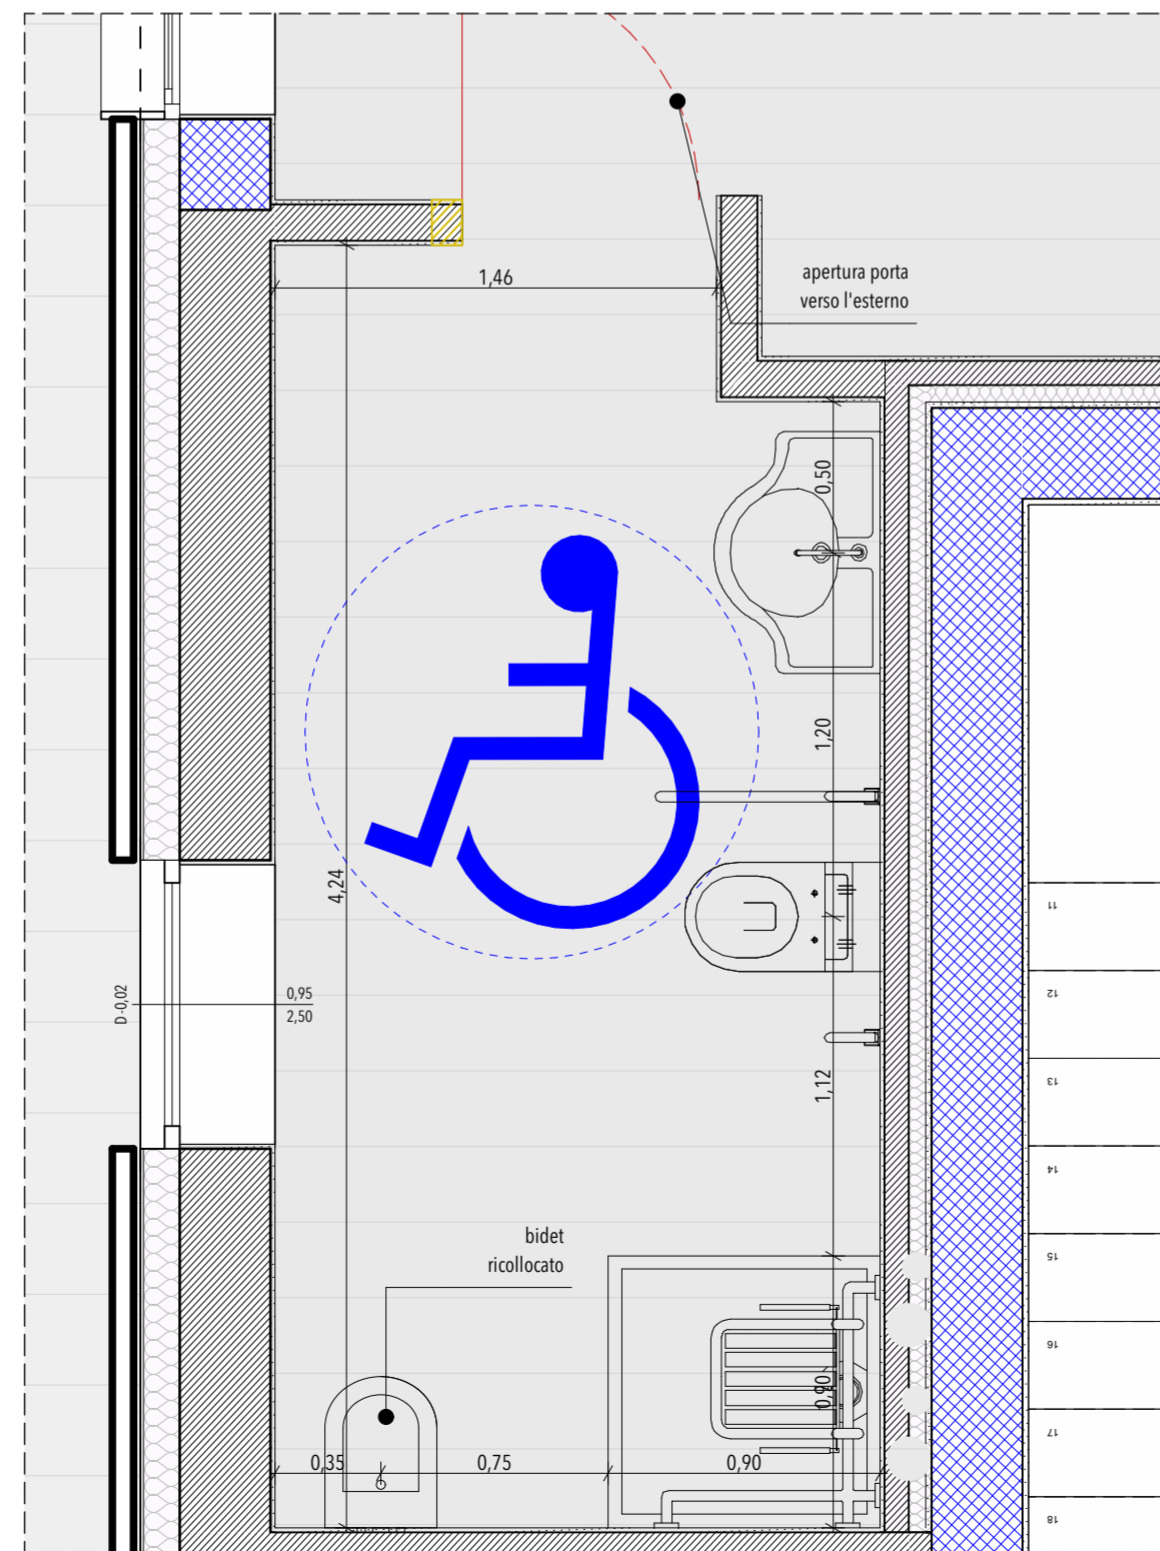

TIPO 07 - ADATTABILITA' - SCALA 1:25

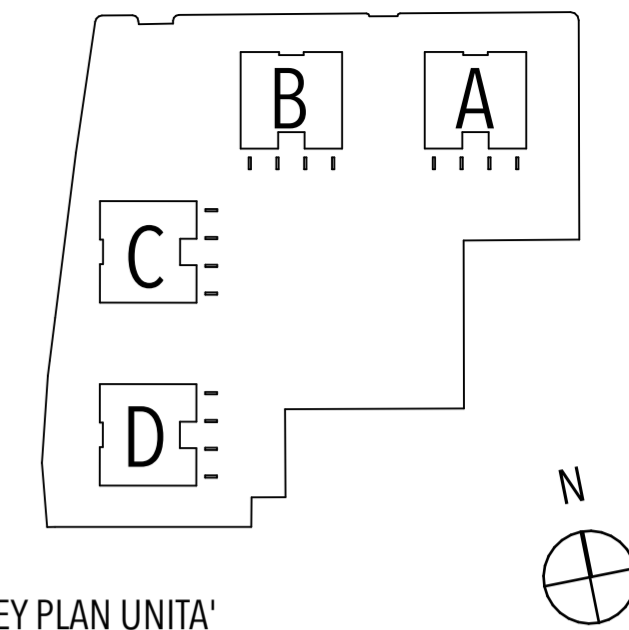

KEY PLAN UNITA'

COMUNE DI PADOVA



VARIANTE AL PUA DIEMME CON PRECISE DISPOSIZIONI PLANOVOLUMETRICHE

PROGETTO



L&Z ARCHITECTS

via Noventana 192,
35027 Noventa Padovana (PD)
T.+39 049725181 F. +39 049725181
studio@lez-a.it - www.lezarchitects.it

responsabile

Arch. Stefano Liccardo

COMMITTENTE

DUBBINI SRL

via Battaglia 69
35020 Albignasego (PD)
P.IVA 02296380286

PROGETTO

DM PARK RESIDENCE

via Caprera 31
NCT FG 84 , mapp 208

CODICE ELABORATO

TAV.36

TAVOLA

SUPERAMENTO BARRIERE

ARCHITETTONICHE - ADATTABILITA'

DATA SCALA

orig.

NOME FILE

/Volumes/PROGETTI/1912-D U B- complesso_residenziale_Padova/
01_PROGETTO/012-DEFINITIVO/012-A/PROGETTO/DM
Park_Progetto_PUA.pln