

Sovrapposizione rilievo con P.I. Foglio 8 - Scala 1:1.000

Legenda

- Ambito P.U.A.
- Ambito PT2

Legenda estratto Piano degli Interventi

DIREZIONALE, COMMERCIALE, INDUSTRIALE, RESIDENZIALE

- Aree per attrezzature stradali - Art. 27
- Zona direzionale (zone a diverso indice di edificazione) - Art. 19
- Zona industriale - Art. 21
- Zona polifunzionale artigianale commerciale di trasformazione con destinazione specifica a sede stradale e aree di rispetto - Art. 22 ter
- Zona polifunzionale commerciale artigianale - Art. 22 bis
- Zona polifunzionale commerciale artigianale per le attività di rottamazione - Art. 22 bis
- Zona polifunzionale di trasformazione - Art. 22
- Zona di trasformazione integrata - Art. 17 bis

AREE PER SERVIZI PUBBLICI DI QUARTIERE

- PARCHEGGI
- VERDE PUBBLICO ED ATTREZZATO




COMMESSA DR20170005

Comune di PADOVA

OGGETTO **Variante P.U.A. art. 19 LR 11/2004 "PADOVA EST" area PT2**

COMMITTENTE **BRICOMAN**
BRICOMAN ITALIA srl
Via G. Marconi n° 24
20089 Rozzano (MI)

GRUPPO DI PROGETTAZIONE

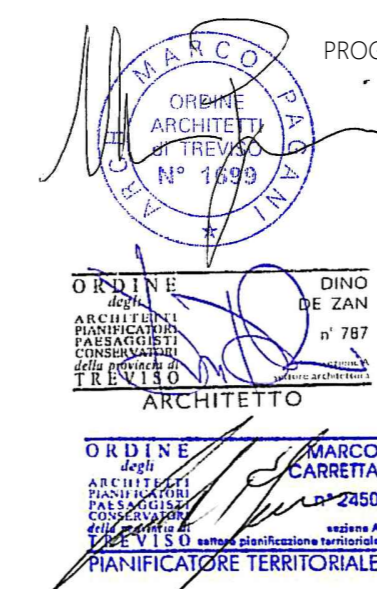

PROGETTO E COORDINAMENTO
Arch. Marco Paganini
Plan. Terr. Marco Carretta

d-recta srl
via Ferrovia, 28 C/o Villa Licer
31020 San Fior (TV) - Italia
t. 0438.171007 - f. 0438.171009
info@d-recta.it - www.d-recta.it

DIRETTORE TECNICO
Arch. Dino De Zan



mob-up srl
via Ferrovia, 28 C/o Villa Licer
31020 San Fior (TV) - Italia
t. 0438.171009 - f. 0438.171009
info@mob-up.it - www.mob-up.it



TRM Group
via G. Ferrar, 39
20050 Monza (MI) - Italia
t. 039.3900237 - www.trmgroup.it
ufficio.tecnico@trmgroup.org



Architetto Roberta Patt
via del Tempetto, 3
31022 Resana (TV) - Italia
t. 347.7412098
architetto.robertapatt@gmail.com

VALUTAZIONE COMPATIBILITA' IDRAULICA

STUDIO VIABILISTICO
Dott. Paolo Galbiati

PROGETTO OPERE STRADALI
Ing. Giuseppe Ciccarone

ELABORATO **STATO DI PROGETTO**


Trasposizione del P.I sul rilievo

scala **04b** codice **DR20170005UAD001UP11**

EMISSIONE	rev	data	descrizione	redatto	controllato
	02	febbraio 2021	Integrazioni	GC	MP
	01	novembre 2020	Elaborati adeguati alla Richiesta integrazioni CdS	PB	MP
	00	agosto 2020		PB	MP

Il presente documento è di proprietà di d-recta srl. Ogni utilizzo non autorizzato sarà perseguito a norma di legge.

certificato norma UNI EN ISO 9001:2015 n. 17180-1
certificato norma UNI ISO 45001:2018 n. 17180-1

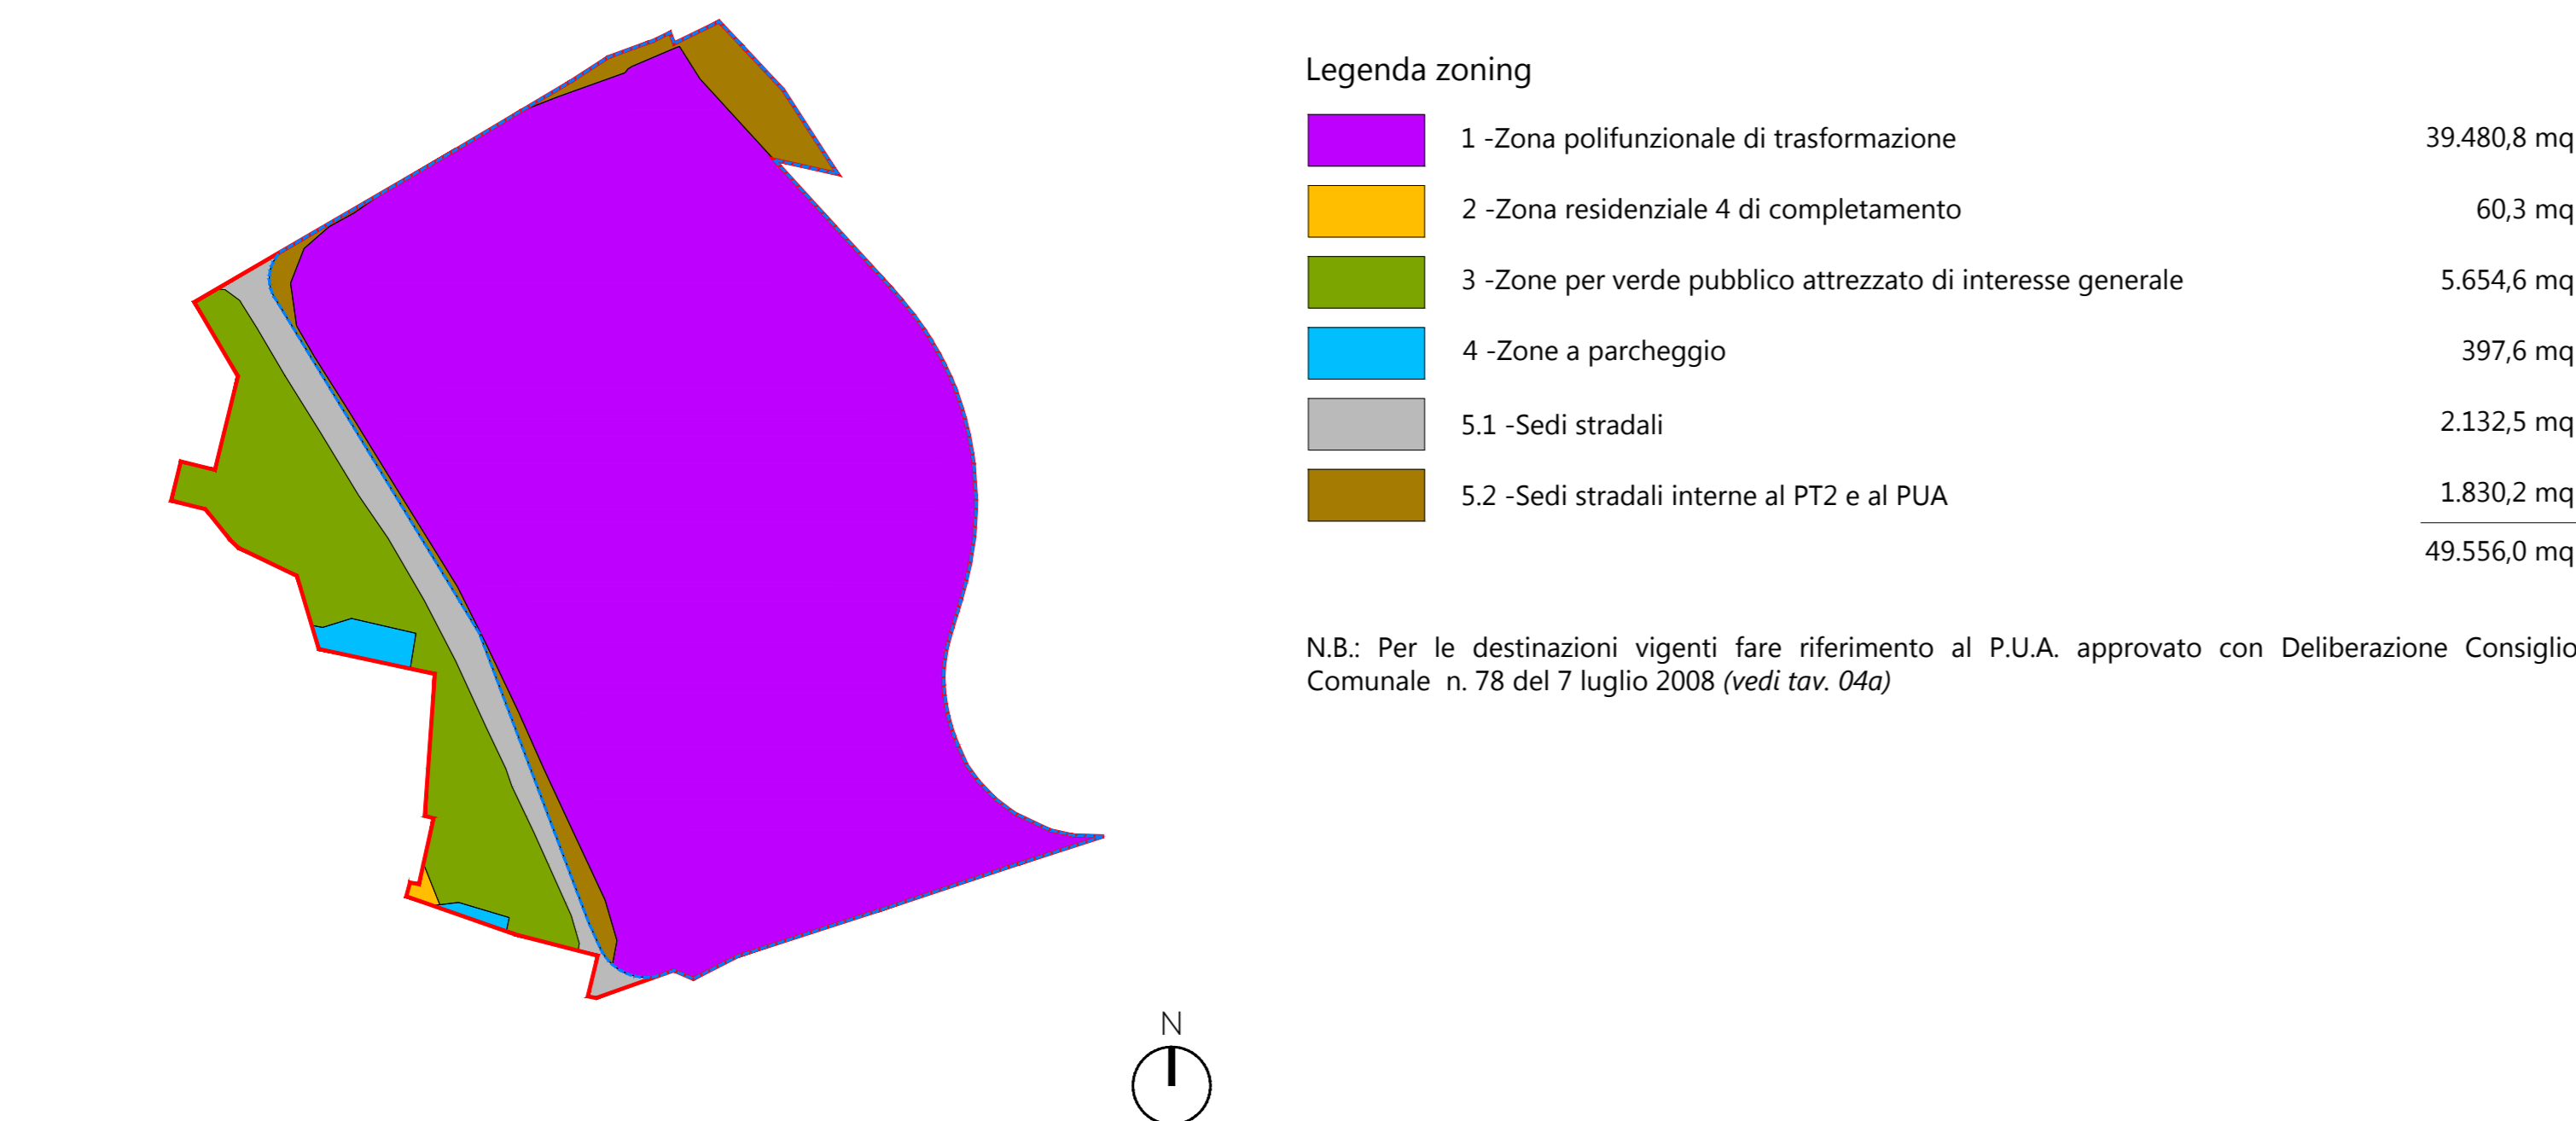

Zoning su base rilievo topografico - Scala 1:2.000

Legenda zoning

- 1 -Zona polifunzionale di trasformazione 39.480,8 mq
- 2 -Zona residenziale 4 di completamento 60,3 mq
- 3 -Zone per verde pubblico attrezzato di interesse generale 5.654,6 mq
- 4 -Zone a parcheggio 397,6 mq
- 5.1 -Sedi stradali 2.132,5 mq
- 5.2 -Sedi stradali interne al PT2 e al PUA 1.830,2 mq

N.B.: Per le destinazioni vigenti fare riferimento al P.U.A. approvato con Deliberazione Consiglio Comunale n. 78 del 7 luglio 2008 (vedi tav. 04a)