


Attacco a terra - scala 1:500


0 5 10 25 m

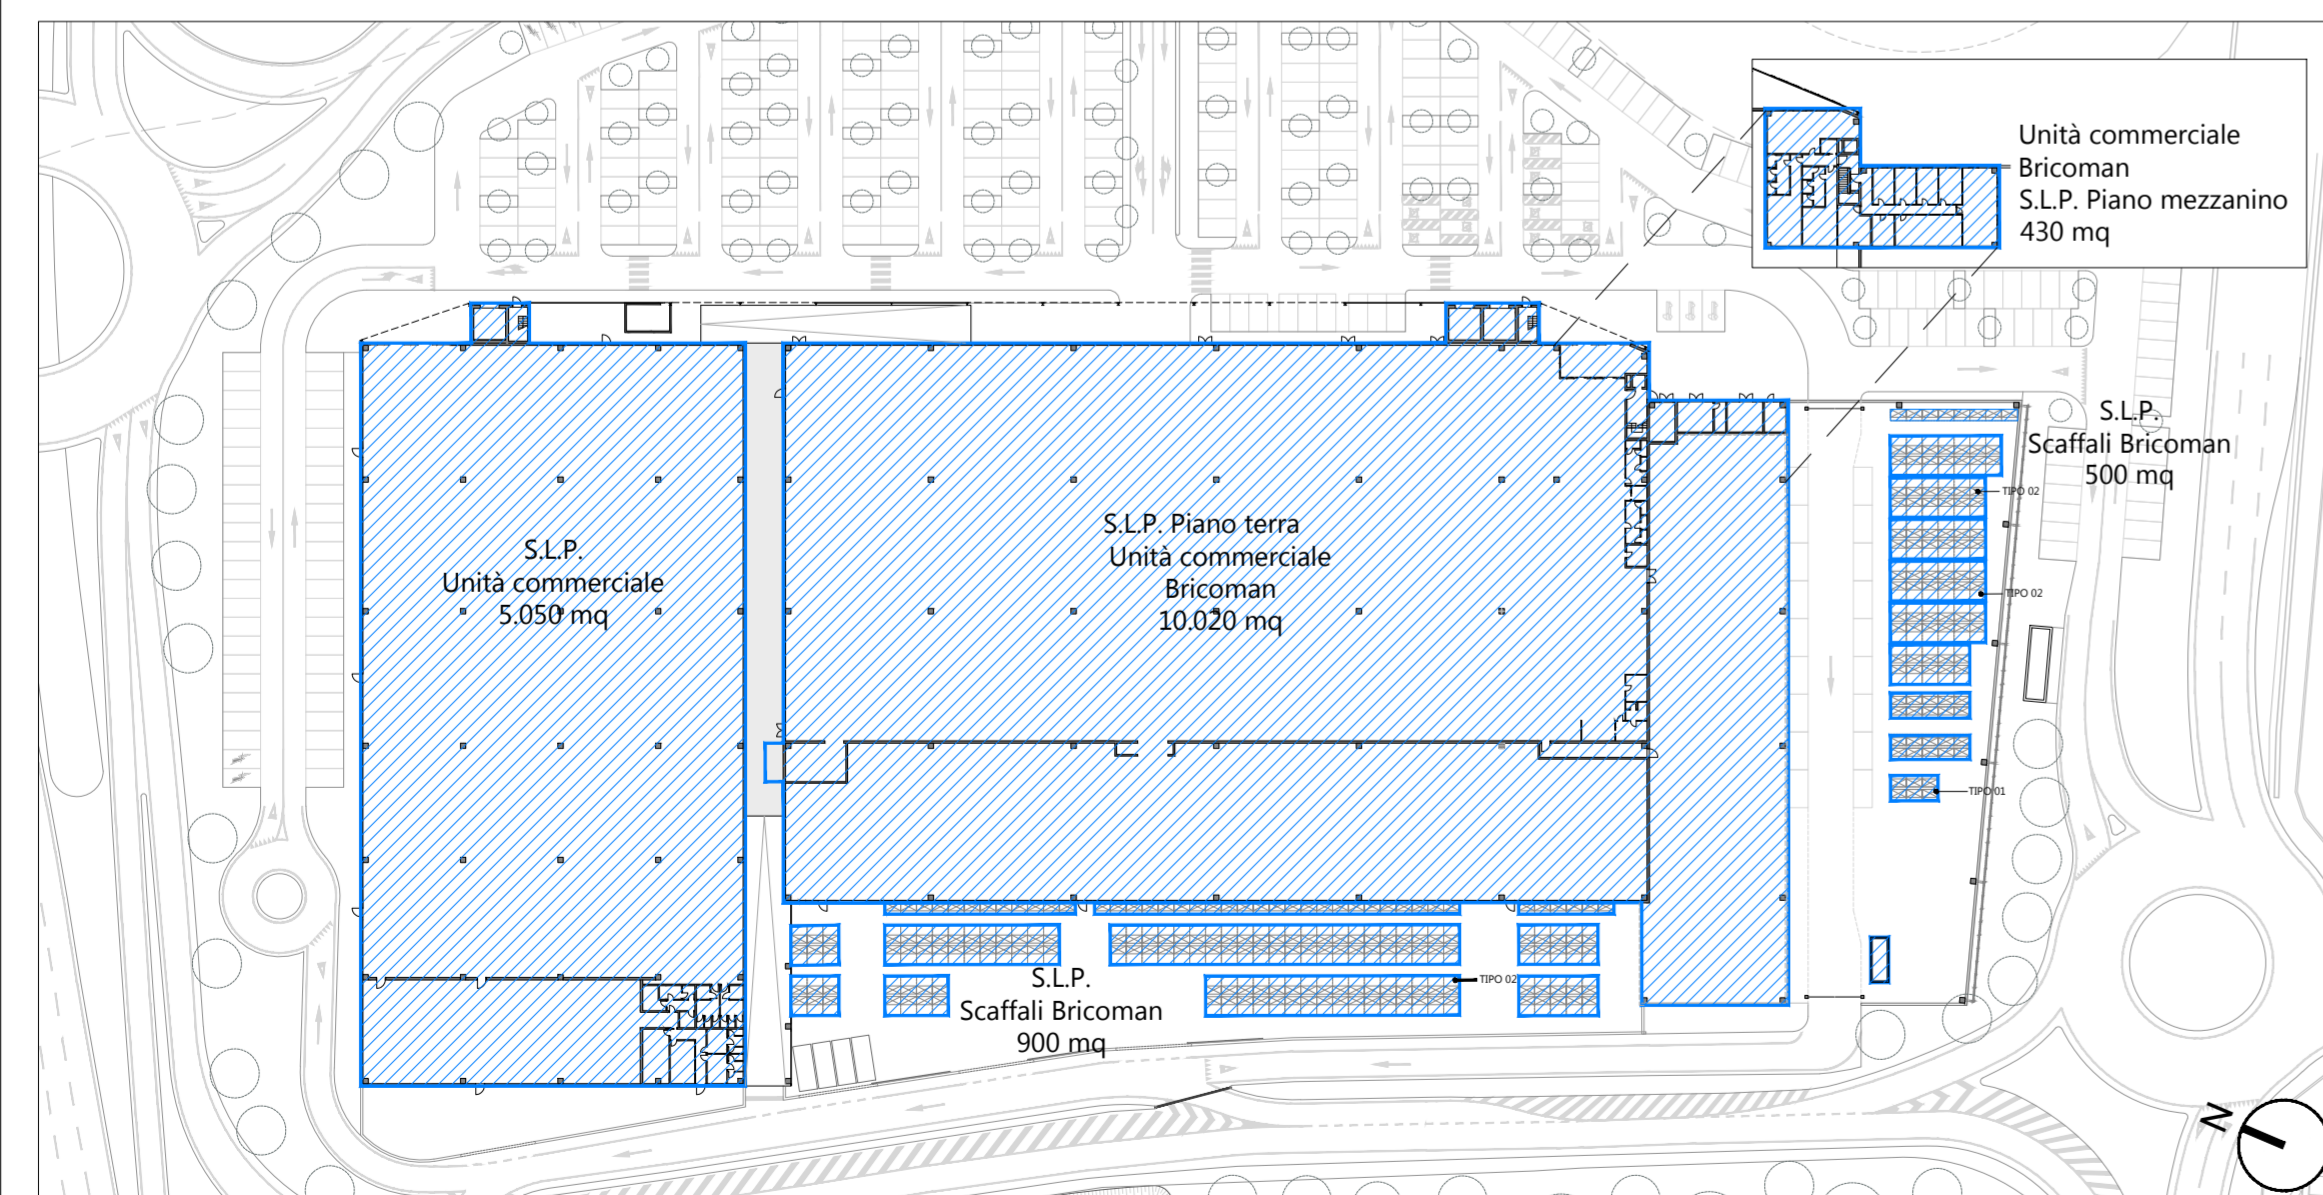

Attacco a terra - scala 1:1000

0 10 20 50 m

Superficie Lorda di Pavimento (S.L.P.)
16.900 mq

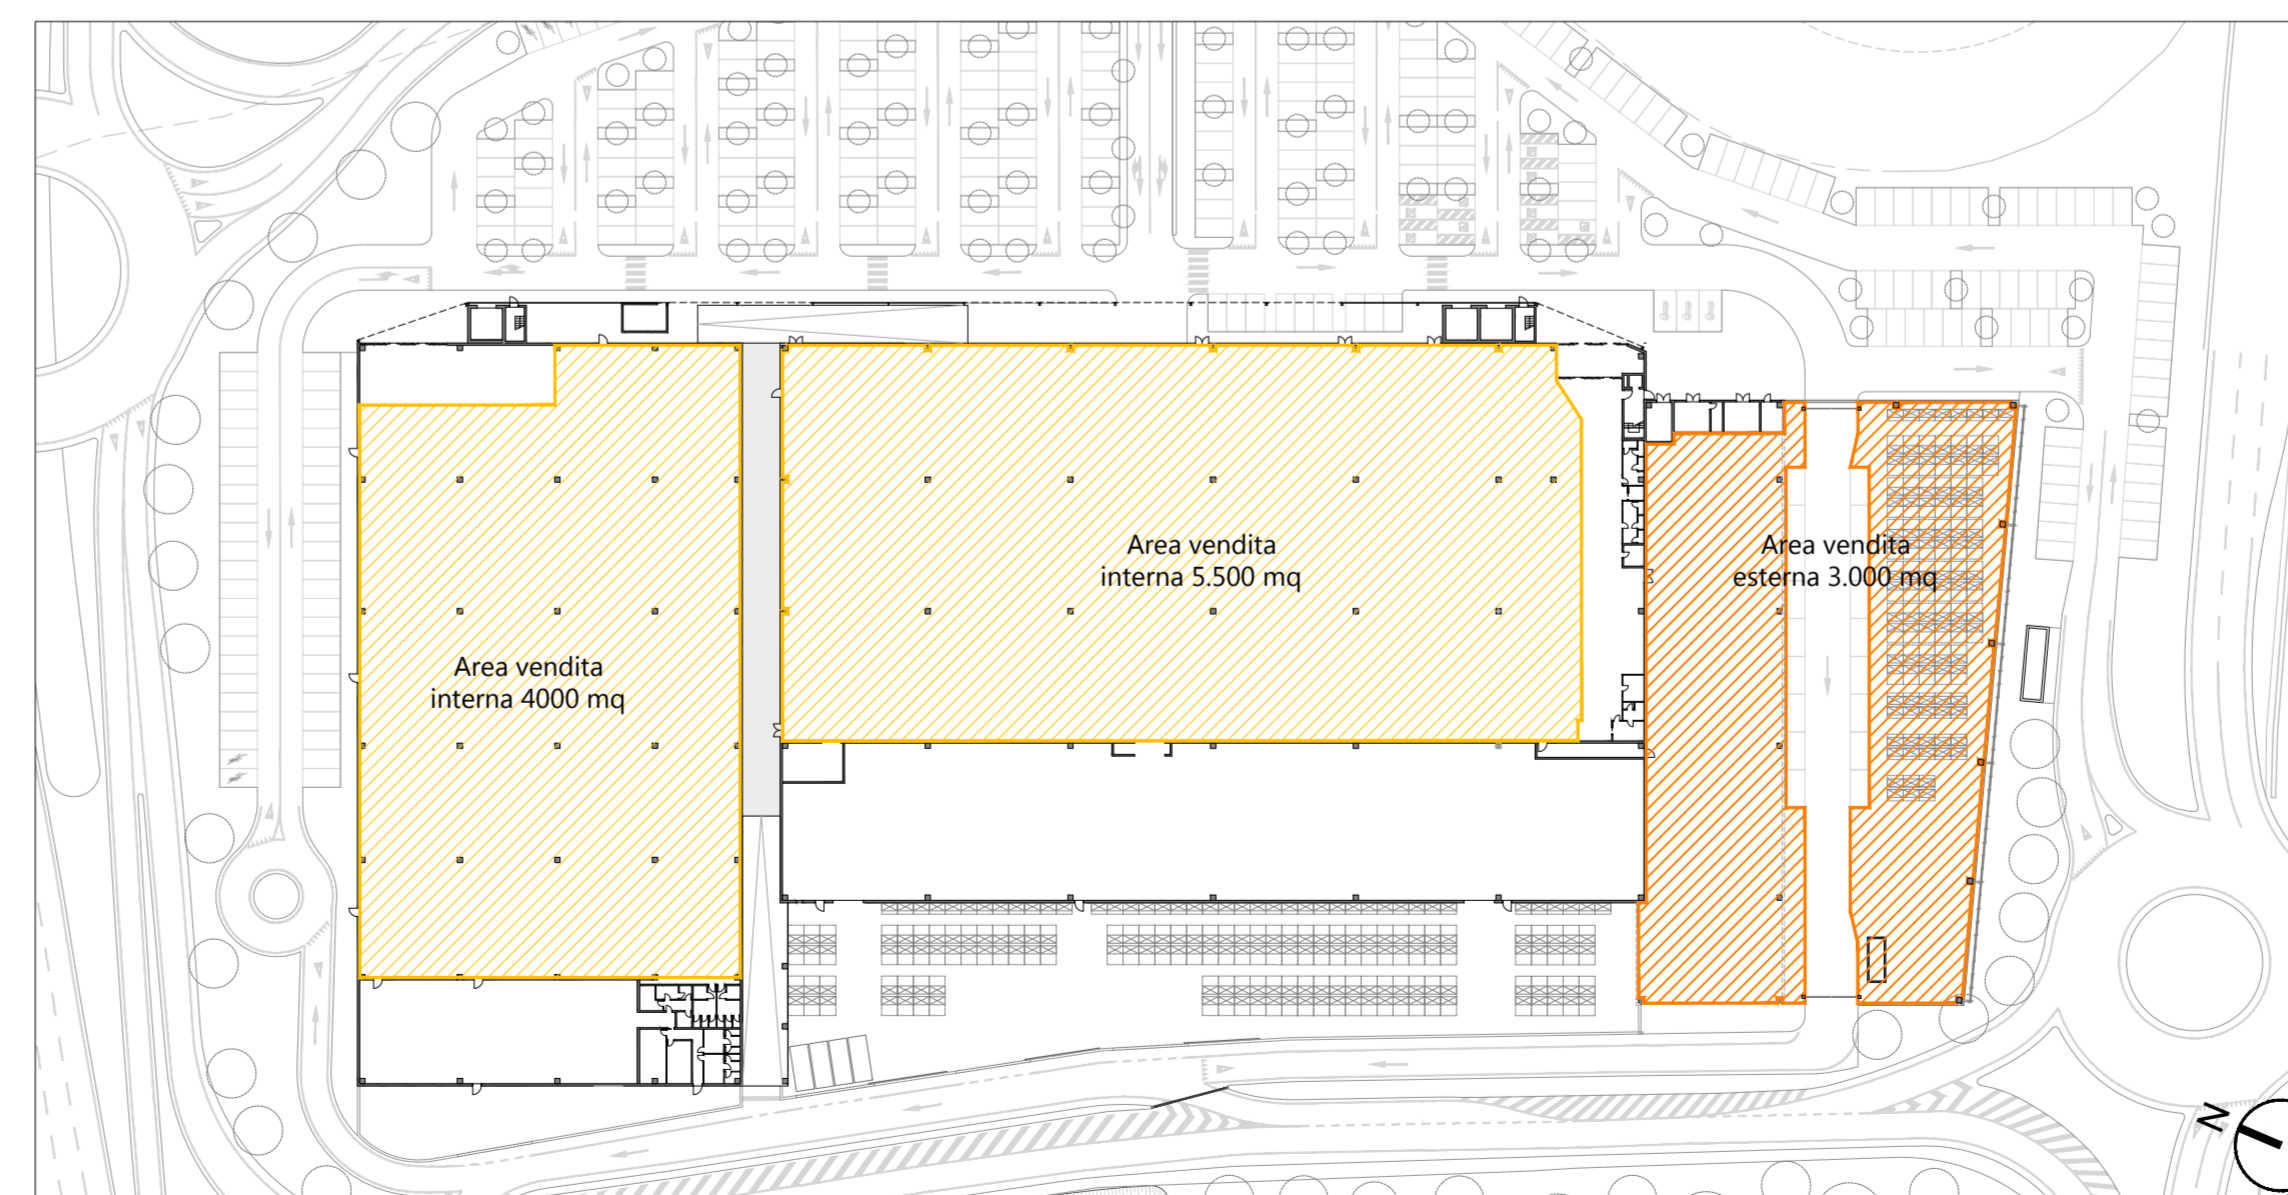

Attacco a terra - scala 1:1000


0 10 20 50 m

Superficie di Vendita Interna
9.500 mq


Superficie di Vendita Esterna
3.000 mq

DETTAGLIO SCAFFALATURA ESTERNA

Scaffali TIPO 01
(inclusi nel conteggio della S.L.P.)

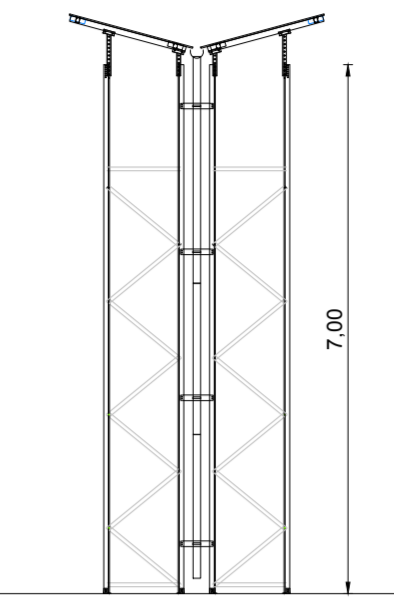


Sezione

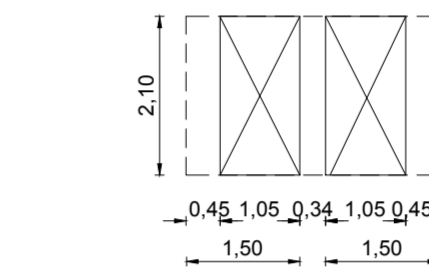


Pianta

Scaffali TIPO 02
(inclusi nel conteggio della S.L.P.)

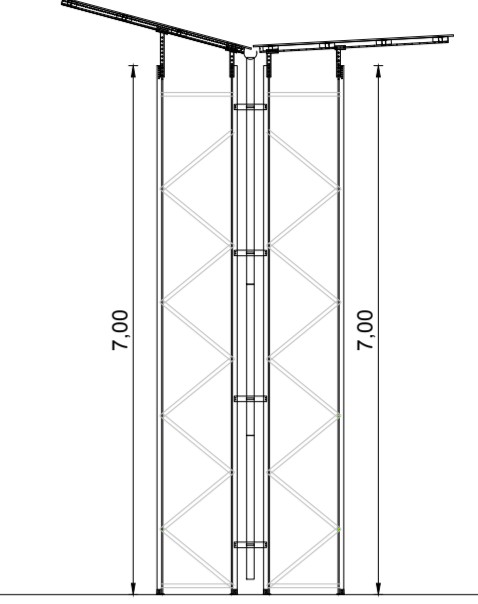

Sezione

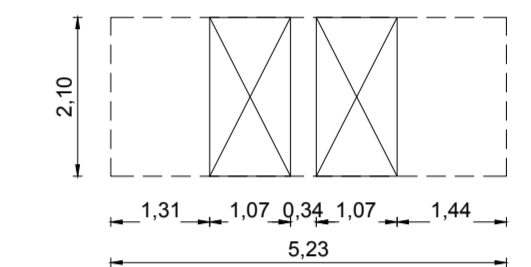

Pianta

Legenda

Unità commerciale Bricoman

- Area vendita interna
- Retrocasse
- Riserve interne
- Locali tecnici

Unità commerciale

- Area vendita interna
- Retrocasse
- Magazzino
- Locali accessori per il personale



COMMESSA DR20170005

Comune di PADOVA

OGGETTO Variante P.U.A. art. 19 LR 11/2004
"PADOVA EST" area PT2

COMMITTENTE **BRICOMAN**

BRICOMAN ITALIA srl
Via G. Marconi n° 24
20089 Rozzano (MI)




GRUPPO DI PROGETTAZIONE

d'recta
urban management

PROGETTO E COORDINAMENTO
Arch. Marco Pagani

Plan. Terr. Marco Carretta

DIRETTORE TECNICO
Arch. Dino De Zani

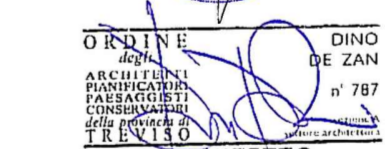

ARCHITETTO



mob-up srl
Via S. Maria, 28 - 31044 Montebelluna (TV) - Italia
Tel. +39 0423 720209 - Fax +39 0423 720208
www.mob-up.it



TRM Group
Via S. Maria, 28 - 31044 Montebelluna (TV) - Italia
Tel. +39 0423 720209 - Fax +39 0423 720208
www.trmgrouptv.it



Architetto Roberta Patt
Via S. Maria, 28 - 31044 Montebelluna (TV) - Italia
Tel. +39 0423 720209 - Fax +39 0423 720208
www.architettorobertapatt.it

ELABORATO STATO DI PROGETTO

Attacco a terra

Varie

EMMISSIONE

10c

codice DR20170005ADD00PP001

redatto controllato

01 novembre 2020 Elaborati adeguati alla Richiesta integrazioni Cds GC MP
00 agosto 2020 AM MP



Il presente documento è di proprietà di d'recta srl. Ogni utilizzo non autorizzato sarà perseguito a norma di legge.
certificato norma UNI EN ISO 9001:2015 n. 17180-I
certificato norma UNI EN ISO 45001:2018 n. 17180-I