




1 Vista Sud - Est



2 Vista Est



3 Vista Nord - Ovest

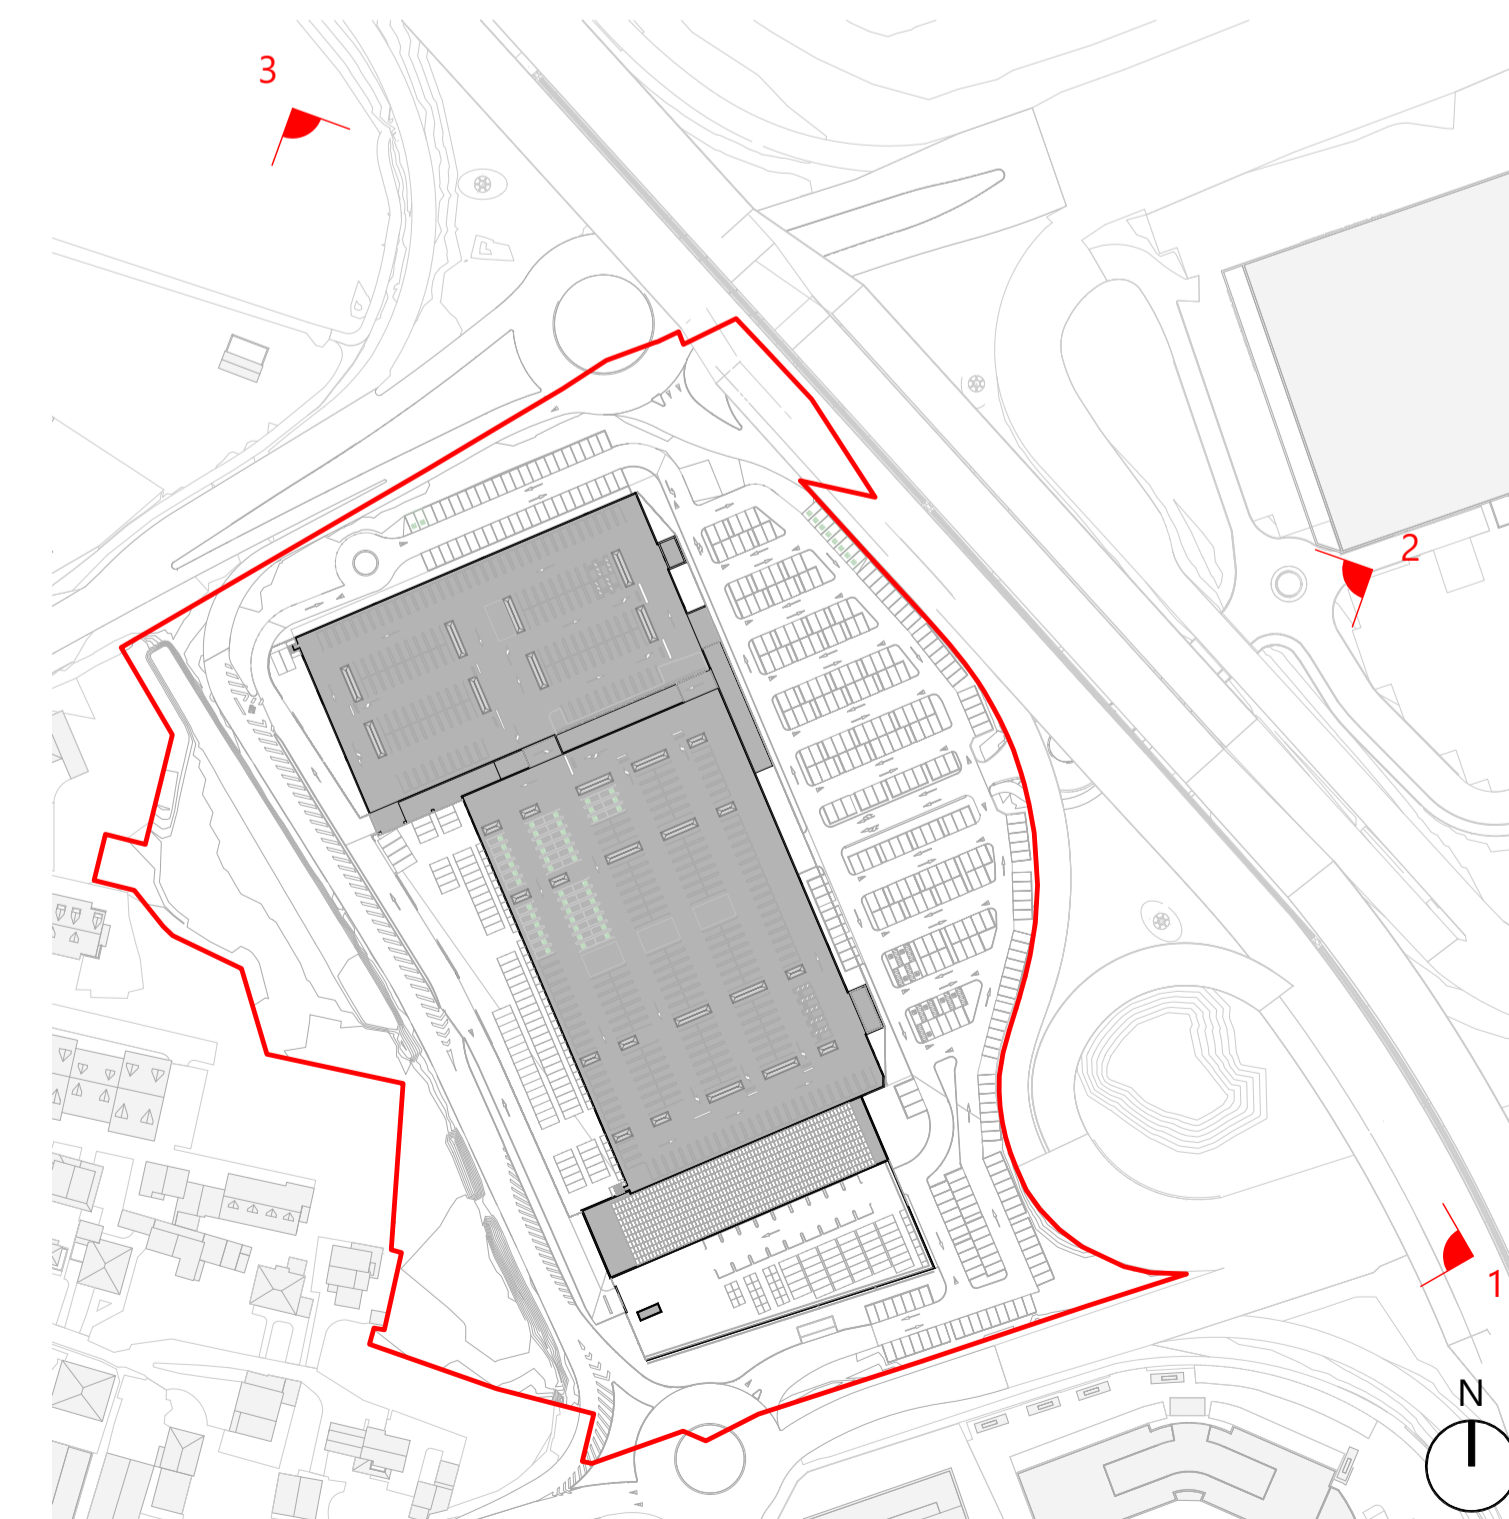

Planimetria con individuazione dei coni visuali - scala 1 : 2000

d²recta
urban management

COMMESSA DR20170005

Comune di PADOVA

OGGETTO **Variante P.U.A. art. 19 LR 11/2004
"PADOVA EST" area PT2**

COMMITTENTE **BRICOMAN**
BRICOMAN ITALIA srl
Via G. Marconi n° 24
20089 Rozzano (MI)

GRUPPO DI PROGETTAZIONE
d²recta
urban management
d-recta srl
via Ferrara, 28 c/o Villa Licer
31020 San Flor (TV) - Italia
t. 0438.170037 - f. 0438.170109
info@d-recta.it - www.d-recta.it

PROGETTO E COORDINAMENTO
Arch. Marco Pagani
Plan. Terr. Marco Carretta

DIRETTORE TECNICO
Arch. Dino De Zan

molup
urban management

TRM GROUP

TRM Group
via Ferrara, 28
20090 Monza (MB) - Italia
t. 039.590237 - www.trmgroup.it
info@trmgroup.it - www.trm-up.it

Architetto Roberta Patt
via del Timpano, 2
31023 Resana (TV) - Italia
t. 347.742298
architetto@robipatt.com

mob-up srl
via Ferrara, 28 c/o Villa Licer
31020 San Flor (TV) - Italia
t. 0438.170039 - f. 0438.170109
info@mob-up.it - www.mob-up.it

VALUTAZIONE COMPATIBILITA' IDRAULICA
Dott. Paolo Galbati

STUDIO VIABILISTICO
Dott. Paolo Galbati

ANALISI E VALUTAZIONI AMBIENTALI
PROGETTO OPERE STRADALI

ELABORATO STATO DI PROGETTO

Viste di inserimento ambientale
scala 1 : 2000

10e
codice
DR20170005AAD00TR001

EMISSIONE	rev	data	descrizione	redatto	controllato
01	novembre 2020	Elaborati adeguati alla Richiesta integrazioni CdS	GC	MP	
00	agosto 2020		GC	MP	

Il presente documento è di proprietà di d-recta srl. Ogni utilizzo non autorizzato sarà perseguito a norma di legge.

certificato norma UNI EN ISO 9001:2015 n. 17180-1
certificato norma UNI ISO 45001:2018 n. 17180-1

