

- Legenda**
- Profilo stato di progetto finito
  - Profilo di progetto grezzo (al netto dei 70 cm di pacchetto di finitura)
  - - - Profilo stato di fatto
  - - - Profilo stato di fatto privato dello scotico (20 cm circa)
  - Limite tra ambito OO.UU. e ambito privato


- ▨ Profilo edificio di progetto sezionato
- ▭ Profilo edificio di progetto proiettato

Quantità in ambito OO.UU. (conteggiate sul computo OO.UU. - elaborato 16)

- Sterri
- Riporti

Quantità in ambito privato (non conteggiate sul computo OO.UU.)

- ▨ Sterri
- ▨ Riporti

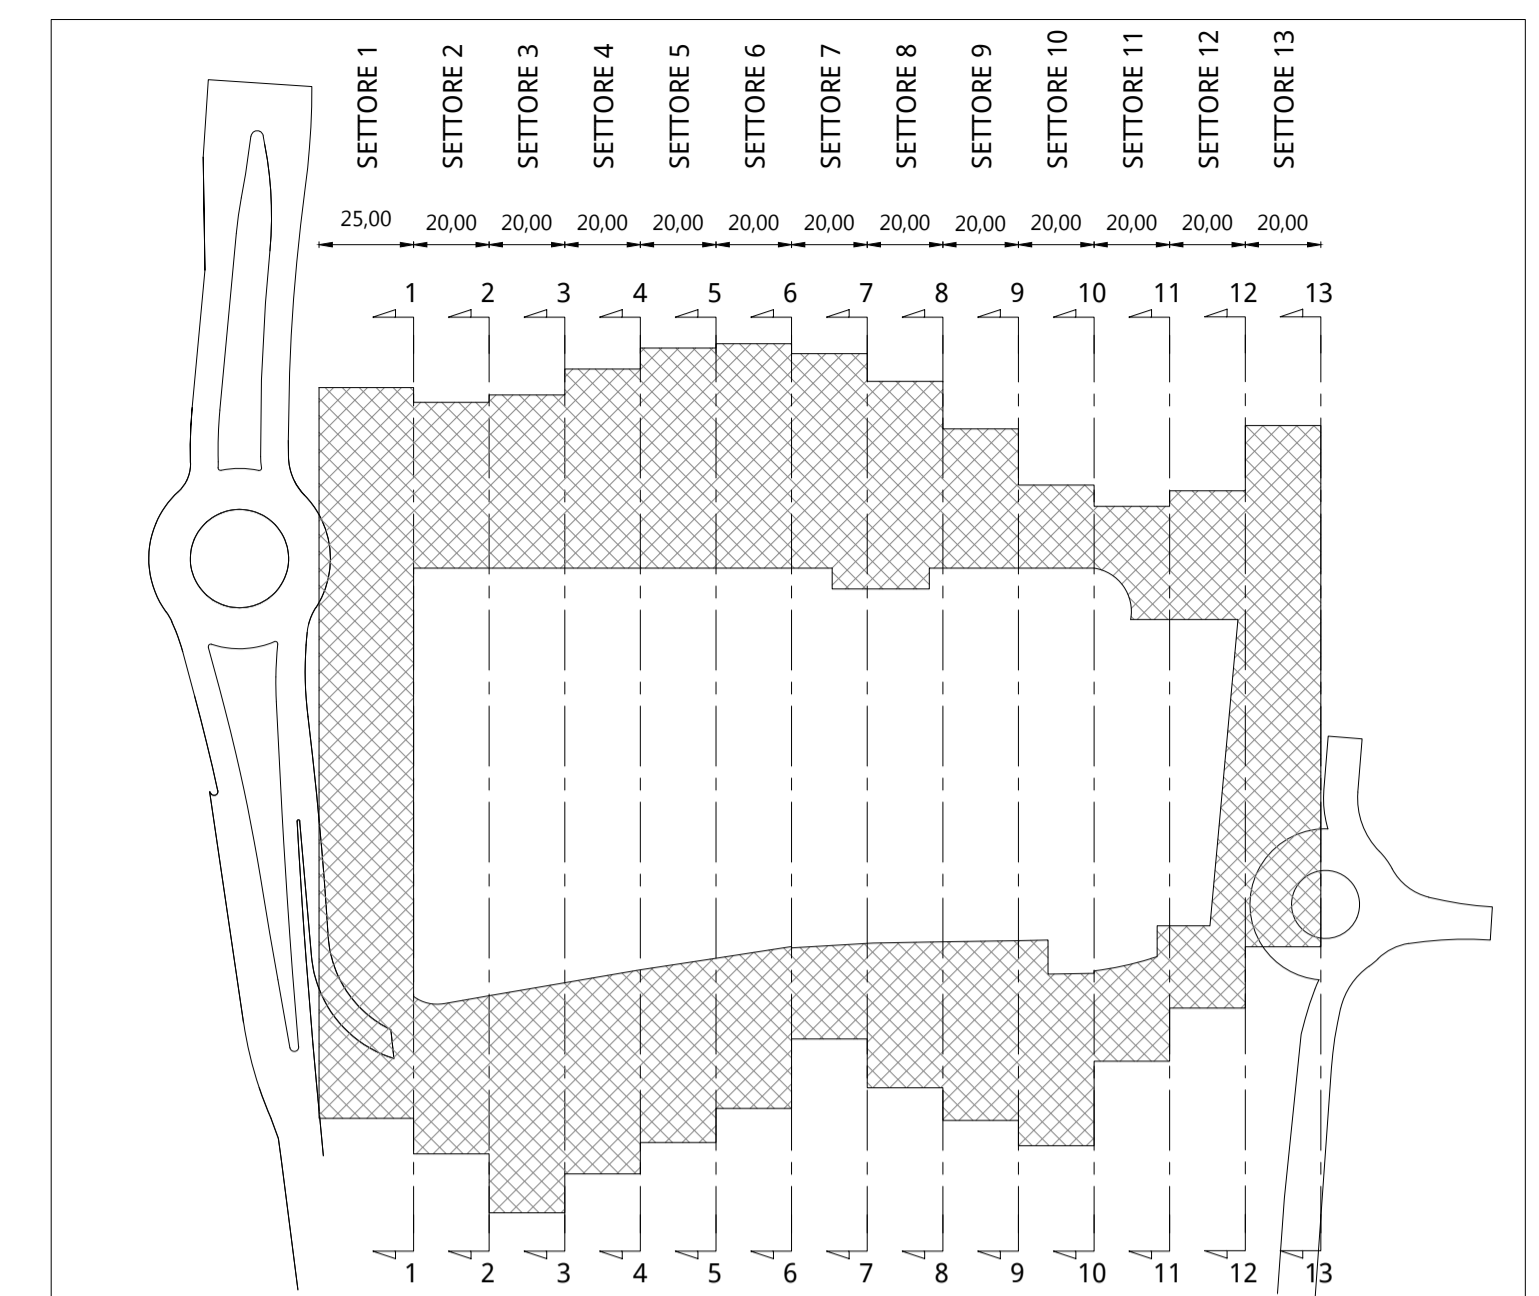

Planimetrica di riferimento - scala 1:2000

▨ Schematizzazione ambito OO.UU.

CONTEGGIO STERRI E RIPORTI OO.UU.										
SETTORE	L	SCAVO DI PULIZIA GENERALE			STERRO			RIPORTO		
		m	m	mq	mc	m	mq	mc	m	mq
1	25,00	0,20	3.820,00	764,00	25,00	40,42	1.010,50	25,00	16,23	405,75
2	20,00	0,20	1.262,00	252,40	20,00	75,00	1.500,00	20,00	13,75	275,00
3	20,00	0,20	1.814,00	362,80	20,00	84,00	1.680,00	20,00	21,40	428,00
4	20,00	0,20	2.053,00	410,60	20,00	59,80	1.196,00	20,00	38,70	774,00
5	20,00	0,20	2.003,00	400,60	20,00	47,75	955,00	20,00	46,80	936,00
6	20,00	0,20	2.091,00	418,20	20,00	50,20	1.004,00	20,00	53,55	1.071,00
7	20,00	0,20	1.692,00	338,40	15,40	35,40	545,16	20,00	75,10	1.502,00
8	20,00	0,20	1.659,00	331,80	20,00	20,80	416,00	20,00	79,65	1.593,00
<b>TOTALE</b>				<b>3.278,80</b>			<b>8.306,66</b>			<b>6.984,75</b>




COMMESSA DR20170005

**Comune di PADOVA**

OGGETTO **Variante P.U.A. art. 19 LR 11/2004 "PADOVA EST" area PT2**

COMMITTENTE **BRICOMAN**  
BRICOMAN ITALIA srl  
Via G. Marconi n° 24  
20089 Rozzano (MI)

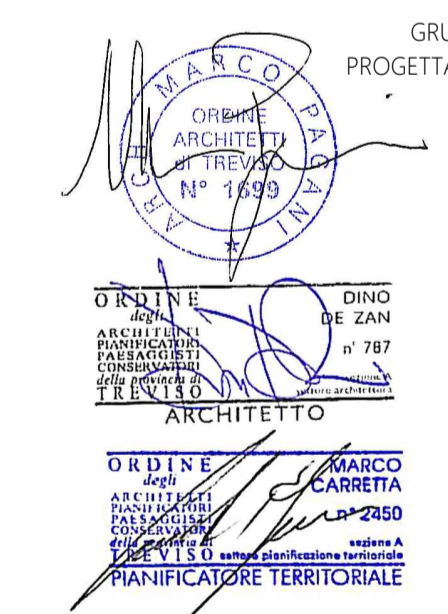

GRUPPO DI PROGETTAZIONE **d-recta urban management**  
Arch. Marco Pagani  
Plan. Terr. Marco Carretta  
DIRETTORE TECNICO Arch. Dino De Zan

**mob-up srl**  
via Ferrara, 28 - 31020 San Fior (TV) - Italia  
t. 0438 3710038 - f. 0438 3710039  
info@mob-up.it - www.mob-up.it

**TRM Group**  
via G. Ferraris, 59  
20090 Monza (MB) - Italia  
t. 039 990237 - www.trmgrouppro.it  
ufficio tecnico@trmgrouppro.it

**Architetto Roberta Patt**  
via del Tempetto, 3  
31023 Treviso (TV) - Italia  
t. 0422 942288  
architetto.robertapatt@gmail.com

**STUDIO VIABILITICO**  
Dott. Paolo Galbani

**ANALISI E VALUTAZIONI AMBIENTALI**

**PROGETTO OPERE STRADALI**  
Ing. Giuseppe Ciccaroni

ELABORATO **STATO DI PROGETTO**

**Sterri e riporti 1**  
scala **1:500** codice **DR20170005OAD00VY001**

EMISSIONE	rev	data	descrizione	redatto	controllato
	01	novembre 2020	Elaborati adeguati alla Richiesta integrazioni Cds	GC	MP
	00	agosto 2020		MG	MP

**11c**