




9 - scala 1 : 500

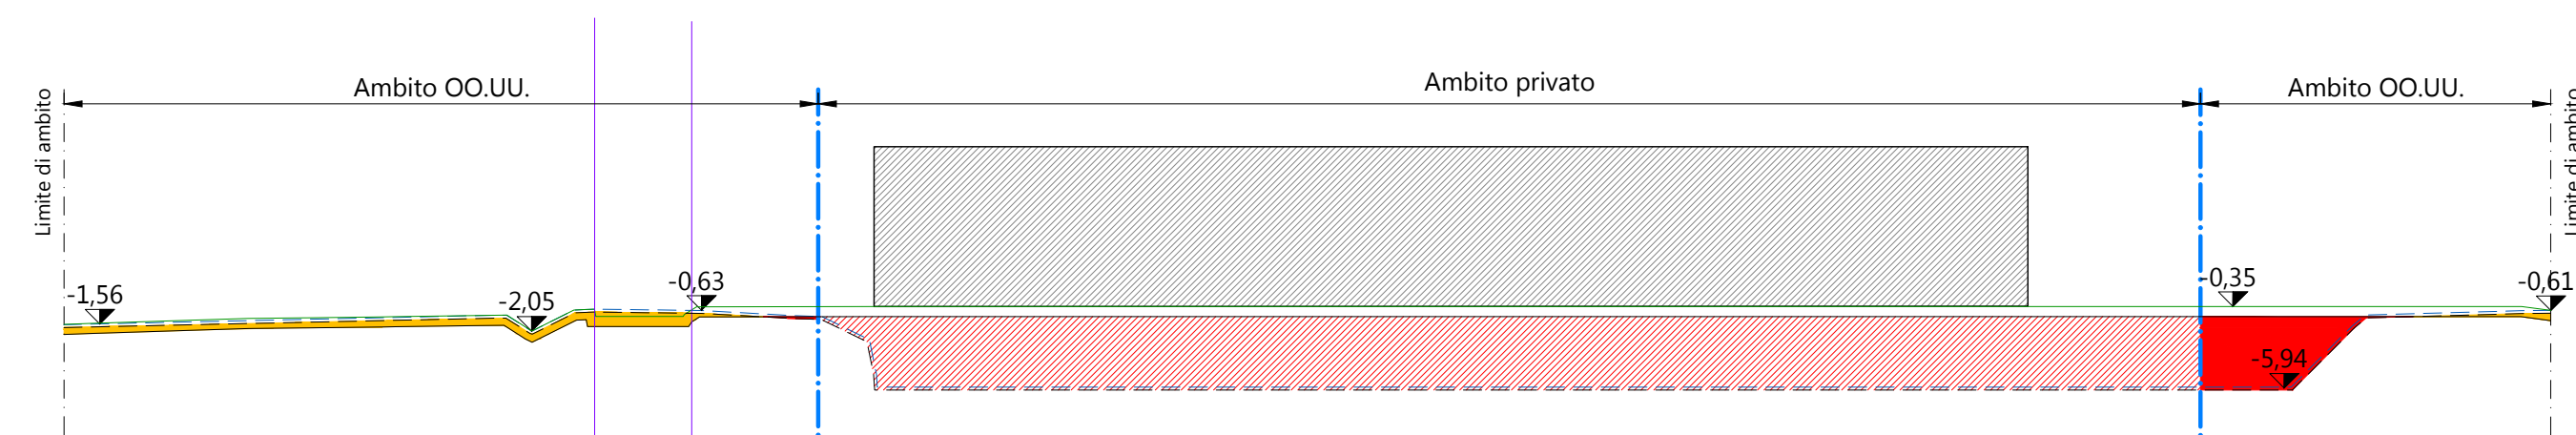


10 - scala 1 : 500

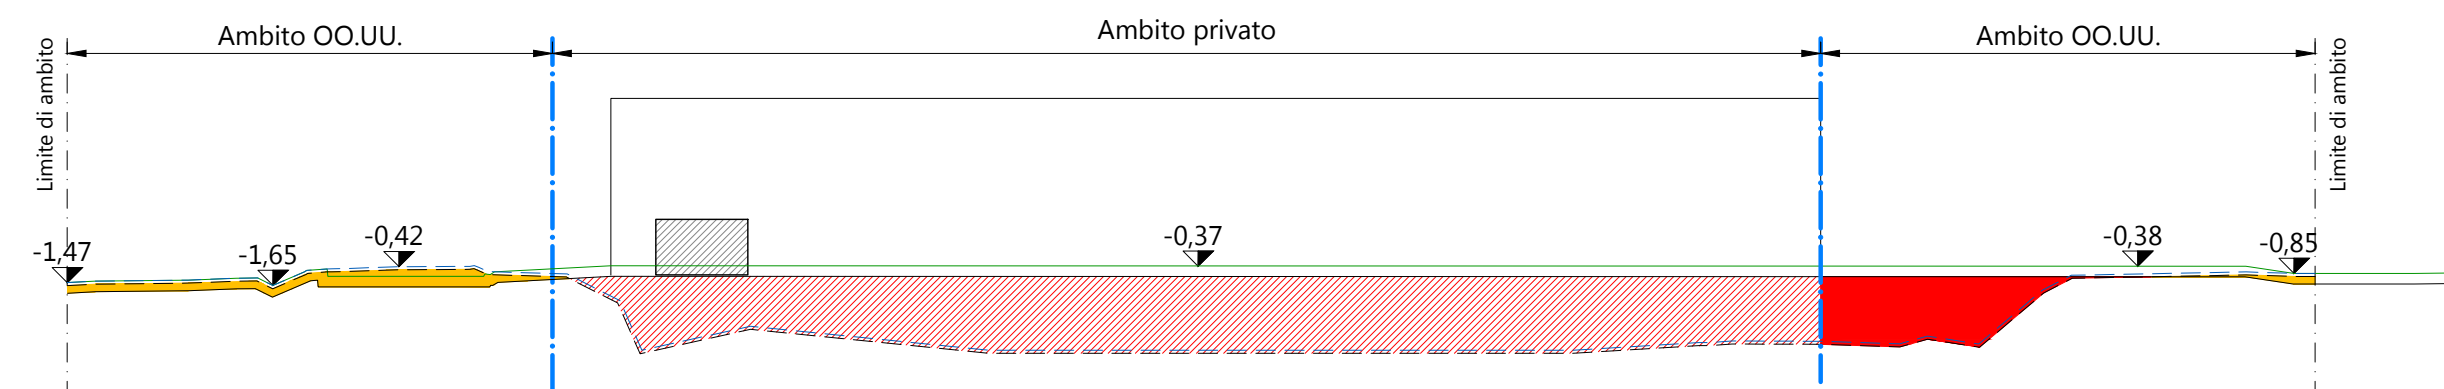

11 - scala 1 : 500

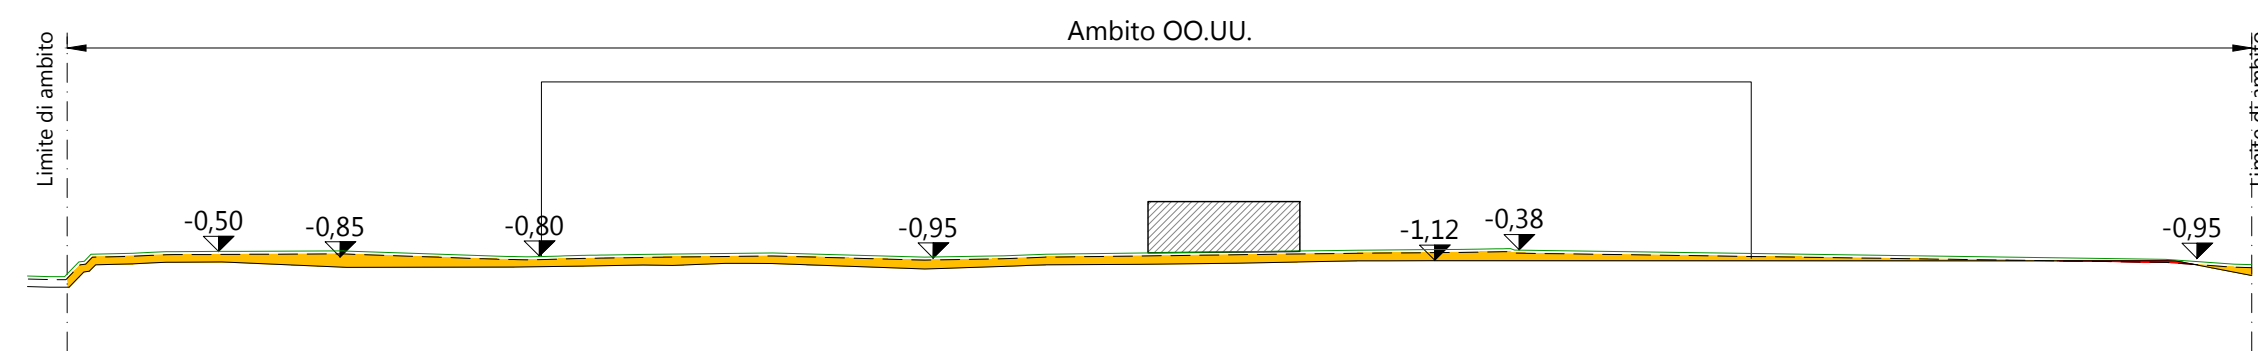

12 - scala 1 : 500

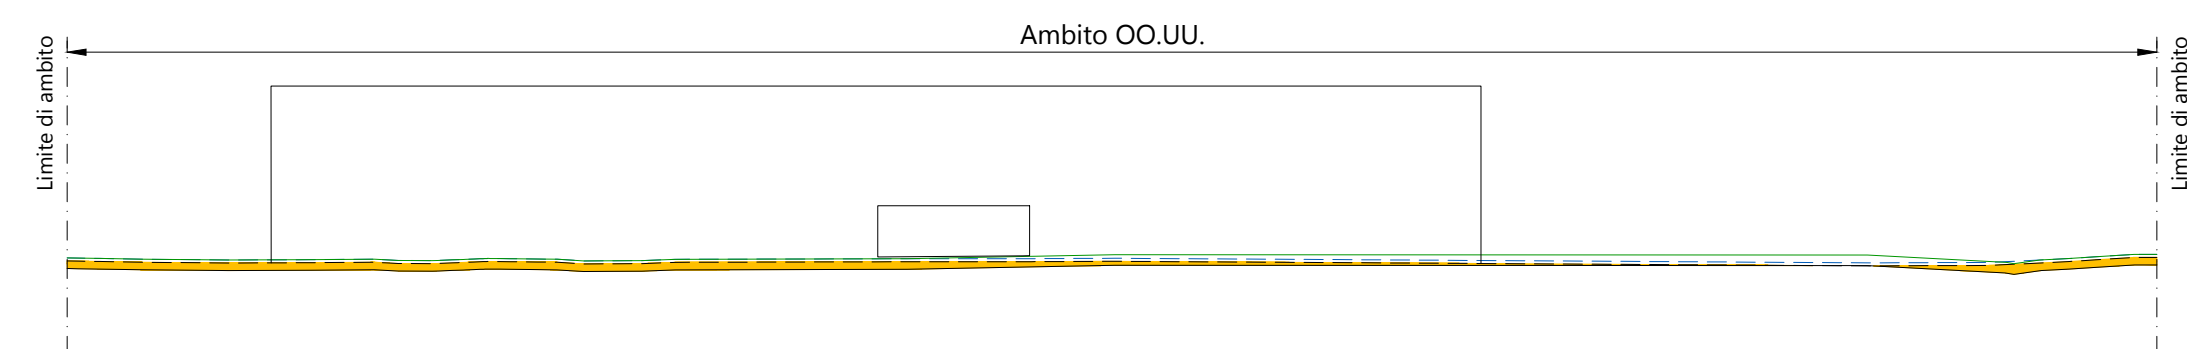

13 - scala 1 : 500

Legenda


- Profilo stato di progetto finito
- Profilo di progetto grezzo (al netto dei 70 cm di pacchetto di finitura)
- Profilo stato di fatto
- Profilo stato di fatto privato dello scotico (20 cm circa)
- Limite tra ambito OO.UU. e ambito privato
- Profilo edificio di progetto sezionato
- Profilo edificio di progetto proiettato

Quantità in ambito OO.UU. (conteggiate sul computo OO.UU. - elaborato 16)

- Sterri
- Riporti

Quantità in ambito privato (non conteggiate sul computo OO.UU.)

- Sterri
- Riporti

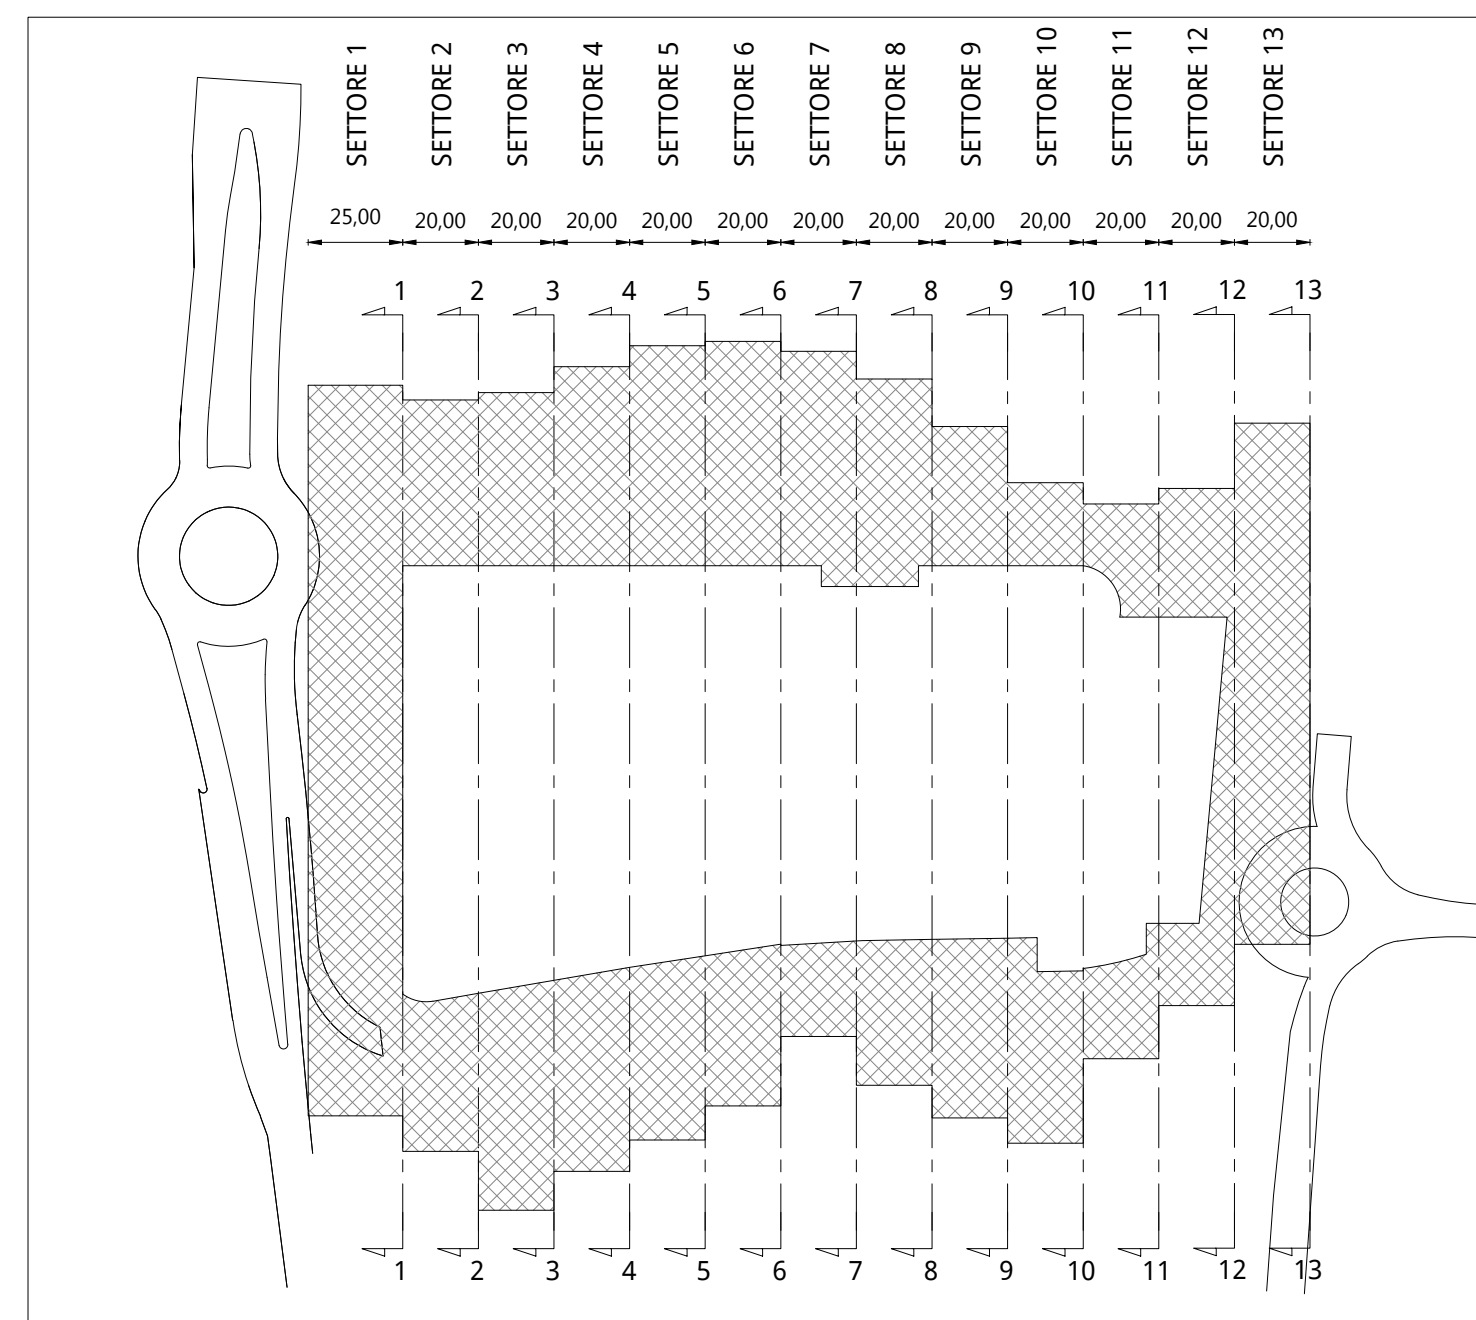

Planimetria di riferimento - scala 1:2000

- Schematizzazione ambito OO.UU.

CONTEGGIO STERRI E RIPORTI OO.UU.										
SETTORE	L	SCAVO DI PULIZIA GENERALE			STERRO			RIPORTO		
		m	m	mq	mc	m	mq	mc	m	mq
9	20,00	0,20	1.558,00	311,60	20,00	26,45	529,00	20,00	44,10	882,00
10	variabile	0,20	1.421,00	284,20	20,00	25,45	509,00	14,00	46,00	644,00
11	variabile	0,20	1.223,00	244,60	15,00	24,55	368,25	17,00	60,60	1.030,20
12	variabile	0,20	1.354,00	270,80	16,00	63,40	1.014,40	20,00	0,55	11,00
13	variabile	0,20	2.134,00	426,80	14,00	54,50	763,00	20,00	0,00	0,00
TOTALE				1.538,00			3.183,65			2.567,20



COMMESSA DR20170005

Comune di PADOVA

OGGETTO Variante P.U.A. art. 19 LR 11/2004 "PADOVA EST" area PT2

COMMITTENTE BRICOMAN

BRICOMAN ITALIA srl
Via G. Marconi n° 24
20089 Rozzano (MI)

GRUPPO DI PROGETTAZIONE



d-recta srl
via Ferrovie, 28 c/o Villa Liccer
31020 San Fior (TV) - Italia
t. 0438.1710037 - f. 0438.1710109
info@d-recta.it - www.d-recta.it

PROGETTO E COORDINAMENTO
Arch. Marco Pagani
Pian. Terr. Marco Carretta

DIRETTORE TECNICO
Arch. Dino De Zan



mob-up srl
via Ferrovie, 28 c/o Villa Liccer
31020 San Fior (TV) - Italia
t. 0438.1710039 - f. 0438.1710109
info@mob-up.it - www.mob-up.it



TRM Group
via G. Ferrari, 39
20060 Morca (MI) - Italia
t. 039.9900237 - www.trmgreening.it
info@trmgreening.it



Architetto Roberta Patt
via del Tempio, 3
31023 Resana (TV) - Italia
t. 347.7412298
architetto@robertapatt@gmail.com

VALUTAZIONE COMPATIBILITA' IDRAULICA

STUDIO VIABILISTICO
Dott. Paolo Galbati

ANALISI E VALUTAZIONI AMBIENTALI

PROGETTO OPERE STRADALI
Ing. Giuseppe Ciccarone

ELABORATO STATO DI PROGETTO

Sterri e riporti 2

scala 1:500

codice DR20170005OAD00VY011

EMISSIONE	rev	data	descrizione	redatto		controllato	
				MG	MP	MG	MP
	01	novembre 2020	Elaborati adeguati alla Richiesta integrazioni CdS	GC	MP		
	00	agosto 2020		MG	MP		

Il presente documento è di proprietà di d-recta srl. Ogni utilizzo non autorizzato sarà perseguito a norma di legge.

certificato norma UNI EN ISO 9001:2015 n. 17180-1
certificato norma UNI ISO 45001:2018 n. 17180-1



11d