





Legenda

Ambito P.U.A.

Legenda verde Lato Est:

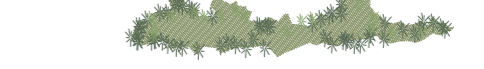


- Arbusti:**
- Laurus nobilis
 - Hedera Helix (Parete verde)
 - Berberis vulgaris
 - Frangula alnus
 - Euonymus europaeus
 - Viburnum opulus
 - Ligustrum vulgare
 - Prunus spinosa
 - Sambucus nigra
 - Cornus sanguinea
 - Rhamnus catharticus
 - Ilex aquifolium
 - Taxus baccata
 - Osmanthus aquifolium
 - Nerium oleander
 - Cornus mas

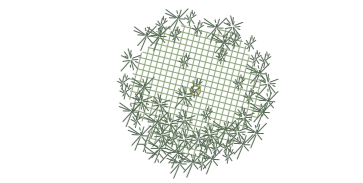

- Alberi di prima Grandezza:**
- Celtis Australis
 - Tilia Cordata
 - Carpinus Betulus

Legenda verde Lato Ovest:

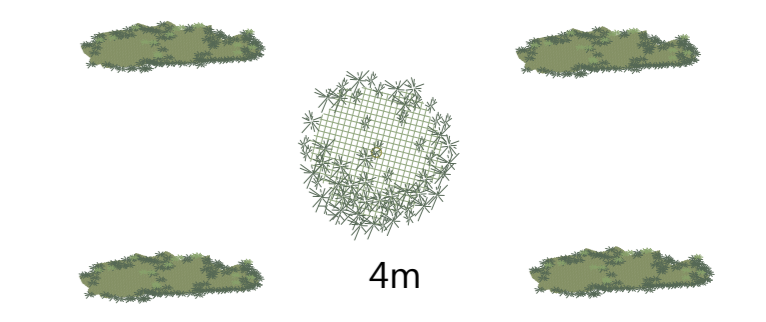

"Bosco periurbano" Composizione modulo "Macchina Seriale" da ripetere

Elenco piante prima grandezza:

- Acer campestre
- Caprinus betulus
- Alnus Glutinosa
- Fraxinus Excelsior
- Populus alba

Elenco arbusti:

- Ligustrum Vulgare
- Prunus spinosa
- Cornus sanguinea
- Sambucus Nigra
- Corylus Avellana
- Viburnum opulus
- Sorbus domestica



COMMESSA DR20170005

Comune di PADOVA

OGGETTO **Variante P.U.A. art. 19 LR 11/2004 "PADOVA EST" area PT2**

COMMITTENTE **BRICOMAN**
BRICOMAN ITALIA srl
Via G. Marconi n° 24
20089 Rozzano (MI)

GRUPPO DI PROGETTAZIONE
d-recta
d-recta srl
via Ferrara, 20 - 00198 Roma
00202 San Fior (VI) - Italia
t. 0426.172020 - f. 0426.172029
info@recta.it - www.recta.it

PROGETTO E COORDINAMENTO
Arch. Marco Carretta
DIRETTORE TECNICO
Arch. Dino De Zan

ARCHITETTO
DINO DE ZAN
n° 787

mob-up srl
via Ferrara, 20 - 00198 Roma
00202 San Fior (VI) - Italia
t. 0426.172020 - f. 0426.172029
info@mob-up.it - www.mob-up.it

TRM Group
via G. Ferrini, 20
20060 Marone (MI) - Italia
t. 030.940022 - www.trmgrouppro.it
ufficio.tecnico@trmgrouppro.it

Architetto Roberta Patt
via del Terzetto, 3
35023 Biadene TVI - Italia
t. 0422.762298
architetto.roberta.patt@gmail.com

ARCHITETTO
ROBERTA PATT
n° 27066

STUDIO VABRILETTICO
Data: Paolo Gabutti

ANALISI E VALUTAZIONI AMBIENTALI
PROGETTO OPERE STRADALI
Ing. Giuseppe Ciccarone

ELABORATO **STATO DI PROGETTO**

Planimetria opere di mitigazione a verde

scala **1:500** codice **DR20170005UAD00TV002**

EMISSIONE	rev	data	descrizione	redatto	controlato
	02	novembre 2021	Revisione	GC	MP
	01	novembre 2020	Elaborati adeguati alla Richiesta integrazioni CDS	RP	MP
	00	agosto 2020		RP	MP



Il presente documento è di proprietà di d-recta srl. Ogni utilizzo non autorizzato sarà perseguito a norma di legge.
certificato norma UNI EN ISO 9001:2015 n. 17180-1
certificato norma UNI EN ISO 14001:2015 n. 17180-1

21a