

MODIFICA NON SOSTANZIALE AL PIANO URBANISTICO ATTUATIVO CON "PEREQUAZIONE AD ARCIPELAGO" COMPRENDENTE UN'AREA IN VIA A. DA BASSANO E UN'AREA IN VIA DEL PLEBISCITO 1866 A PADOVA

COMMITTENTE:

IBIS Srl
Via Montà, 28
Padova

PROGETTAZIONE

STUDIO

ARCHIPOLIS


ANTONIO VENTURATO - PIETRO REGAZZO
ARCHITETTI

Tel 049 8941025 - Fax 049 7396601
Via San Crisologo 62 - 35129 Padova
email progetti@studioarchipolis.it


ELABORATO: OPERE DI URBANIZZAZIONE SCALA: 1:200 DATA:

COMMESSA	LIVELLO DI PROGETTAZIONE	TIPO ELABORATO	N° TAVOLA	REVISIONE	N°PIANO
			C	00	

LINEA TELECOM

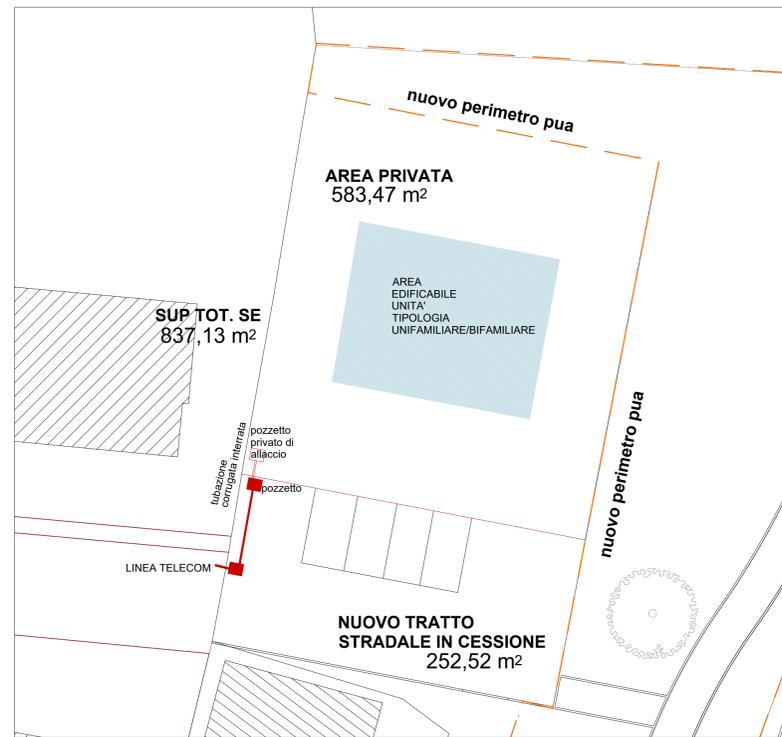


LINEA ELETTRICA

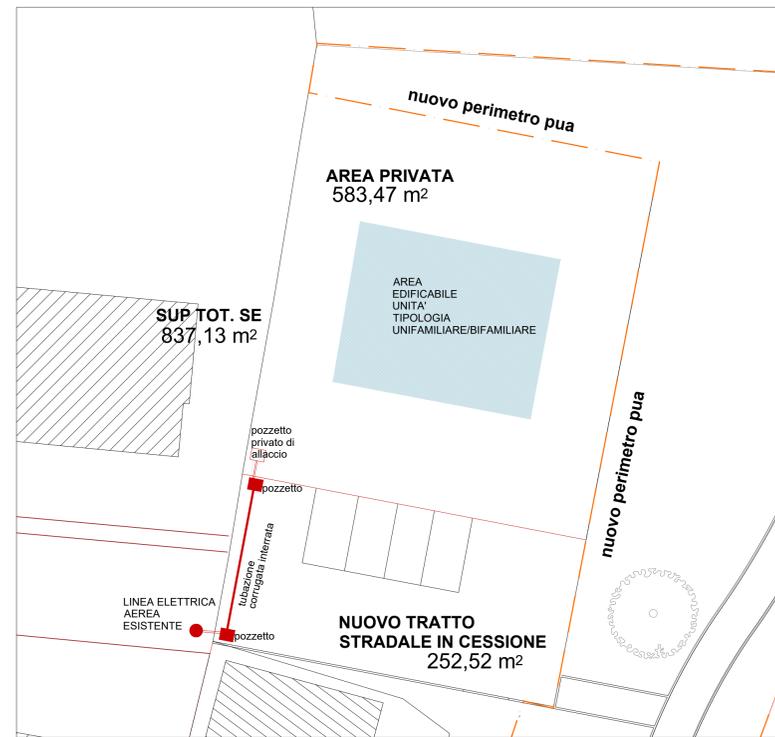


LAMINAZIONE ACQUE BIANCHE E NERE



LINEA ACQUEDOTTO

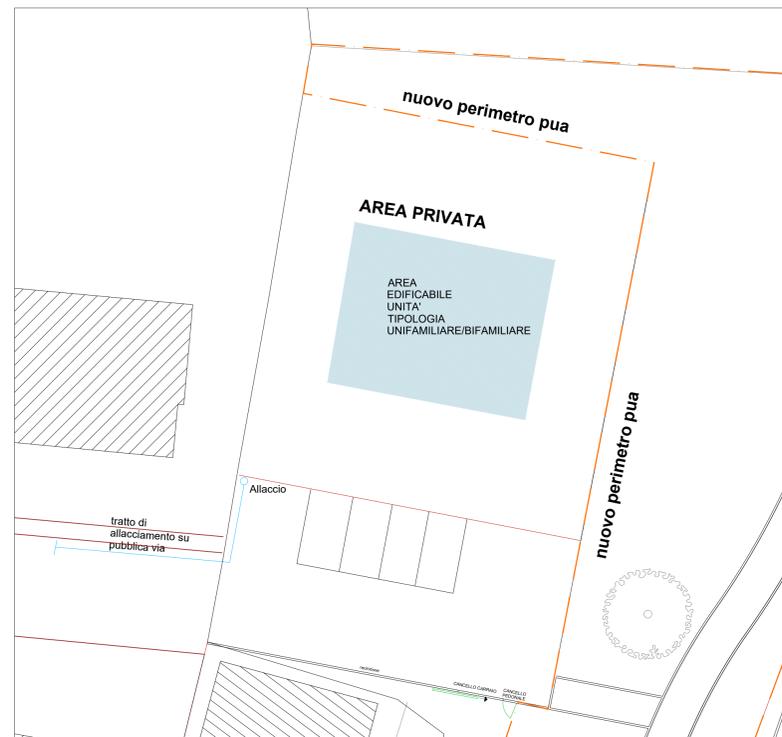

LINEA GAS

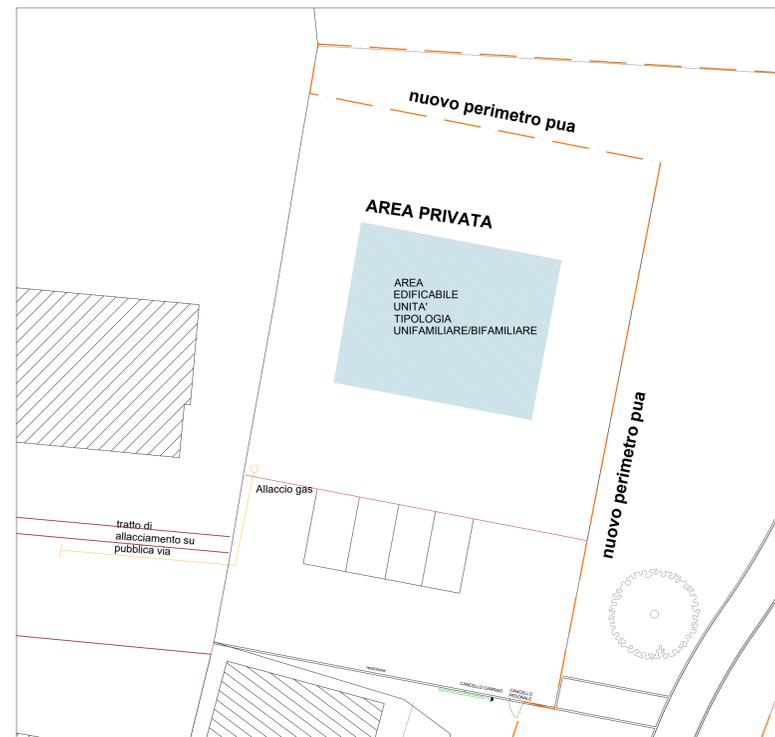

QUESTO DOCUMENTO NON POTRA' ESSERE COPIATO, RIPRODOTTO O ALTREMENTI PUBBLICATO IN TUTTO O IN PARTE SENZA IL CONSENSO DEL PROGETTISTA (legge 22.4.41 n. 633)