



VIA DEL PLEBISCITO - APPROVATO

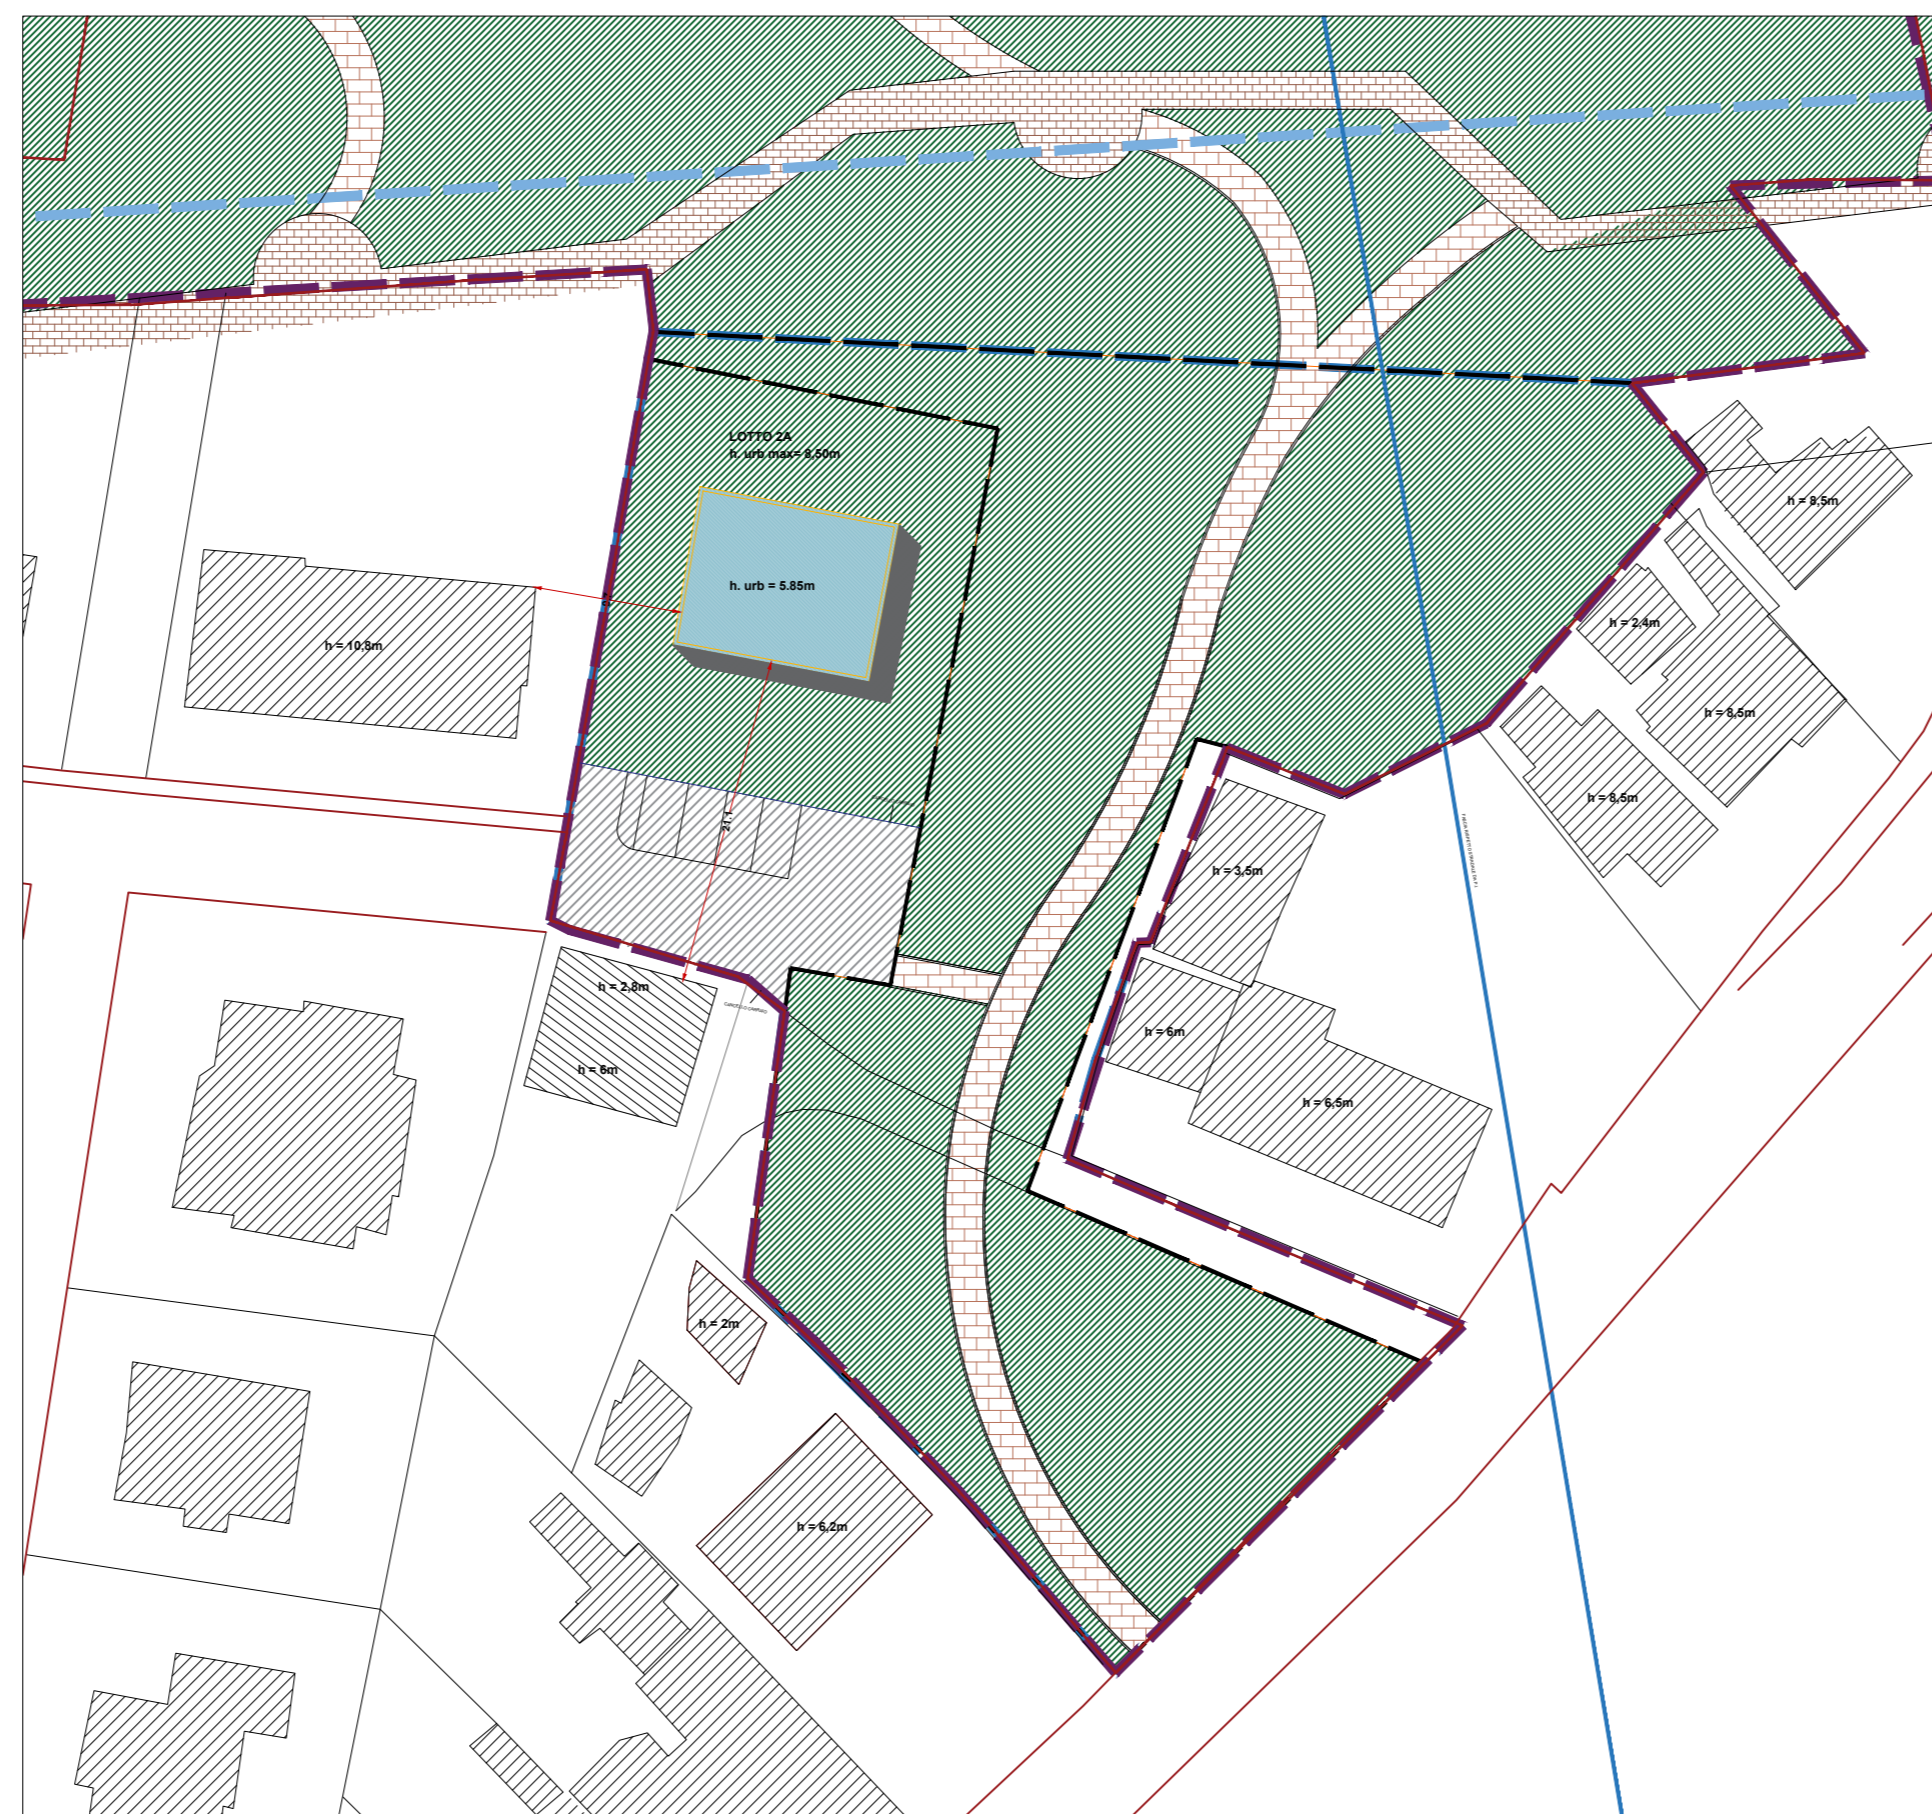

VIA DEL PLEBISCITO - VARIANTE

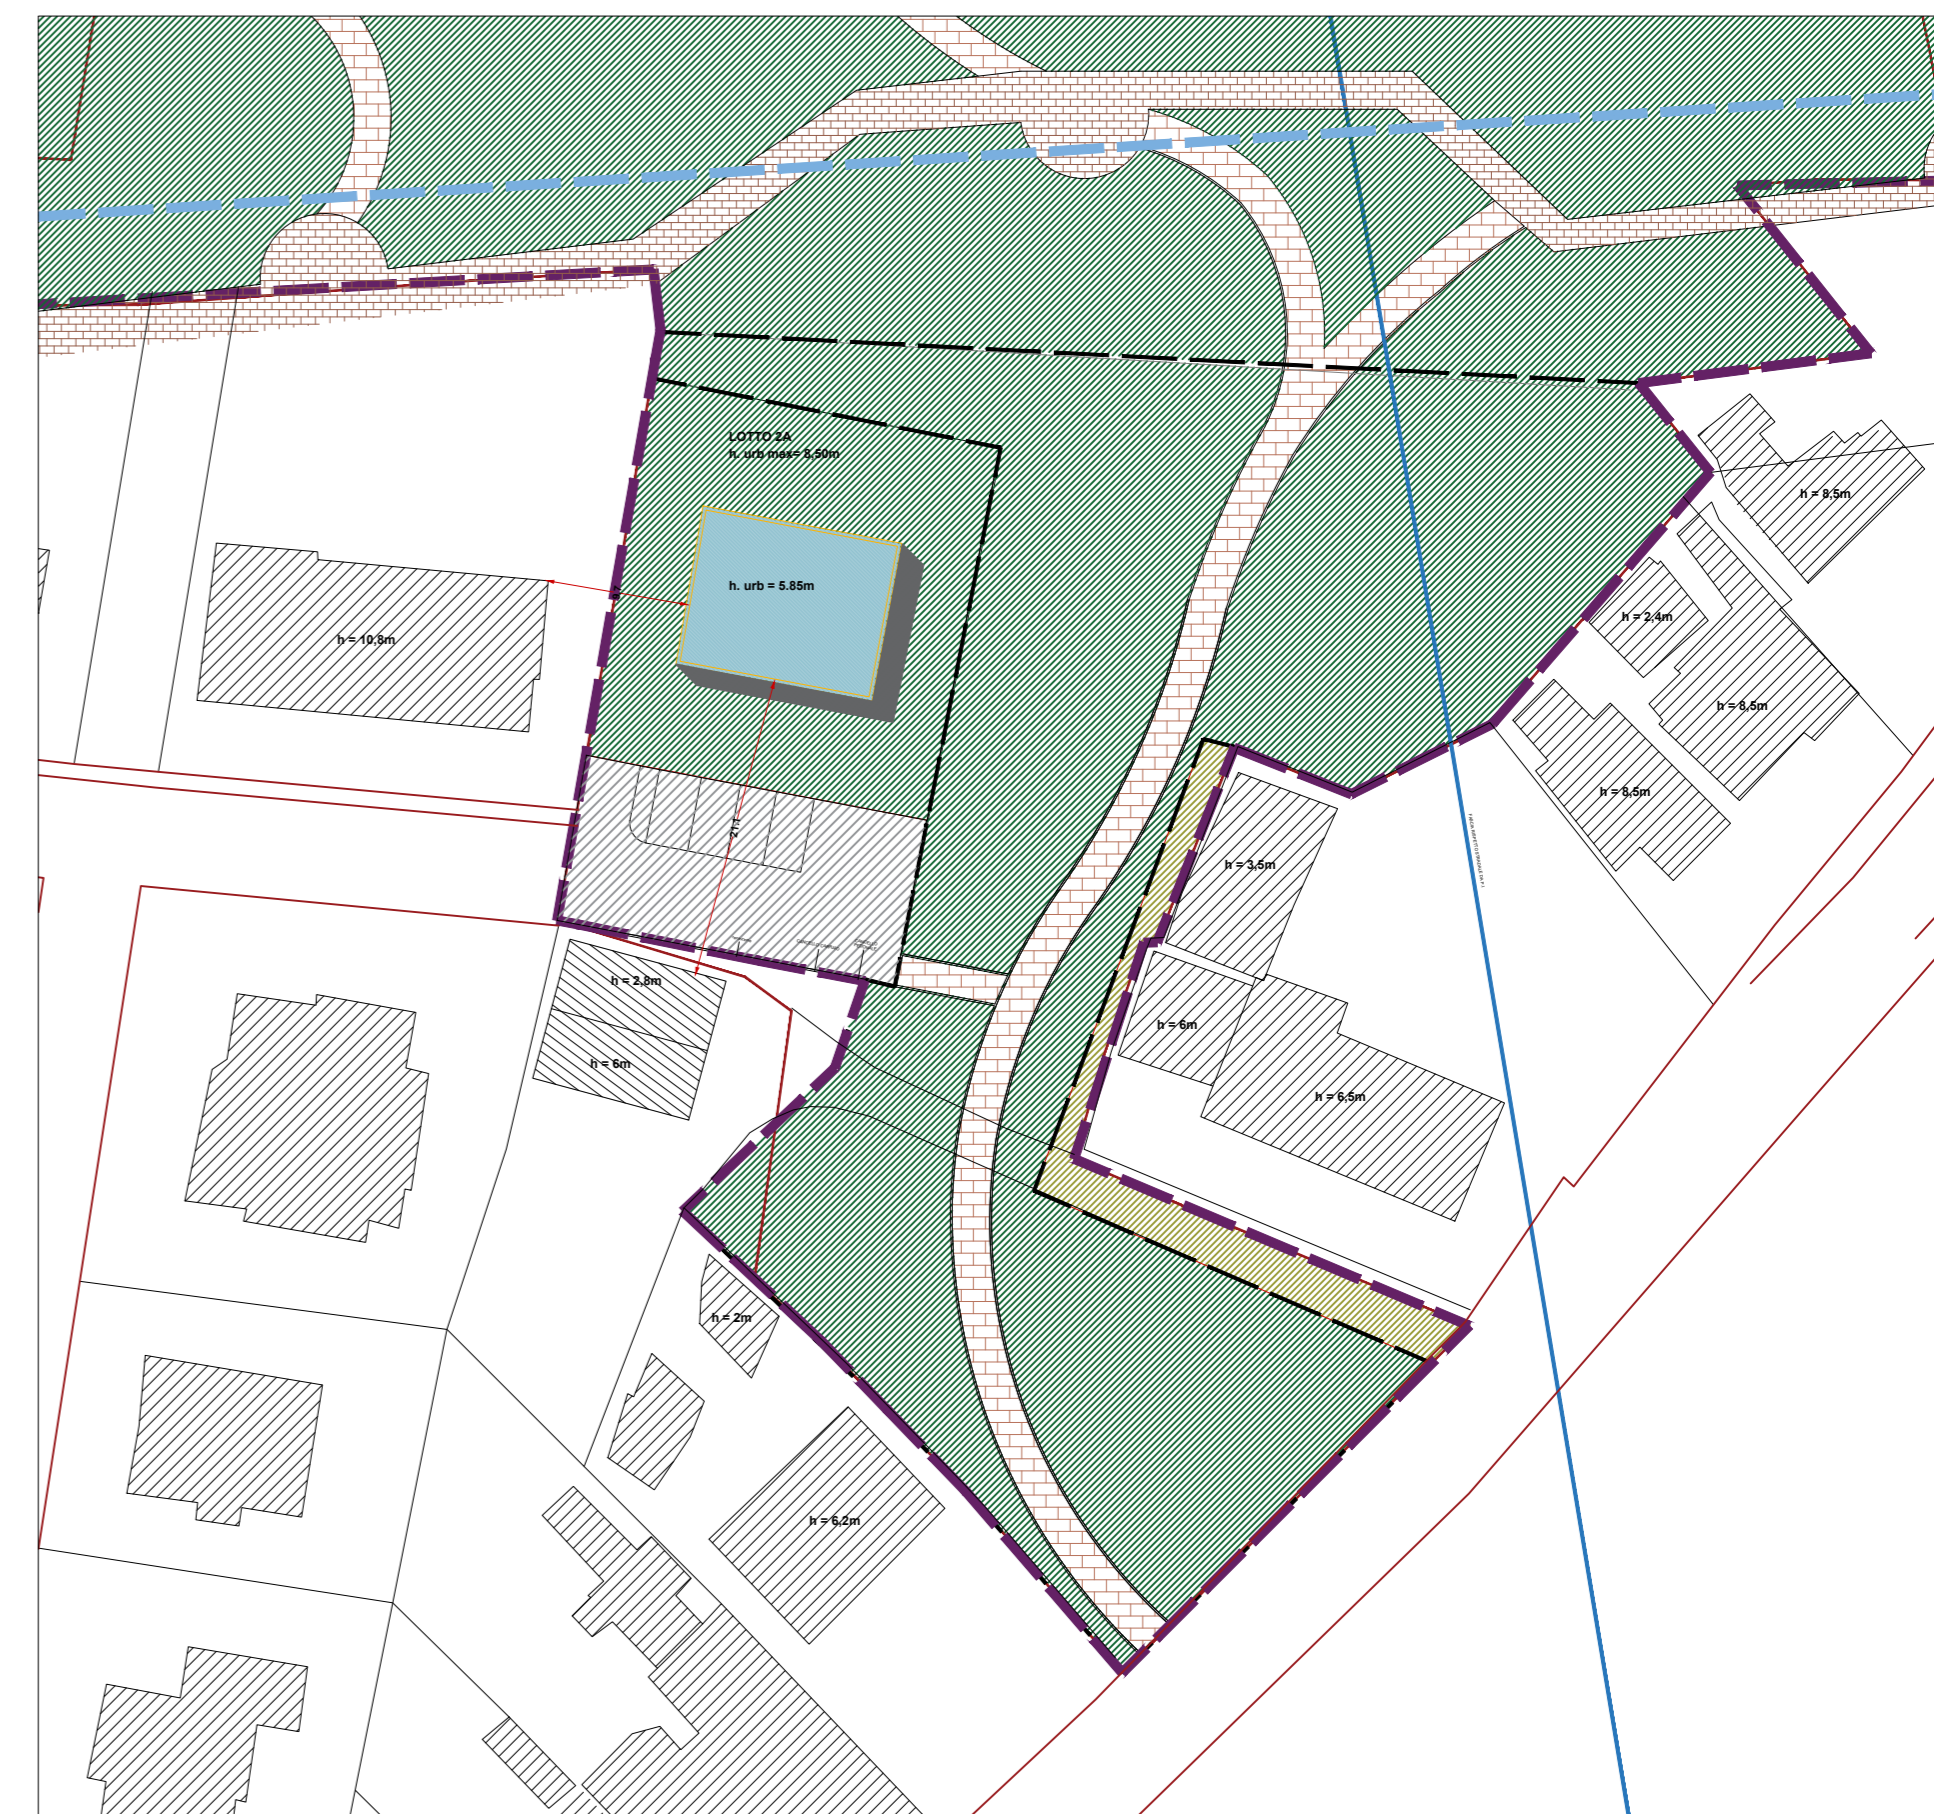

MODIFICA NON SOSTANZIALE AL PIANO URBANISTICO
ATTUATIVO CON "PEREQUAZIONE AD ARCIPELAGO"
COMPRENDE UN'AREA IN VIA A. DA BASSANO E
UN'AREA IN VIA DEL PLEBISCITO 1866 A PADOVA

COMMITTENTE:

IBIS Srl
Via Montà, 28
Padova

PROGETTAZIONE

STUDIO

ARCHIPOLIS

ANTONIO VENTURATO - PIETRO REGAZZO
ARCHITETTI

Tel 049 8941025 - Fax 049 7386601
Via San Crispino 82 - 35129 Padova
email progetti@studioarchipolis.it

ELABORATO: PLANIVOLUMETRICO

SCALA: 1:500

DATA:

COMMESSA	LIVELLO DI PROGETTAZIONE	TIPO ELABORATO	N° TAVOLA	REVISIONE	N°PIANO
			0.4V	00	