

MODIFICA NON SOSTANZIALE AL PIANO URBANISTICO ATTUATIVO CON "PEREQUAZIONE AD ARCIPELAGO" COMPRENDE UN'AREA IN VIA A. DA BASSANO E UN'AREA IN VIA DEL PLEBISCITO 1866 A PADOVA

COMMITTENTE:

IBIS Srl
Via Montà, 28
Padova

PROGETTAZIONE

STUDIO

ARCHIPOLIS

ANTONIO VENTURATO - PIETRO REGAZZO
ARCHITETTI

Tel 049 8941025 - Fax 049 7386601
Via San Crispino 82 - 35129 Padova
email progetti@studioarchipolis.it



ELABORATO: AREE IN CESSIONE

SCALA: 1:500

DATA:

COMMESSA	LIVELLO DI PROGETTAZIONE	TIPO ELABORATO	N° TAVOLA	REVISIONE	N°PIANO
			0.5AV	00	

LEGENDA

PROPOSTA DI PERIMETRO DI PIANO UNITARIO

AMBITO STRALCIO 1 NORD

AMBITO STRALCIO 2 SUD

SUPERFICIE EDIFICABILE

AREE IN CESSIONE

strade e viabilità

parcheggi

aree a verde

marciapiedi e percorsi pedonali


strade e viabilità all'interno di Se

parcheggi e verde all'interno di Se

AREE CON VINCOLO DI USO PUBBLICO

parcheggi all'interno di Se

VIA DEL PLEBISCITO - APPROVATO

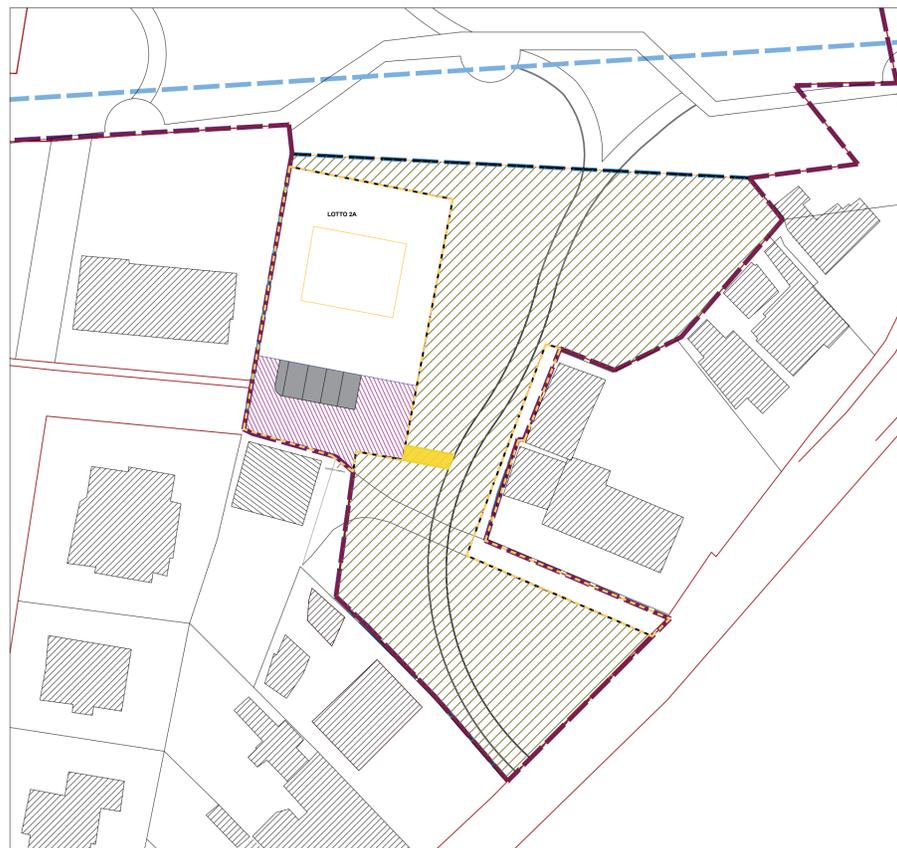

AREE IN CESSIONE/VINCOLO DI USO PUBBLICO APPROVATE

STRALCIO 1 NORD -Via del Plebiscito		progetto
AREA IN CESSIONE		
Aree in cessione/servitù di uso pubblico		9794 mq di Ss + 440 mq di Se
Aree a verde in sola cessione		6601 mq
Percorsi pedonali		1026 mq
Strade e viabilità		1721 mq
Aree a parcheggio		446 mq
Strade e viabilità all'interno di Se		440 mq

STRALCIO 1 NORD -Via del Plebiscito		progetto
AREA CON VINCOLO DI USO PUBBLICO		
Parcheggi e strade all'interno di Se		1928 mq

STRALCIO 2 SUD -Via del Plebiscito		progetto
AREE IN CESSIONE		
Aree in cessione/servitù di uso pubblico		2392 mq di Ss + 283 mq di Se
Aree a verde in sola cessione		2378 mq
Percorsi pedonali		14 mq
Aree a parcheggio e verde all'interno di Se		58 mq
Strade e viabilità all'interno di Se		225 mq

VIA DEL PLEBISCITO - VARIANTE



AREE IN CESSIONE/VINCOLO DI USO PUBBLICO IN VARIANTE

STRALCIO 1 NORD -Via del Plebiscito		progetto
AREA IN CESSIONE		
Aree in cessione/servitù di uso pubblico		9794 mq di Ss + 440 mq di Se
Aree a verde in sola cessione		6601 mq
Percorsi pedonali		1026 mq
Strade e viabilità		1721 mq
Aree a parcheggio		446 mq
Strade e viabilità all'interno di Se		440 mq

STRALCIO 1 NORD -Via del Plebiscito		progetto
AREA CON VINCOLO DI USO PUBBLICO		
Parcheggi e strade all'interno di Se		1928 mq

STRALCIO 2 SUD -Via del Plebiscito		progetto
AREE IN CESSIONE		
Aree in cessione/servitù di uso pubblico		2422 mq di Ss + 253 mq di Se
Aree a verde in sola cessione		2408 mq
Percorsi pedonali		14 mq
Aree a parcheggio e verde all'interno di Se		58 mq
Strade e viabilità all'interno di Se		195 mq