



Foto 1



Foto 2



Foto 3



Foto 4



Foto 5



Foto 6



Foto 7



Foto 8



Foto 9



Foto 10



Foto 11



Foto 12

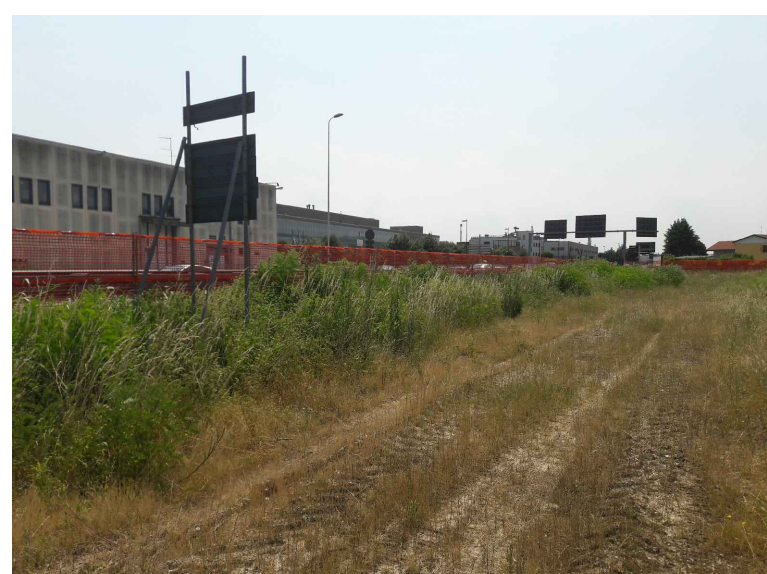


Foto 13



Foto 14

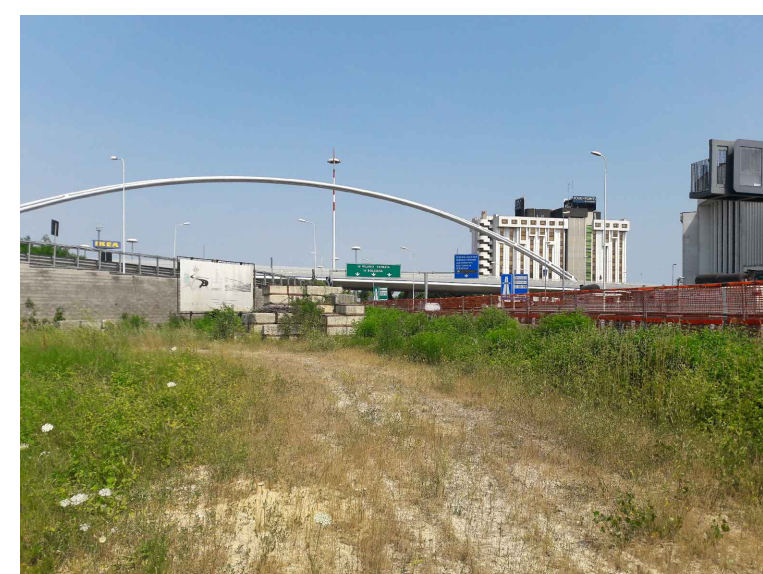


Foto 15




Foto 16



Foto 17



Foto 18

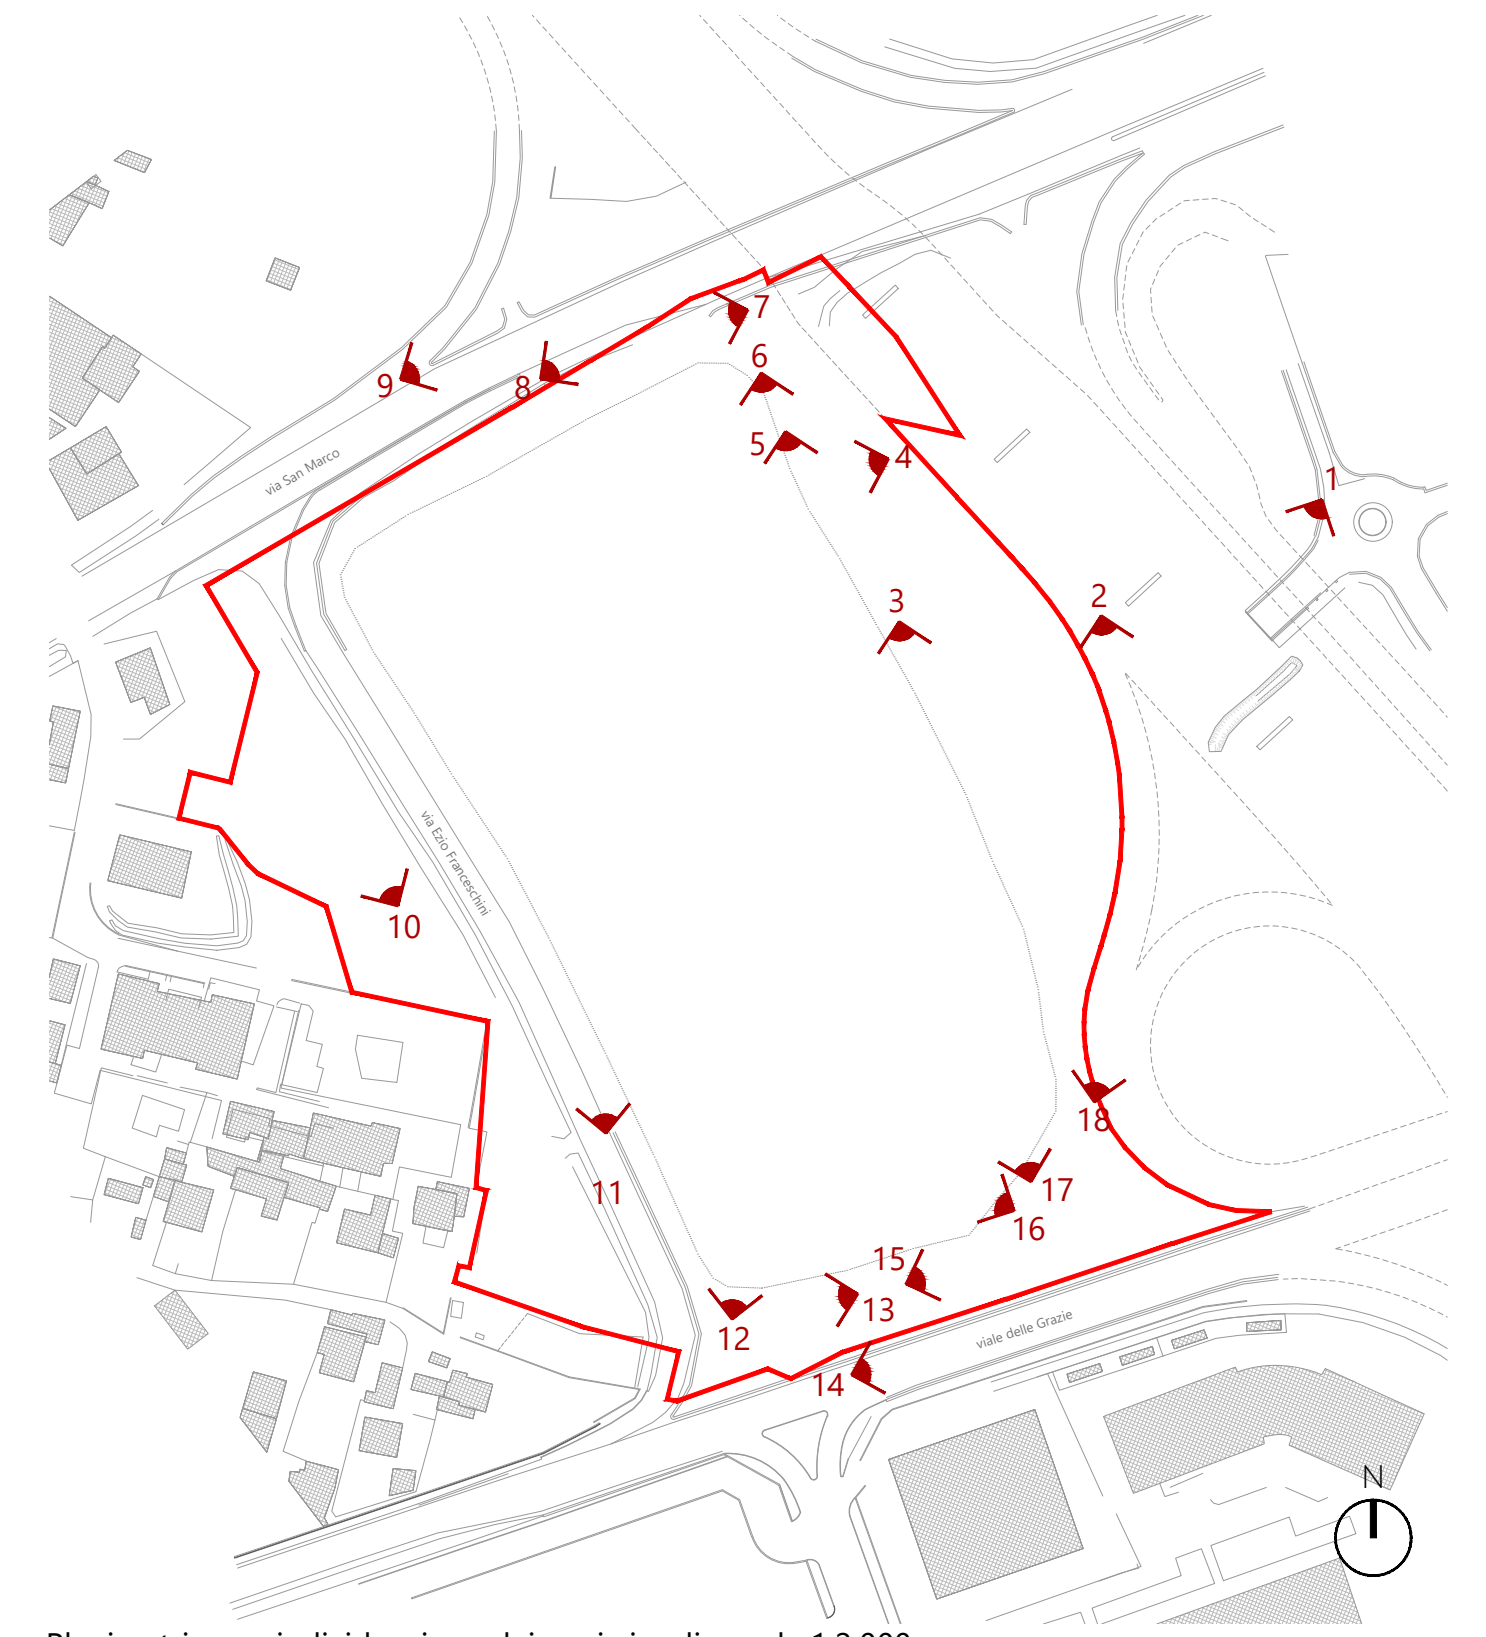

Planimetria con individuazione dei coni visuali - scala 1:2.000

d<sup>2</sup>recta  
urban management

COMMESSA DR20170005

## Comune di PADOVA

OGGETTO **Variante P.U.A. art. 19 LR 11/2004  
"PADOVA EST" area PT2**

COMMITTENTE **BRICOMAN**

BRICOMAN ITALIA srl  
Via G. Marconi n° 24  
20089 Rozzano (MI)

d<sup>2</sup>recta  
urban management

d<sup>2</sup>recta srl  
via Fenovola, 28 - c/o Villa Licor  
31020 San Fior (TV) - Italia  
t. 0438.1710037 - f. 0438.1710109  
info@d<sup>2</sup>recta.it - www.d<sup>2</sup>recta.it

PROGETTO E COORDINAMENTO  
Arch. Marco Pagani  
Plan. Terr. Marco Carretta

DIRETTORE TECNICO  
Arch. Dino De Zan

mob<sup>up</sup>  
urban management

mob-up srl  
via Fenovola, 28 - c/o Villa Licor  
31020 San Fior (TV) - Italia  
t. 0438.1710037 - f. 0438.1710209  
info@mob-up.it - www.mob-up.it

TRM GROUP

TRM Group  
via G. Ferrari, 39  
20090 Monza (MB) - Italia  
t. 039.590237 - www.trmgrouping.it  
ufficio.tecnico@trmgroup.org

Architetto Roberta Patt

via dei Tempesta, 3  
31023 Rosara (TV) - Italia  
t. 347.742298  
architetto.robertapatt@gmail.com

VALUTAZIONE COMPATIBILITA'  
IDRAULICA  
Ing. Davide Fasan  
DIRETTORE TECNICO  
Ing. Marcello Favalezza

STUDIO VIABILISTICO  
Dott. Paolo Galbiati  
PROGETTO OPERE STRADALI  
Ing. Giuseppe Ciccarone

ANALISI E VALUTAZIONI  
AMBIENTALI

ELABORATO **STATO DI FATTO**

### Documentazione fotografica

scala  
1:2000

codice  
DR20170005UAD00SF001

EMISSIONE

rev	data	descrizione	redatto	controllato
01	novembre 2020	Elaborati adeguati alla Richiesta integrazioni CdS	GC	MP
00	agosto 2020		GC	MP



Il presente documento è di proprietà di d<sup>2</sup>recta srl. Ogni utilizzo non autorizzato sarà perseguito a norma di legge.  
certificato norma UNI EN ISO 9001:2015 n. 17180-1  
certificato norma UNI ISO 45001:2018 n. 17180-1