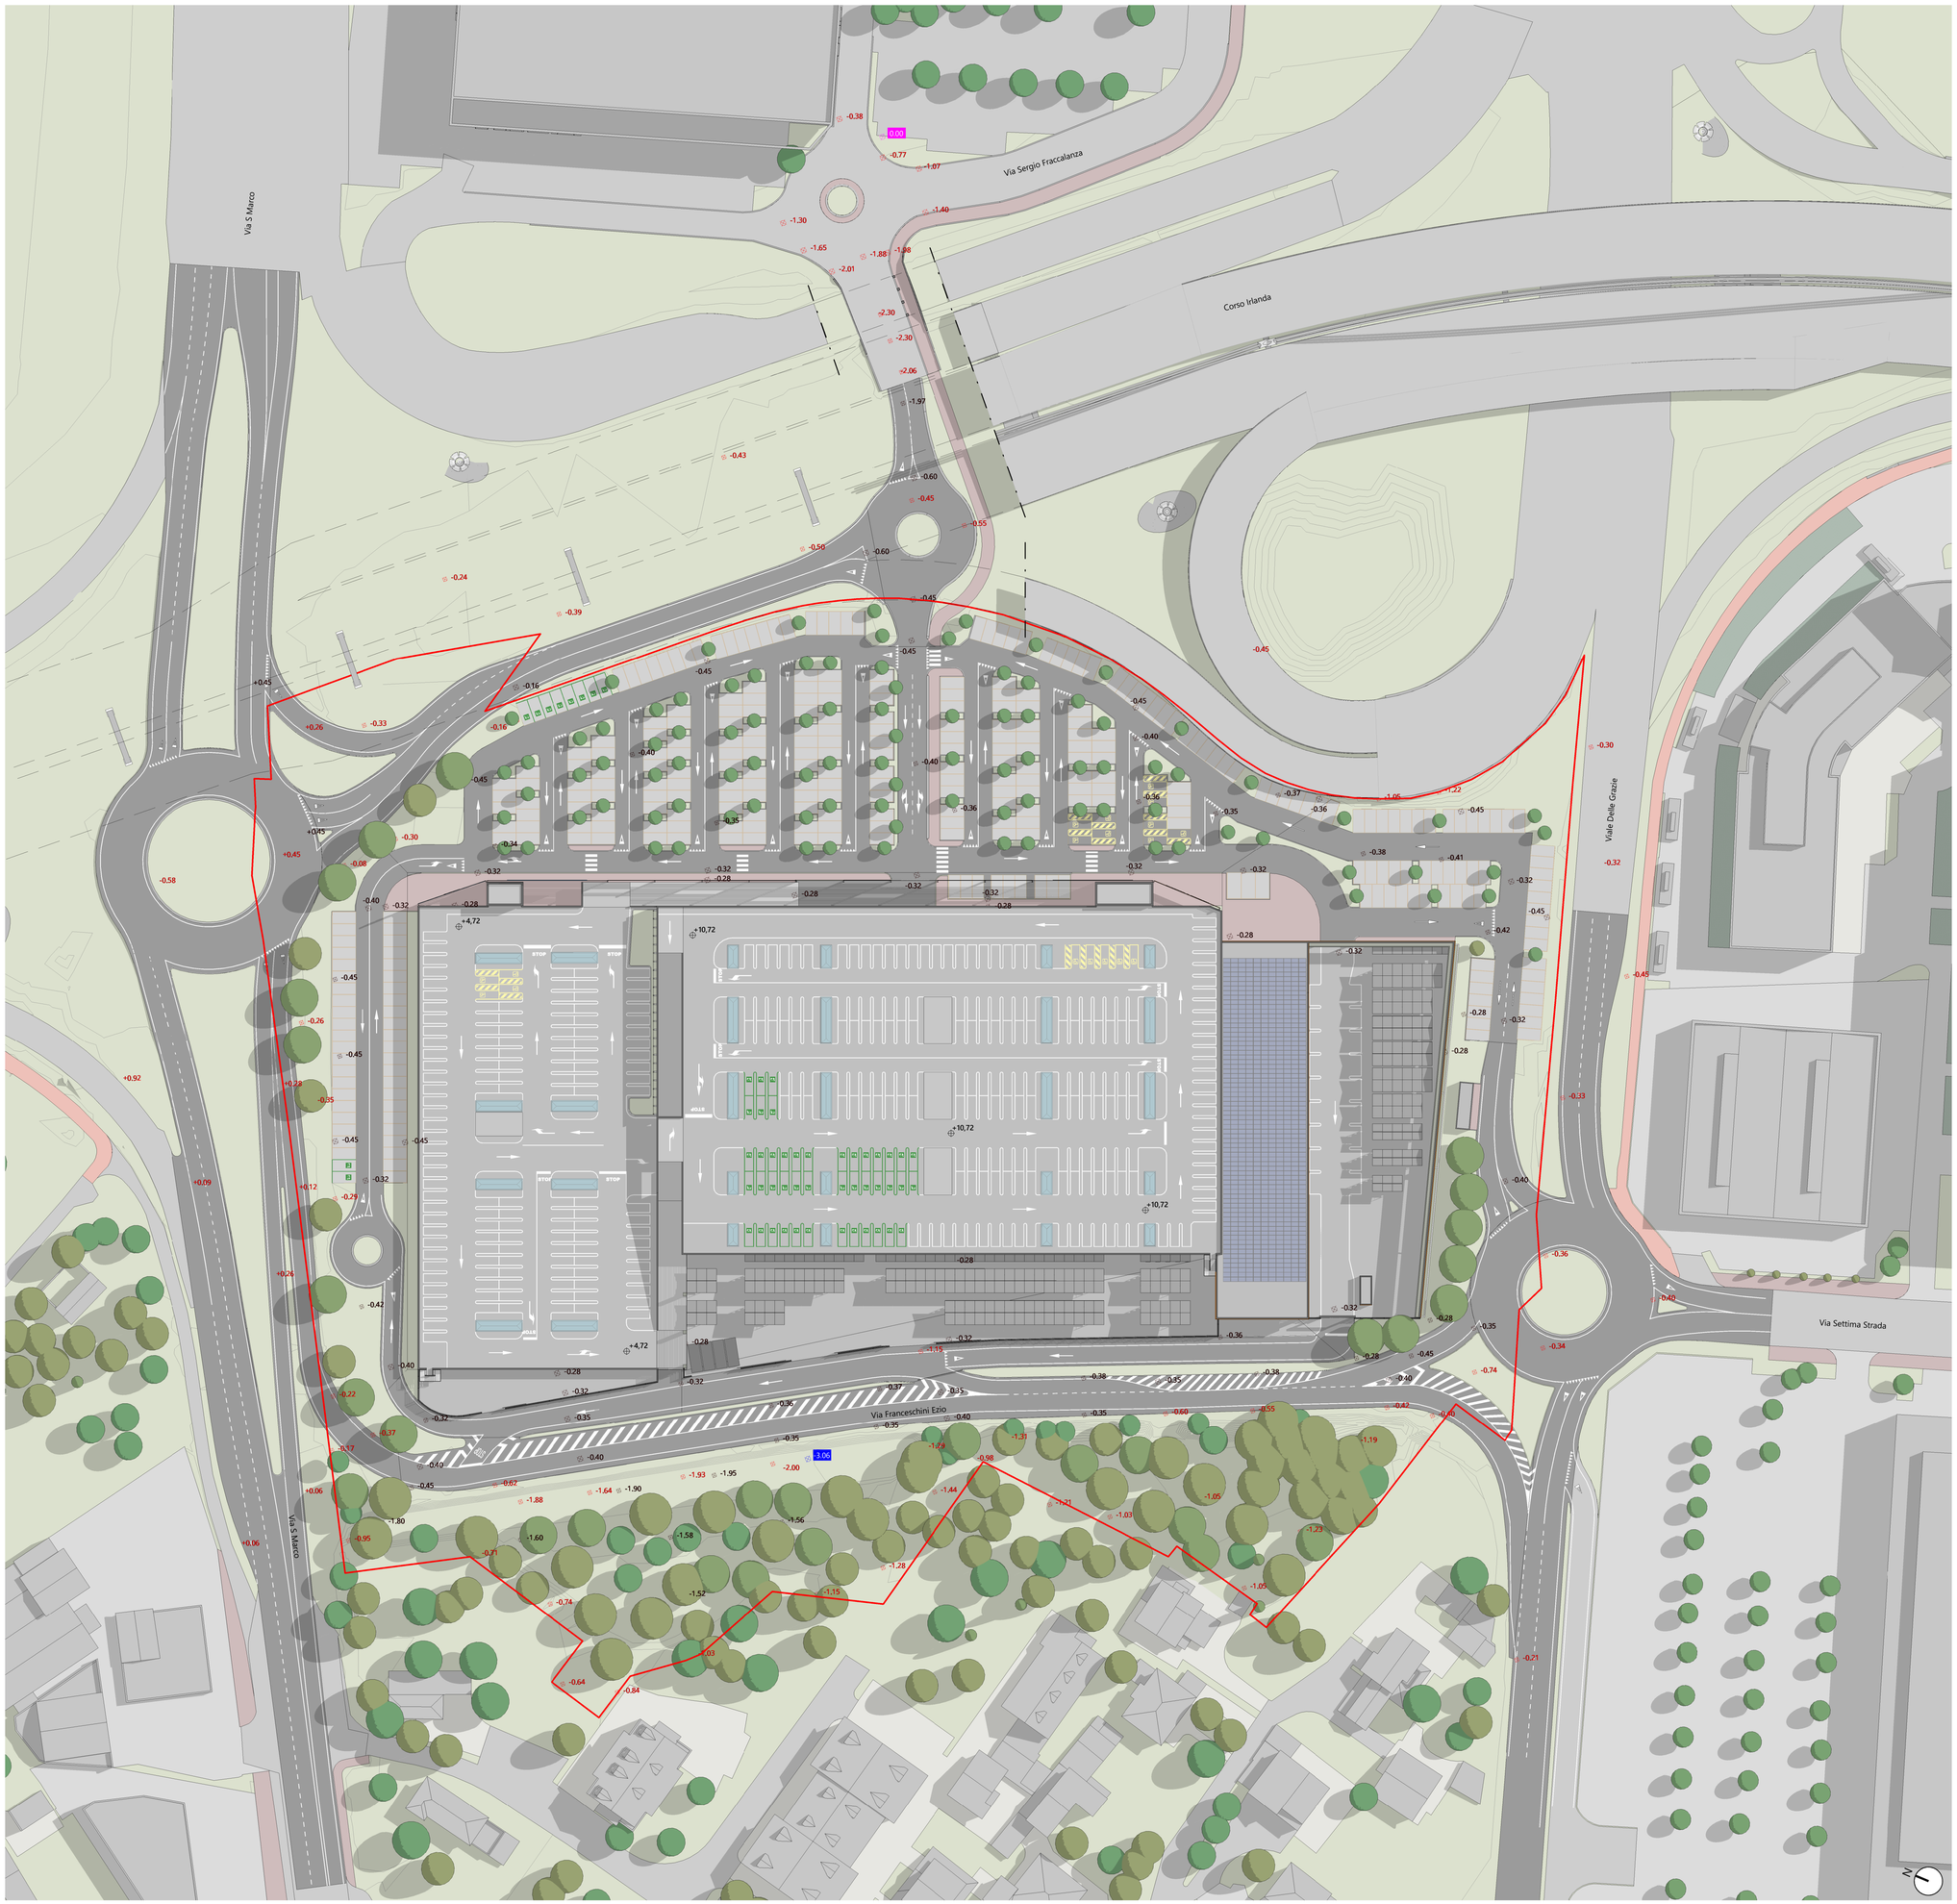

Planivolumetrico - scala 1 : 500

Legenda

- Ambito
- 0.00 Caposaldo presente sul parcheggio Ikea adiacente alla rotatoria su via Sergio Fraccalanza
- 0.00 Quote di rilievo
- 0.00 Quote di progetto
- 3.06 Quota di falda

d-recta urban management

COMMESSA DR20170005

Comune di PADOVA

OGGETTO **Variante P.U.A. art. 19 LR 11/2004 "PADOVA EST" area PT2**

COMMITTENTE

BRICOMAN ITALIA srl
Via G. Marconi n° 24
20089 Rozzano (MI)

GRUPPO DI PROGETTAZIONE

d-recta urban management
d-recta srl
via Feroveia, 28 c/o Villa Liccer
35020 San Pur (TV) - Italia
t. 0498.778039 - f. 0498.570789
info@d-recta.it - www.d-recta.it

PROGETTO E COORDINAMENTO
Arch. Marco Pagani
Pian. Terr. Marco Carretta

DIRETTORE TECNICO
Arch. Dino De Zan

mob-up srl
via Feroveia, 28 c/o Villa Liccer
35020 San Pur (TV) - Italia
t. 0498.778039 - f. 0498.570789
info@mob-up.it - www.mob-up.it
VALUTAZIONE COMPATIBILITA' IDRAULICA
Ing. Davide Fasan

TRM Group
via G.Ferrari, 39
20900 Monza (MB) - Italia
t. 039.3902257 - www.trmengineering.it
ufficio.tecnico@trmgroup.eng
STUDIO VIABILISTICO
Dott. Paolo Galluzzi
PROGETTO OPERE STRADALI

Architetto Roberta Patt
via dei Tempestini, 3
31023 Resana (TV) - Italia
t. 347.7410298
architetto.robertapatt@gmail.com
ANALISI E VALUTAZIONI AMBIENTALI

ELABORATO

Massimo Magnani — Firmato digitalmente da Massimo Magnani Data: 2020.12.01 16:52:54 +01'00'

STATO DI PROGETTO

Planivolumetrico

10a

scala 1 : 500

codice DR20170005AAD00PLG01

EMISSIONE

rev	data	descrizione	redatto	controllato
01	novembre 2020	Elaborati adeguati alla Richiesta integrazioni CdS	GC	MP
00	agosto 2020		GC	MP

Il presente documento è di proprietà di d-recta srl. Ogni utilizzo non autorizzato sarà perseguito a norma di legge.

certificato norma UNI EN ISO 9001:2015 n. 17180-I
certificato norma UNI ISO 45001:2018 n. 17180-I