

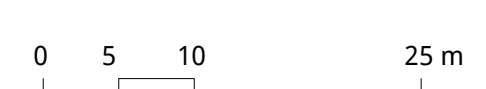
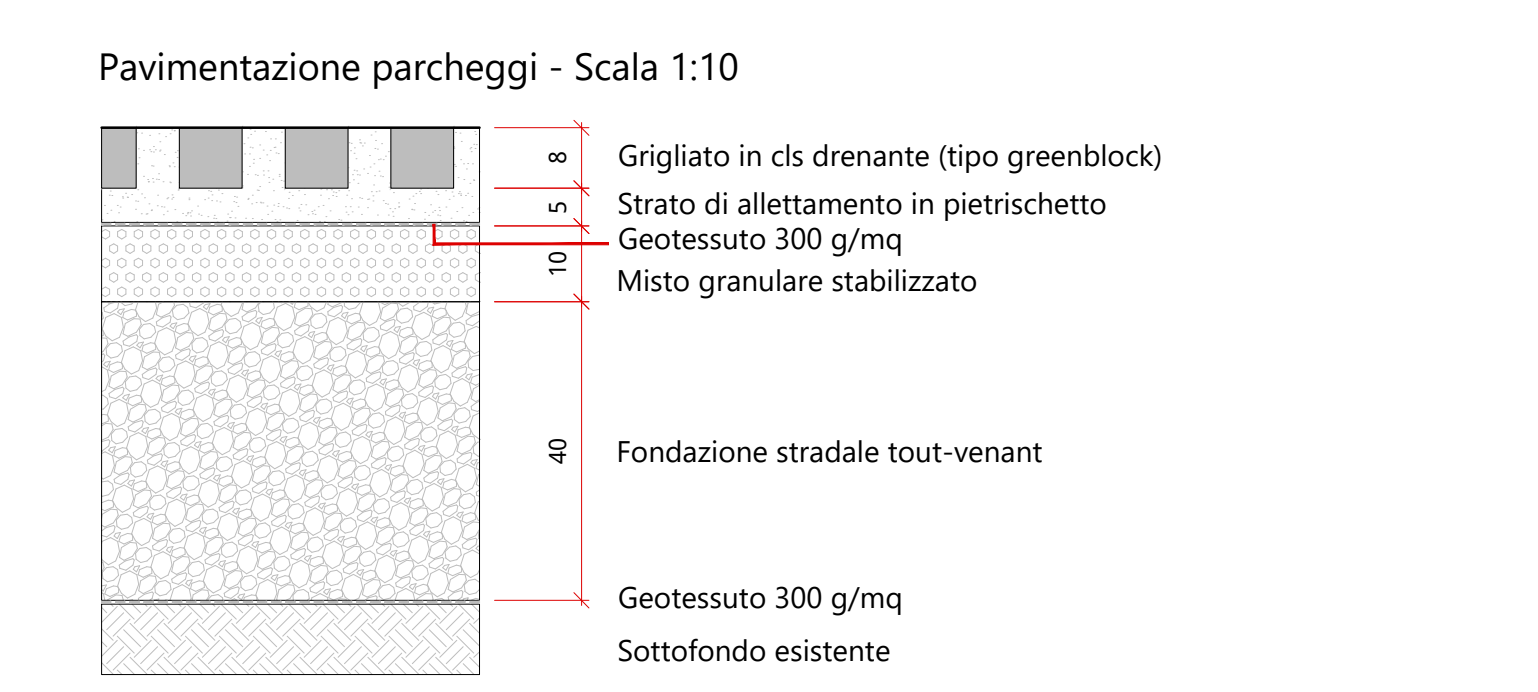


Planimetria con piano quotato di progetto - scala 1:500

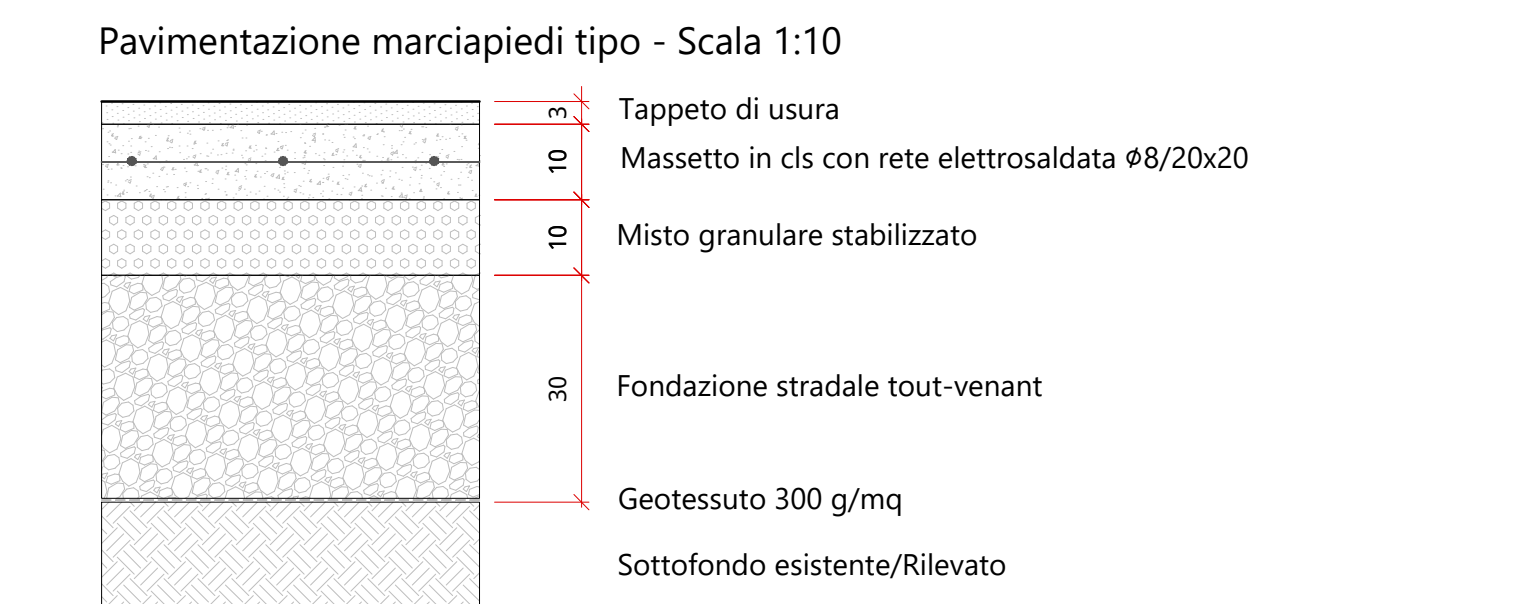

- Legenda**
- Ambito P.U.A.
 - ⊕ 0.00 Caposaldo presente sul parcheggio Ikea adiacente alla rotatoria su via Sergio Fracalanza
 - ⊕ 0.00 Quote di rilievo
 - ⊕ 0.00 Piano quotato di progetto
 - Pavimentazione in masselli drenanti grigliati
 - Pavimentazione in conglomerato bituminoso
 - Magazzino esterno non accessibile al pubblico e area vendita esterna
Pavimentazione con finitura in calcestruzzo scopato antiscivolo
 - Pavimentazione in conglomerato bituminoso

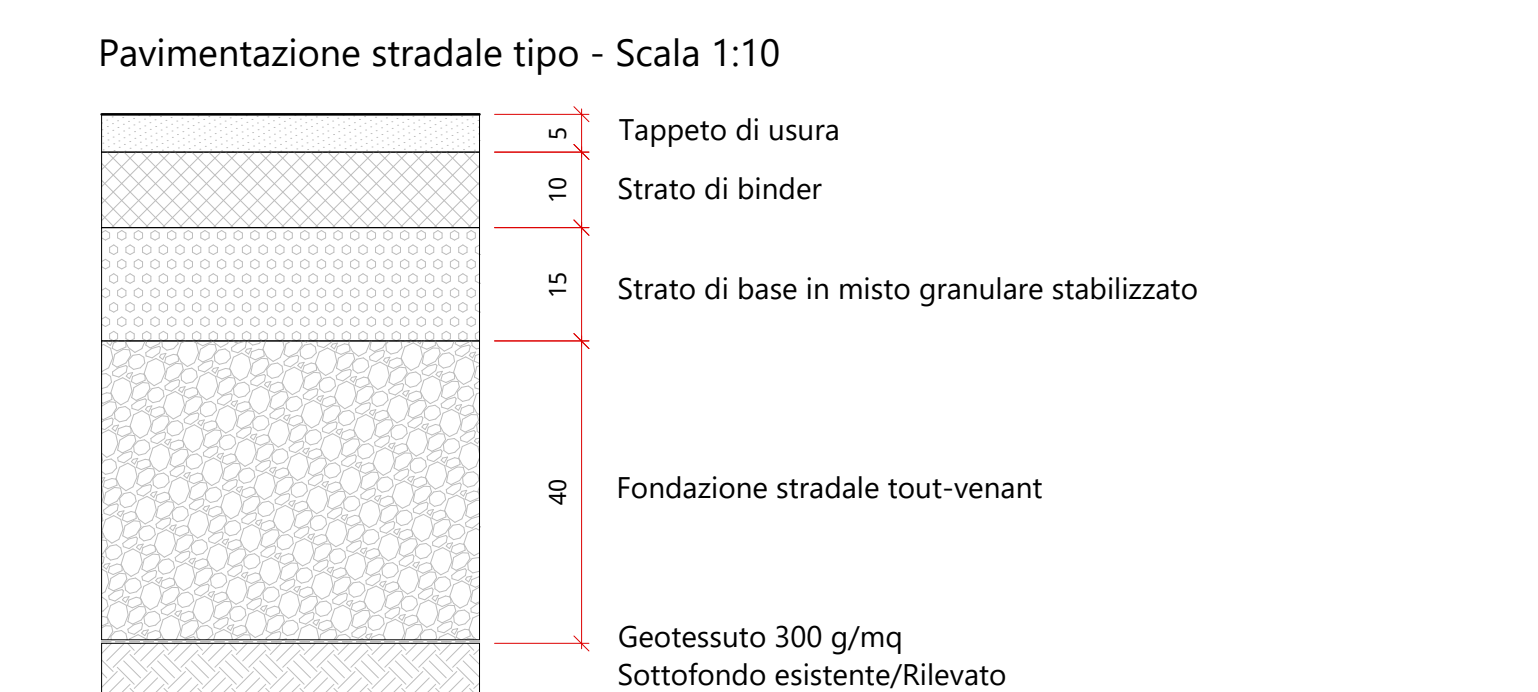

directa
urban management

COMMESSA DR20170005

Comune di PADOVA

OGGETTO **Variante P.U.A. art. 19 LR 11/2004 "PADOVA EST" area PT2**

COMMITTENTE **BRICOMAN**
BRICOMAN ITALIA srl
Via G. Manzoni n° 24
20089 Rozzano (MI)

GRUPPO DI PROGETTAZIONE
ARCHITETTO
DIRETTORE TECNICO
ING. MARCO PAGANI

directa
urban management
DIRETTORE TECNICO
Arch. Dino De Zan

moby
mob-up srl
DIRETTORE TECNICO
Ing. Davide Fasani
Ing. Marcello Favalella

PROGETTO E COORDINAMENTO
Arch. Marco Pagani
Plan. Terr. Marco Carretta
DIRETTORE TECNICO
Arch. Dino De Zan
TRM
TRM Group
Architetto Roberta Patti
ANALISI E VALUTAZIONI AMBIENTALI

ELABORATO **STATO DI PROGETTO**

Planimetria con piano quotato di progetto ed indicazioni pacchetti
1:500
codice **DR20170005A000VQ001**

EMMISSIONE	rev.	data	descrizione	redatto	controllato
01	novembre 2020	Elaborati adeguati alla Richiesta integrazioni CDS	GC	MP	
00	agosto 2020		GB	MP	

Il presente documento è di proprietà di directa srl. Ogni utilizzo non autorizzato sarà perseguito a norma di legge.
certificato norma UNI EN ISO 9001:2015 n. 17180-1
certificato norma UNI ISO 45001:2018 n. 17180-1