

Legenda

- Profilo stato di progetto finito
- Profilo di progetto grezzo (al netto dei 70 cm di pacchetto di finitura)
- Profilo stato di fatto
- Profilo stato di fatto privato dello scotico (20 cm circa)
- Limite tra ambito OO.UU. e ambito privato


- Profilo edificio di progetto sezionato
- Profilo edificio di progetto proiettato

Quantità in ambito OO.UU. (conteggiate sul computo OO.UU. - elaborato 16)

- Sterri
- Riporti

Quantità in ambito privato (non conteggiate sul computo OO.UU.)

- Sterri
- Riporti

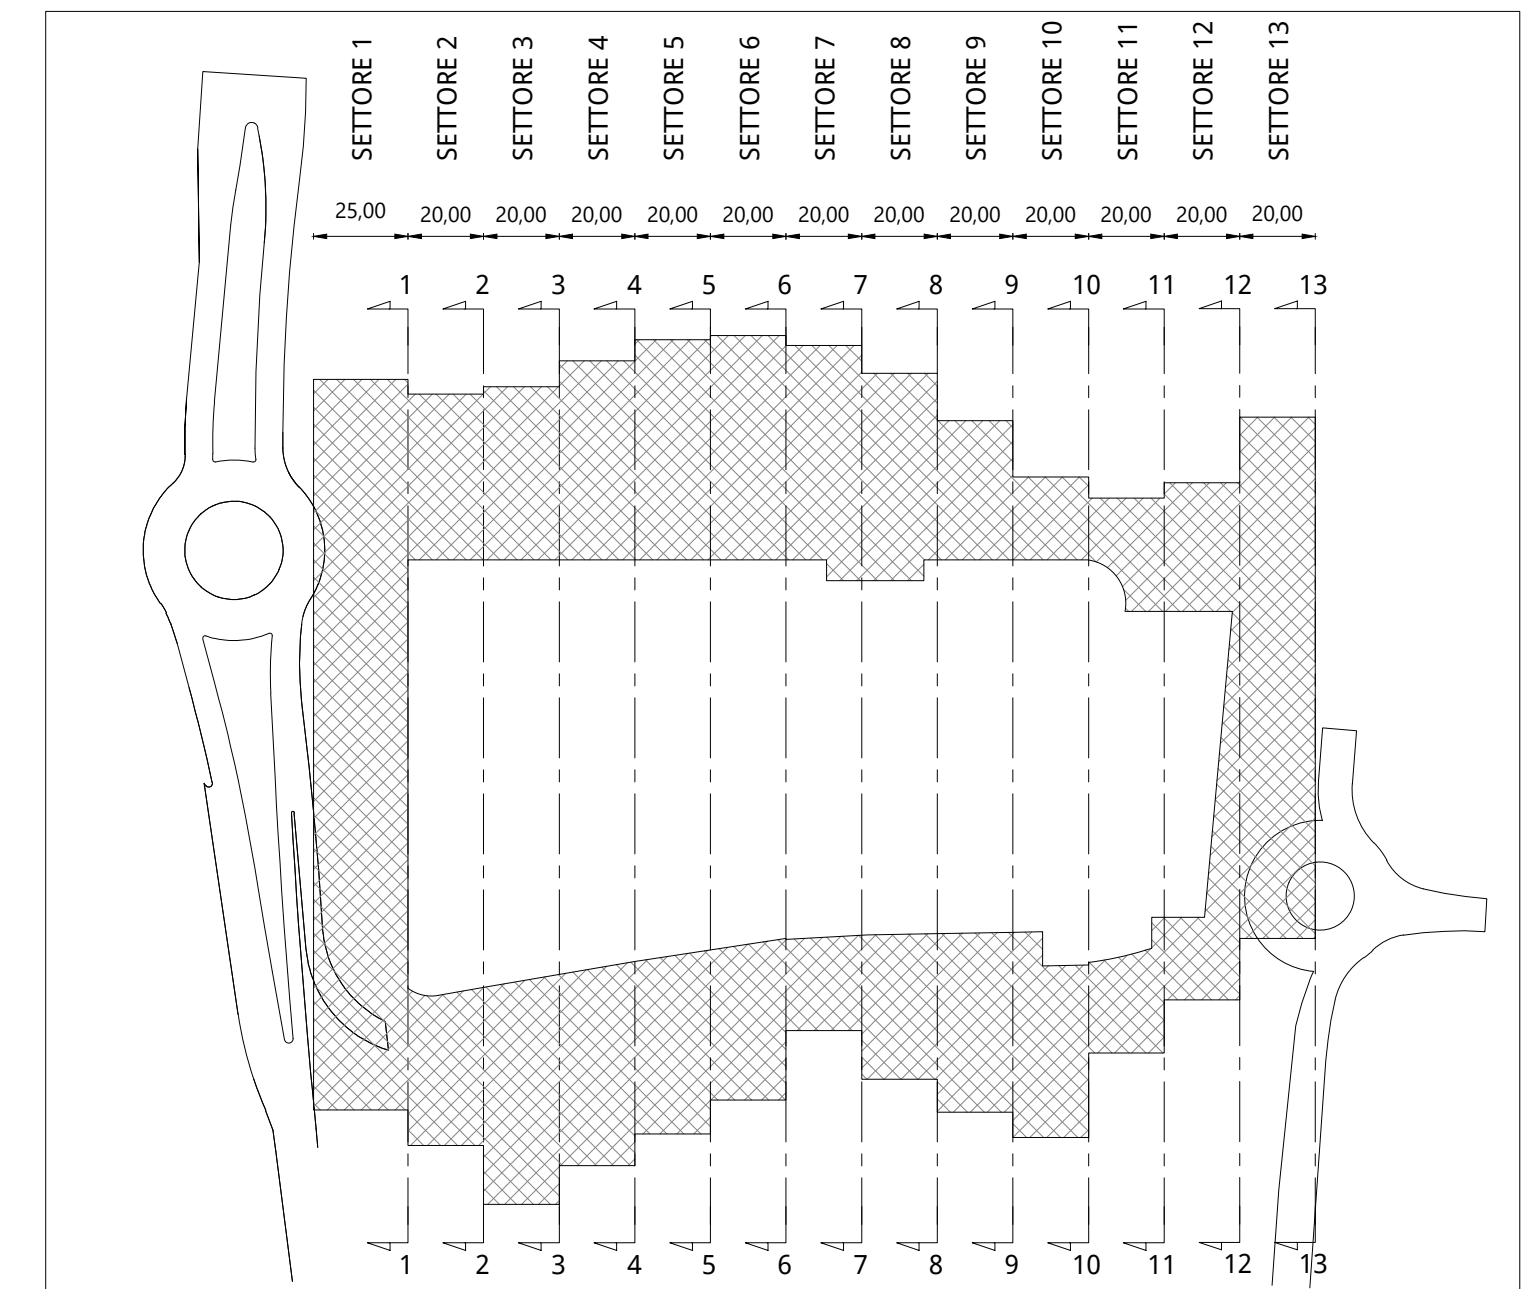

Planimetrica di riferimento - scala 1:2000

Schematizzazione ambito OO.UU.

SETTORE	L m	SCAVO DI PULIZIA GENERALE			STERRO			RIPORTO		
		m	mq	mc	m	mq	mc	m	mq	mc
1	25,00	0,20	3.820,00	764,00	25,00	40,42	1.010,50	25,00	16,23	405,75
2	20,00	0,20	1.262,00	252,40	20,00	75,00	1.500,00	20,00	13,75	275,00
3	20,00	0,20	1.814,00	362,80	20,00	84,00	1.680,00	20,00	21,40	428,00
4	20,00	0,20	2.053,00	410,60	20,00	59,80	1.196,00	20,00	38,70	774,00
5	20,00	0,20	2.003,00	400,60	20,00	47,75	955,00	20,00	46,80	936,00
6	20,00	0,20	2.091,00	418,20	20,00	50,20	1.004,00	20,00	53,55	1.071,00
7	20,00	0,20	1.692,00	338,40	15,40	35,40	545,16	20,00	75,10	1.502,00
8	20,00	0,20	1.659,00	331,80	20,00	20,80	416,00	20,00	79,65	1.593,00
TOTALE				3.278,80			8.306,66			6.984,75



COMMESSA DR20170005

Comune di PADOVA

OGGETTO **Variante P.U.A. art. 19 LR 11/2004 "PADOVA EST" area PT2**

COMMITTENTE **BRICOMAN**

BRICOMAN ITALIA srl
Via G. Marconi n° 24
20089 Rozzano (MI)


GRUPPO DI PROGETTAZIONE

d-recta
urban management

PROGETTO E COORDINAMENTO
Arch. Marco Fagari
Plan. Terr. Marco Carretta

d-recta srl
Via Ferrara, 28 - Via Villa Luzzi
31023 San Flor (TV) - Italia
T. 0428.970000 - F. 0428.970000
info@d-recta.it - www.d-recta.it

DIRETTORE TECNICO
Arch. Dino De Zan

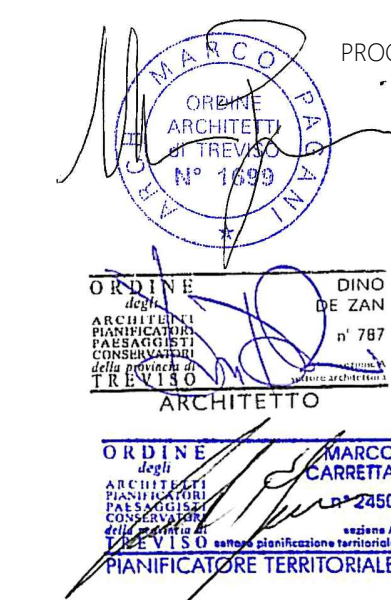

mod-up
mod-up srl
Via Ferrara, 28 - Via Villa Luzzi
31023 San Flor (TV) - Italia
T. 0428.970000 - F. 0428.970000
info@mod-up.it - www.mod-up.it

TRM GROUP
TRM Group
Via G. Ferrar, 39
29030 Monza (MB) - Italia
T. 0376.360237 - www.trmgroupproject.it
office.trm@trmgroupproject.it

Architetto Roberta Patt
Via del Tempio, 3
31023 Rozzano (TV) - Italia
T. 347.342298
architetto.robertapatt@gmail.com

VALUTAZIONE COMPATIBILITA' IDRAULICA
Ing. Davide Fasan
DIRETTORE TECNICO
Ing. Marcello Favalezza

STUDIO VIABILISTICO
Dott. Paolo Galbati
PROGETTO OPERE STRADALI
Ing. Giuseppe Caccaroni

ELABORATO **STATO DI PROGETTO**

Sterri e riporti 1

scala 1:500

codice **DR20170005OAD00VY001**

EMISSIONE	rev	data	descrizione	redatto	controllato

01 novembre 2020	Elaborati adeguati alla Richiesta integrazioni Cd5	GC	MP
00 agosto 2020		MG	MP



Il presente documento è di proprietà di d-recta srl. Ogni utilizzo non autorizzato sarà perseguito a norma di legge.
certificato norma UNI EN ISO 9001:2015 n. 17180-1
certificato norma UNI ISO 45001:2018 n. 17180-1

11c