





Prospetto Sud - scala 1 : 200




Prospetto Nord - scala 1 : 200

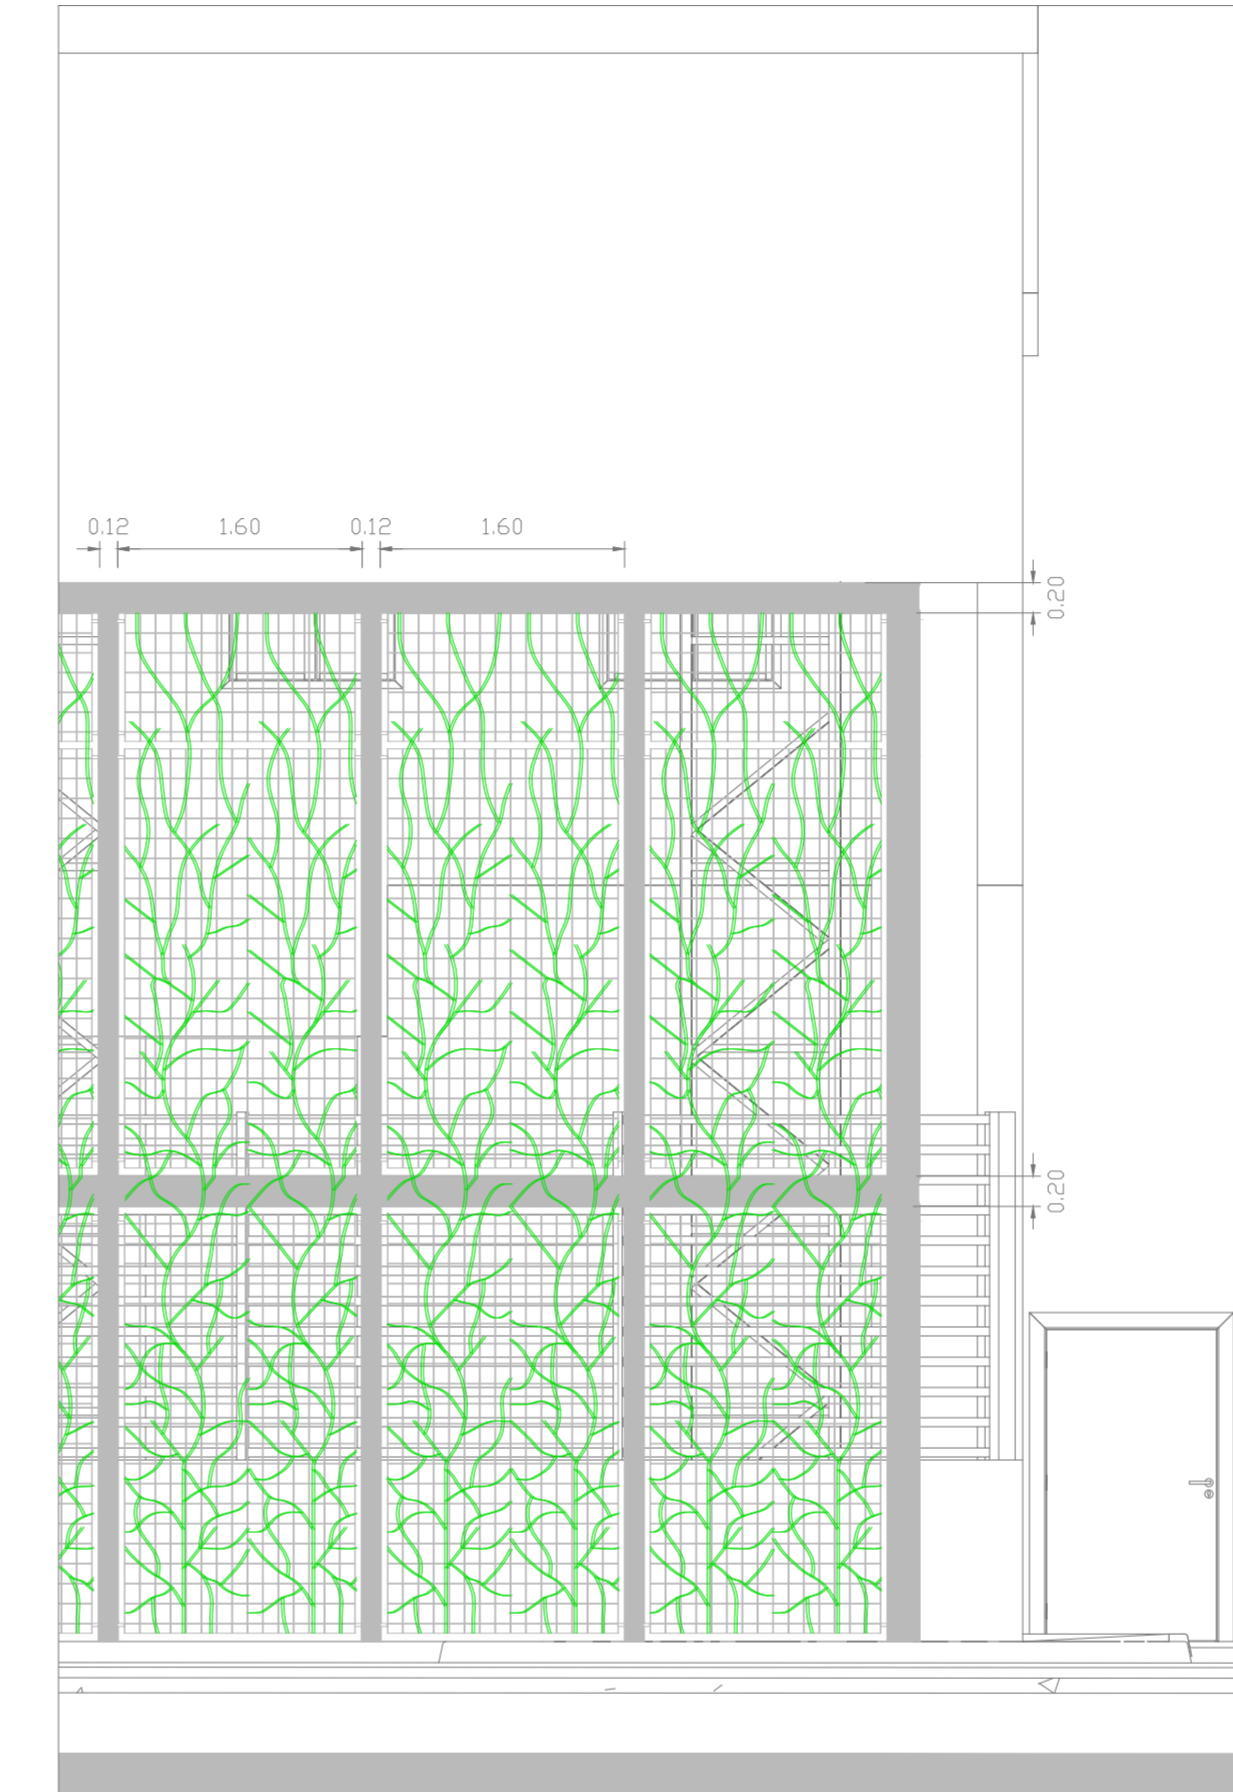


Ingrandimento di dettaglio della Parete verde Sud - Scala 1 : 50

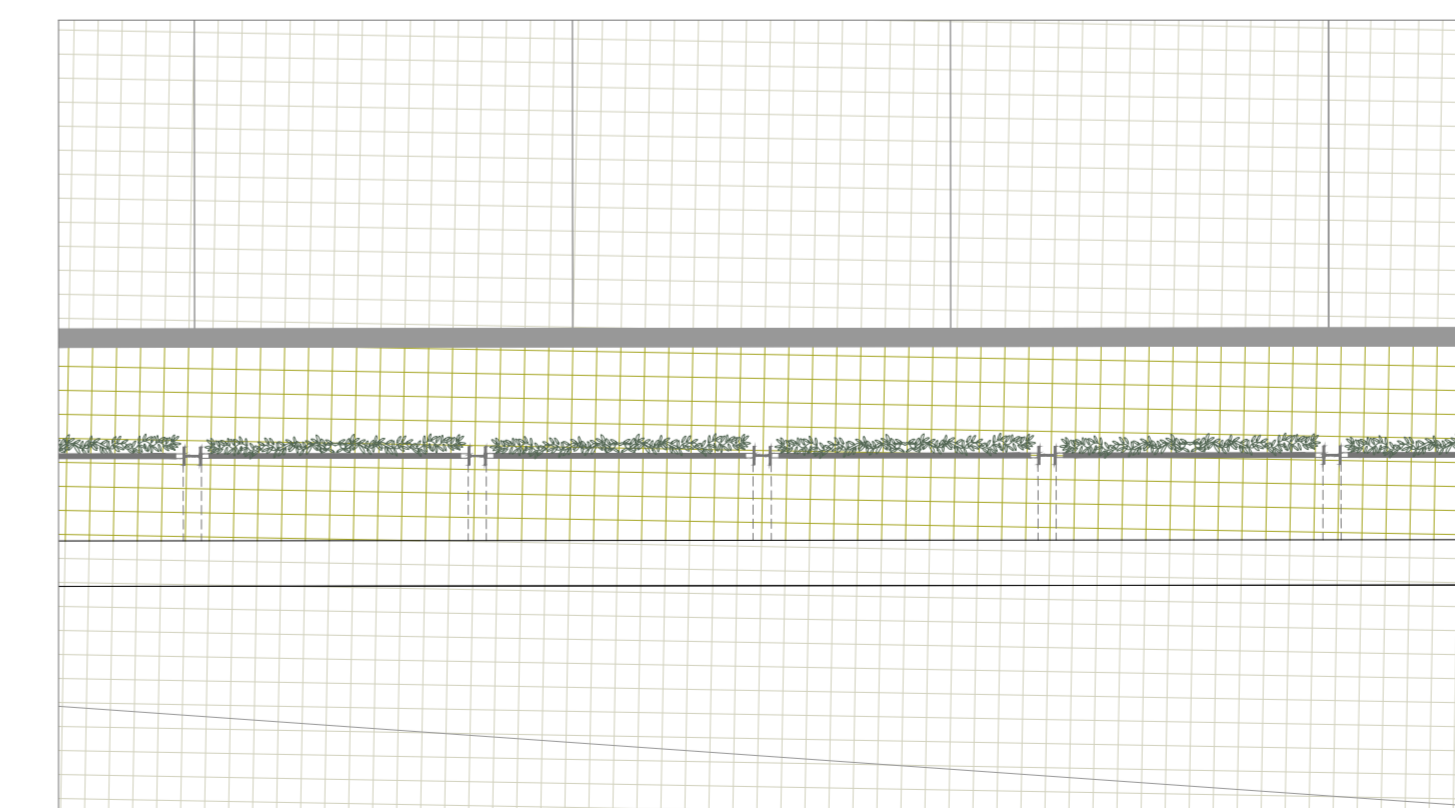

Ingrandimento di dettaglio della planimetria - Parete verde Nord - scala 1 : 50

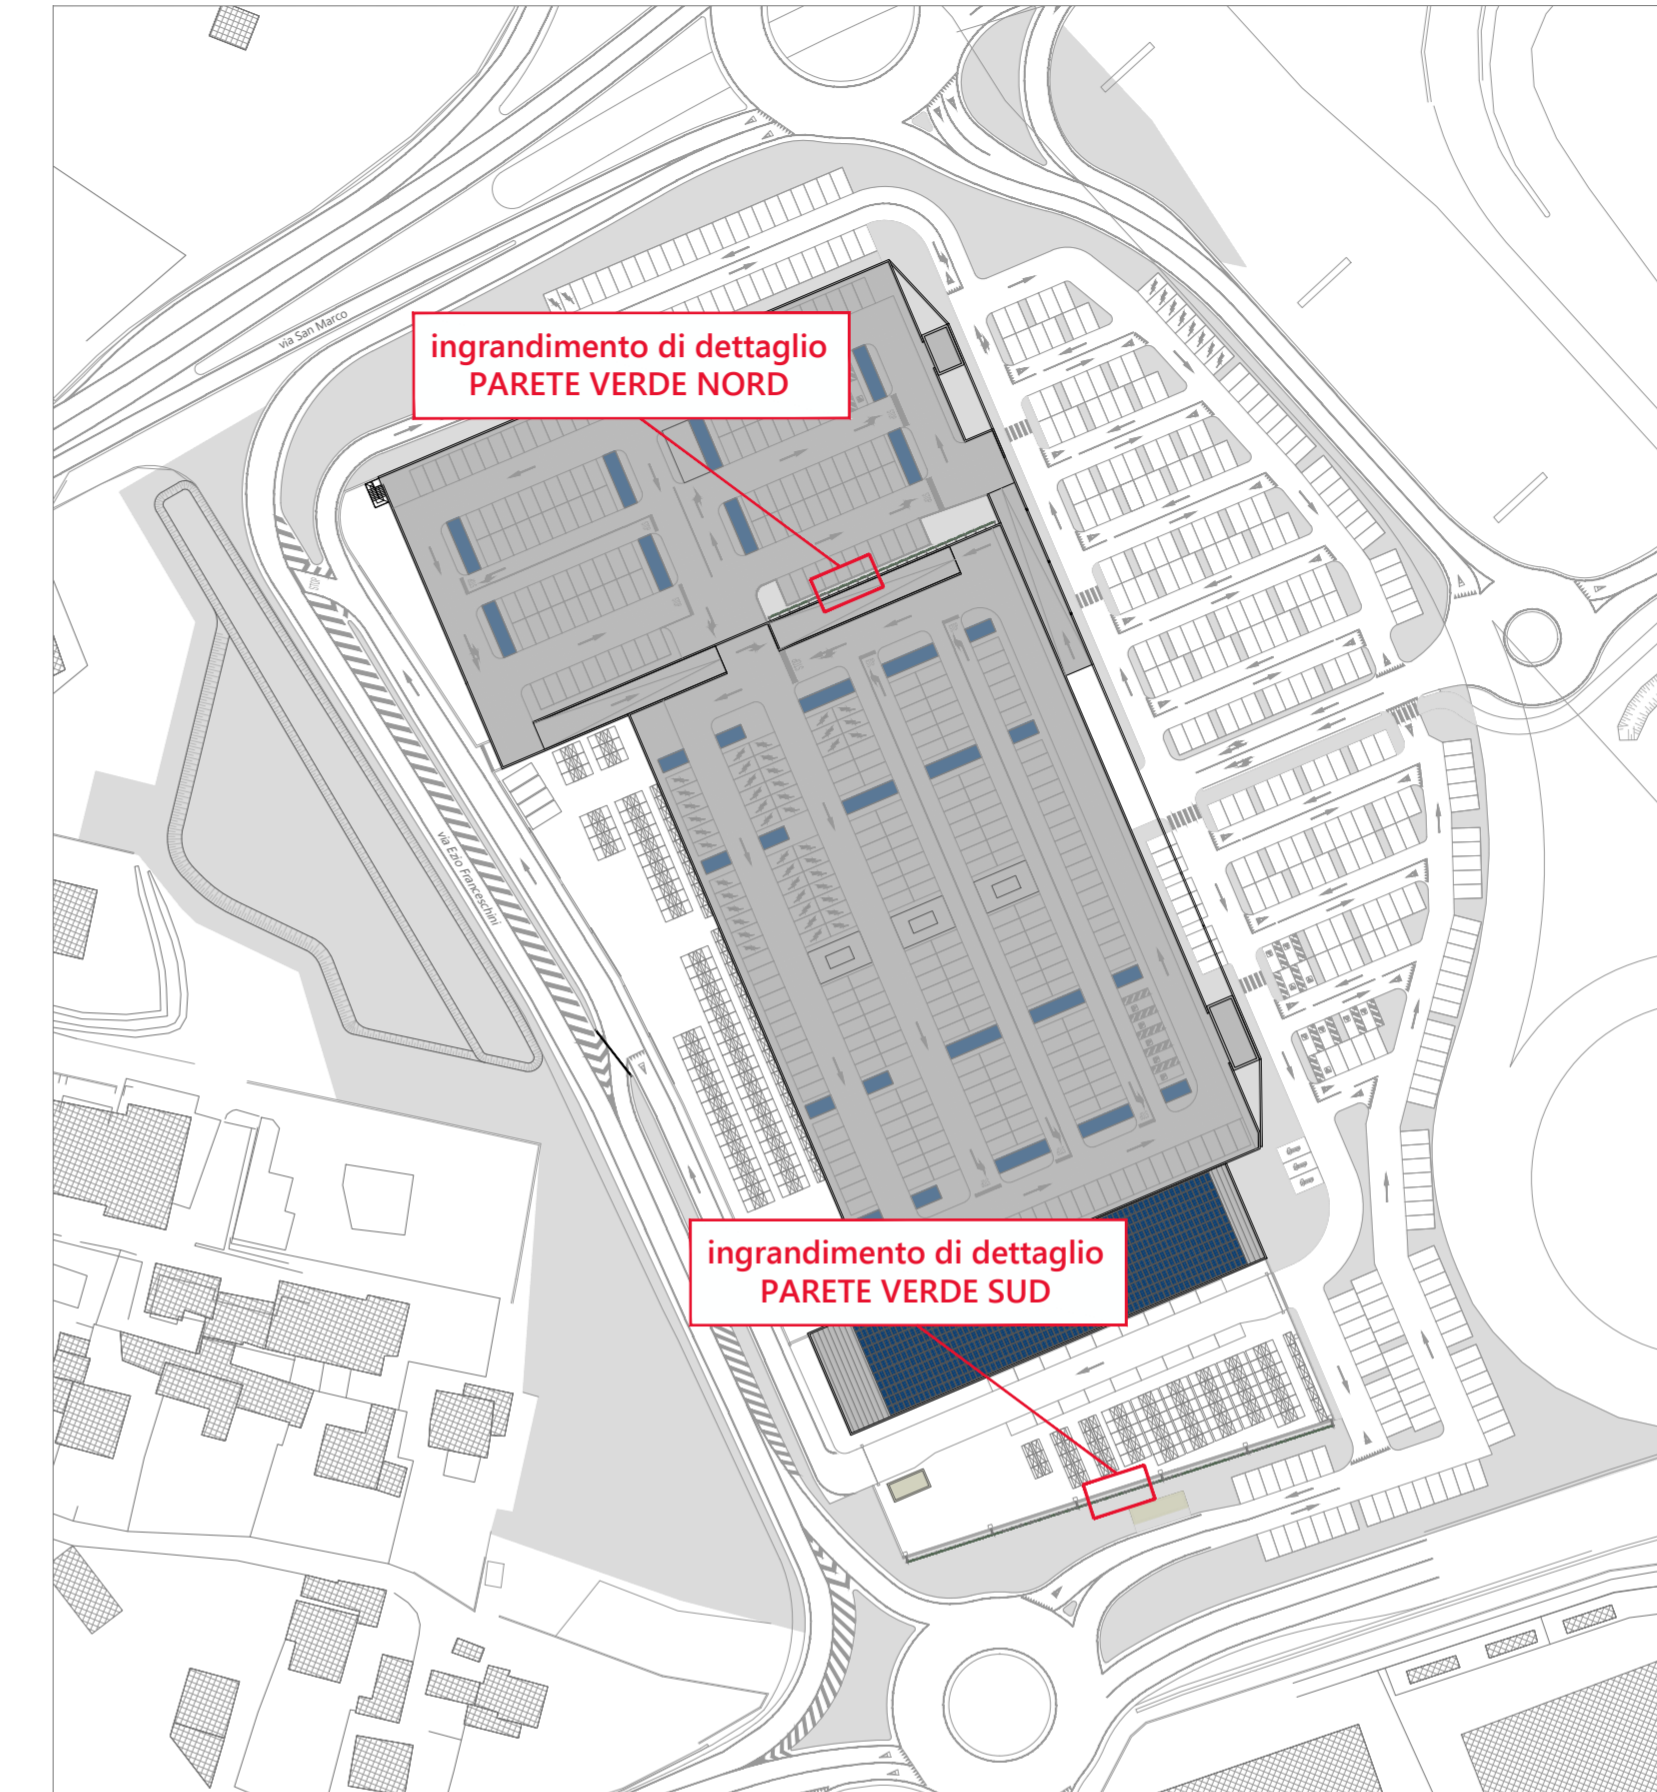

key plan di riferimento per particolari pareti - Scala 1 : 50

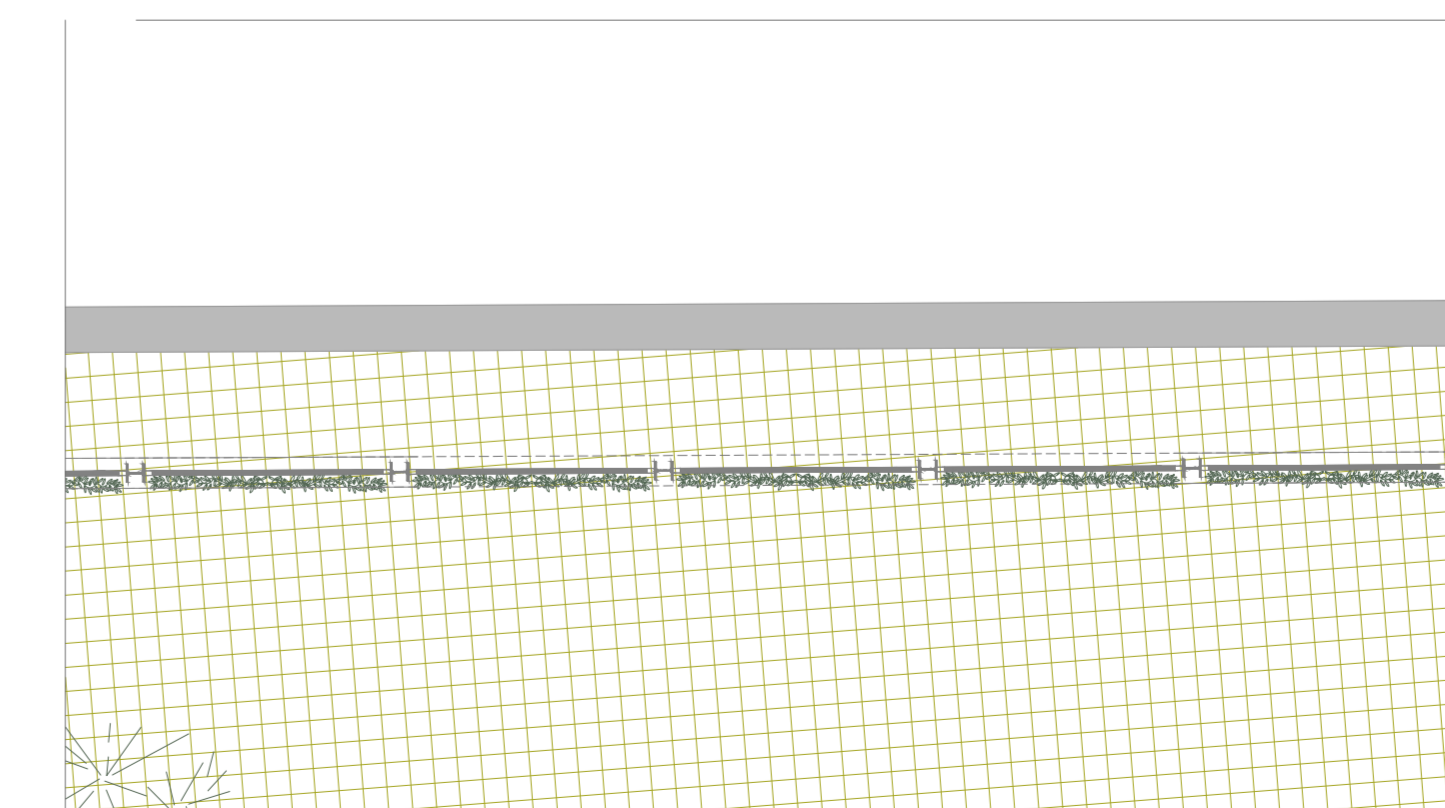

Ingrandimento di dettaglio della planimetria - Parete verde Sud - scala 1 : 50