




Profilo 301-105

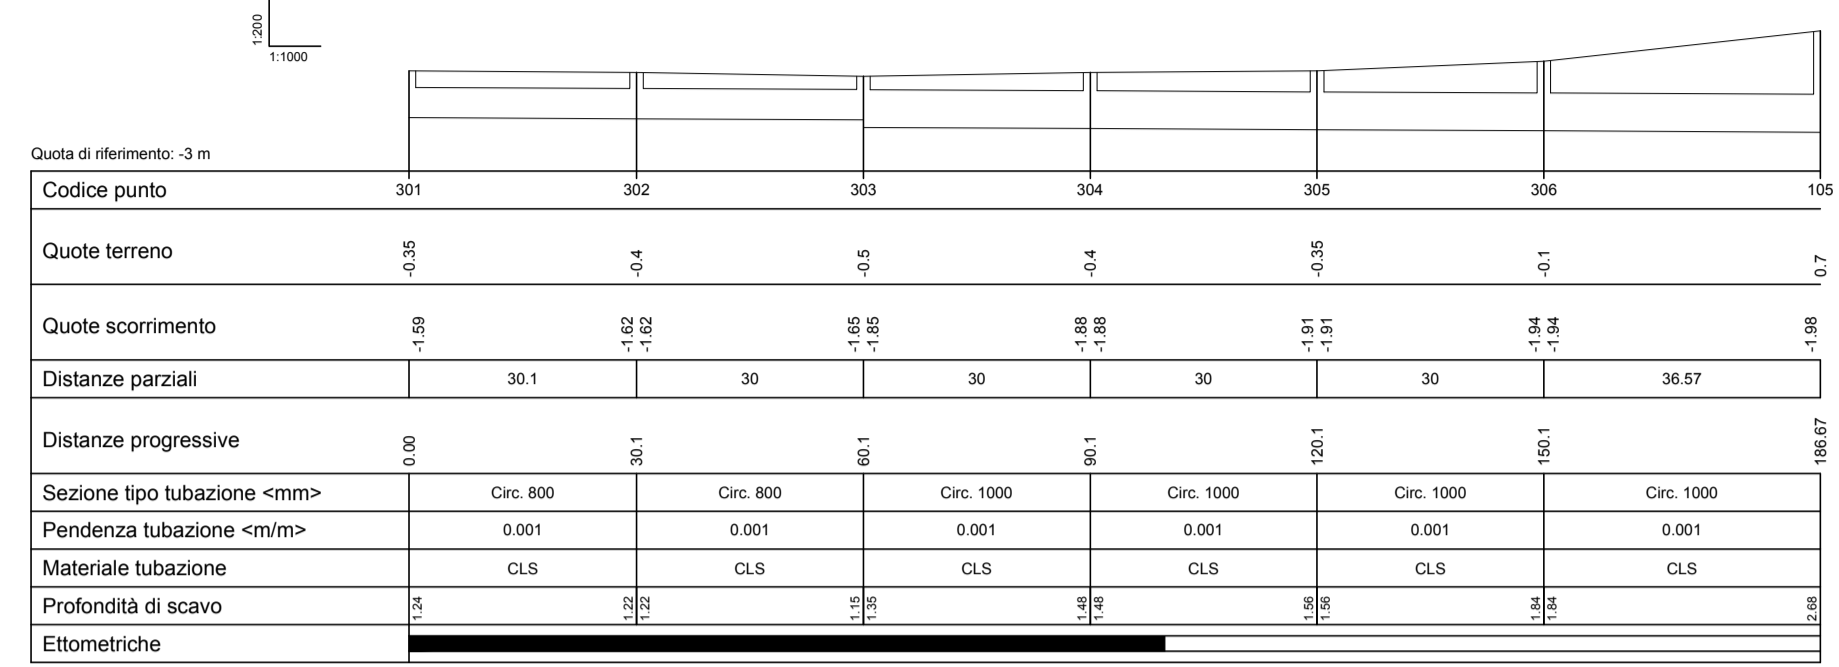


Profilo 401-106

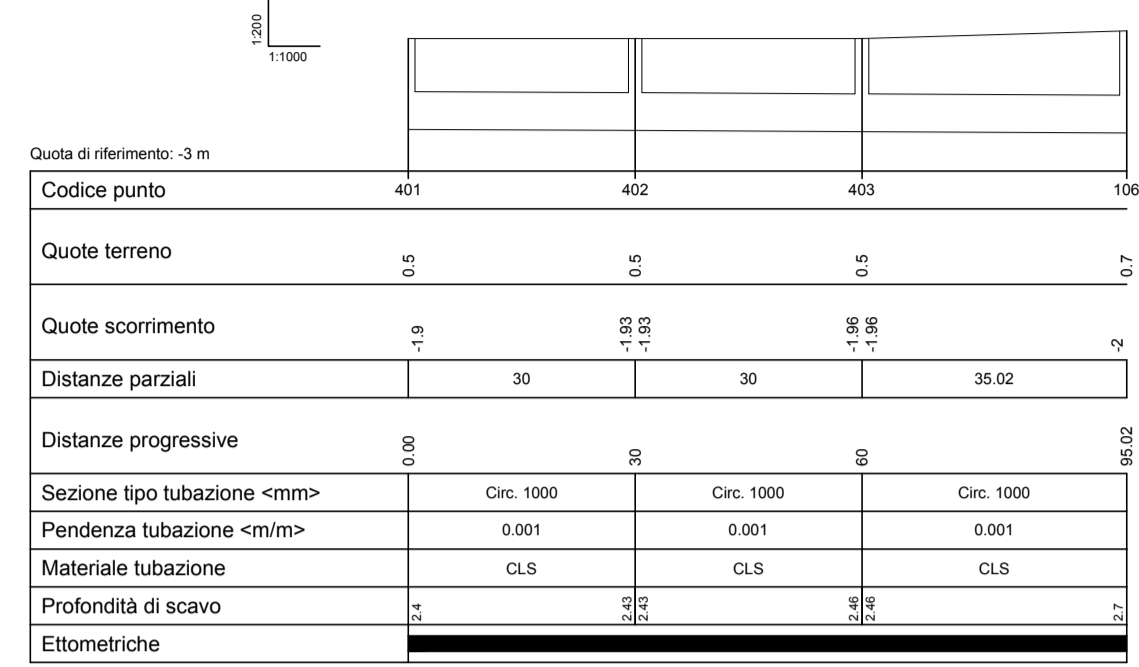

Profilo 101-106

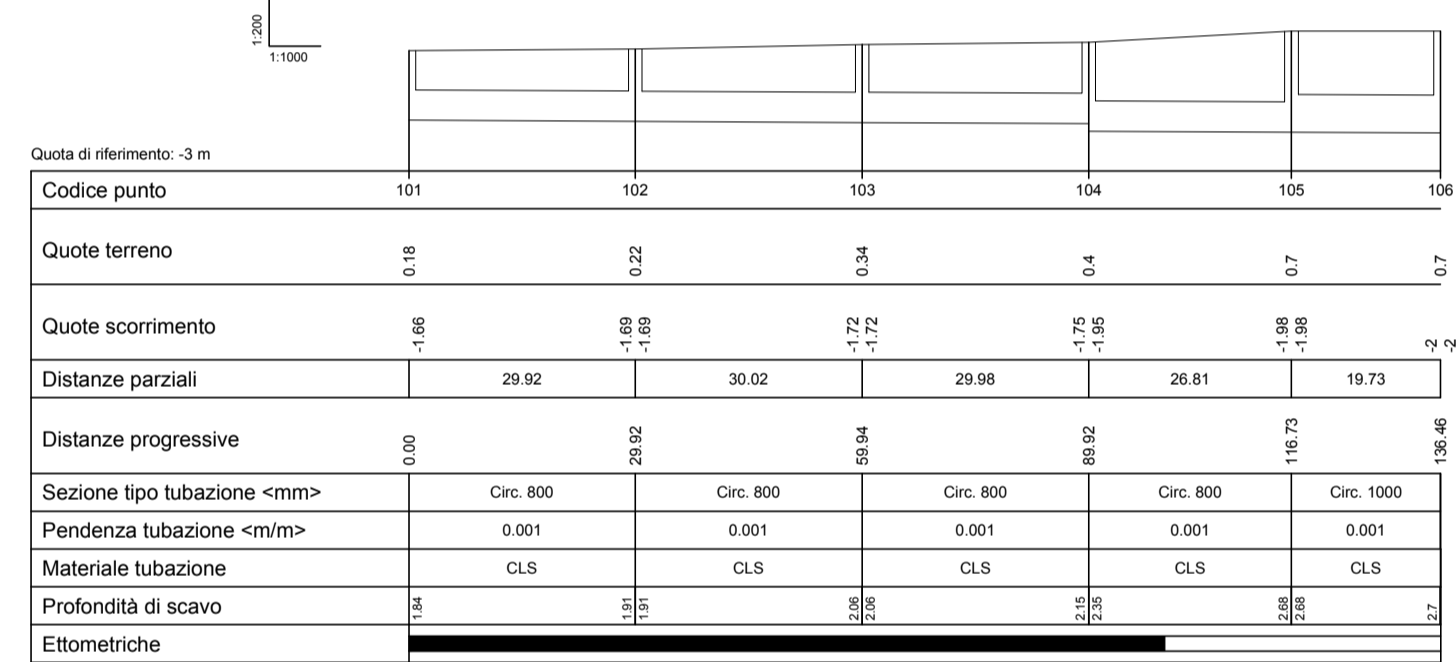

Profilo 201-104

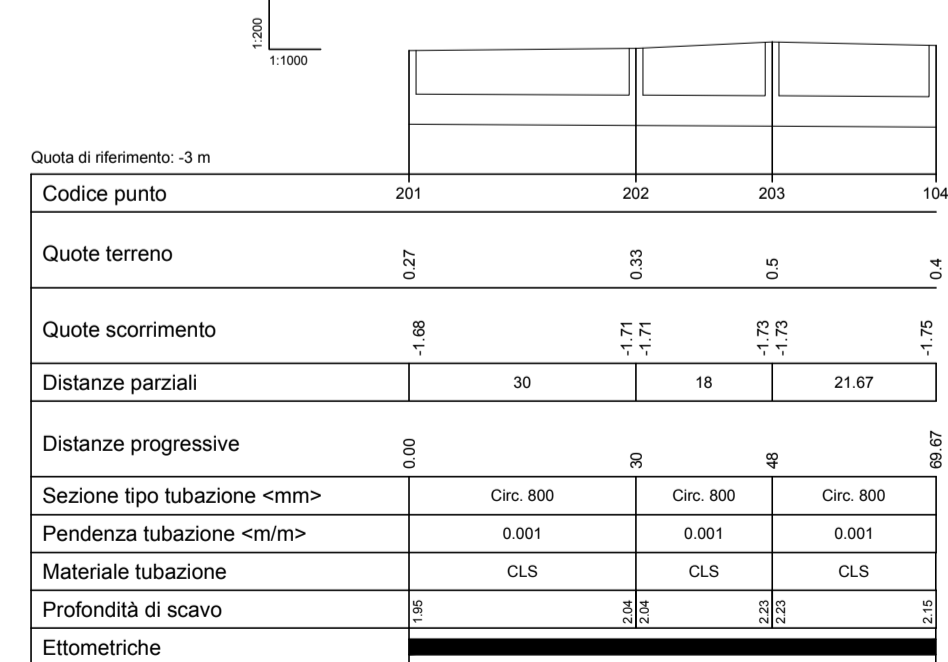

COMMESSA DR20170005

## Comune di PADOVA

---

OGGETTO **Variante P.U.A. art. 19 LR 11/2004 "PADOVA EST" area PT2**

COMMITTENTE **BRICOMAN**  
BRICOMAN ITALIA srl  
Via G. Marconi n° 24  
20089 Rozzano (MI)

---

GRUPPO DI PROGETTAZIONE

PROGETTO E COORDINAMENTO  
Arch. Marco Pagani  
Plan. Terr. Marco Carretta

DIRETTORE TECNICO  
Arch. Dino De Zan

TRM Group  
via C. Ferrari, 19  
20060 Monza (MI) - Italia  
t. 039 990297 - www.trmgroup.it  
ufficio.technical@trmgroup.it

Architetto Roberta Patt  
via del Tempio, 3  
33039 Resana (TV) - Italia  
t. 347 741208  
architetto.robertapatt@gmail.com

---

ELABORATO **STATO DI PROGETTO**

**Profili longitudinali rete acque meteoriche - Scenario 1**

Scala: 1:1.000 - 1:200

# 36.b

codice  
DR20170005UAD00PW041

---

EMISSIONE	rev	data	descrizione	redatto	controllato
	01	Novembre 2020	Revisione	FM	MC
	00	Agosto 2020	Prima emissione	LS	MC

---

Il presente documento è di proprietà di d-recta srl. Ogni utilizzo non autorizzato sarà perseguito a norma di legge.

certificato norma UNI EN ISO 9001:2015 n. 17180-1  
certificato norma UNI ISO 45001:2018 n. 17180-1