




Profilo 301-105

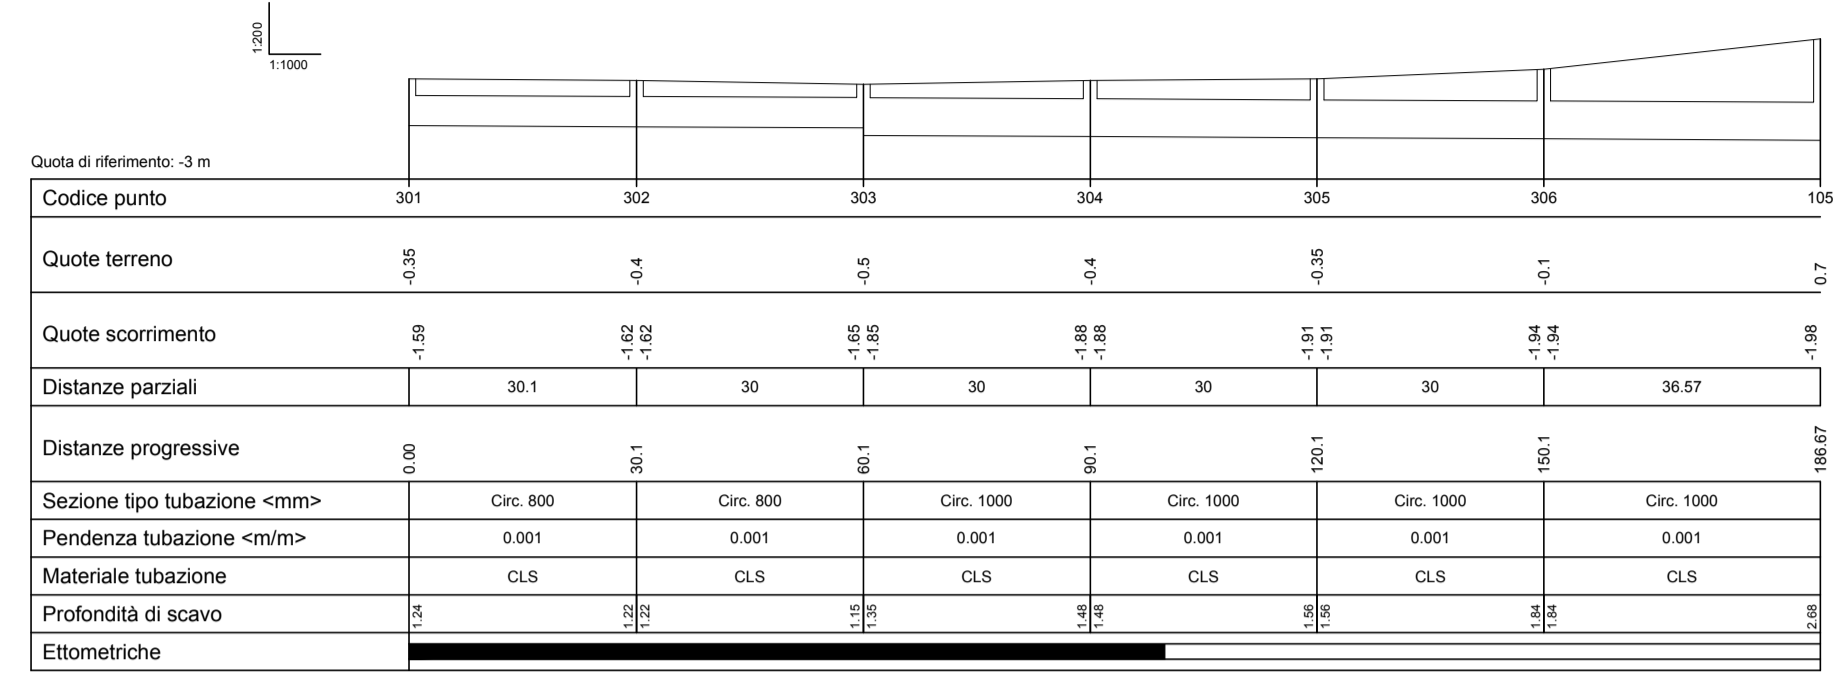


Profilo 401-106

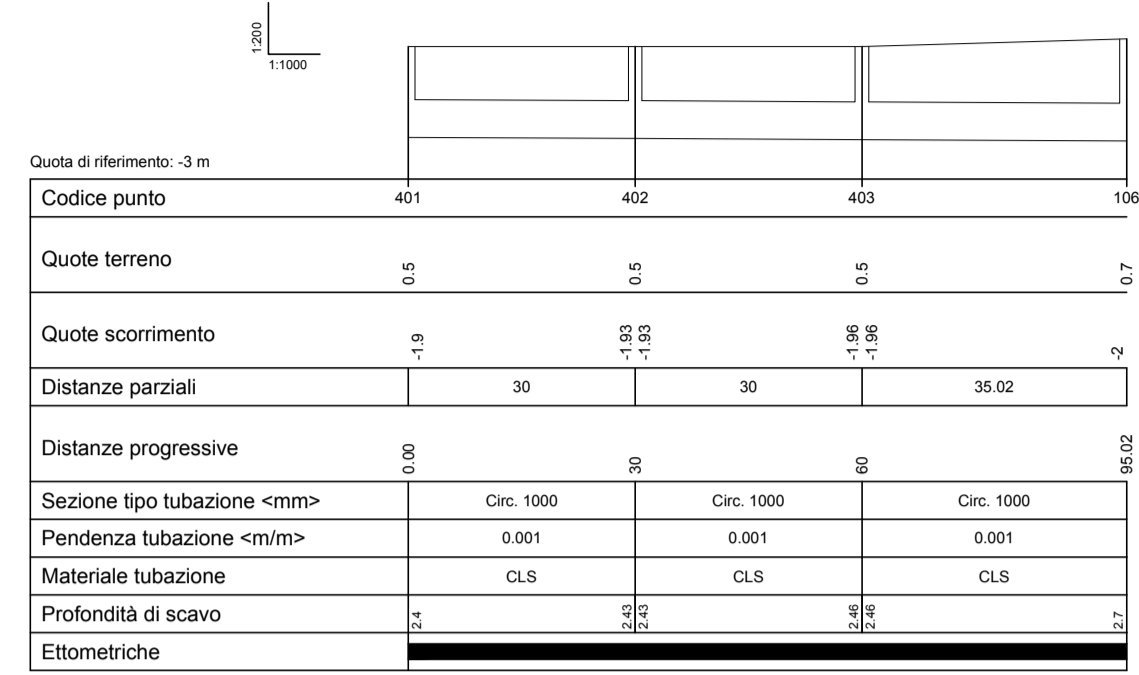

Profilo 101-106

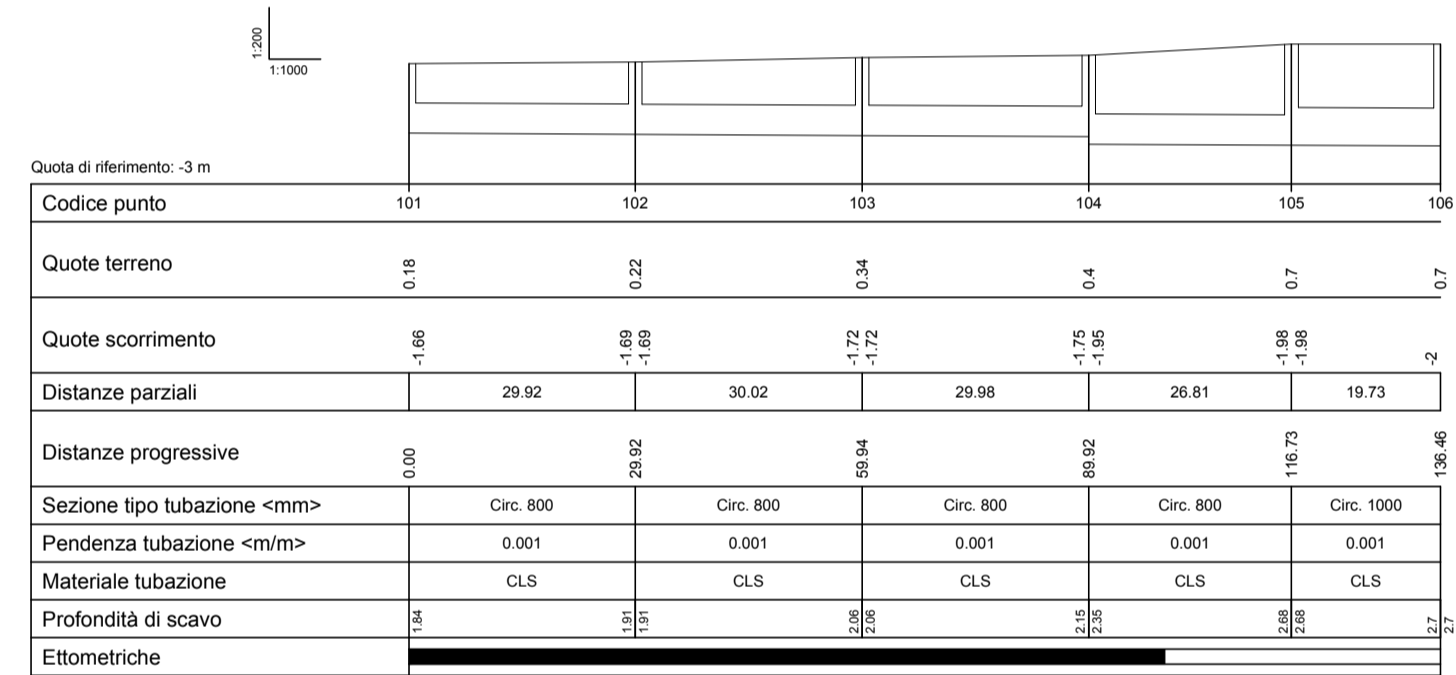

Profilo 201-104

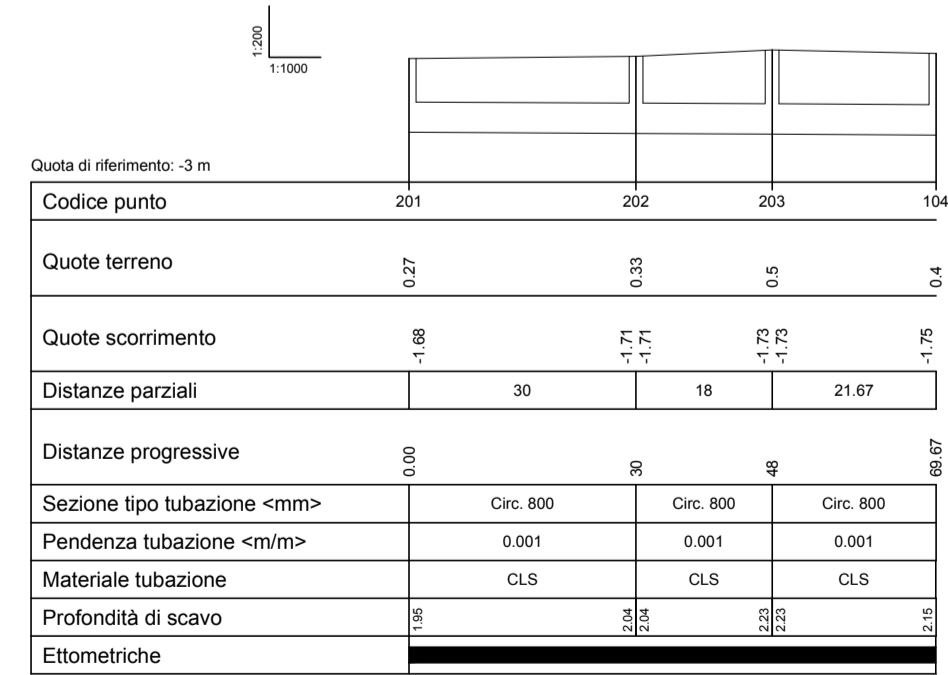

COMMESSA DR20170005

Comune di PADOVA

OGGETTO **Variante P.U.A. art. 19 LR 11/2004 "PADOVA EST" area PT2**

COMMITTENTE **BRICOMAN**
BRICOMAN ITALIA srl
Via G. Marconi n° 24
20089 Rozzano (MI)

GRUPPO DI PROGETTAZIONE

ARCHITETTO
ORDINE ARCHITETTI TREVISO N° 1699

ARCHITETTO
ORDINE ARCHITETTI TREVISO N° 2450

MANIFATTURIERE TERRITORIALE

PROGETTO E COORDINAMENTO
Arch. Marco Pagani
Plan. Terr. Marco Carretta

DIRETTORE TECNICO
Arch. Dino De Zan

TRM GROUP
via C. Ferrari, 19
20060 Monza (MI) - Italia
t. 039 990297 - www.trmgroup.it
ufficio.technical@trmgroup.it

Architetto Roberta Patt
via del Tempale, 3
33039 Resana (TV) - Italia
t. 347 741208
architetto.robertapatt@gmail.com

ELABORATO **STATO DI PROGETTO**

Profili longitudinali rete acque meteoriche - Scenario 2

Scala: 1:1.000 - 1:200

45.b

codice
DR20170005UAD00PW091

EMISSIONE	rev	data	descrizione	redatto	controllato
	01	Novembre 2020	Revisione	FM	MC
	00	Agosto 2020	Prima emissione	LS	MC

Il presente documento è di proprietà di d-recta srl. Ogni utilizzo non autorizzato sarà perseguito a norma di legge.

certificato norma UNI EN ISO 9001:2015 n. 17180-1
certificato norma UNI ISO 45001:2018 n. 17180-1