

Comune di Padova

N°6 - Nord Ovest

spazio per timbro Comune

### Piano di Lottizzazione di iniziativa privata

denominazione piano/progetto: "degli Artisti" ubicazione progetto: via degli artisti 48 - 35136 Padova



**MASMA**  
architetti associati  
stefano liccardo massimo stella manuel zanon  
via Savonarola 24/25a 35137 Padova c.f./p.iva 03734690286  
tel. 049 8717398 fax. 049 8562253 e-mail: studio@masma.com

STEFANO LICCARDO  
n°1657  
ARCHITETTI PROV. DI PADOVA

responsabile del progetto per lo studio masma  
arch.Stefano Liccardo



**Oscar srl**  
via degli artisti 42 int 10  
35136 Padova  
p.iva 03543569282  
tel. 049 8089013  
e-mail: leguglie@email.it

Presidente del Consiglio di Amministrazione Oscar srl  
sig.Franco Busca

**Immobiliare Oscar srl**  
via degli artisti 42 int 10  
35136 Padova  
p.iva 04120070281  
tel. 049 8089013  
e-mail: leguglie@email.it

Presidente del Consiglio di Amministrazione Immobiliare Oscar srl  
sig.Franco Busca

### PROGETTO PLANIVOLUMETRICO

# 05

SCALA

Tavola titolo principale  
Tavola elenco contenuti  
Vedute del plastico di progetto  
Inserimento planivolumetrico del progetto nel contesto  
scala 1 : 500

DIM.	CODICE	FILE	DISEGNATO	STAMPATO	DATA
84 x 59,4	OSC2 PDL	teamwork/masma/verbo/progetto_PDL_0502	MASMA	16/10/13	giugno 2013

QUESTO DOCUMENTO NON POTRA' ESSERE COPIATO, RIPRODOTTO O ALTREMENTI PUBBLICATO IN TUTTO O IN PARTE SENZA IL CONSENSO DI MASMA ARCHITETTI ASSOCIATI S.R.L. 224941 N.833 - ARTISTIS E SEGG.C.C.I.


### PLANIVOLUMETRICO DI PROGETTO



scala 1:500

AREA DISTRIBUTORE  
CARBURANTI GIÀ ESISTENTE  
ACCESSO DA C.SO AUSTRALIA

### VEDUTE DEL PLASTICO DI PROGETTO

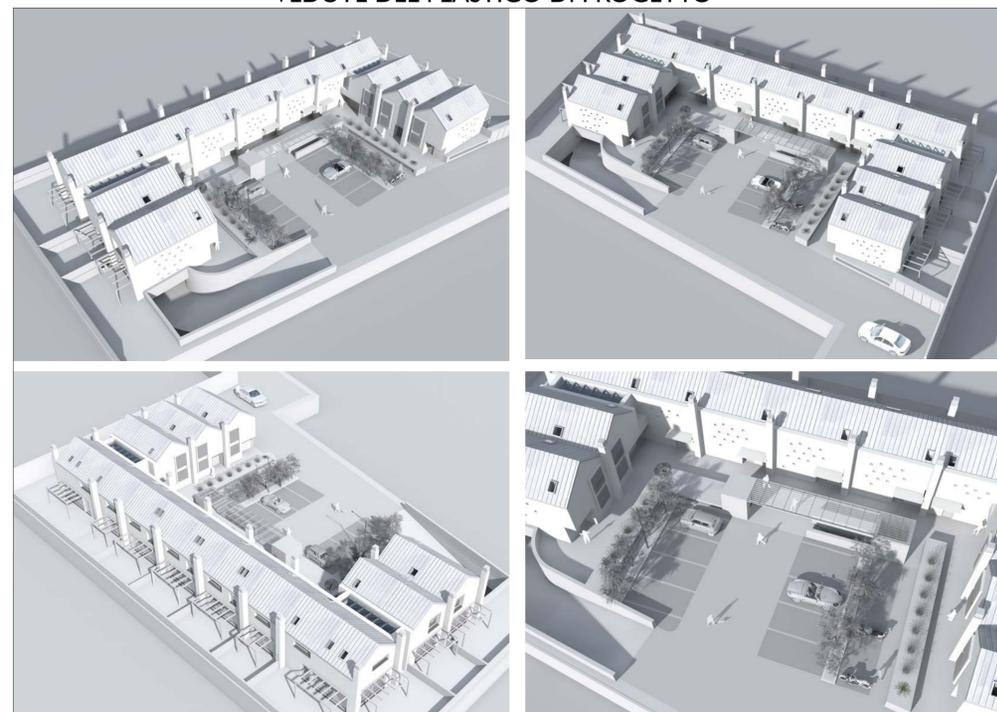

### VEDUTE DEL PLASTICO DI PROGETTO



### FOTOINSERIMENTO DEL PROGETTO NEL CONTESTO

