

Comune di Padova
N°6 - Nord Ovest

Piano di Lottizzazione di iniziativa privata
"degli Artisti"

denominazione piano/progetto: "degli Artisti"
ubicazione progetto: via degli artisti 48 - 35136 Padova

MASMA
architetti associati
stefano liccardo massimo stella manuel zanon
via Savonarola 242/5a 35137 Padova c.f.p.iva 03734690286
tel. 049 8717398 fax. 049 8562253 e-mail studio@masma.com

responsabile del progetto per lo studio masma
arch.Stefano Liccardo

Oscar srl
via degli artisti 42 int 10 35136 Padova
p.iva 03543560282 tel. 049 8089013
e-mail Jeguglie@gmail.it
Presidente del Consiglio di Amministrazione Oscar srl
sig.Franco Busca


Immobiliare Oscar srl
via degli artisti 42 int 10 35136 Padova
p.iva 04120070281 tel. 049 8089013
e-mail Jeguglie@gmail.it
Presidente del Consiglio di Amministrazione Immobiliare Oscar srl
sig.Franco Busca

12
SCALA


DETTAGLI SOTTOSERVIZI
Sezione di dettaglio della viabilità interna e dei sottoservizi scala 1:25

DIM.	CODICE	FILE	DISEGNATO	STAMPATO	DATA
84 x 59,4	OSC2 PDL	teamwork/it/macserver/bin/progetto_PDL_OSC2	MASMA	16/10/13	giugno 2013


QUESTO DOCUMENTO NON POTRA' ESSERE COPIATO, RIPRODOTTO O ALTAMENTE PUBBLICATO IN TUTTO O IN PARTE SENZA IL CONSENSO DI MASMA ARCHITETTI ASSOCIATI S.R.L. N.3341 - N.335 - ART.215 E SEGG.C.C.I.

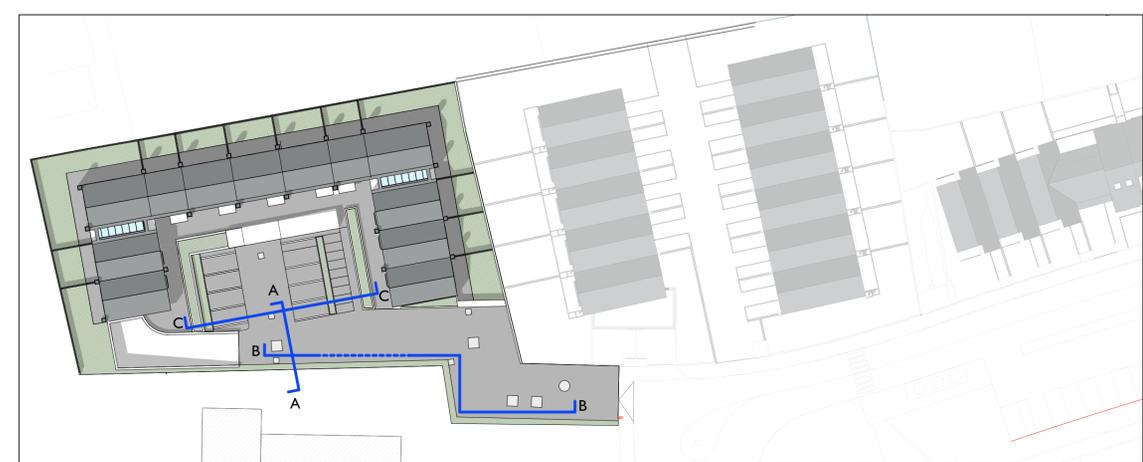


PLANIVOLUMETRICO DI PROGETTO scala 1:500

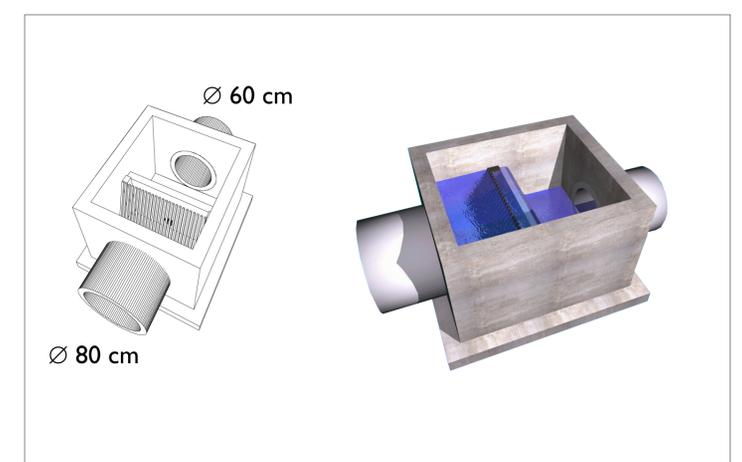

Es. 01 - Manufatto di regolazione della portata

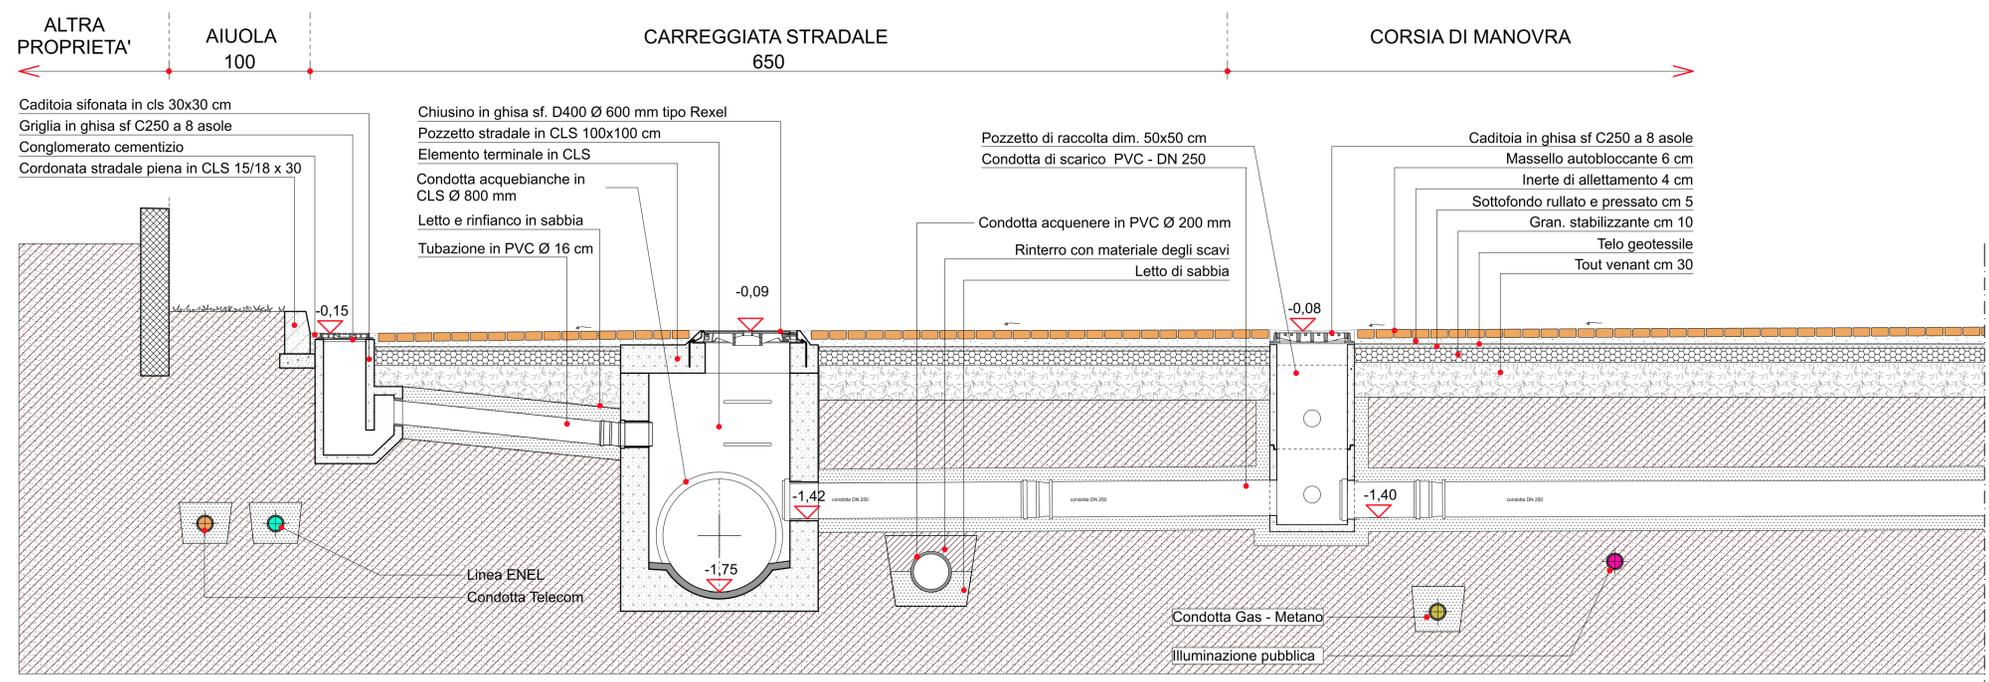

SEZIONE TRASVERSALE A-A STRADA PRIVATA DI ACCESSO scala 1:25

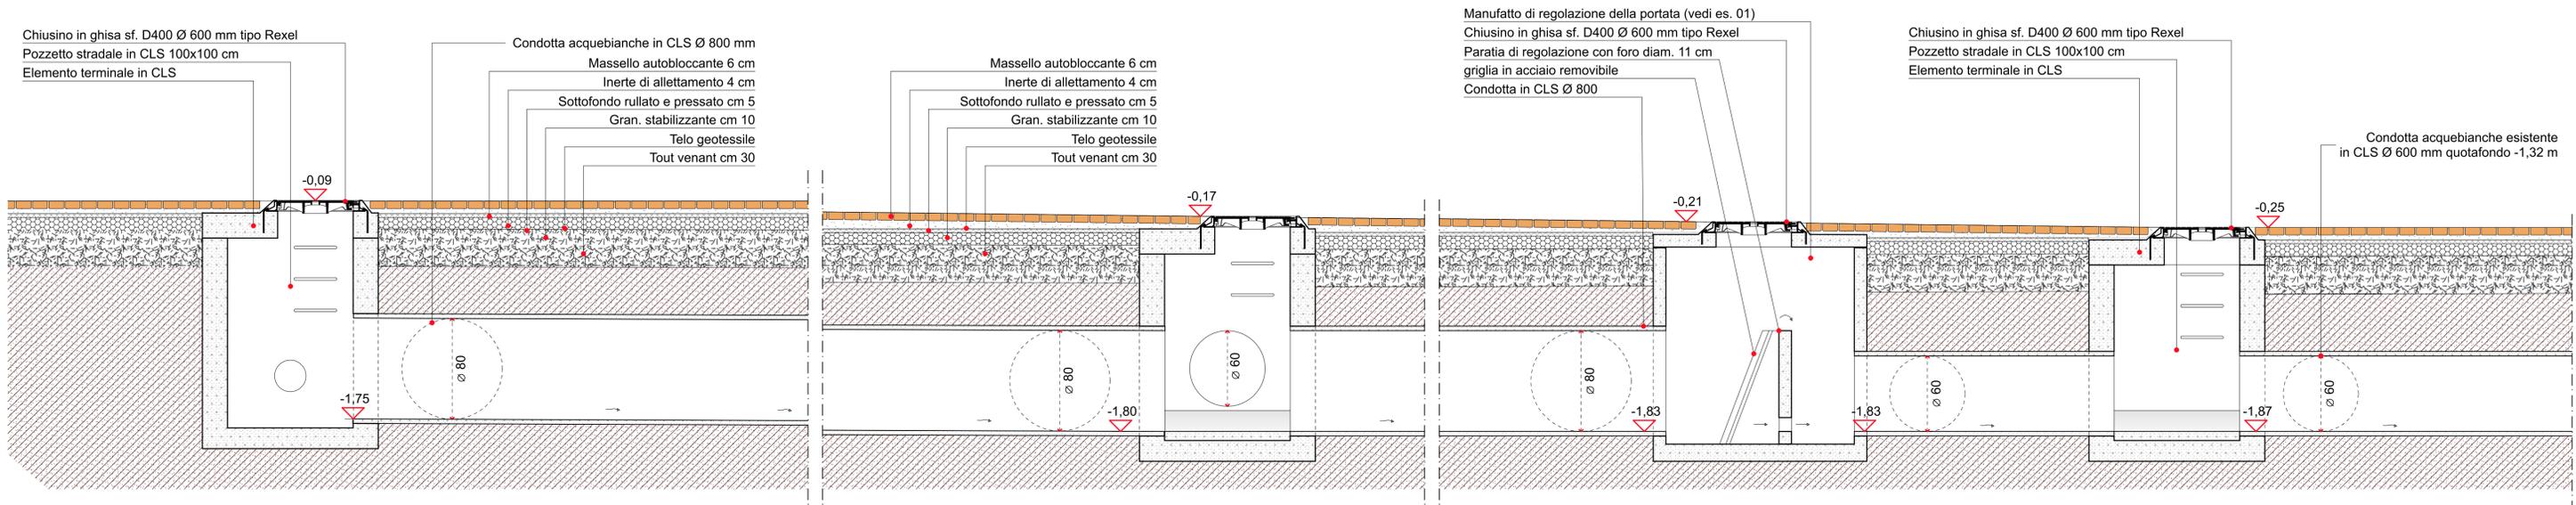

SEZIONE LONGITUDINALE B-B STRADA PRIVATA DI ACCESSO scala 1:25