

Comune di Padova
N°6 - Nord Ovest

spazio per timbro Comune

Piano di Lottizzazione di iniziativa privata
"degli Artisti"

via degli artisti 48 - 35136 Padova

MASMA
C A R C H I T T I G R A F I C I
Stefano Liccardo massimo stello manuel zamon
via Savonarola 24/25a 35137 Padova c.f./p.iva 03734690286
tel. 049.8717398 fax. 049.8562253 e-mail studio@masma.com

arch.Stefano Liccardo
responsabile del progetto per lo studio masma

Oscar srl
via degli artisti 42 int. 10
35136 Padova
p.iva 03543560282
tel. 049.8089013
e-mail leguglie@gmail.it
sig.Franco Busca

Immobiliare Oscar srl
via degli artisti 42 int. 10
35136 Padova
p.iva 04120070281
tel. 049.8089013
e-mail leguglie@gmail.it
sig.Franco Busca

Presidente del Consiglio di Amministrazione Oscar srl
sig.Franco Busca



RENDER E SEZIONE DETTAGLIO

scala 1:25

DIM.	CODICE	FILE	DISEGNATO	STAMPATO	DATA
105 x 59,4	OSC2 PDL	stefano.liccardo\oscar2\architetto\MASMA	MASMA	16/10/13	

QUESTO DOCUMENTO NON POTRA' ESSERE COPIATO, RIPRODOTTO O ALTREMENTE PUBBLICATO IN TUTTO O IN PARTE SENZA IL CONSENSO DI MASMA ARCHITETTI ASSOCIATI (L.20441 - N.881 - ART.215 E 860 C.C.)

PLANIMETRIA RIFERIMENTO RENDER

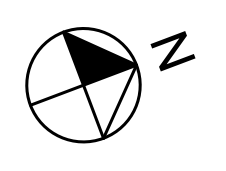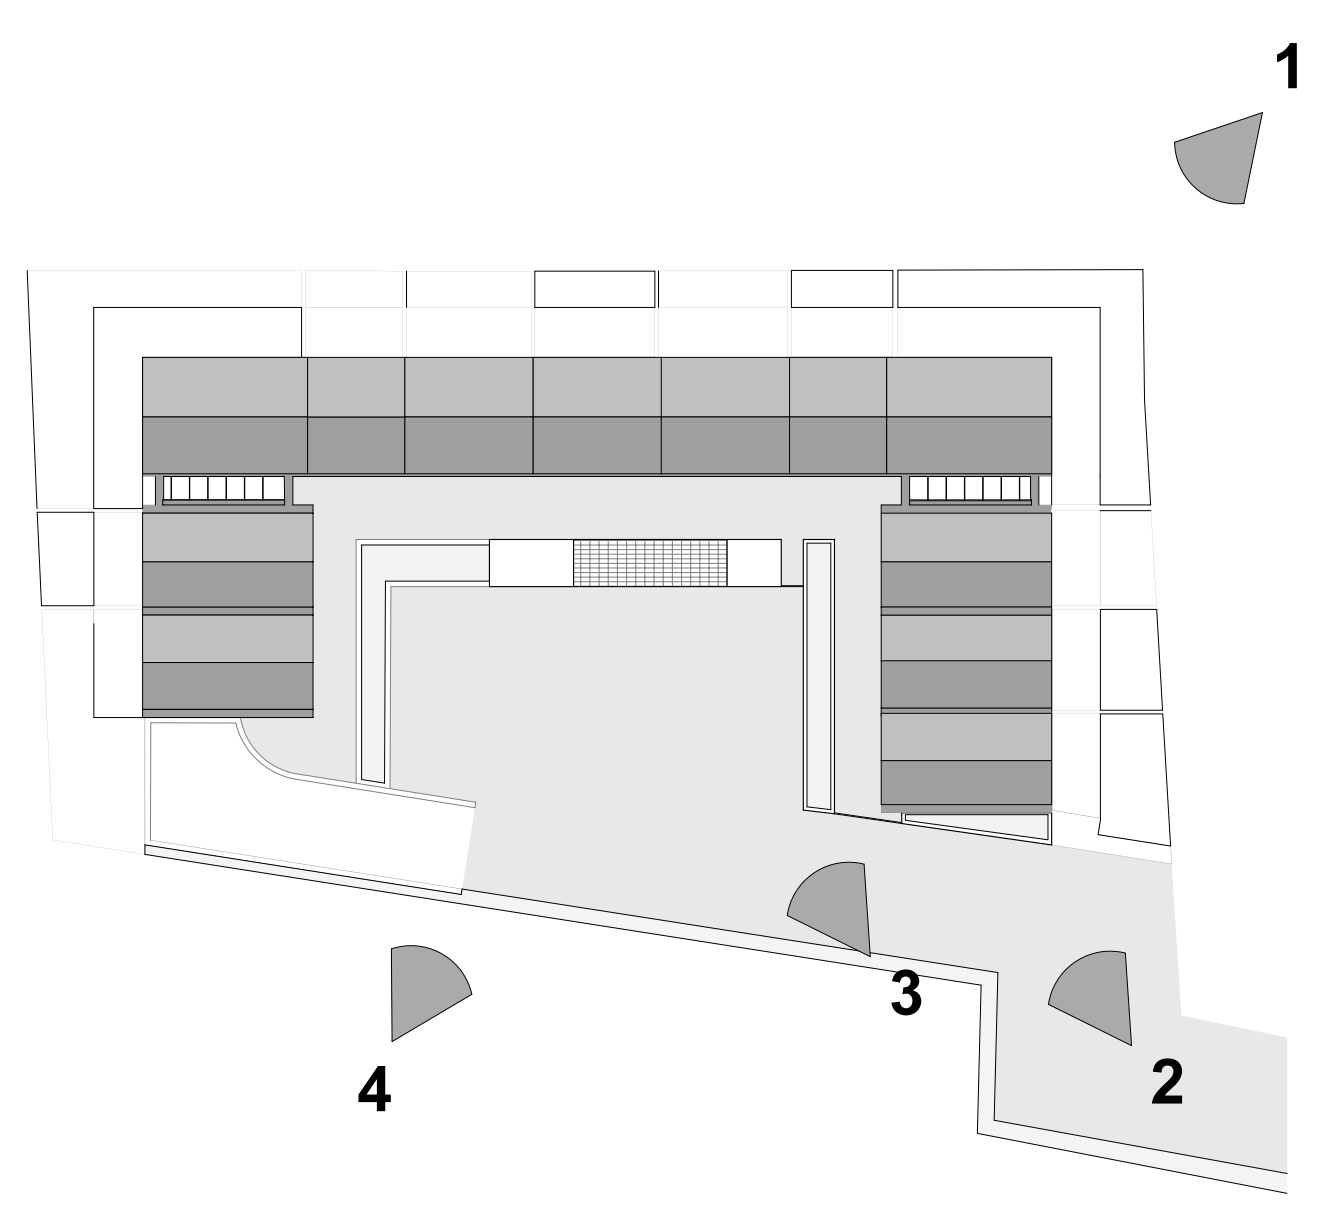

Vista 1



Vista 2



Vista 3



Vista 4



SEZIONE DI DETTAGLIO - scala 1:25

