

PIANO URBANISTICO ATTUATIVO CON RECUPERO VOLUMETRICO RELATIVO ALL'AREA UBICATA TRA VIA ISONZO E VIA SIENA NEL COMUNE DI PADOVA

COMITISSI/
SARAGLI
ING. COCCARDI 12
30131 PADOVA

PROGETTAZIONE

STUDIO

ANTONIO VENTURATO - FIRINO REGALTO

ARCHITETTI
Via S. Maria della Spina, 12
30131 PADOVA


ELABORATO: SECONDI URBANISTICI E SIMILARI

SCALA: 1:200 - 1:50

DATA: ACCOMANDAMENTO URBISTICO 2014


PAG. 14

QUESTO DOCUMENTO NON POTRA' ESSERE COPiato, RIPRODOTTO O ALTAMENTE PUBBLICATO IN TUTTO O IN PARTE SENZA IL CONSENSO DEL PROGETTISTA (6698/22-4/11 n. 633)

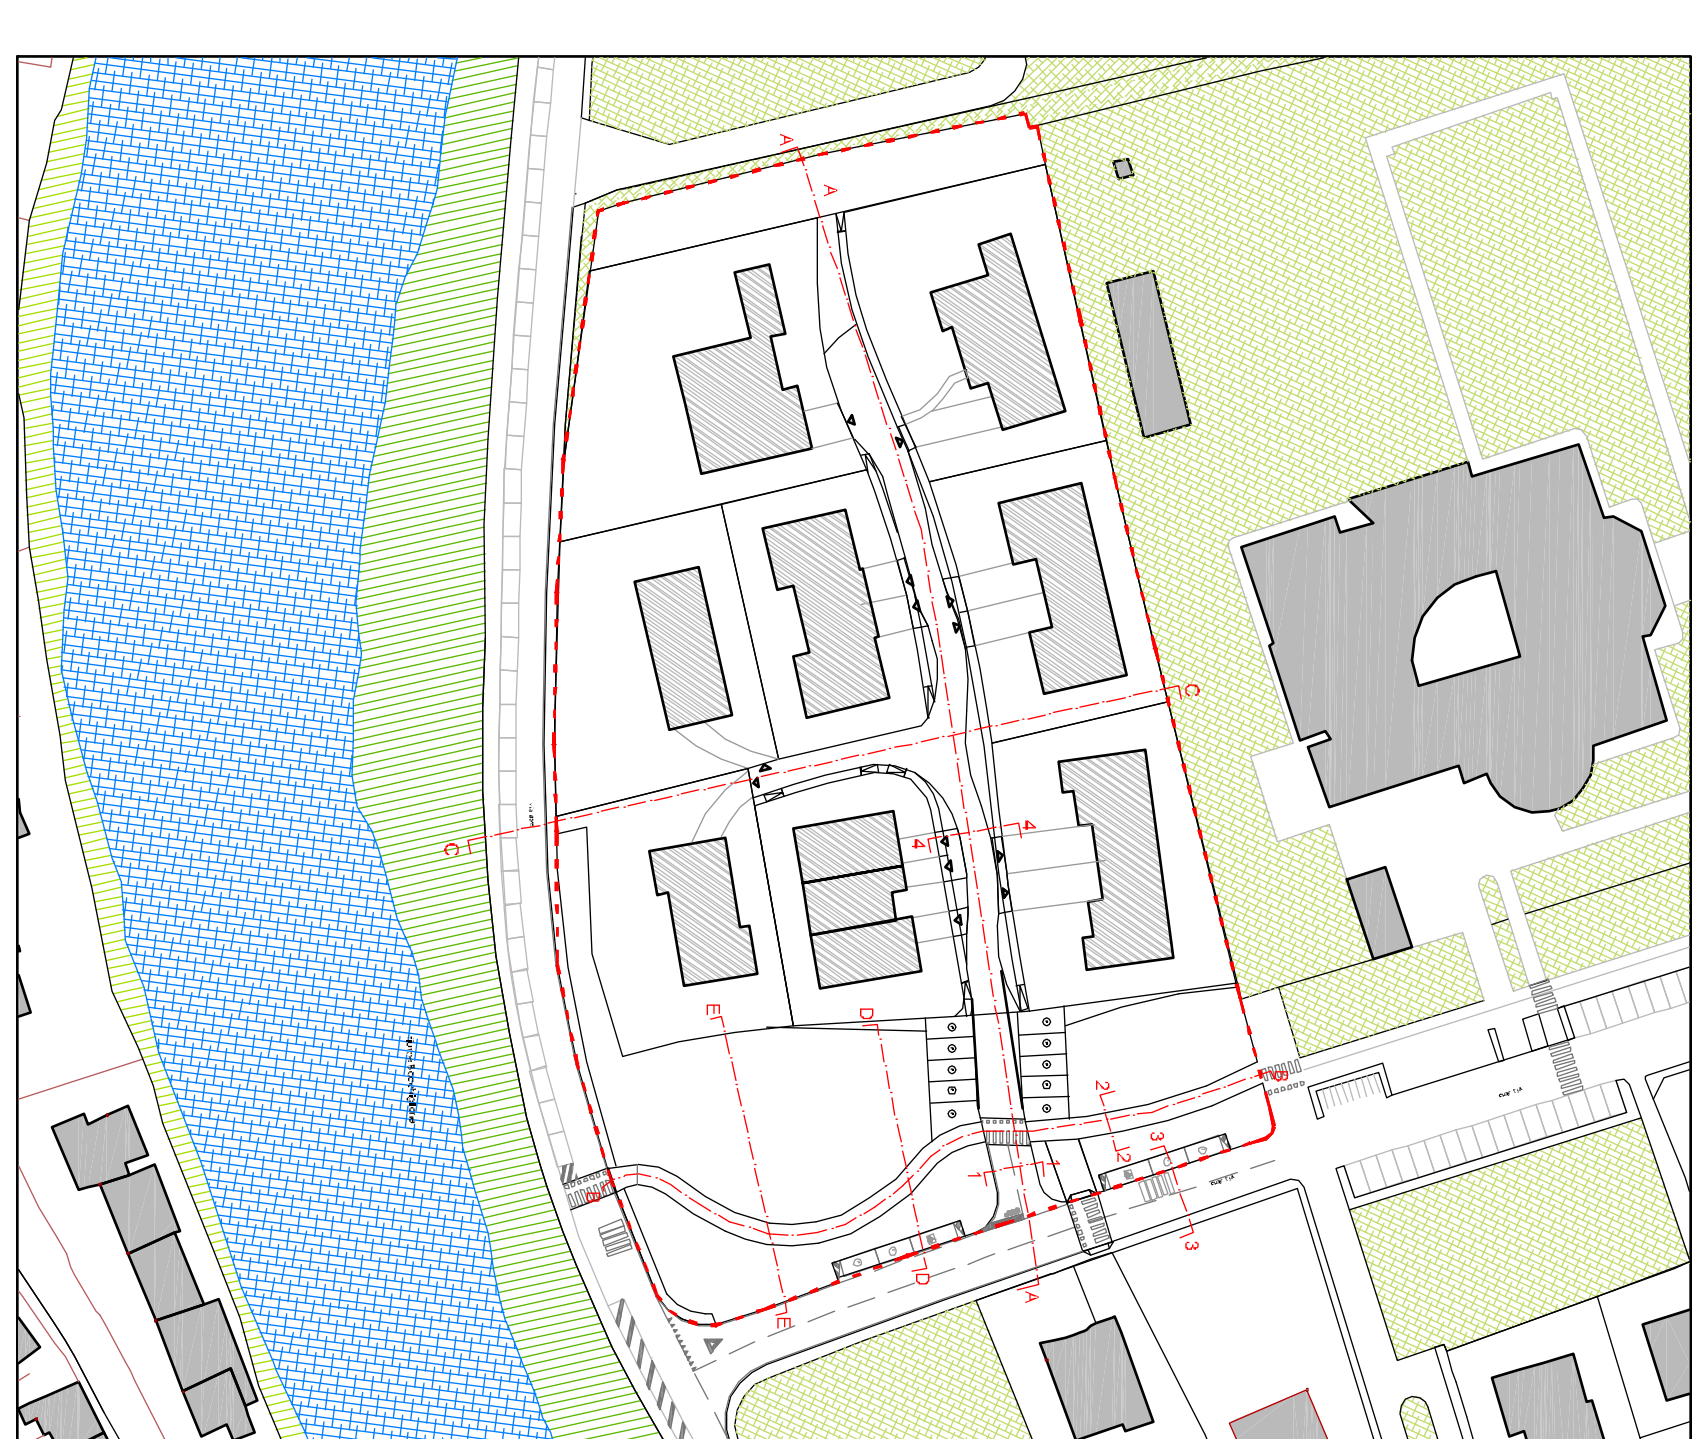


Pianta chiave

Area di Piano Urbanistico Attuativo

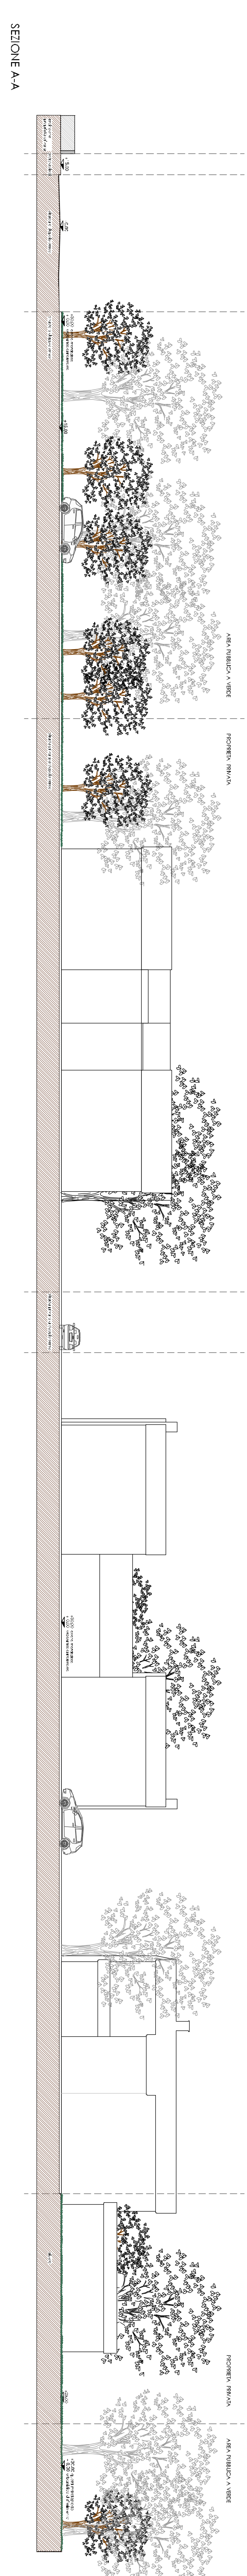


SEZIONE A-A

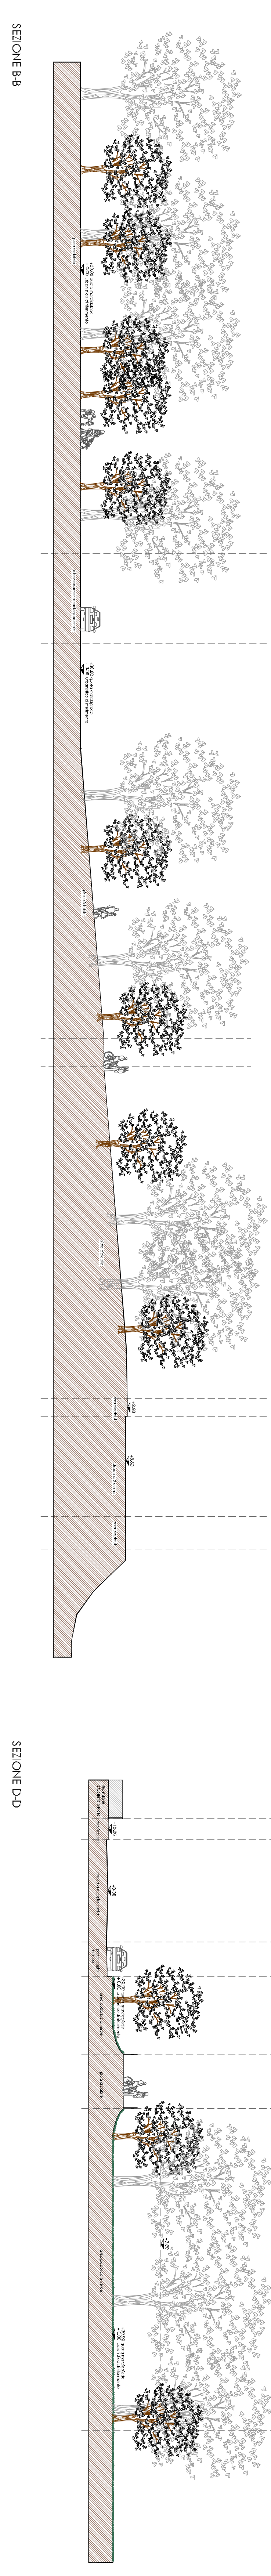


SEZIONE B-B

SEZIONE D-D

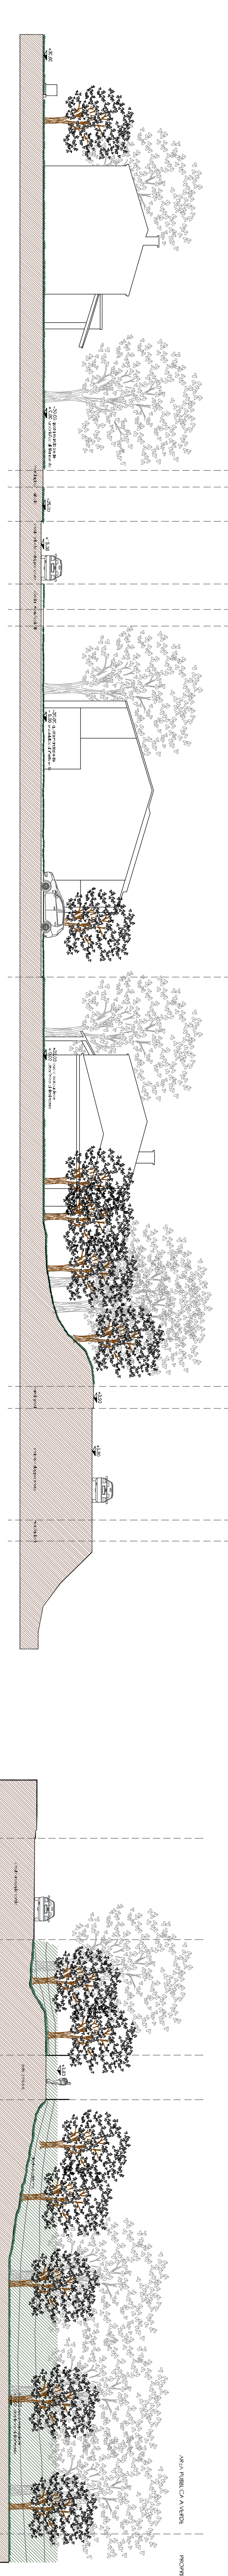


SEZIONE C-C


SEZIONE E-E

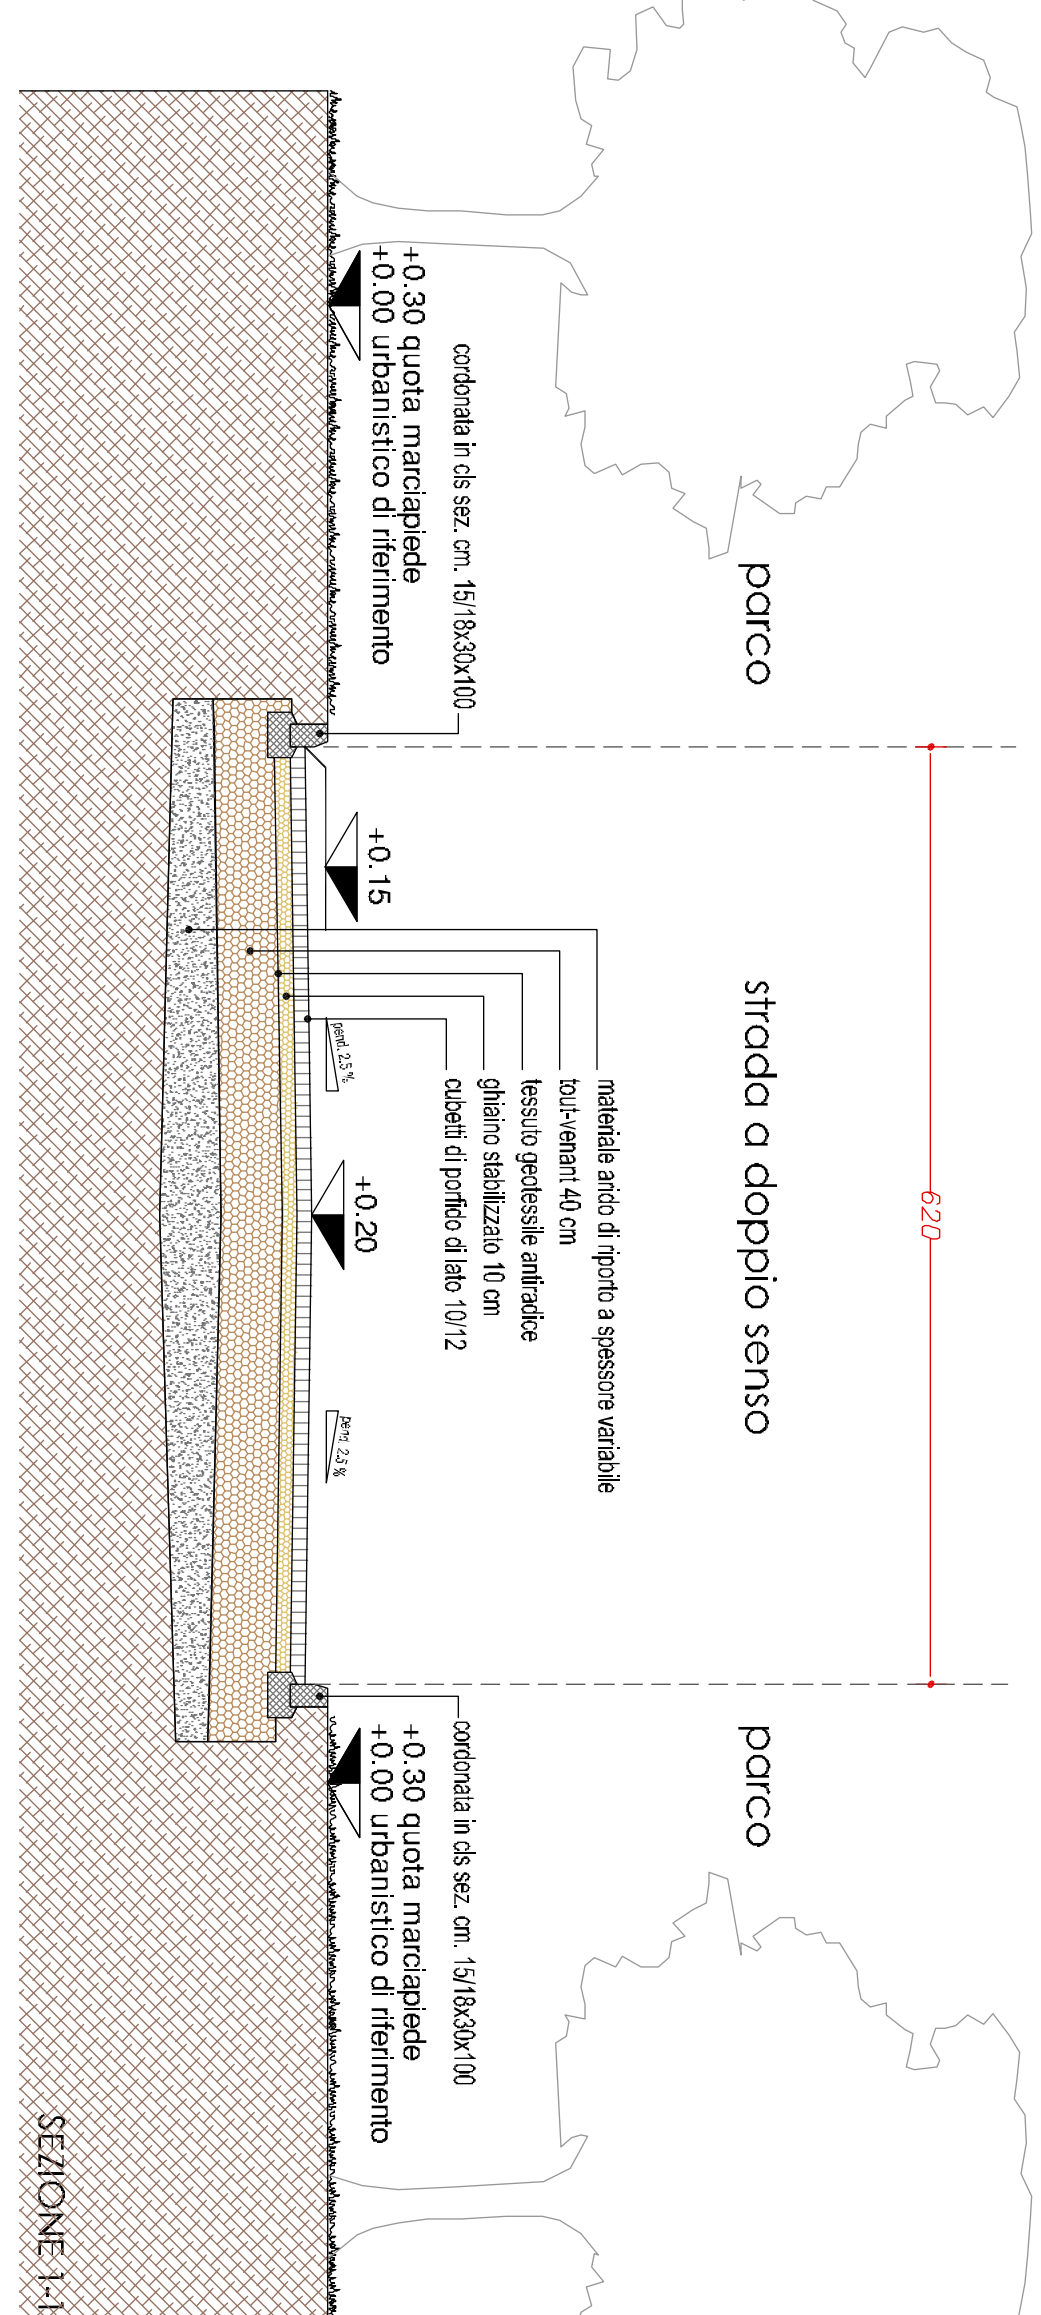


SEZIONE I-I

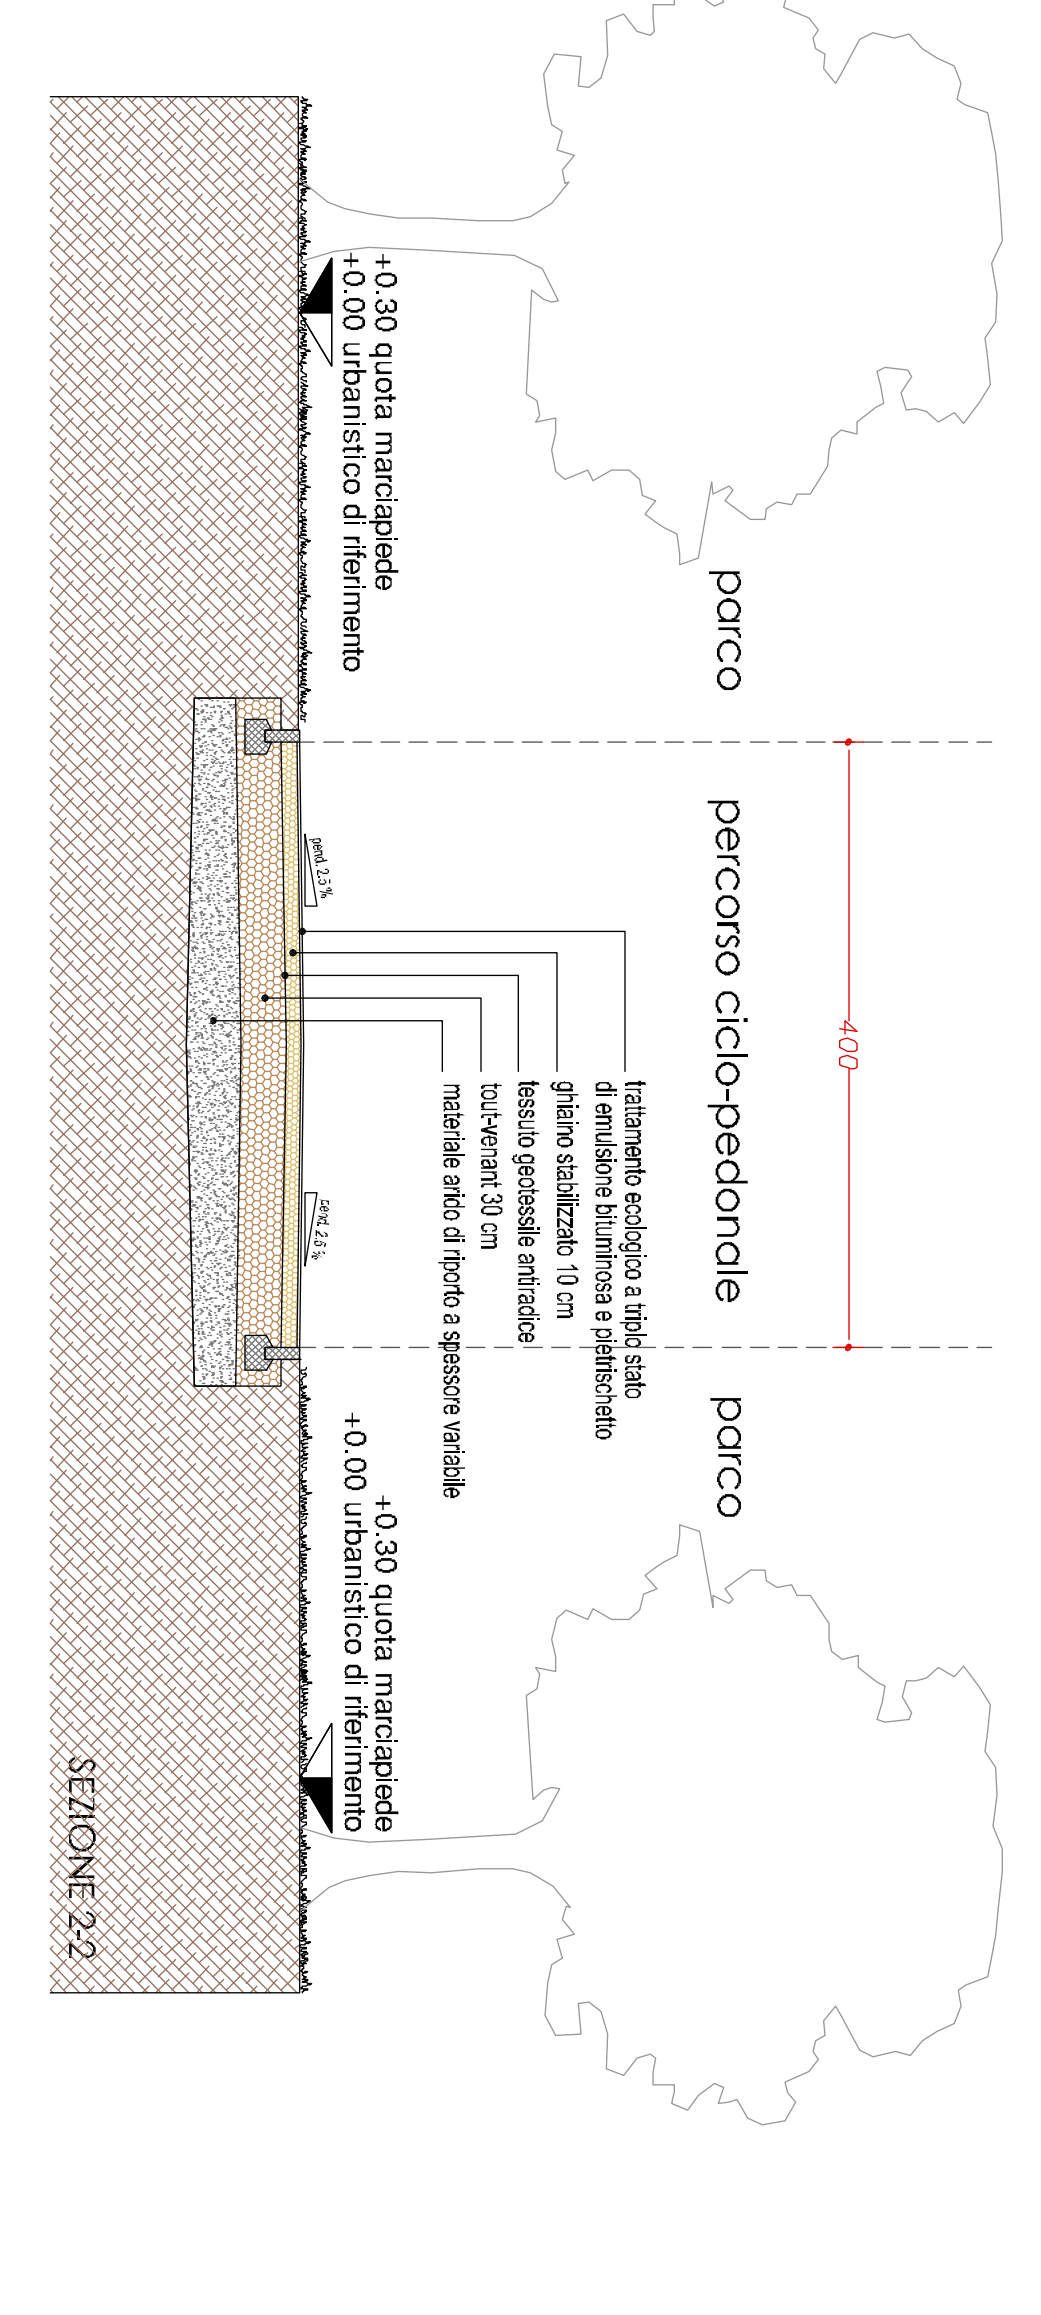

SEZIONE J-J

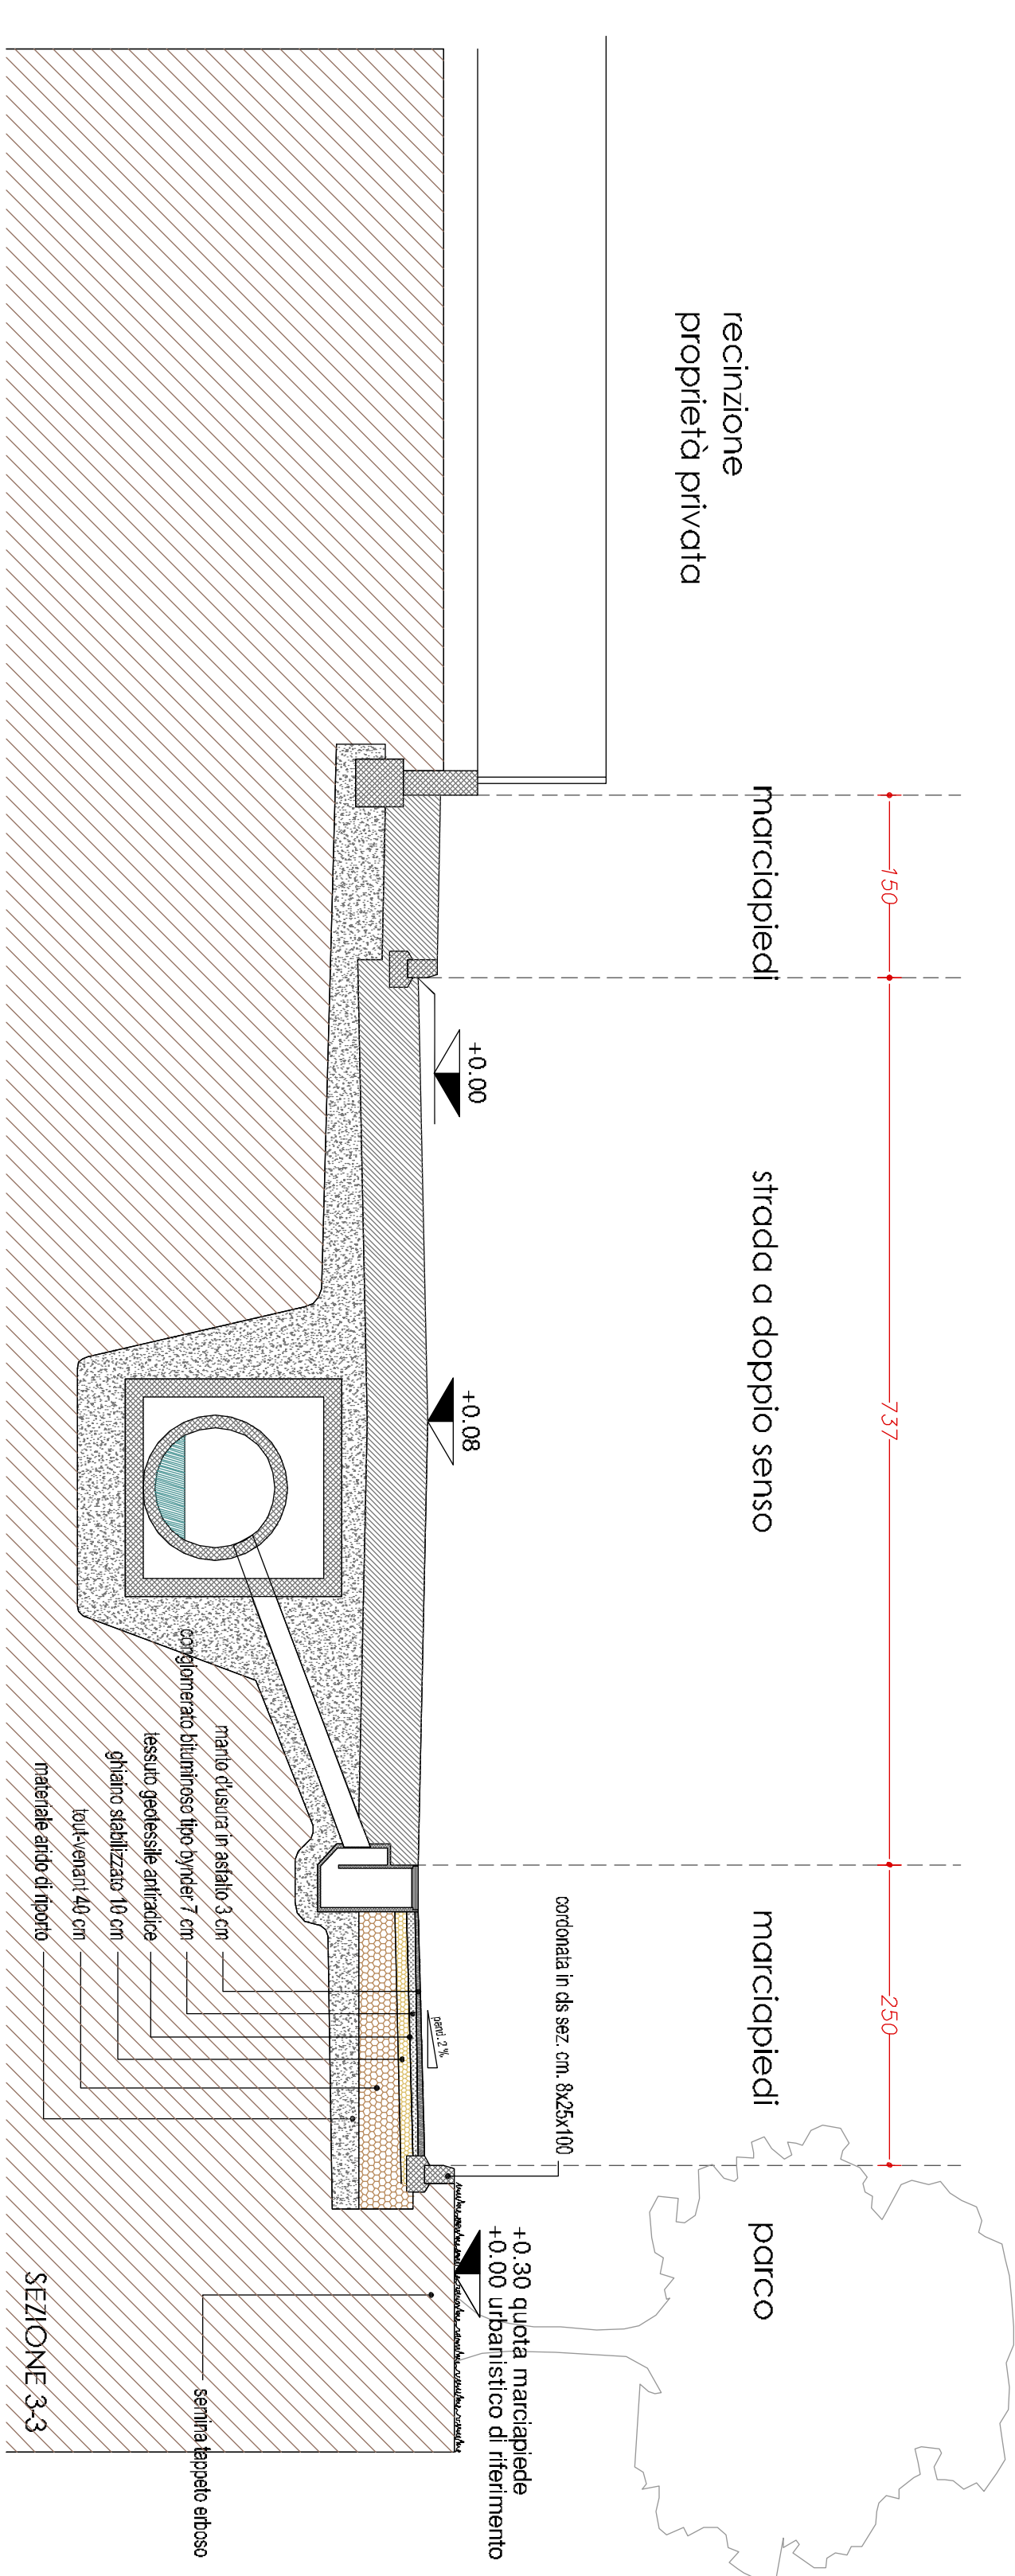

SEZIONE S-S

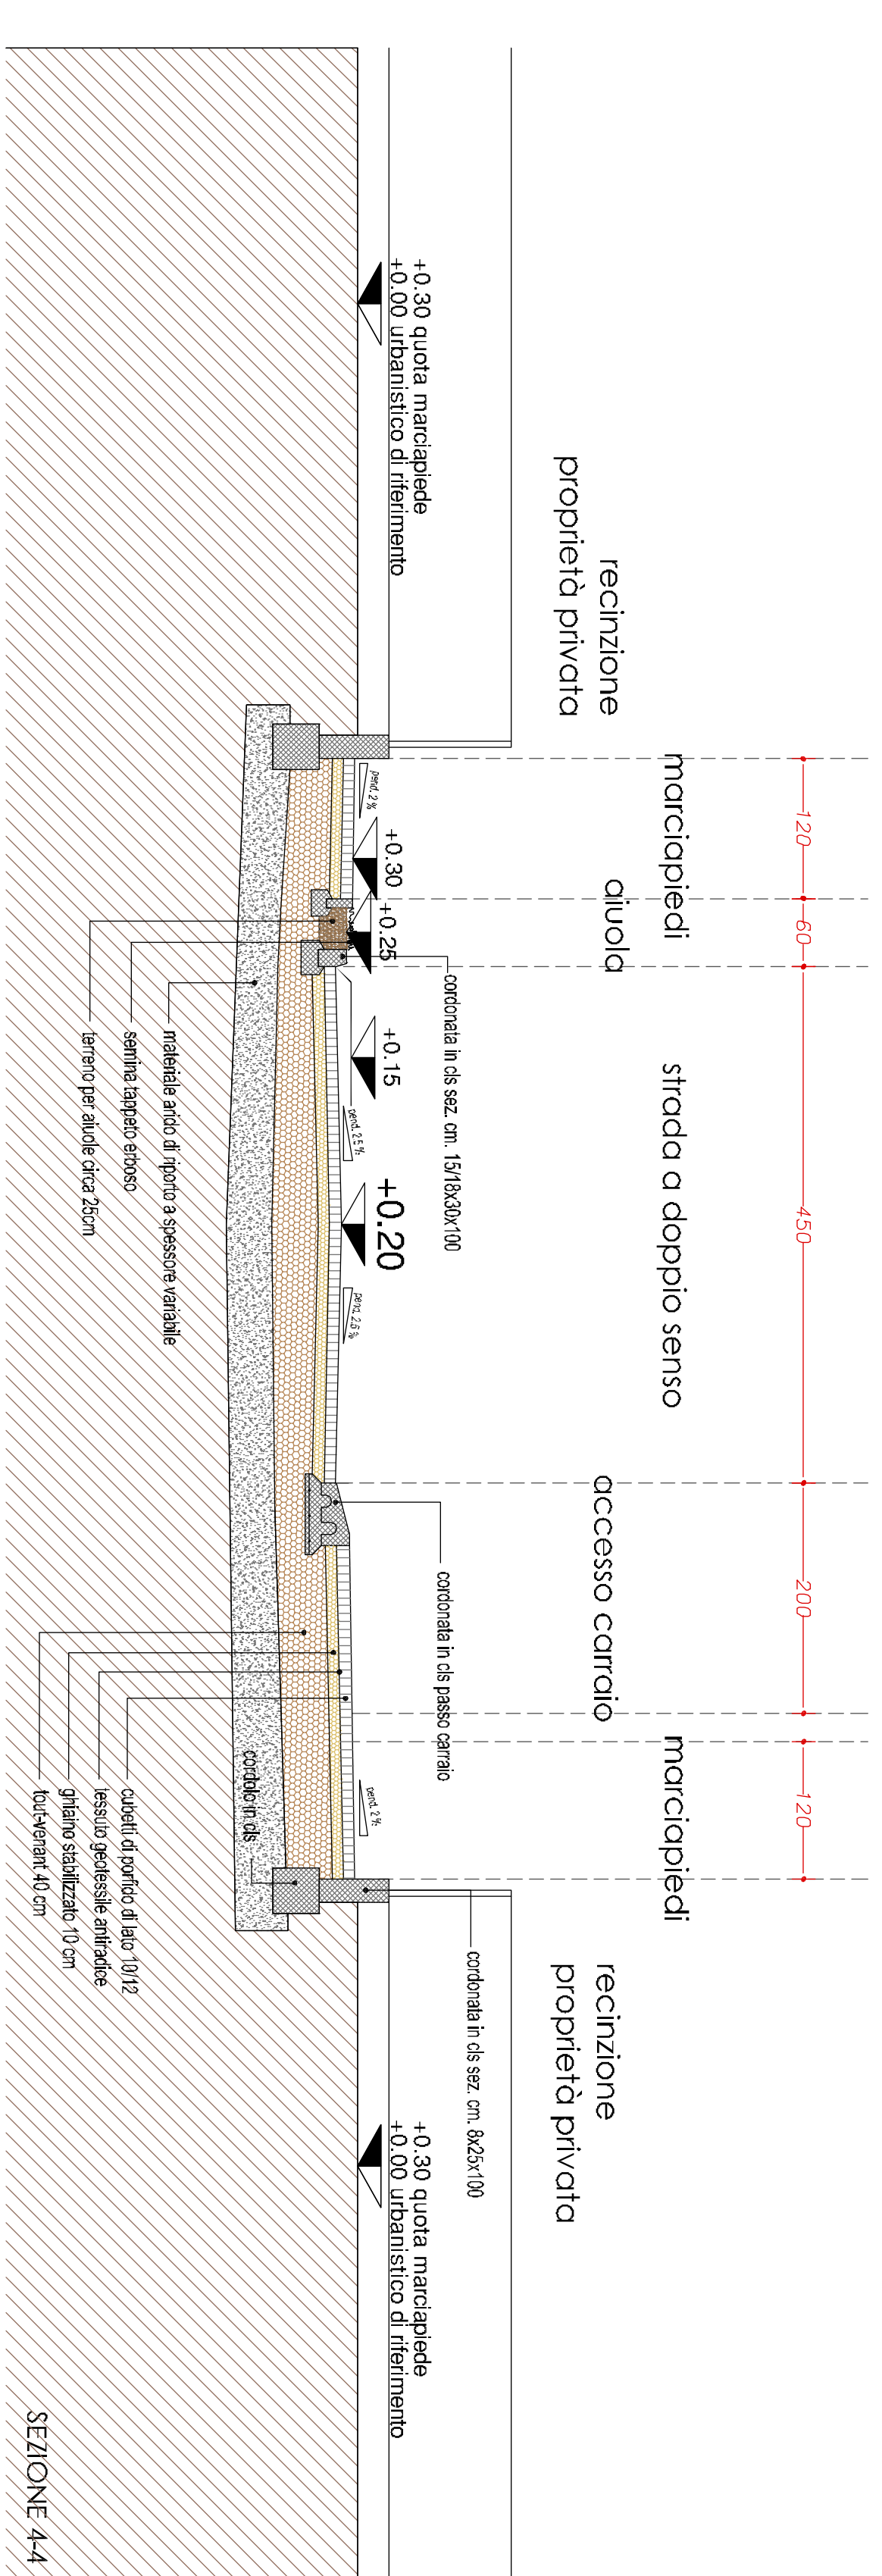

SEZIONE T-T